




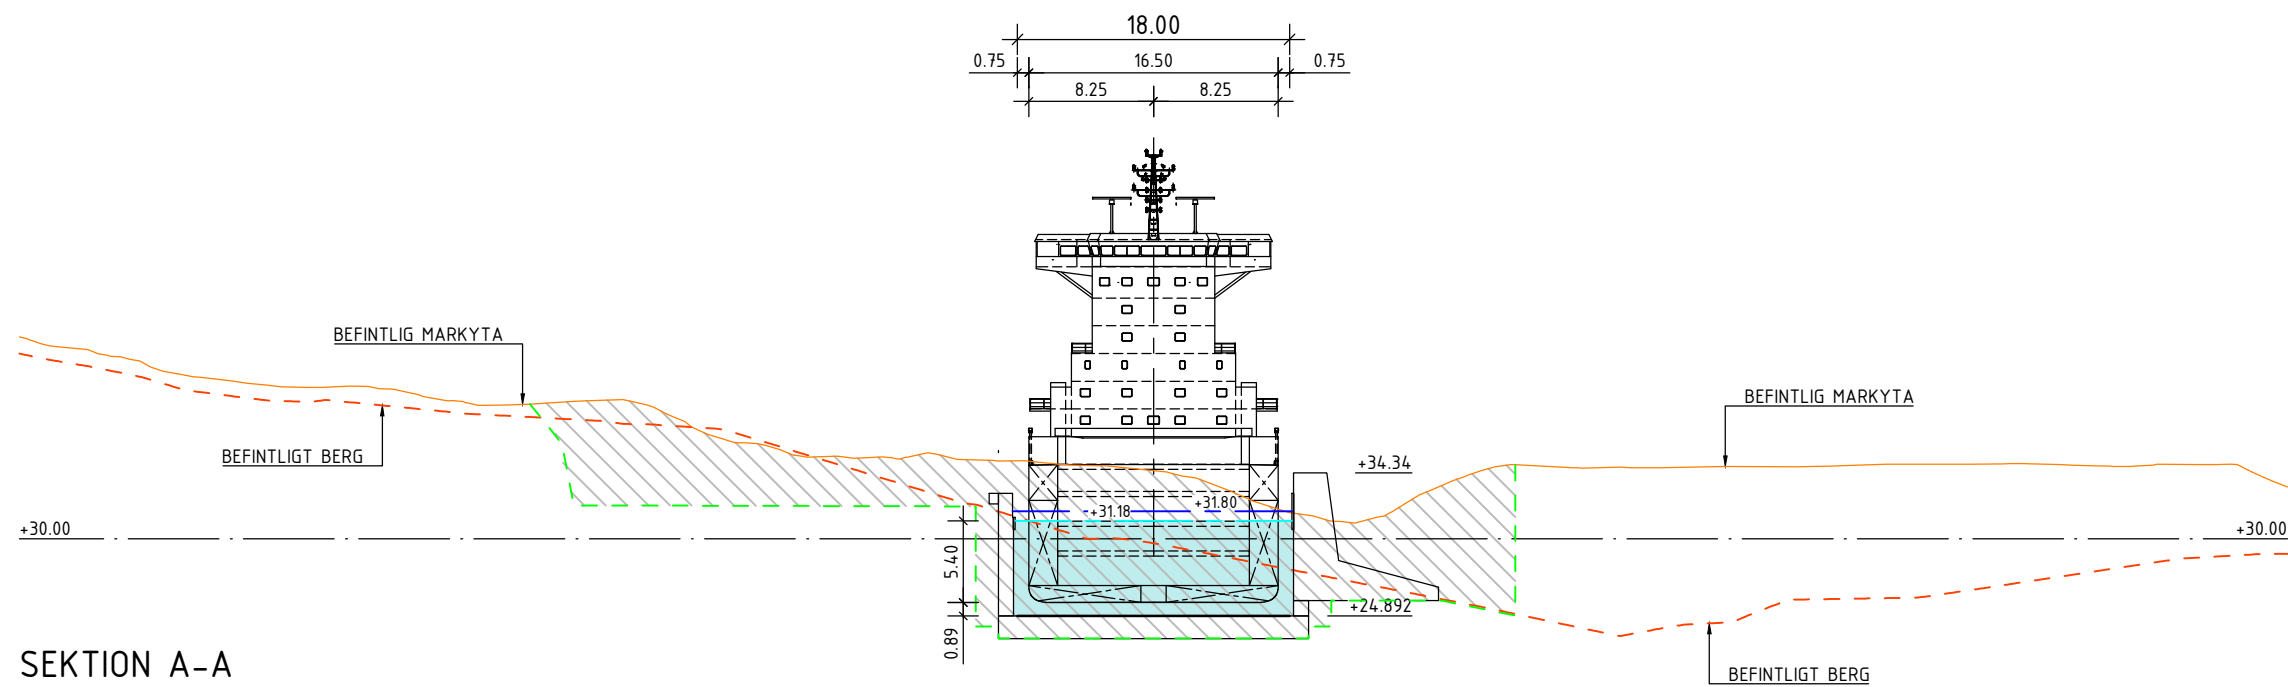

SEKTION A-A
1:500
REF. RITNING S.14+TK.N.V00-VEE.R.101

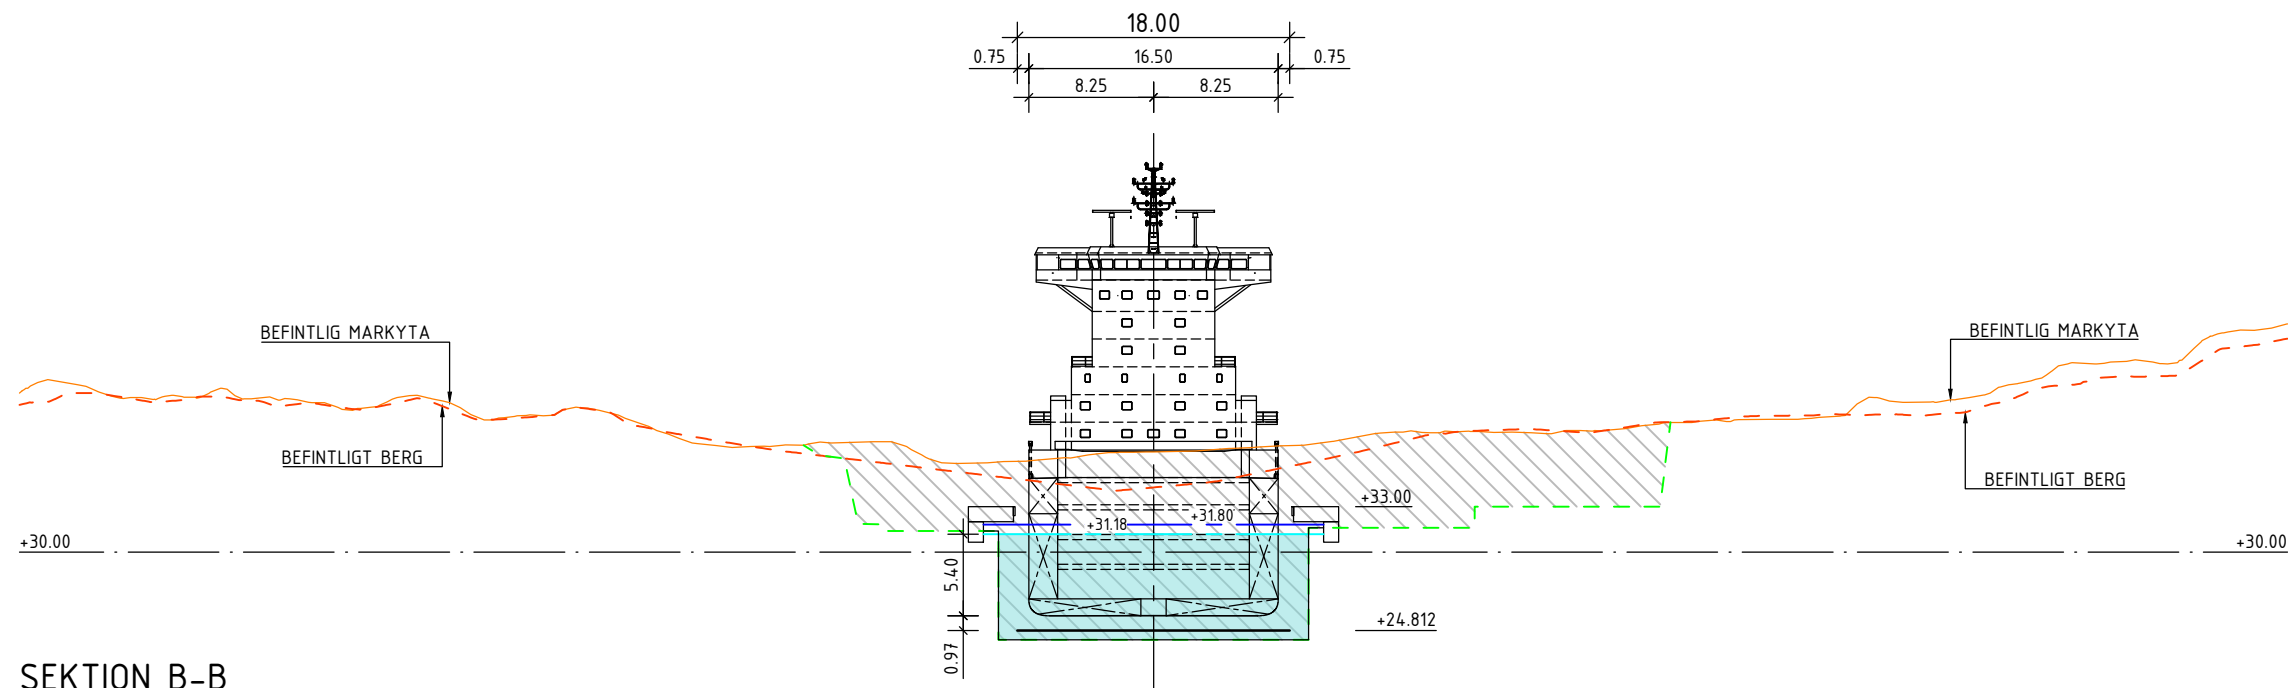

SEKTION B-B
1:500
REF. RITNING S.14+TK.N.V00-VEE.R.101

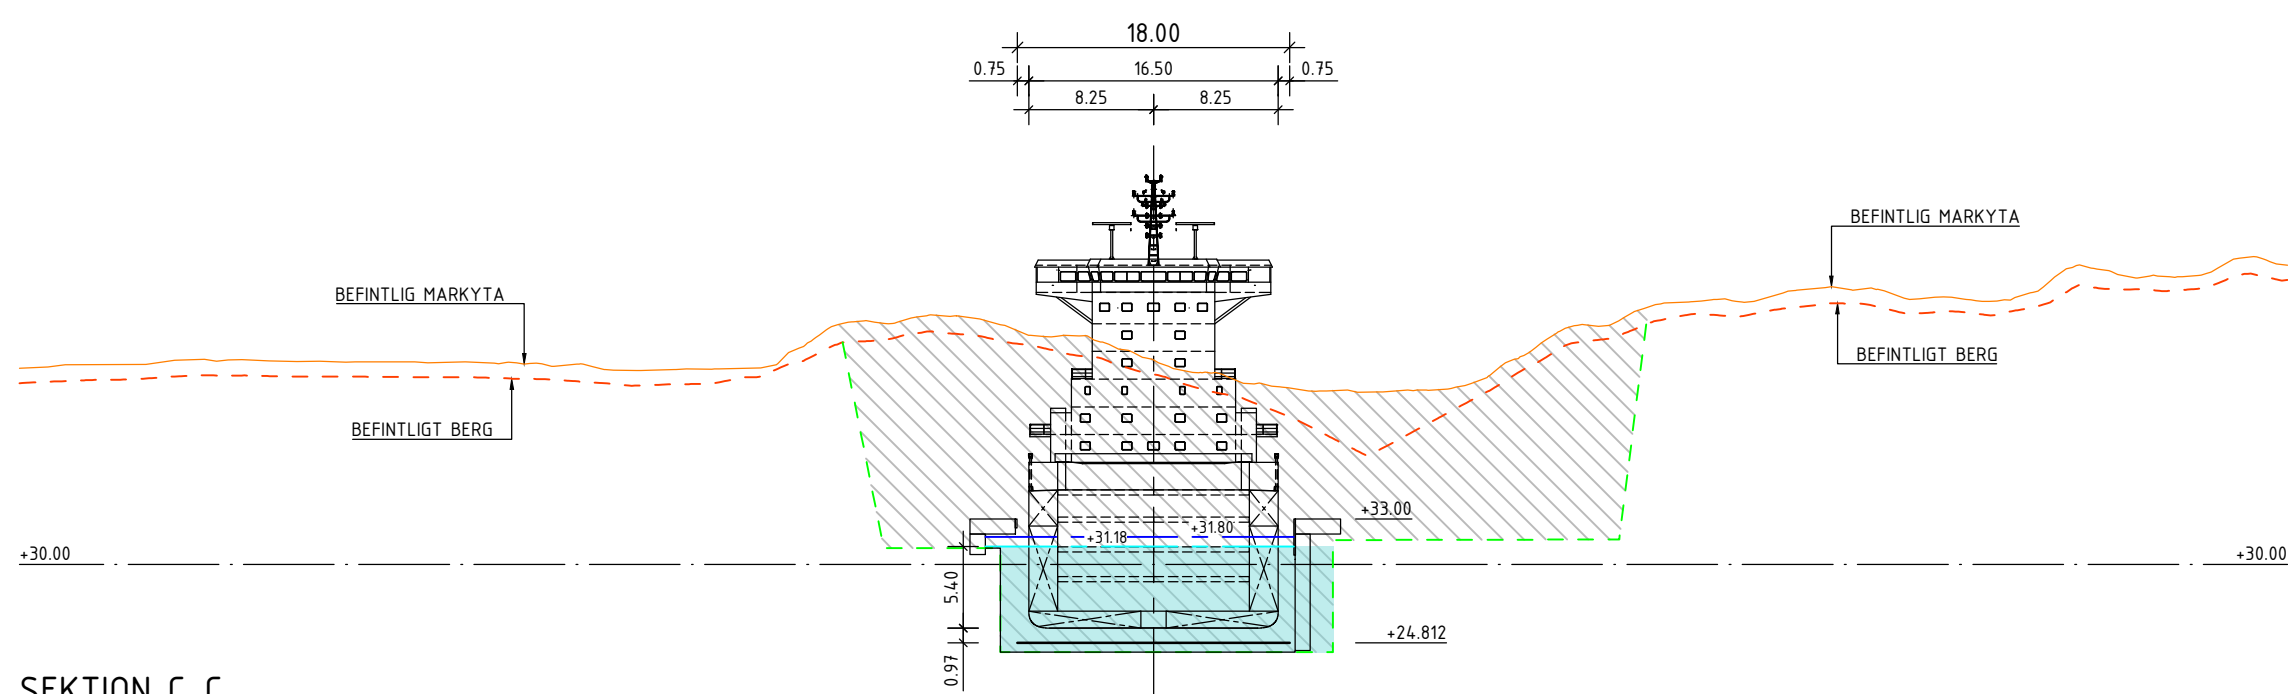

SEKTION C-C
1:500
REF. RITNING S.14+TK.N.V00-VEE.R.101

NOTERING


DIMENSIONER I METER, OM INGET ANNAT ANGES.
HÖJDER I METER I RH 2000.
VINKLAR I 360-GRADERSSYSTEM.
KOORDINATER I METER TILL SWEREF 99 12 00 (EPSG 3007).

FÖRKLARINGAR

- FARLEDENS CENTRUMLINJE
- JORDARBETE LINJE
- HVY +31.80 SLUSSKANALEN
- LVY +31.18 SLUSSKANALEN
- BEFINTLIG MARKYTÄ
- BEFINTLIGT BERG
- BERGSCHAKT

REFERENSRITNING

S.14+TK.N.V00-VEE.R.101 ÖVERSIKTSRITNING SLUSSOMRÅDE FARLEDENS CENTRUMLINJE TVÅRSNITT FARLED

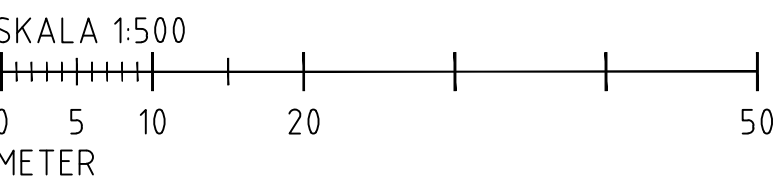

REV	ANT	ÄNDRINGEN AVSER	GODK	DATUM	VV DATUM	VV DIARIENUMMER
PROGRAMHANDLING						
			SLUSSAR I TROLLHÄTTE KANAL TROLLHÄTTAN N SLUSSOMRÅDE V00 GEMENSAMT FARLED			
 WSP SVERIGE AB +46 10 722 5000 412 50 GÖTEBORG www.wsp.com			TVÅRSNITT FARLED SLUSSOMRÅDE TVÅRSNITT A-A / C-C			
UPPDRAGSANSVARIG H. JONSSON			UPPDRAGSNUMMER 10362423		SEKTION	
KONSTR H.A. DE JONGH		GRANSK D.DONKERS		KONSTRUKTIONSR	FORMAT A1	SKALA 1:500
GÖTEBORG R. BILE		OBJEKT NR 2025-10-09		OBJEKT NR XVA300	RITNINGSR S.14+TK.N.V00-VEE.R.201	REV