


ALLMÄNT  
SYSTEM I PLAN: SWEREF 99 12 00  
SYSTEM I HÖJD: RH2000


FÖRKLARINGAR

VATTENNIVÅER:  
\*) - BERGKANALEN  
2) - SLUSS 2  
3) - SLUSS 3  
4) - SLUSS 4  
\*\*) - GÖTA ÄLV

 = TOLKAT BERG

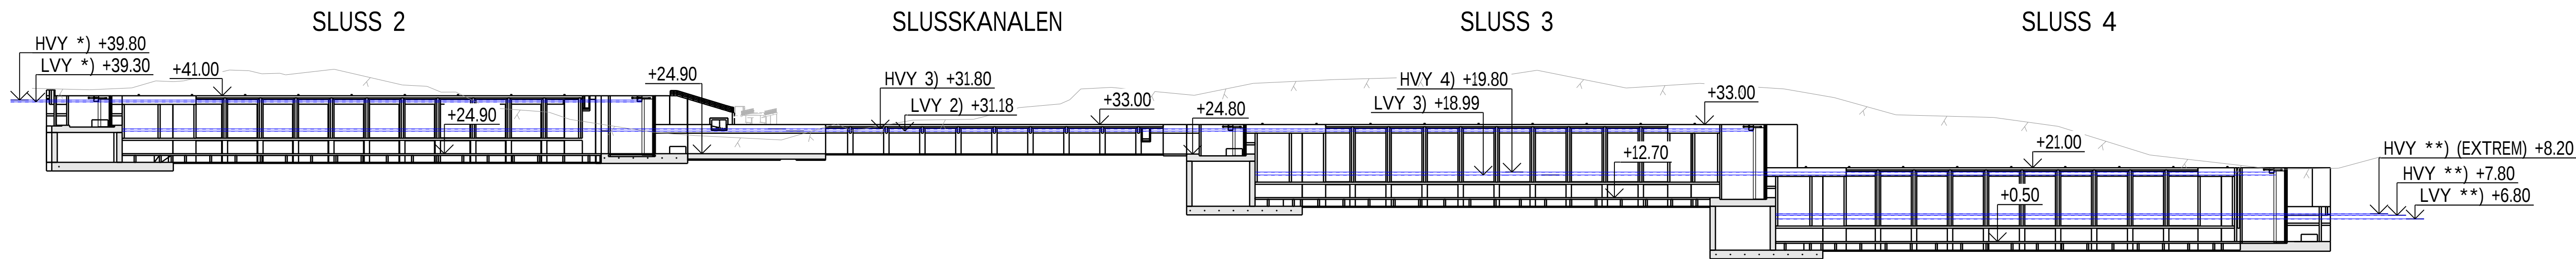

LÄNGDSEKTION - SLUSSLED  
1:1000

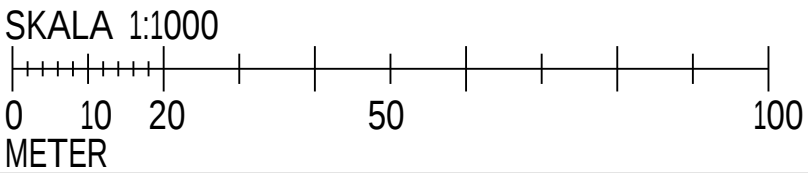

|                                                                                       |     |                 |                                                                     |       |                 |          |
|---------------------------------------------------------------------------------------|-----|-----------------|---------------------------------------------------------------------|-------|-----------------|----------|
| REV                                                                                   | ANT | ÄNDRINGEN AVSER | GÖR                                                                 | DATUM | DATUM           | DIREKTOR |
| PROGRAMHANDLING                                                                       |     |                 |                                                                     |       |                 |          |
|  |     |                 | SLUSSAR I TROLLHÄTTE KANAL<br>TROLLHÄTTAN<br>N SLUSSOMRÅDE          |       |                 |          |
|  |     |                 | A01 SLUSSLED<br>SLUSSLED, ÖVERSIKT<br>LÄNGDSEKTION<br>1/513 - 2/145 |       |                 |          |
| WSP SVERIGE AB<br>BOX 13033<br>402 51 GÖTEBORG                                        |     |                 | UPPDRAGSNUMMER<br>10362423                                          |       |                 |          |
| KONSTR<br>T. JANSSON<br>GÖTEBORG                                                      |     |                 | GRANSK<br>J. NELLSTRÖM<br>2025-10-24                                |       |                 |          |
|                                                                                       |     |                 | SEKTION                                                             |       | FORMAT<br>A1    |          |
|                                                                                       |     |                 | OBJEKT NR<br>XVA300                                                 |       | SKALA<br>1:1000 |          |
|                                                                                       |     |                 | RITNINGSR<br>S.14+TK.N.A01-BAA.R.001                                |       | REV             |          |