




PRINCIP FÖR SKOG

VILTSTÄNGSLET PLACERAS EFTER TERRÄNGENS FÖRUTSÄTTNINGAR, DOCK MINST 7 M FRÅN VÄGKANT.

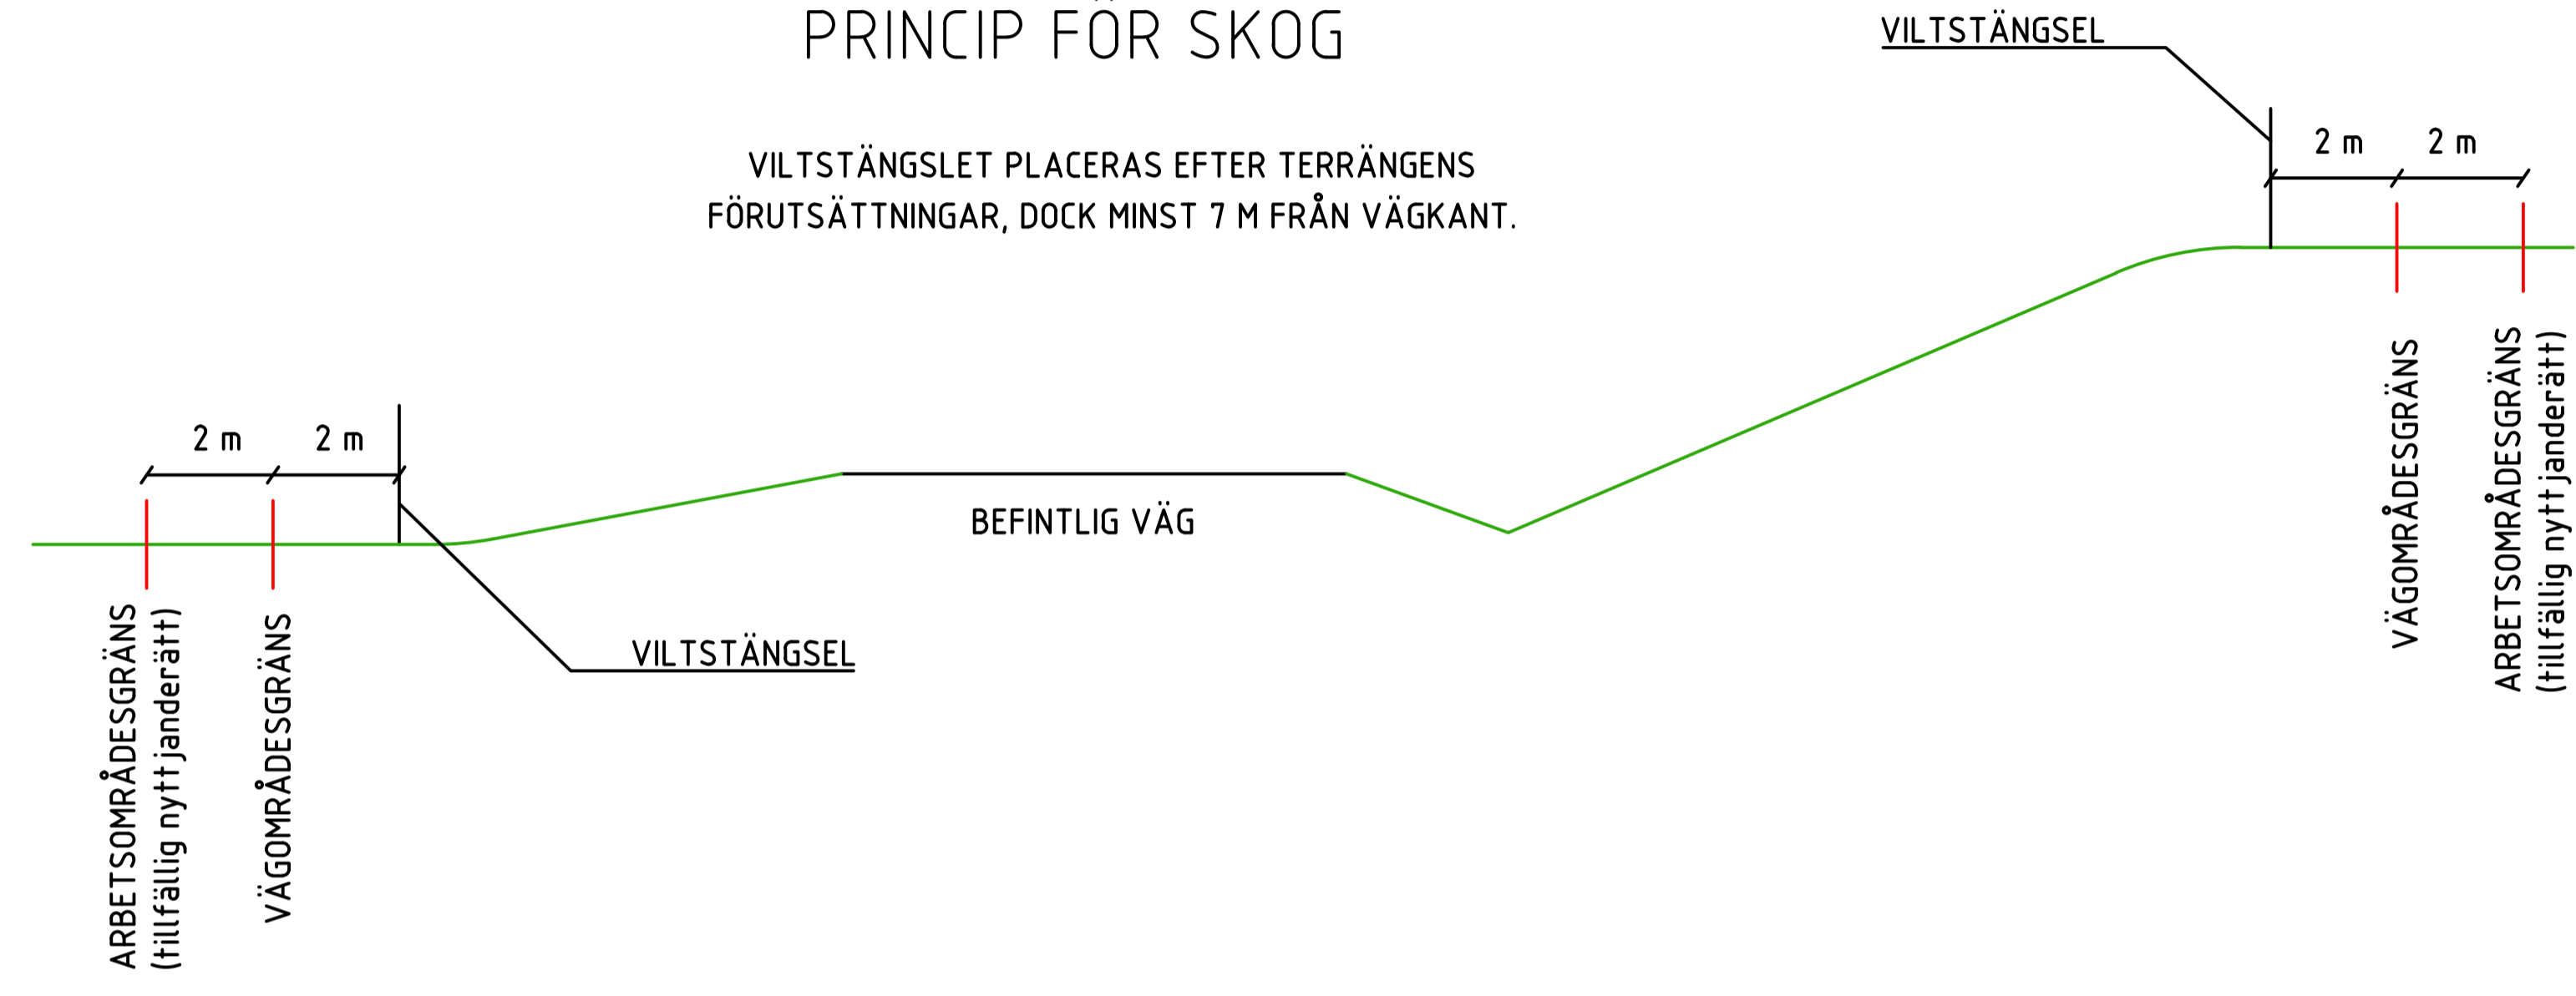

PRINCIP FÖR ÅKERMARK

VILTSTÄNGSLET PLACERAS EFTER TERRÄNGENS FÖRUTSÄTTNINGAR, UTAN NÅGOT MINSTA MÅTT FRÅN VÄGKANT.

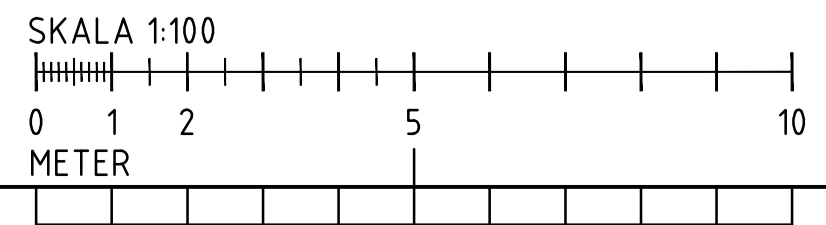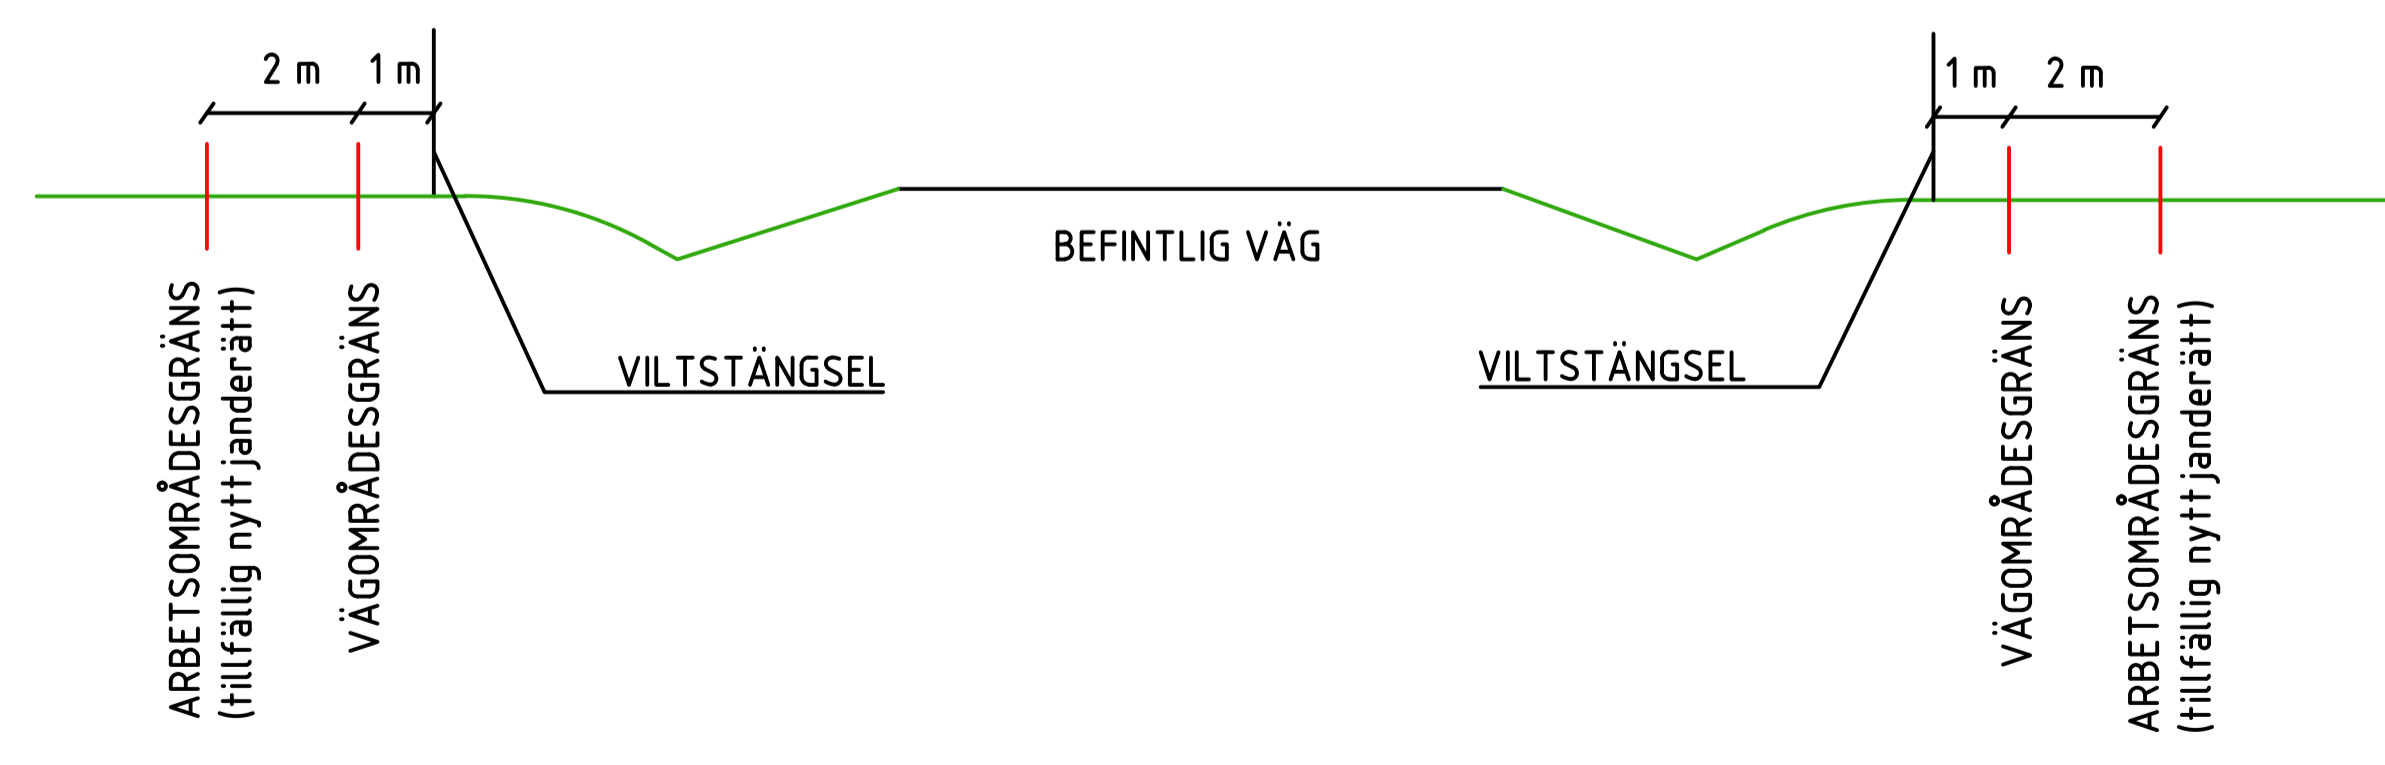

TYP AV PLAN		VÄGPLAN	
GRANSKNINGSSTATUS / SYFTE		FÖR GRANSKNING	
HANDLINGSTYP		GRANSKNINGSHANDLING	
DATUM	2022-06-07	LEVERANS / ÄNDRINGS-PM	
OBJEKT			
INLANDSSTRÅKET E45			
DELOMRÅDE / BANDEL			
E45 S LÄNSGRÄNS TILL BRUNFLO			
ANLÄGGNINGDEL			
E45 STRÄCKAN BRUNFLO - FAKER VP4			
OBJEKTNUMMER / KM	169329	KONSTRUKTIONSNUMMER	
BESTÄLLARE	TRAFIKVERKET	LEVERANTÖR	TYRÉNS
SKAPAD AV	DAVID MALANDER	UPPRAGSNUMMER	309864
GODKÄND AV	DAVID MALANDER	AVDELNING	VÄG/MARK
RITNINGSTYP			
SEKTION			
TEKNIKOMRÅDE / INNEHÅLL			
VÄGUTFORMNING OCH TRAFIK			
BESKRIVNING			
PRINCIP FÖR SKOG PRINCIP FÖR ÅKERMARK ÖSTERSUNDS KOMMUN JÄMTLANDS LÄN			
SKALA	1:100	FORMAT	A1
RITNINGSNUMMER	1 04 T 04 01	BLAD	NÄSTA BLAD BET