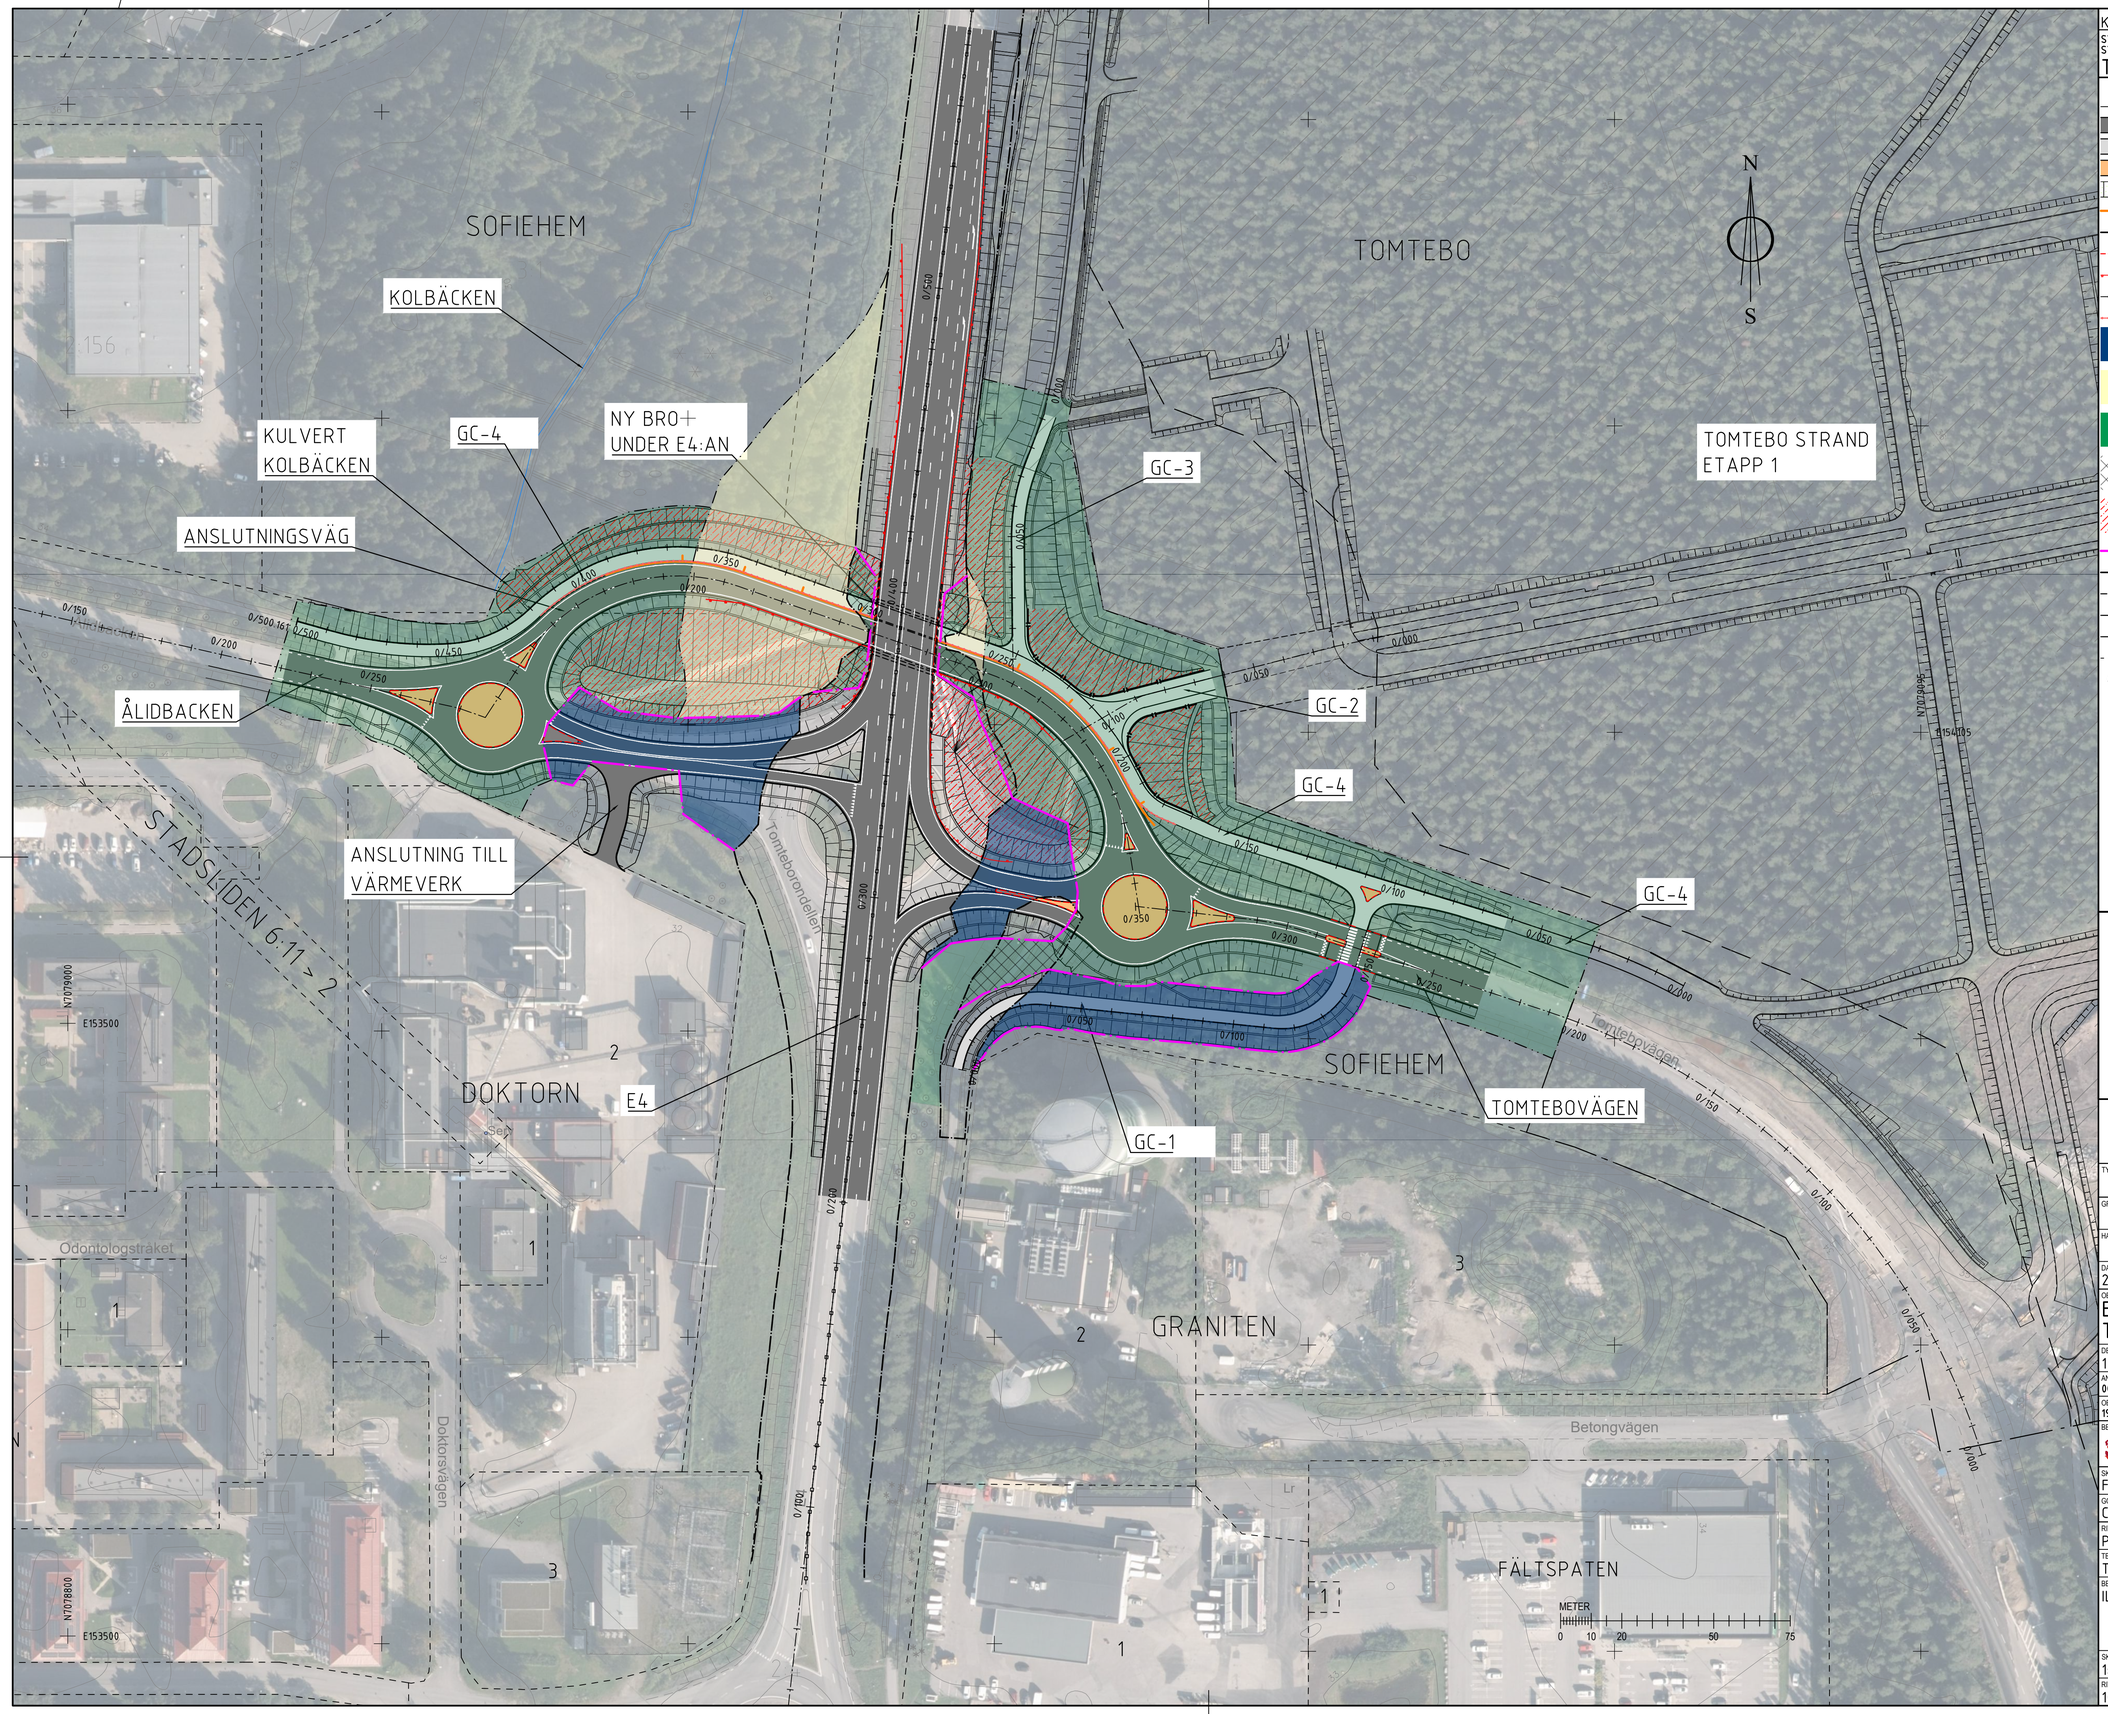

KOORDINATSYSTEM

SYSTEM I PLAN: SWEREF 99 20 15
SYSTEM I HÖJD: RH 2000

TECKENFÖRKLARING

- 0/100 VÄGLINJE MED LÄNGDMÄTNING
- BILVÄG
- GC-VÄG
- REFUG
- SIDOOMRÅDE
- STÖDMUR
- MUR
- KANTSTEN
- VÄGRÄCKE
- MITTRÄCKE
- GC-RÄCKE
- NYTT VÄGOMRÅDE SOM BYGGS MED STÖD AV VÄGPLANEN
- TILLFÄLLIG NYTTJANDERÄTT, YTA FÖR OMLEDNING AV VÄG OCH ETABLERING
- KOMMUNALT VÄGOMRÅDE, BYGGS MED STÖD AV KOMMUNALA PLANER
- INDRAGNING AV VÄG FRÅN ALLMÄNT UNDERHÅLL
- GESTALTNING/ LANDSKAPSANPASSNING
- FÖRESLAGET NYTT VÄGOMRÅDE
- BEFINLTIG VÄGOMRÅDE
- GRÄNS MELLAN OLIKA MARKANSPRÅK
- GRÄNS FÖR DETALJPLAN
- TRAKTGRÄNS
- FASTIGHETSGRÄNS

ANMÄRKNINGAR.

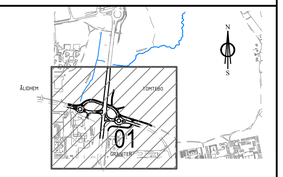

TYP AV PLAN: VÄGPLAN

GRANSKNINGSSTATUS / SYFTE:

HANDLINGSTYP: SAMRÅDSHANDLING

DATUM: 2026-06-10

LEVERANS / ÄNDRINGS-PM:

OBJEKT: E4 PLANSKILD KORSNING TOMTEBO

DELOMRÅDE / BANDEL: 1 TOMTEBO

ANLÄGGNINGSDEL: 00 GEMENSAMT

OBJEKTNUMMER / KM: 190399

KONSTRUKTIONSNUMMER:

BESTÄLLARE: TRAFIKVERKET

LEVERANTÖR: RAMBOLL

SKAPAD AV: F.ANDERSSON

UPPDRAGSNUMMER:

GODKÄND AV: C.LEMON

AVDELNING:

RITNINGSTYP: PLAN

TEKNIKOMRÅDE / INNEHÅLL: T - VÄGUTFORMNING OCH TRAFIK

BESKRIVNING: ILLUSTRATIONSKARTA

SKALA: 1:1000

FORMAT: A1

FÖRVALTNINGSNUMMER:

RITNINGSNUMMER: 100T0501

BLAD:

NÄSTA BLAD:

BET:

PLOTTAD: 2026-05-29 16:23:49 C:\DC\ACCDocs\Ramboll Gruppen AS - EU\RSE 1320074831 - Planskild korsning E4 Tomtebo\Project Files\4 Delivery\T\Drawing Definition\100T0501.dwg

IV190399_01, ankomst 2026-06-01, ver , jobb 10