

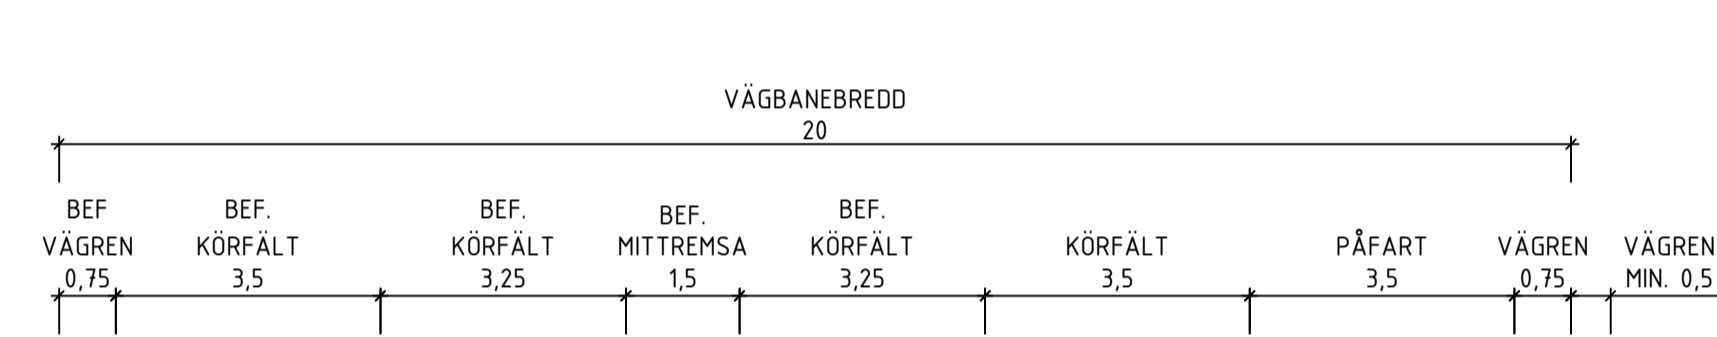


E4
SEKTION VID BRO

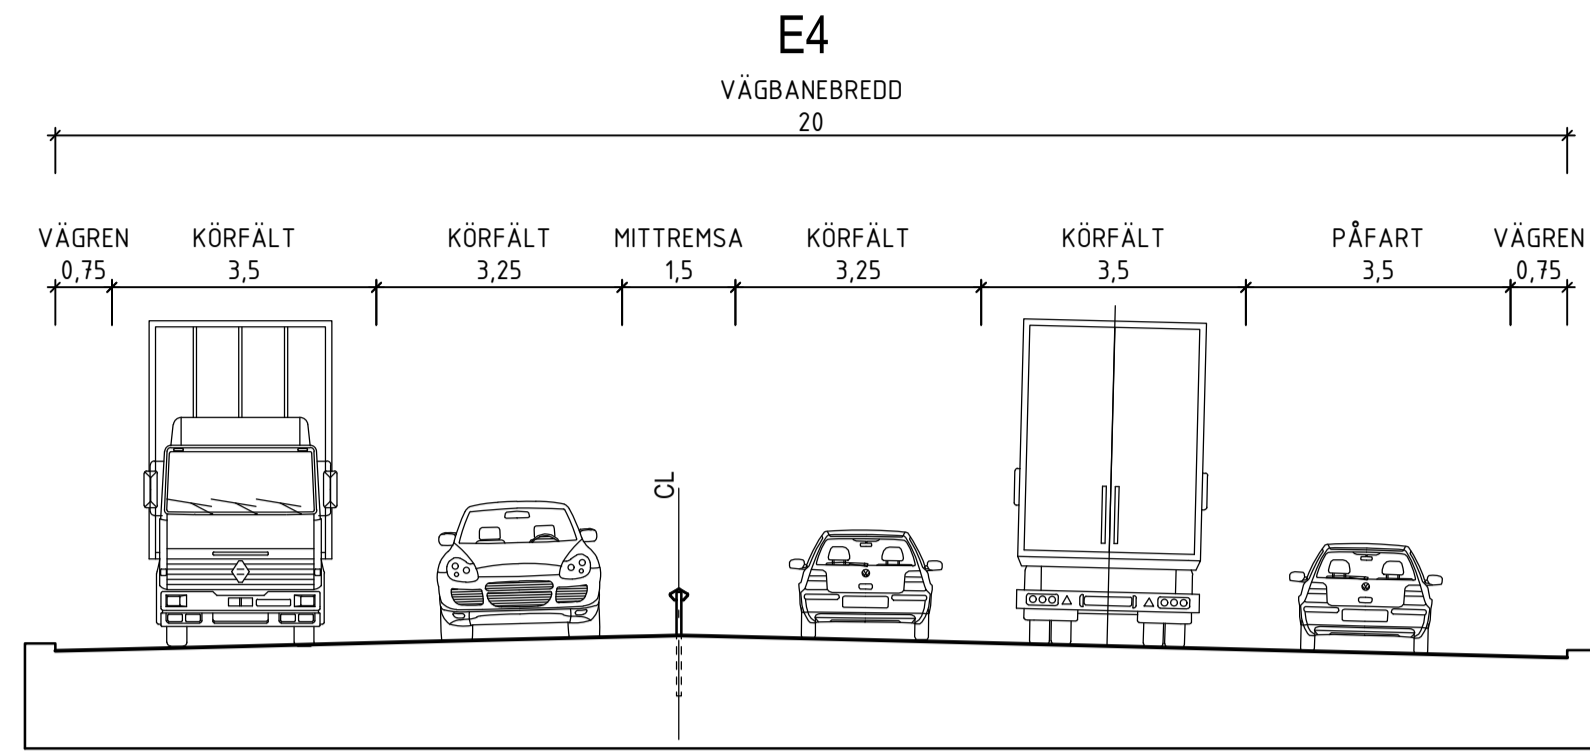

BEFINLIGT LINRÄCKE
BYTS UT TILL BALKRÄCKE

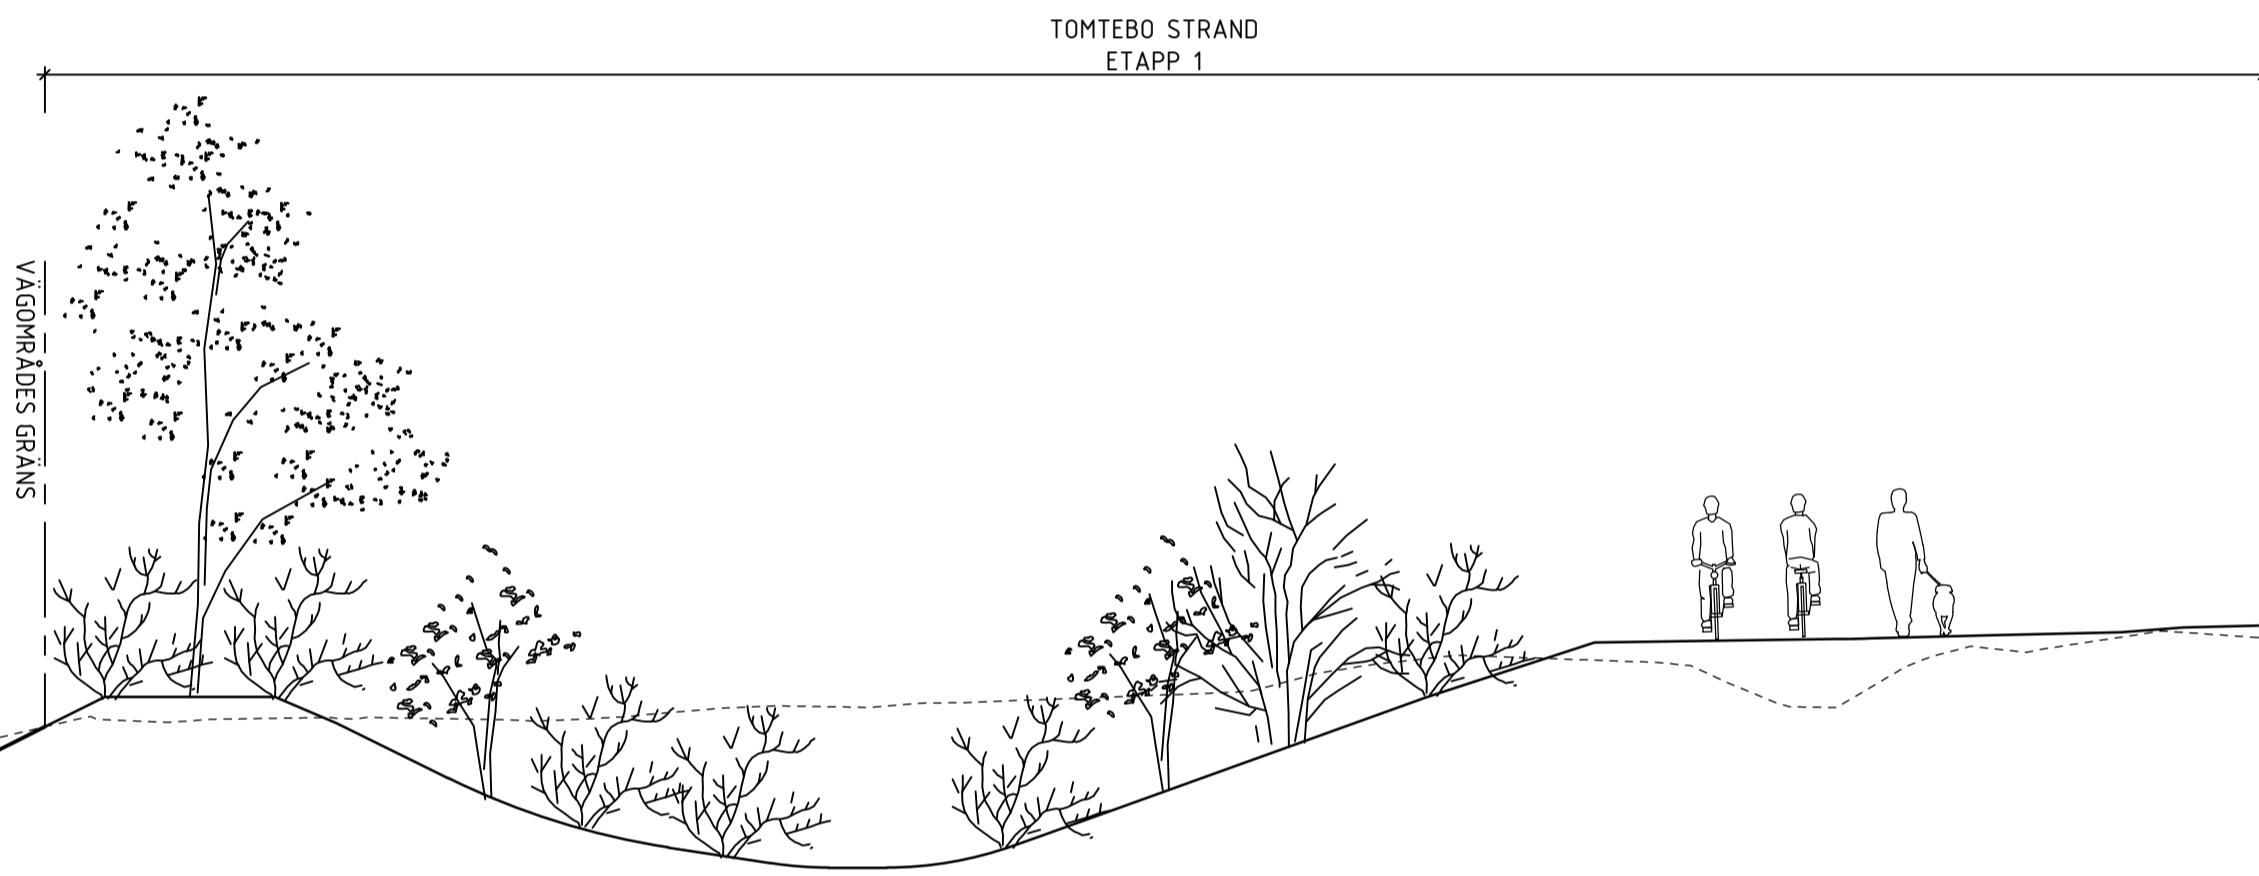

TOMTEBO STRAND
ETAPP 1

TYP AV PLAN			VÄGPLAN		
GRANSKNINGSSTATUS / SYFTE					
HANDLINGSTYP					
SAMRÅDSHANDLING					
DATUM			LEVERANS / ÄNDRINGS-PM		
2026-06-10					
OBJEKT					
E4 PLANSKILD KORSNING TOMTEBO					
DELOMRÅDE / BANDEL					
1 TOMTEBO					
ANLÄGGNINGSDEL					
01 E4					
OBJEKTNUMMER / KM			KONSTRUKTIONSNUMMER		
190399					
BESTÄLLARE			LEVERANTÖR		
SKAPAD AV			UPPRAGSNUMMER		
F.ANDERSSON					
GODKÄND AV			AVDELNING		
C.LEMON					
RITNINGSTYP					
NORMALSEKTION					
TEKNIKOMRÅDE / INNEHÅLL					
T - VÄGUTFORMNING OCH TRAFIK					
BESKRIVNING					
E4:AN					
SKALA		FORMAT		FÖRVALTNINGSNUMMER	
1:100		A1			
RITNINGSNUMMER		BLAD		NÄSTA BLAD	
101T0401				BET	