


LOKALVÄGAR, ÅLIDBACKEN  
VÄSTER OM E4:AN

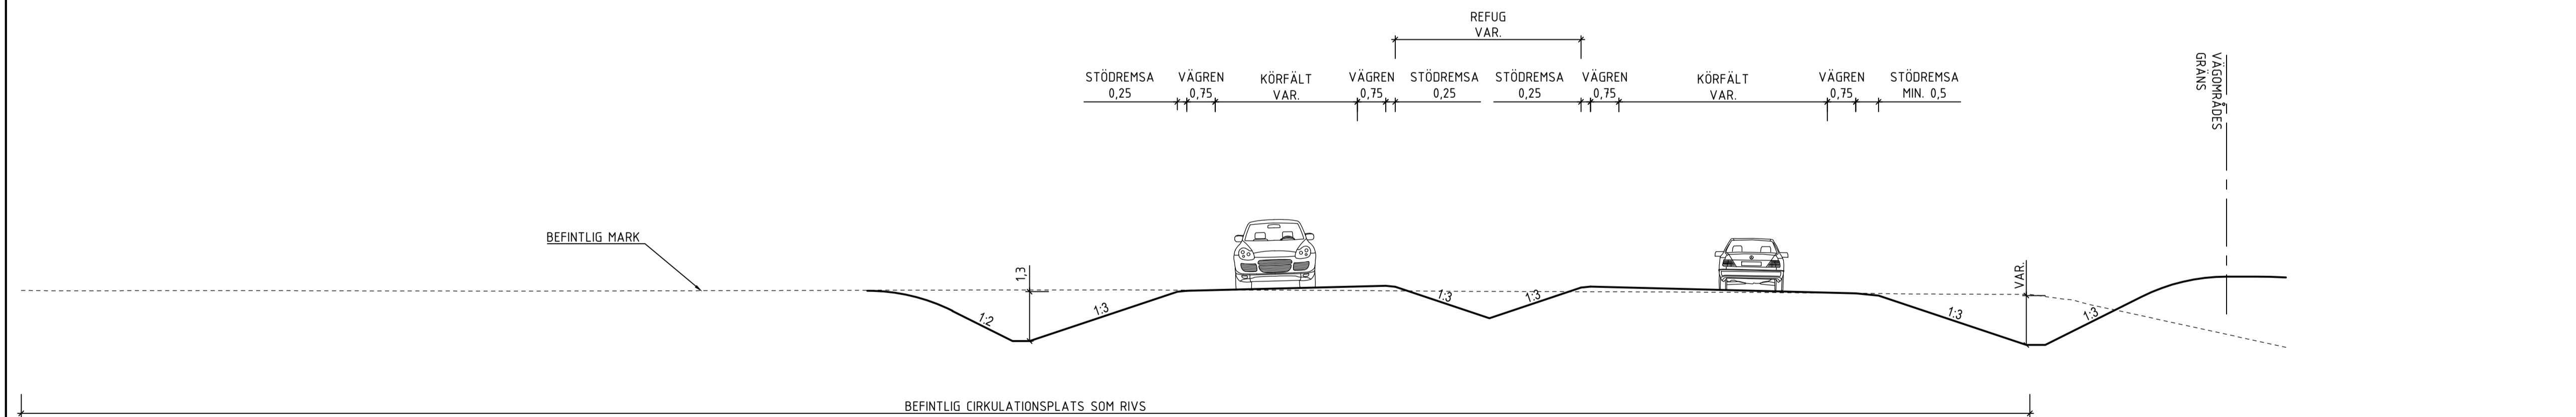

|                           |  |                        |                |
|---------------------------|--|------------------------|----------------|
| TYP AV PLAN               |  | VÄGPLAN                |                |
| GRANSKNINGSSTATUS / SYFTE |  |                        |                |
| HANDLINGSTYP              |  | SAMRÅDSHANDLING        |                |
| DATUM                     | 2026-06-10   | LEVERANS / ÄNDRINGS-PM |                |
| OBJEKT                    | E4 PLANSKILD KORSNING TOMTEBO                        |                        |                |
| DELOMRÅDE / BANDEL        | 1 TOMTEBO  |                        |                |
| ANLÄGGNINGSDEL            | 00 GEMENSAMT   |                        |                |
| OBJEKTNUMMER / KM         | 190399   | KONSTRUKTIONNUMMER     |                |
| BESTÄLLARE                | TRAFIKVERKET   | LEVERANTÖR             | RAMBOLL        |
| SKAPAD AV                 | F.ANDERSSON  | UPPRAGSNUMMER          |                |
| GODKÄND AV                | C.LEMON  | AVDELNING              |                |
| RITNINGSTYP               | NORMALSEKTION  |                        |                |
| TEKNIKOMRÅDE / INNEHÅLL   | T - VÄGUTFORMNING OCH TRAFIK                         |                        |                |
| BESKRIVNING               | LOKALVÄGAR<br>ANSLUTNINGSVÄG, ÅLIDBACKEN<br>GC-VÄGAR |                        |                |
| SKALA                     | 1:100  | FORMAT                 | A1             |
| RITINGSNUMMER             | 100T0402   | FÖRVALTNINGSNUMMER     |                |
|                           |  | BLAD                   | NÄSTA BLAD BET |