






LOKALVÄGAR, ANSLUTNINGSVÄG
PASSAGE UNDER E4:AN

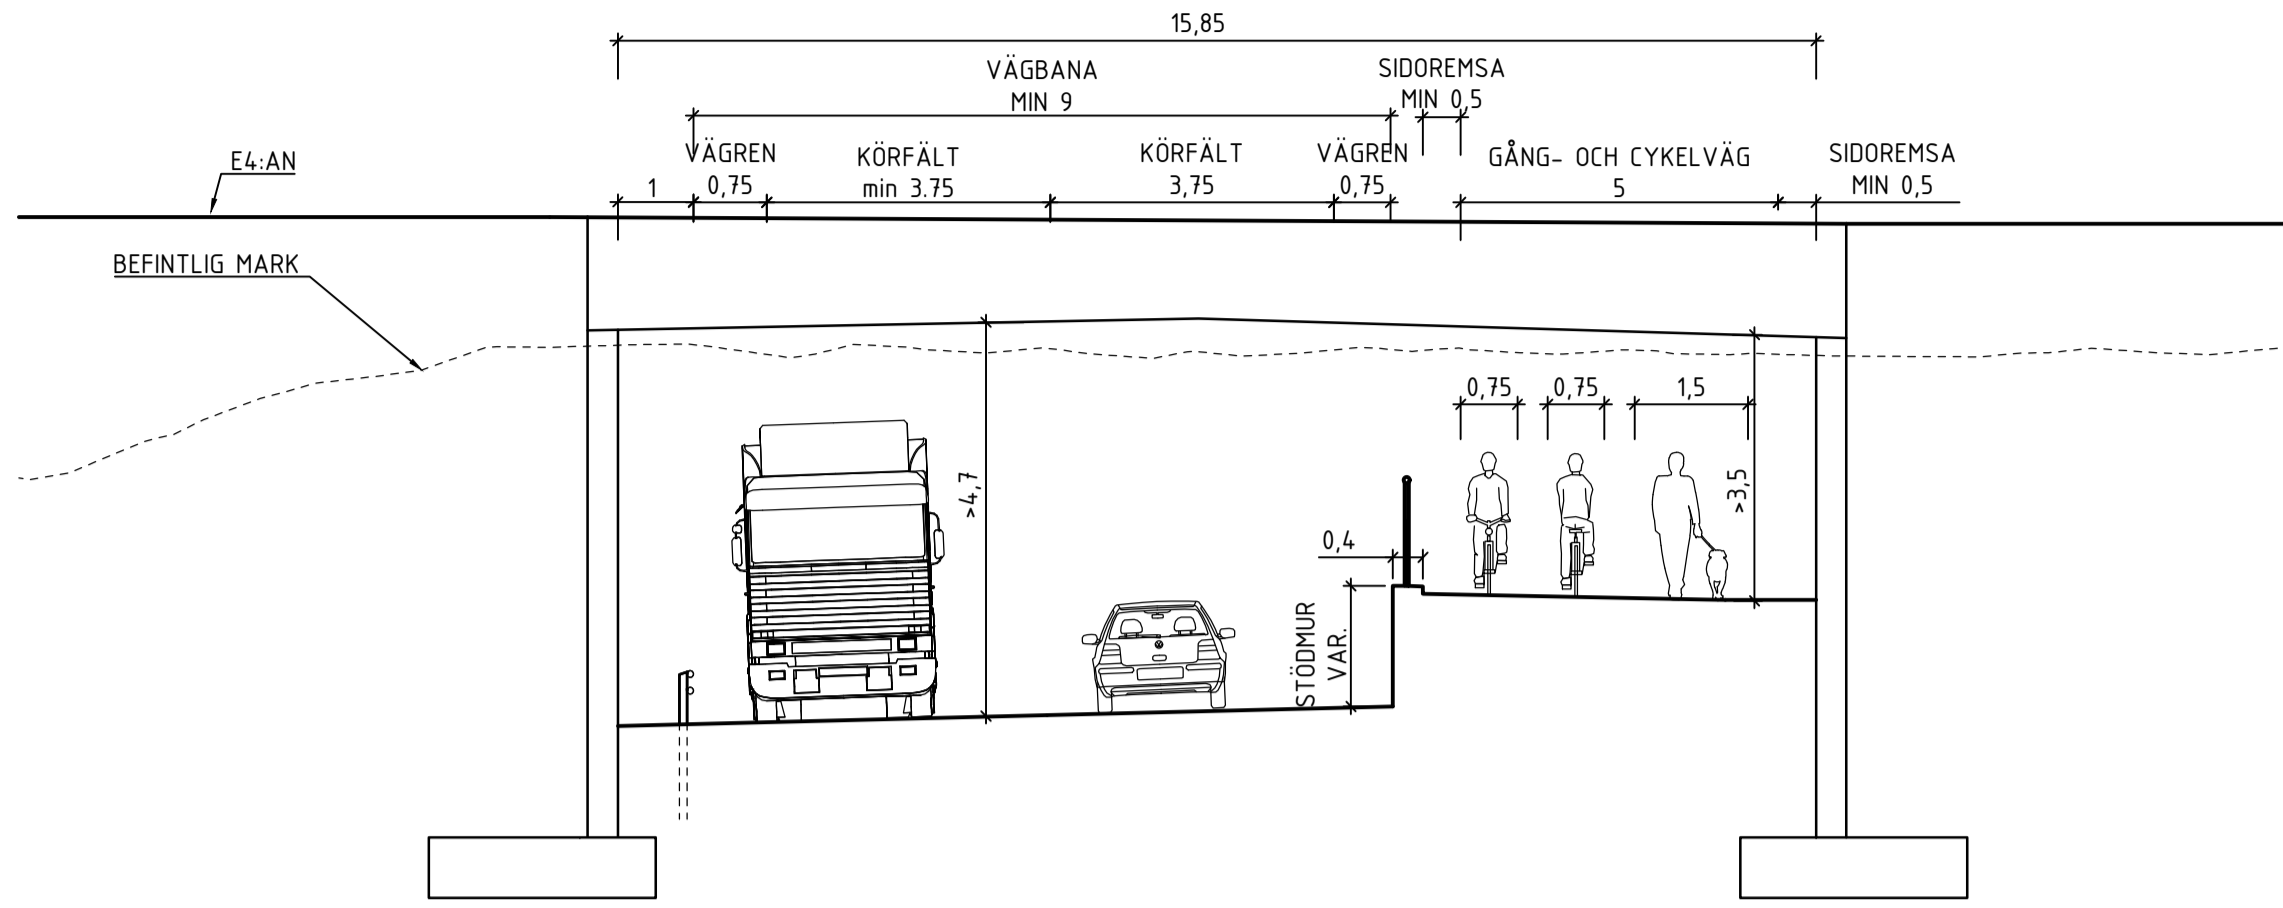


GC-VÄG
FRILIGGANDE

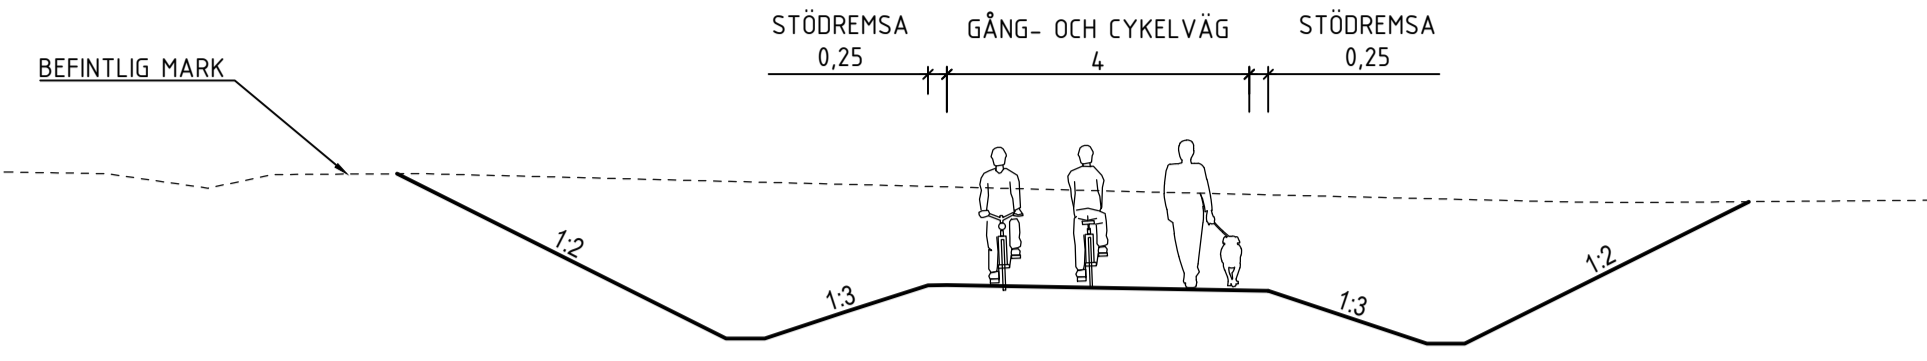

LOKALVÄGAR, ANSLUTNINGSVÄG
ÖSTER OM E4:AN

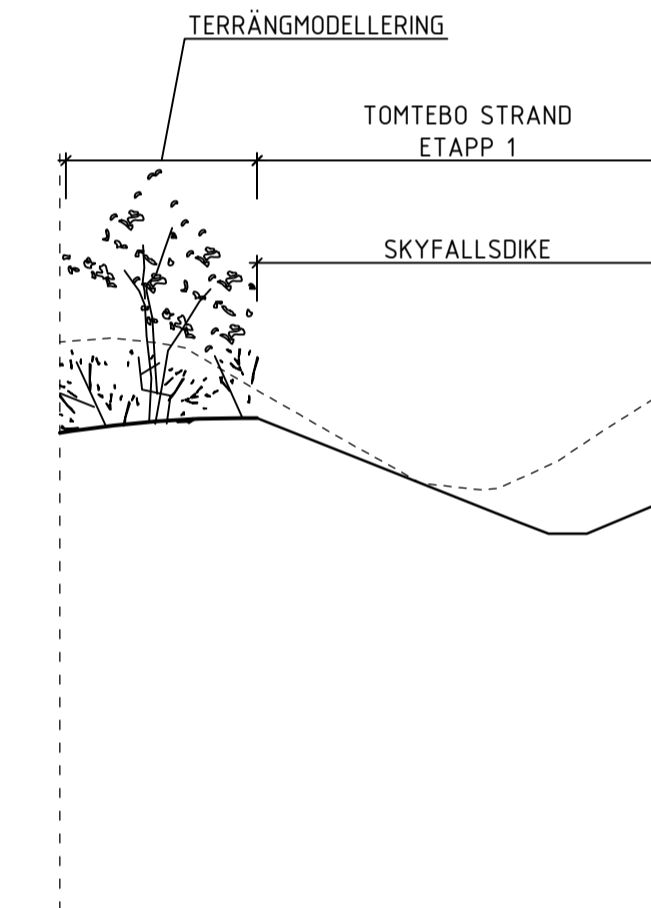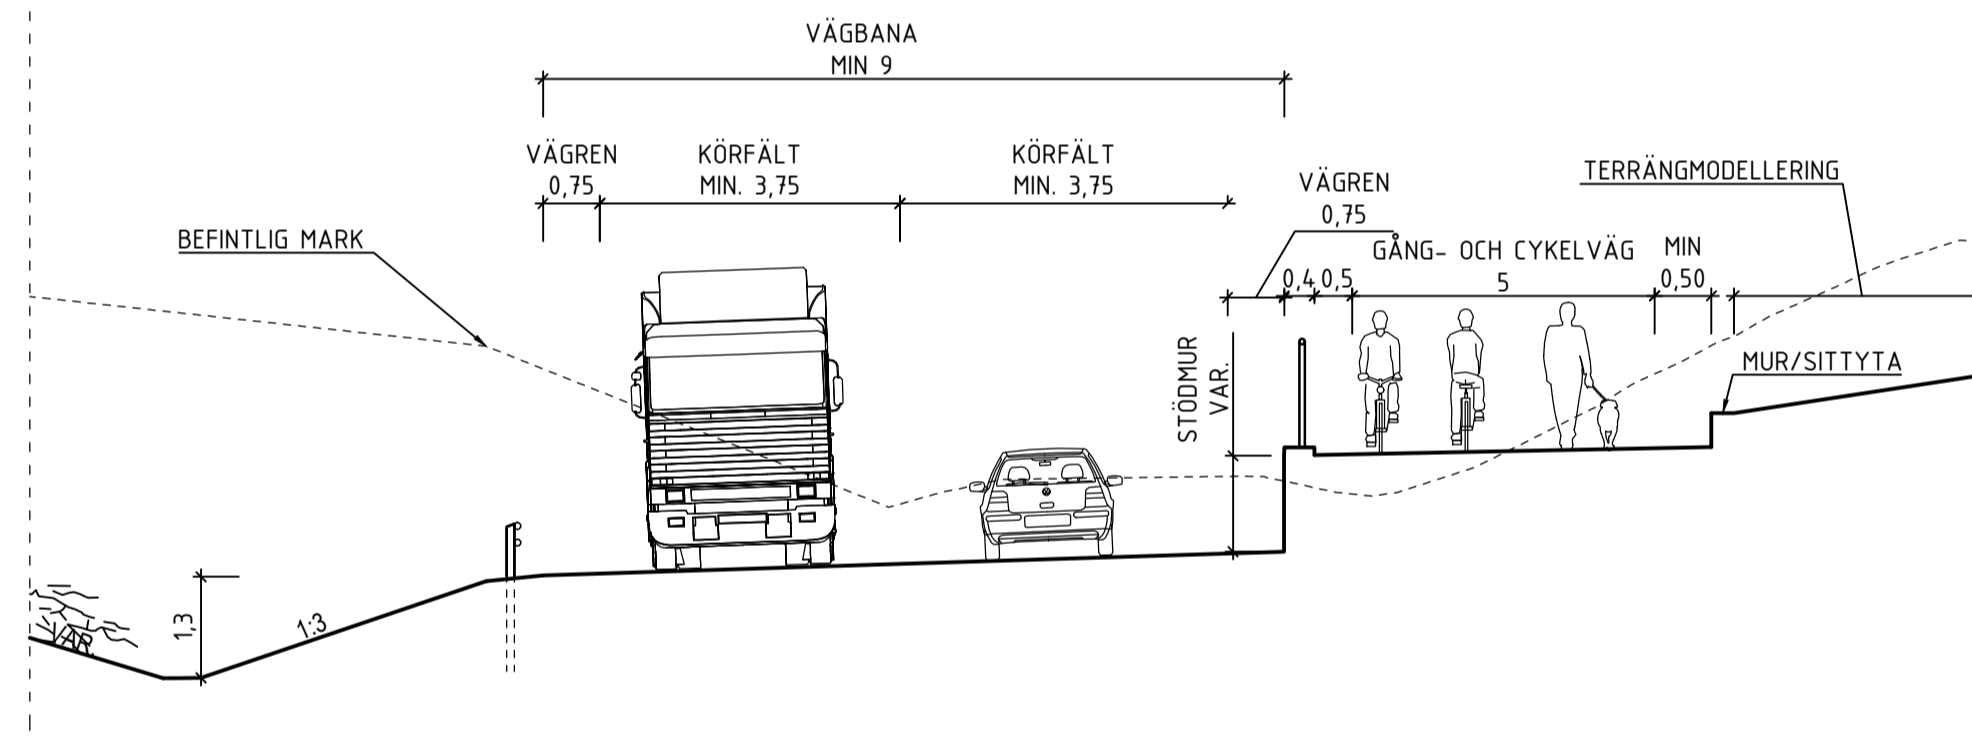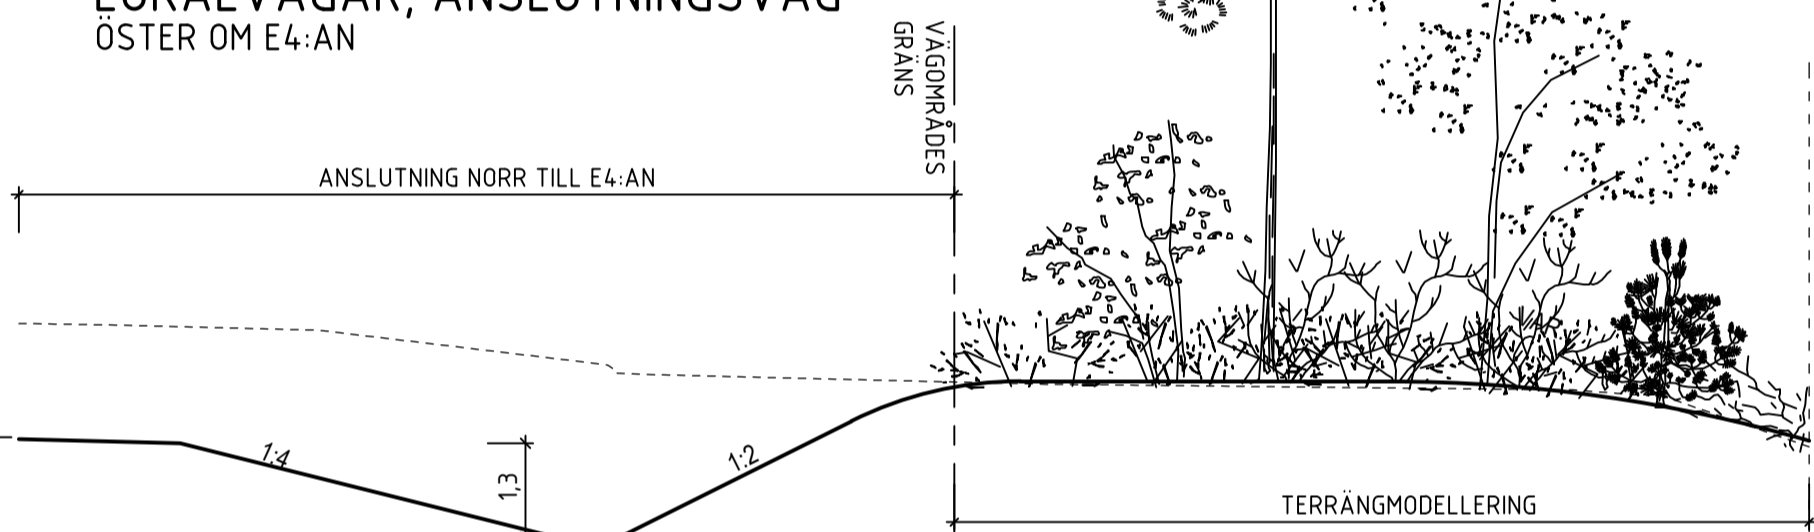

LOKALVÄGAR, TOMTEBOVÄGEN
ÖSTER OM CIRCULATIONSPLATS

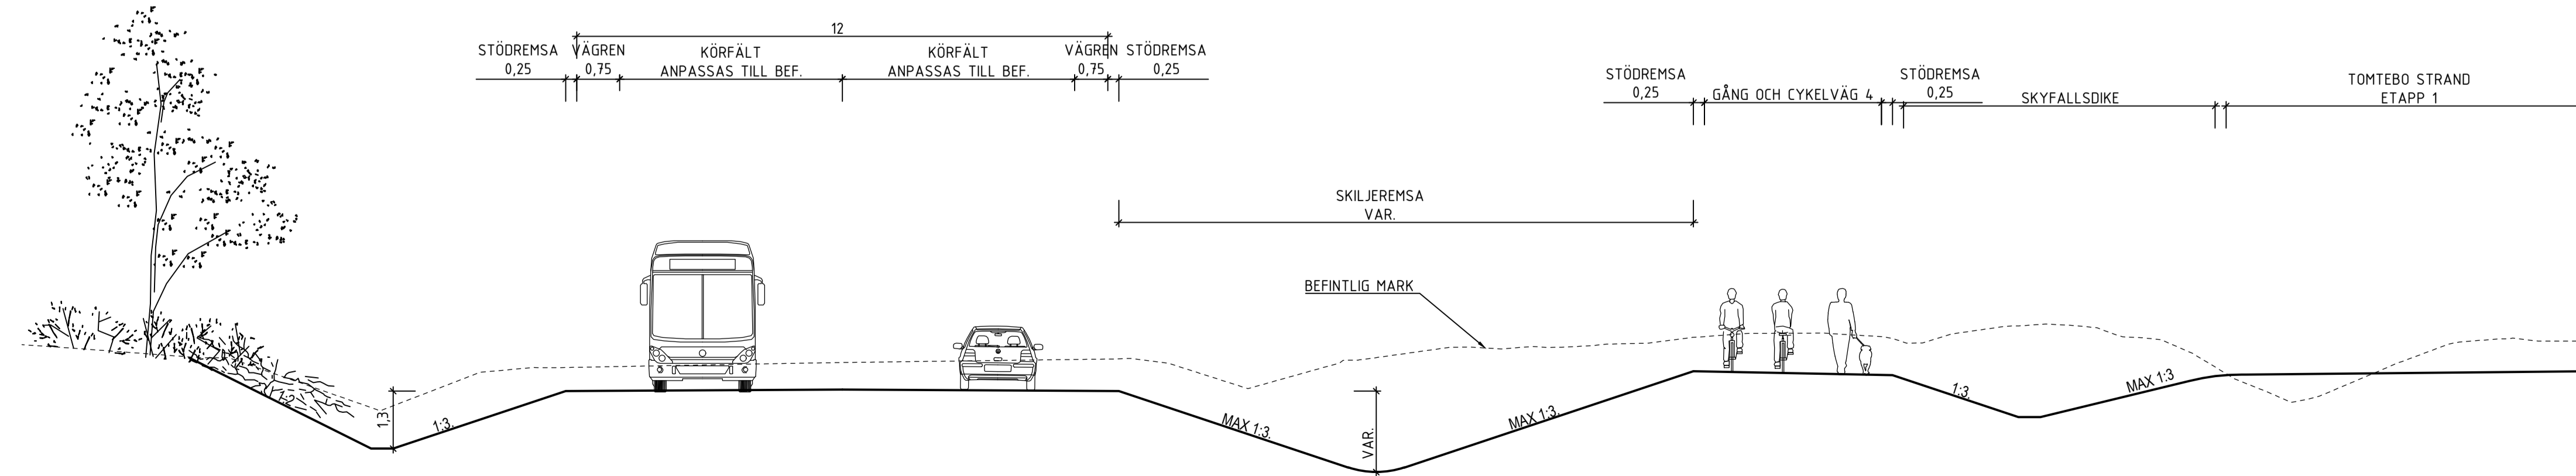

TYP AV PLAN		VÄGPLAN	
GRANSKNINGSSTATUS / SYFTE			
HANDLINGSTYP		SAMRÅDSHANDLING	
DATUM	2026-06-10	LEVERANS / ÄNDRINGS-PM	
OBJEKT	E4 PLANSKILD KORSNING TOMTEBO		
DELOMRÅDE / BANDEL	1 TOMTEBO		
ANLÄGGSNINGSDEL	00 GEMENSAMT		
OBJEKTNUMMER / KM	190399	KONSTRUKTIONNUMMER	
BESTÄLLARE	TRAFIKVERKET	LEVERANTÖR	RAMBOLL
SKAPAD AV	F. ANDERSSON	UPPRAGSNUMMER	
GODKÄND AV	C. LEMON	ÄNDELNING	
RITNINGSTYP	NORMALSEKTION		
TEKNIKOMRÅDE / INNEHÅLL	T - VÄGUTFORMNING OCH TRAFIK		
BESKRIVNING	LOKALVÄGAR, ANSLUTNINGSVÄG, TOMTEBOVÄGEN, GC-VÄGAR		
SKALA	1:100	FORMAT	A1
RITINGSNUMMER	100T0401	FÖRVALTNINGSNUMMER	
		BLAD	NÄSTA BLAD BET