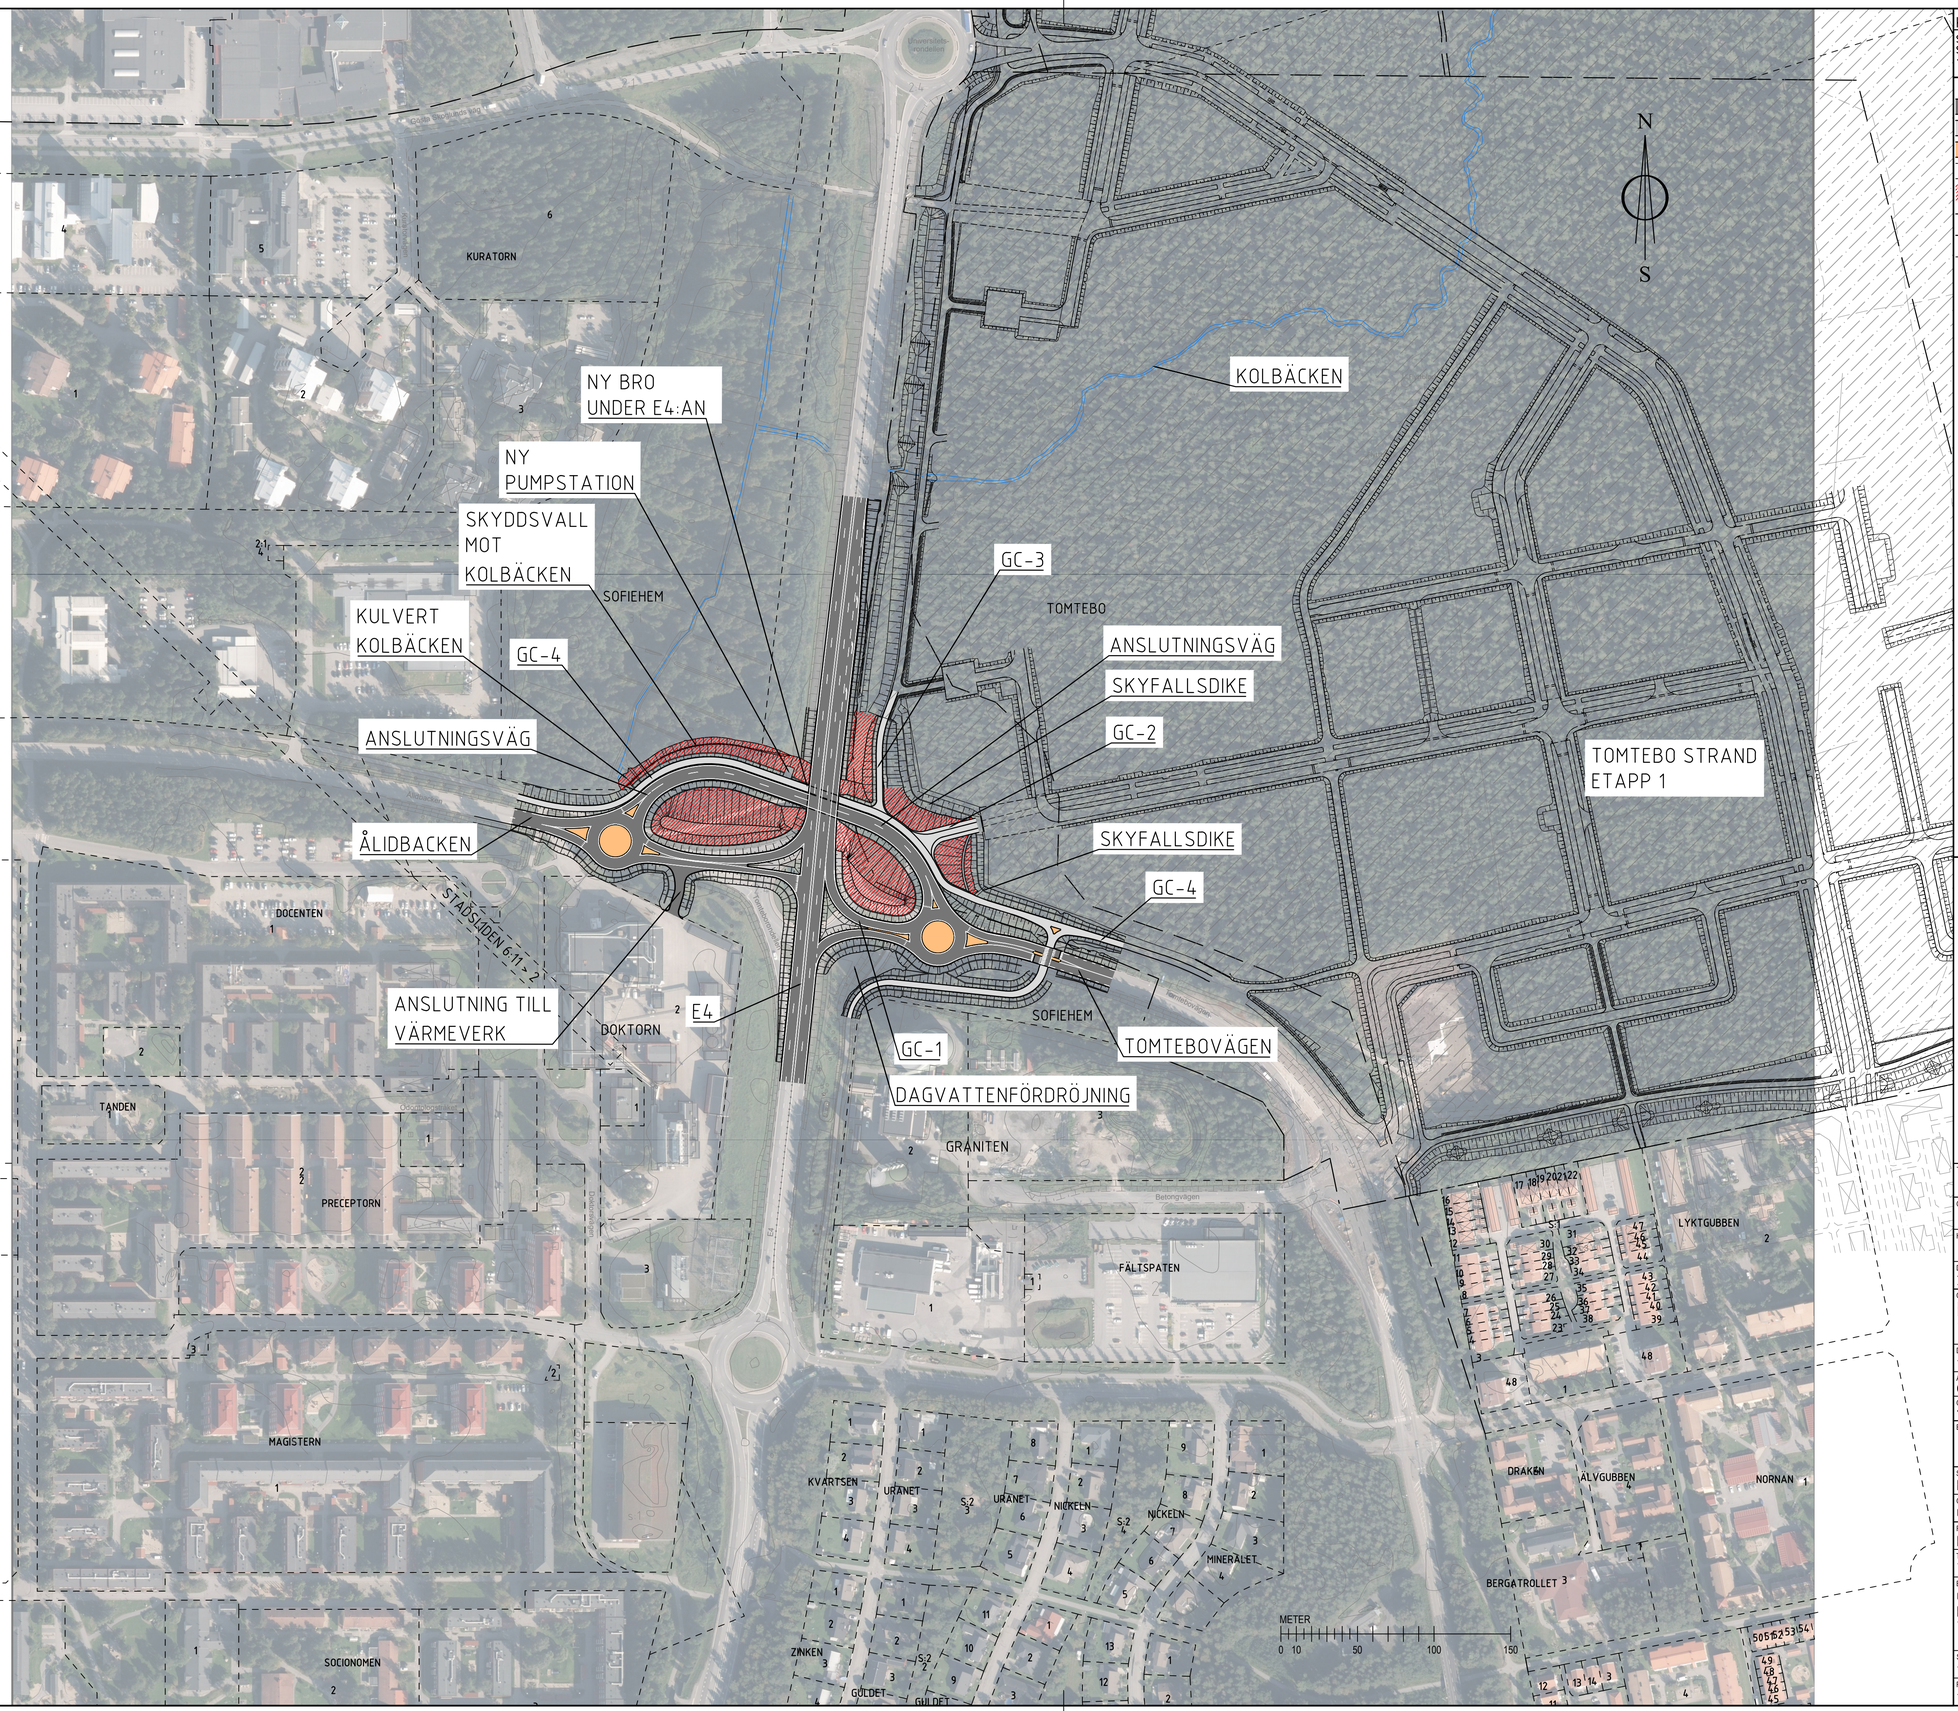

KOORDINATSYSTEM

SYSTEM I PLAN: SWEREF 99 20 15
SYSTEM I HÖJD: RH 2000

TECKENFÖRKLARING

- BILVÄG
- GC-VÄG
- REFUG
- SIDOOMRÅDE
- GESTALTNING/ LANDSKAPSANPASSNING
- GRÄNS FÖR DETALJPLAN
- TRAKTGRÄNS
- FASTIGHETSGRÄNS

ANMÄRKNINGAR.

TYP AV PLAN	VÄGPLAN		
GRANSKNINGSSTATUS / SYFTE			
HANDLINGSTYP	SAMRÅDSHANDLING		
DATUM 2026-06-10		LEVERANS / ÄNDRINGS-PM	
OBJEKT E4 PLANSKILD KORSNING TOMTEBO			
DELOMRÅDE / BANDEL 1 TOMTEBO			
ANLÄGGNINGSDEL 00 GEMENSAMT			
OBJEKTNUMMER / KM 190399		KONSTRUKTIONSNUMMER	
BESTÄLLARE TRAFIKVERKET		LEVERANTÖR RAMBOLL	
SKAPAD AV F.ANDERSSON		UPPDRAGSNUMMER	
GODKÄND AV C.LEMON		AVDELNING	
RITNINGSTYP PLAN			
TEKNIKOMRÅDE / INNEHÅLL T - VÄGUTFORMNING OCH TRAFIK			
BESKRIVNING ÖVERSIKT PLANSKILDKORSNING TOMTEBO			
SKALA 1:2000	FORMAT A1	FÖRVALTNINGSNUMMER	
RITNINGSNUMMER 100T0101		BLAD	NÄSTA BLAD / BET

PLOTTAD: 2026-05-29 16:09:13 C:\DC\ACCDocs\Ramboll Gruppen AS - EU\RSE 1320074831 - Planskild korsning E4 Tomtebo\Project Files\4 Delivery\1\Drawing Definition\100T0101.dwg

XREF :				
..\MODEL\T1009501	2026-05-05 14:2	..\MODEL\T1000207	2026-05-22 13:2	..\MODEL\T1009801 2026-04-09 07:5
..\MODEL\T1000801	2026-05-22 13:2	..\MODEL\T1000206	2026-05-22 13:2	..\..\Z\MODEL\Z\1009704 2026-04-08 16:1
..\MODEL\T1000211	2026-05-22 13:6	..\MODEL\T1000202	2026-05-21 14:2	..\..\Z\MODEL\Z\1009701 2026-05-22 11:4

IV190399_01, ankomst 2026-06-01, ver , jobb 10