

TECKENFÖRKLARING

KOORDINATSYSTEM
SYSTEM PLAN SWEREF 99 20-15
SYSTEM I HÖJD. RH 2000

NY ANLÄGGNING

- NY JÄRNVÄG, SPÅRMITT, MED LÄNGDMÄTNINGSSTRECK OCH HÖJDSÄTTNING (RÖK+RALSOVERKANT)
- NY VÄXEL
- NY VÄG/JUSTERAD VÄG, VÄGBANEKANTER MED LÄNGDMÄTNINGSSTRECK OCH HÖJDSÄTTNING
- NYTT STÅNGSEL
- NY JÄRNVÄGSBRÖ//VÄGBRÖ
- NY JÄRNVÄGSBRÖ//VÄGBRÖ

MARKANSPRÅK

- GRÄNS FÖR JÄRNVÄGSMARK/GRÄNS FÖR VÄGOMRÅDE
- AVGRÄNSNING MELLAN OLIKA TYPER AV MARKANSPRÅK

NY JÄRNVÄGSMARK

- MED ÄGANDERÄTT
- 30-FASTIGHET MED ÄGANDERÄTT
- MED ÄGANDERÄTT OCH NYTT VÄGOMRÅDE MED INSKRÄNKT VÄGRÄTT

NY JÄRNVÄGSMARK MED SERVITUTSRÄTT

- FÖR SERVICEVÄG
- FÖR TRÄDSÄKRING/UNDERHÅLL STÅNGSEL
- FÖR VATTENAVLEDNING, DIKE ELLER RÖR
- FÖR VATTENMAGASIN
- FÖR JÄRNVÄGSBRÖ/TRÄDSÄKRING
- FÖR VATTENAVLEDNING, DIKE ELLER RÖR OCH NYTT VÄGOMRÅDE MED INSKRÄNKT VÄGRÄTT FÖR KOMMUNAL ALLMÄN VÄG
- FÖR JÄRNVÄGSBRÖ OCH NYTT VÄGOMRÅDE MED INSKRÄNKT VÄGRÄTT FÖR KOMMUNAL ALLMÄN VÄG

NYTT VÄGOMRÅDE

- MED VÄGRÄTT
- MED VÄGRÄTT FÖR KOMMUNAL ALLMÄN VÄG

NYTT VÄGOMRÅDE MED INSKRÄNKT VÄGRÄTT

- FÖR VATTENAVLEDNING DIKE ELLER RÖR

TILFÄLLIGA NYTT JÄNDERÄTT I 60 MÅNADER FRÅN BYGGSTART

- FÖR BYGGTRAFIK
- FÖR ETABLERING
- FÖR ANLÄGGNINGSPÅRBEITEN OCH BYGGTRAFIK
- FÖR UPPLÄGGNING AV JORD- OCH BERGMASSOR
- FÖR VATTENAVLEDNING

VERKSAMHETER/ÅTGÄRDER SOM UNDANTAS FRÅN FÖRBJUD ENLIGT MILJÖBALKEN

FÖRBJUDEN SOM AVSER VERKSAMHETER ELLER ÅTGÄRDER INOM GEMENSAMT BIODIVERSITÄTSSKYDD (17:11 12 ST. MB) GÄLLER INTE BYGGANDE AV JÄRNVÄG. BESKRIVNING AV PÅVERKAN PÅ BIODIVERSITÄTSSKYDD REDOVISAS I JÄRNVÄGSPLANENS PLANBESKRIVNING.

- AVGRÄNSNING AV OMRÅDE MED UNDANTAG FRÅN GEMENSAMT BIODIVERSITÄTSSKYDD

FÖRBJUDEN MOT ÅTGÄRDER INOM STRANDSKYDDSSKYDD (17:15 MB) GÄLLER INTE VID BYGGANDE AV ALLMÄN VÄG OCH JÄRNVÄG.

- OMRÅDE SOM BERÖRS AV STRANDSKYDD

SKYLDIGHETEN ATT GÖRA ANMÄLAN FÖR SAMRÅD ENLIGT 12:6 MB GÄLLER INTE FÖR DE VERKSAMHETER OCH ÅTGÄRDER SOM BEHOVS FÖR ATT BYGGA JÄRNVÄG/VÄG OCH SOM FASTSTÄLLS OCH INGÅR I JÄRNVÄGSMARK/VÄGOMRÅDE FÖR ALLMÄN VÄG ELLER OMRÅDE FÖR TILFÄLLIG NYTT JÄNDERÄTT.

ÅTGÄRDER SOM UNDANTAS FRÅN KRAV PÅ BYGGLOV

- MARKERING ELLER AVGRÄNSNING AV OMRÅDE DÄR VISSA ÅTGÄRDER UNDANTAS FRÅN BYGGLOV
- B1 BYGGLOV KRÄVS INTE FÖR PLANK (AVSER BULLERSKYDDSSKÄRMAR)
- B2 BYGGLOV KRÄVS INTE FÖR TRANSFORMATORSTATIONER

SKYDDÅTGÄRDER OCH FÖRSIKTIGHETSÅTT

- MARKERING ELLER AVGRÄNSNING AV SKYDDÅTGÄRDER OCH FÖRSIKTIGHETSÅTT

FÖRTECKNING AV SKYDDÅTGÄRDER OCH FÖRSIKTIGHETSÅTT FRAMGÅR AV BLAGA 2 TILL PLANKARTAN

- SK1 - SLÄNTER LANDSKAPSANPASSAS OCH VISUELL BARRIÄR MINSKAS
- SK2 - PASSAGE FÖR MÄNNISKOR OCH MEDLSTORA DJUR
- SK3 - PASSAGE FÖR MÄNNISKOR OCH STORA DJUR
- SK4 - PASSAGE FÖR UTTER
- SK5 - BEFINTLIG FÖRÖRNINGSDAMM UTÖKAS
- SK6 - DAMM FÖR FÖRÖRNING OCH RENGING AV VATTEN FRÅN TUNNEL
- SK7 - VALLAR FÖR BULLERSKYDD OCH VISUELLT SKYDD
- SK8 - BULLERSKYDDSVALLAR, HÖJD RÖK +3.0 M (RÖK+RALSOVERKANT)
- SK9 - BULLERSKYDDSSKÄRMAR, HÖJD RÖK +2.5 M (RÖK+RALSOVERKANT)
- SK10 - ERBJUDANDE OM BULLERSKYDDÅTGÄRDER I FORM AV FASADÅTGÄRDER
- SK11 - ERBJUDANDE OM BULLERSKYDDÅTGÄRDER I FORM AV FASADÅTGÄRDER SAMT LOKALT SKYDD VID UTEPLATS

SÄRSKILDA BESLUT SOM TAS I SAMBAND MED JÄRNVÄGSPLAN


- INDRAGNING AV VÄG FRÅN ALLMÄNT UNDERHÅLL

BEFINTLIGT

- JÄRNVÄGSPÅR, SPÅRMITT MED LÄNGDMÄTNING
- BOSTADSBYGGNAD
- ÖVRIGA BYGGNADER
- ELLEDNING LUFT
- VÄGBANEKANT
- NIVÅKURVA MED ANGIVEN HÖJD

ÖVRIGA BETECKNINGAR

- TRAKTGRÄNS
- FASTIGHETSGRÄNS
- 1:79 FASTIGHETSBEDECKNING
- TRAFIKVERKETS FASTIGHET SOM BEHÅLLS SOM JÄRNVÄGSMARK MED ÄGANDERÄTT
- BEFINTLIG JÄRNVÄG, SPÅRLÄGE JUSTERAS NOM BEFINTLIG JÄRNVÄGSFASTIGHET

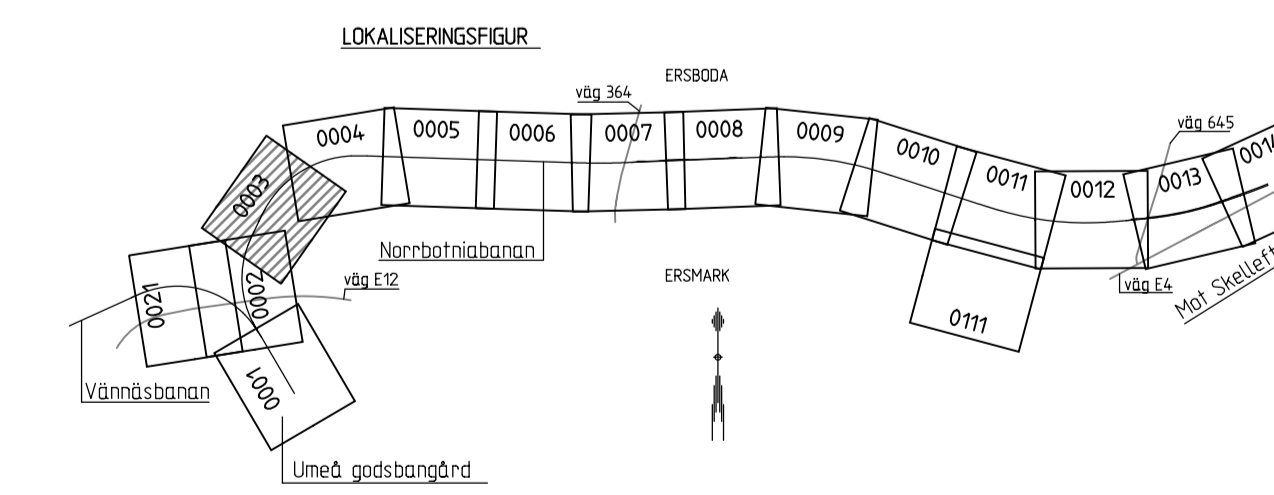

FASTIGHETSREDOVISNINGEN ÄR UPPTADERAD 2017-10-23

A	SLOPAD TILFÄLLIG NYTT JÄNDERÄTT T2 VID SKJUTFÄLTSVÄGEN	S. JOHANSSON	2018-04-03
ANDR	ÄNDRINGEN AVSER	ODKÄND AV	ANDR DATUM

JÄRNVÄGSPLAN

LEVERANTÖR	AVDELNING	LEVERANS/ÄNDRINGS-FH	TEKNOMÅL
TYRÉNS	UPPRÄGNUMMER 268326	KONSTRUKTIONSNUMMER	GRANSNINGSTATUS / SYFTE
TRAFIKVERKET	NORRBOTNIABANAN		HANDLINGSTYP
SKAPAD AV R. DANIELSSON	UMEA-DÄVA		FASTSTÄLLESEHANDLING
GRANSKAD AV S. JOHANSSON	PLANKARTA	SKALA 1:2000	ANLÄGGNINGSTYP
ODKÄND AV T. SÖDERLUND	PLANKARTA	SKALA 1:2000	MARK
	PLANKARTA	SKALA 1:2000	FLOKTERMETRER
	PLANKARTA	SKALA 1:2000	1 +000 -2 +000
	PLANKARTA	SKALA 1:2000	ANDR
	PLANKARTA	SKALA 1:2000	0003 0004

