


### TECKENFÖRKLARING

- KOORDINATSYSTEM**  
SYSTEM PLAN SWEFER 99 20-15  
SYSTEM I HÖJD. RH 2000
- NY ANLÄGGNING**  
KM 0+000 NY JÄRNVÄG, SPÄRMITT, MED LÄNGDMÄTNINGSSTRECK OCH HÖJDSÄTTNING (RÖK+RALSDÖVERKANT)  
-0,00 NY VÄXEL  
-0,00 NY VÄG/JUSTERAD VÄG, VÄGBANEKANTER MED LÄNGDMÄTNINGSSTRECK OCH HÖJDSÄTTNING  
0+000 NYTT STÄNGSEL  
NY JÄRNVÄGSBRÖ/VÄGBRÖ  
NY JÄRNVÄGSBRÖ/VÄGBRÖ
- MARKANSPRÅK**  
GRÄNS FÖR JÄRNVÄGSMARK/GRÄNS FÖR VÄGOMRÅDE  
AVGRÄNSNING MELLAN OLIKA TYPER AV MARKANSPRÅK
- NY JÄRNVÄGSMARK**  
J MED ÄGANDERÄTT  
J1 30-FASTIGHET MED ÄGANDERÄTT  
JVI MED ÄGANDERÄTT OCH NYTT VÄGOMRÅDE MED INSKRÄNKT VÄGRÄTT
- NY JÄRNVÄGSMARK MED SERVITUTSRÄTT**  
Jb1 FÖR SERVICEVÄG  
Jb2 FÖR TRÄDSÄKRING/UNDERHÅLL STÄNGSEL  
Jb3 FÖR VATTENAVLEDNING, DIKE ELLER RÖR  
Jb4 FÖR VATTENMAGASIN  
Jb5 FÖR JÄRNVÄGSBRÖ/TRÄDSÄKRING  
Jb3,VIKA FÖR VATTENAVLEDNING, DIKE ELLER RÖR OCH NYTT VÄGOMRÅDE MED INSKRÄNKT VÄGRÄTT FÖR KOMMUNAL ALLMÄN VÄG  
Jb5,VIKA FÖR JÄRNVÄGSBRÖ OCH NYTT VÄGOMRÅDE MED INSKRÄNKT VÄGRÄTT FÖR KOMMUNAL ALLMÄN VÄG
- NYTT VÄGOMRÅDE**  
V MED VÄGRÄTT  
VIKA MED VÄGRÄTT FÖR KOMMUNAL ALLMÄN VÄG
- NYTT VÄGOMRÅDE MED INSKRÄNKT VÄGRÄTT**  
V1 FÖR VATTENAVLEDNING DIKE ELLER RÖR
- TILFÄLLIGA NYTT JÄNDERÄTT I 60 MÅNADER FRÅN BYGGSTART**  
T1 FÖR BYGGTRAFIK  
T2 FÖR ETABLERING  
T3 FÖR ANLÄGGNINGSARBETEN OCH BYGGTRAFIK  
T4 FÖR UPPLÄGGNING AV JORD- OCH BERGMASSOR  
T5 FÖR VATTENAVLEDNING
- VERKSAMHETER/ÅTGÄRDER SOM UNDANTAS FRÅN FÖRBUD ENLIGT MILJÖBALKEN**  
FÖRBUDEN SOM AVSER VERKSAMHETER ELLER ÅTGÄRD INOM GENERellt BIOTOPSKYDDOMRÅDE (7:11 12 ST. MB) GÄLLER INTE BYGGANDE AV JÄRNVÄG.  
BESKRIVNING AV PÅVERKAN PÅ BIOTOPSKYDDOBJEKT REDOVISAS I JÄRNVÄGSPLANENS PLANBESKRIVNING.  
\*\*\*\*\* AVGRÄNSNING AV OMRÅDE MED UNDANTAG FRÅN GENERELLA BIOTOPSKYDD  
FÖRBUDEN MOT ÅTGÄRDER INOM STRANDSKYDDOMRÅDE (7:15 MB) GÄLLER INTE VID BYGGANDE AV ALLMÄN VÄG OCH JÄRNVÄG.  
// OMRÅDE SOM BERÖRS AV STRANDSKYDD
- SKYLDIGHETEN ATT GÖRA ANMÄLAN FÖR SAMRÅD ENLIGT 12:6 MB GÄLLER INTE FÖR DE VERKSAMHETER OCH ÅTGÄRDER SOM BEHOVS FÖR ATT BYGGA JÄRNVÄG/VÄG OCH SOM FASTSTÄLLS OCH INGÅR I JÄRNVÄGSMARK/VÄGOMRÅDE FÖR ALLMÄN VÄG ELLER OMRÅDE FÖR TILFÄLLIG NYTT JÄNDERÄTT.**
- ÅTGÄRDER SOM UNDANTAS FRÅN KRAV PÅ BYGGLOV**  
\*\*\*\*\* MARKERING ELLER AVGRÄNSNING AV OMRÅDE DÄR VISSA ÅTGÄRDER UNDANTAS FRÅN BYGGLOV  
B1 BYGGLOV KRÄVS INTE FÖR PLANK (AVSER BULLERSKYDDSSKÄRMAR)  
B2 BYGGLOV KRÄVS INTE FÖR TRANSFORMATORSTATIONER
- SKYDDÅTGÄRDER OCH FÖRSIKTIGHETSÅTT**  
\*\*\*\*\* MARKERING ELLER AVGRÄNSNING AV SKYDDÅTGÄRDER OCH FÖRSIKTIGHETSÅTT
- FÖRTECKNING AV SKYDDÅTGÄRDER OCH FÖRSIKTIGHETSÅTT FRAMGÅR AV BLAGA 2 TILL PLANKARTAN**  
SK1 - SLÄNTER LANDSKAPSANPASSAS OCH VISUELL BARRIÄR MINSKAS  
SK2 - PASSAGE FÖR MÄNNISKOR OCH MEDLSTORA DJUR  
SK3 - PASSAGE FÖR MÄNNISKOR OCH STORA DJUR  
SK4 - PASSAGE FÖR UTTER  
SK5 - BEFINTLIG FÖRÖRNINGSDAMM UTÖKAS  
SK6 - DAMM FÖR FÖRÖRNING OCH RENGING AV VATTEN FRÅN TUNNEL  
SK7 - VALLAR FÖR BULLERSKYDD OCH VISUELLT SKYDD  
SK8 - BULLERSKYDDSVALLAR, HÖJD RÖK +3,0 M (RÖK+RALSDÖVERKANT)  
SK9 - BULLERSKYDDSSKÄRMAR, HÖJD RÖK +2,5 M (RÖK+RALSDÖVERKANT)  
SK10 - ERBJUDANDE OM BULLERSKYDDÅTGÄRDER I FORM AV FASADÅTGÄRDER  
SK11 - ERBJUDANDE OM BULLERSKYDDÅTGÄRDER I FORM AV FASADÅTGÄRDER SAMT LOKALT SKYDD VID UTEPLATS
- SÄRSKILDA BESLUT SOM TAS I SAMBAND MED JÄRNVÄGSPLAN**  
// INDRAGNING AV VÄG FRÅN ALLMÄNT UNDERHÅLL
- BEFINTLIGT**  
KM 0+000 JÄRNVÄGSPÅR, SPÄRMITT MED LÄNGDMÄTNING  
BOSTADSBYGGNAD  
ÖVRIGA BYGGNADER  
E ELLEDNING LUFT  
- - - VÄGBANEKANT  
20 NIVÅKURVA MED ANGIVEN HÖJD
- ÖVRIGA BETECKNINGAR**  
- - - TRAKTGRÄNS  
- - - FASTIGHETSGRÄNS  
1:79 FASTIGHETSBEDECKNING  
- - - TRAFIKVERKETS FASTIGHET SOM BEHÅLLS SOM JÄRNVÄGSMARK MED ÄGANDERÄTT  
- - - KM 0+000 BEFINTLIG JÄRNVÄG, SPÄRMITT, JUSTERAS NOM BEFINTLIG JÄRNVÄGSFASTIGHET

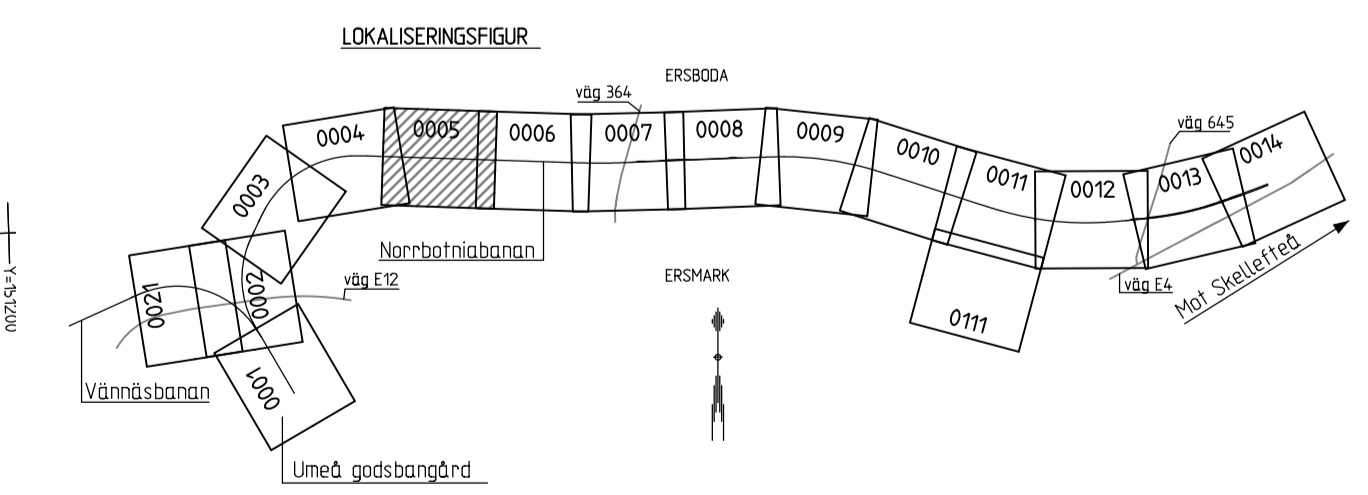

FASTIGHETSREDOVISNINGEN ÄR UPPTADERAD 2017-10-23

JÄRNVÄGSPLAN			
LEVERANTÖR	AVDELNING	LEVERANS/ÄNDRINGS-FH	TEKNOLOGI
<b>TYRÉNS</b>	UPPDRAGSNUMMER 268326	KONSTRUKTIONSNUMMER	GRÄNSSTATUS / SYFTE
<b>TRAFIKVERKET</b>	<b>NORRBOTNIABANAN</b>		HANDLINGSTYP
SKAPAD AV R. DANIELSSON	UMEA-DÄVA		FASTSTÄLLESEHANDLING
GRANSKAD AV S. JOHANSSON	PLANKARTA	ANLÄGGNINGSTYP	MARK
GRANSKAD AV T. SÖDERLUND	SKALA 1:2000	FÖRVALTNING	FLOKTERMETER 3 +000 -4 +000
	BLAD 0005	BLAD 0006	ANDR
	0007	0008	
	0009	0010	
	0011	0012	
	0199	0200	

