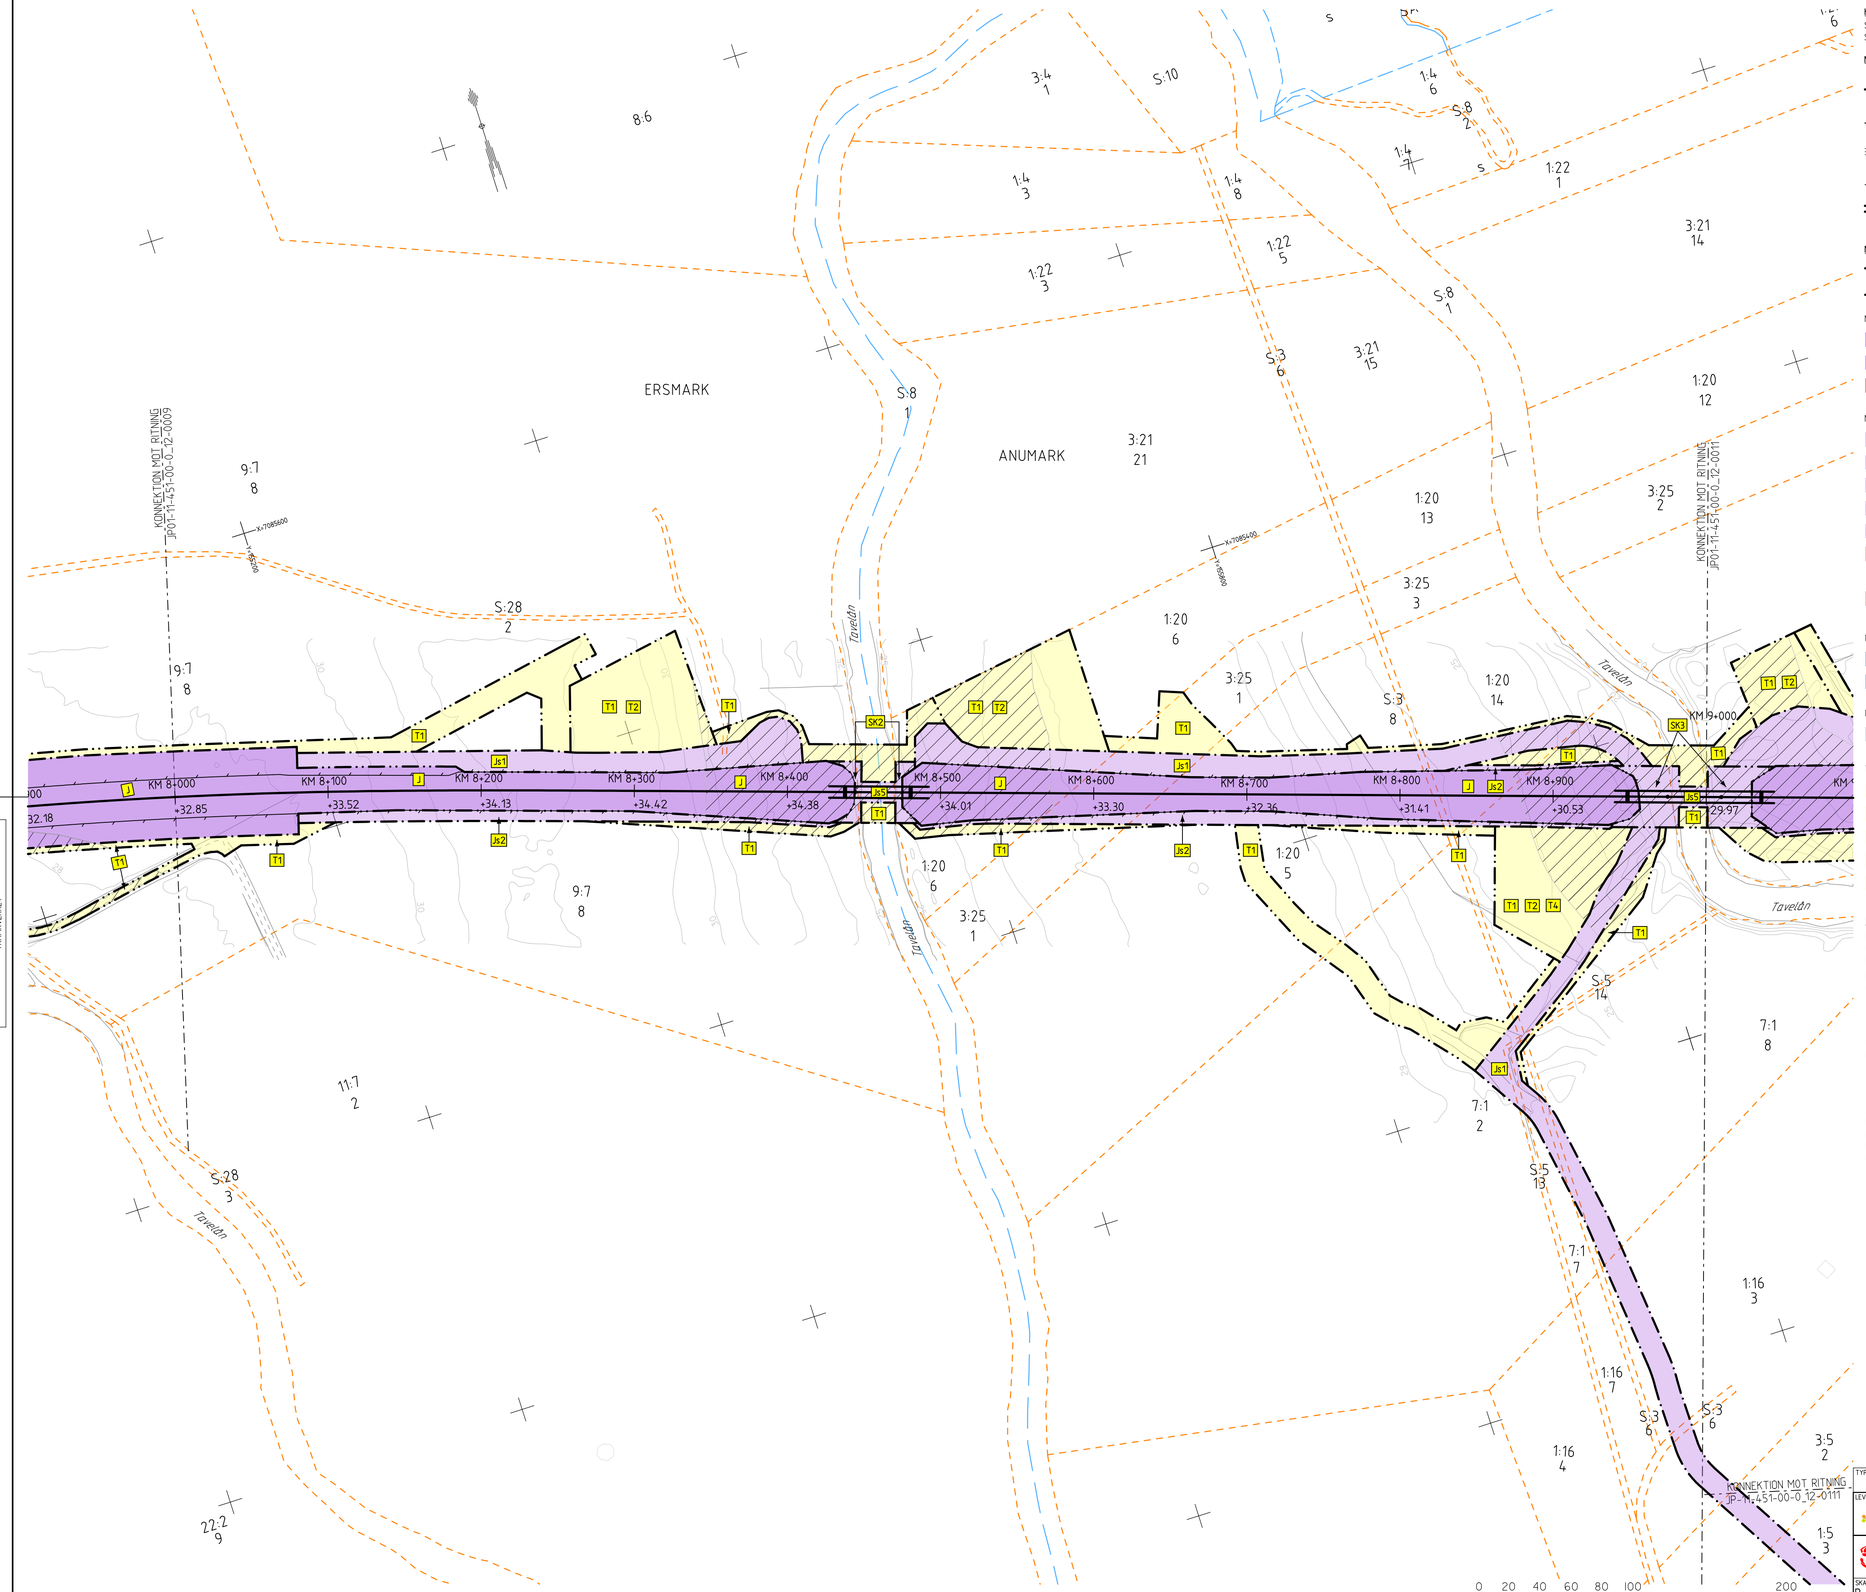

TECKENFÖRKLARING

KOORDINATSYSTEM
SYSTEM I PLAN: SWEREF 99 20:15
SYSTEM I HÖJD: RH 2000

NY ANLÄGGNING
- KM 0+000 / 0,00 — NY JÄRNVÄG, SPÅRMITT, MED LÄNGDMÄTNINGSSTRECK OCH HÖJDSÄTTNING (RÖK=RÄLSÖVERKANT)
- NY VÄXEL
- 0+000 / 0+000 — NY VÄG/JUSTERAD VÄG, VÄGBANEKANTER MED LÄNGDMÄTNINGSSTRECK OCH HÖJDSÄTTNING
- NYTT STÄNGSEL
- NY JÄRNVÄGSBRO/VÄGBRO
- NY JÄRNVÄGSBRO/VÄGBRO

MARKANSPRÅK
- GRÄNS FÖR JÄRNVÄGSMARK/ GRÄNS FÖR VÄGOMRÅDE
- AVGRÄNSNING MELLAN OLIKA TYPER AV MARKANSPRÅK

NY JÄRNVÄGSMARK
- J — MED ÄGANDERÄTT
- Jt — 3D-FASTIGHET MED ÄGANDERÄTT
- J,Vi — MED ÄGANDERÄTT OCH NYTT VÄGOMRÅDE MED INSKRÄNKT VÄGRÄTT

NY JÄRNVÄGSMARK MED SERVITUTSRÄTT
- Js1 — FÖR SERVICEVÄG
- Js2 — FÖR TRÄDSÄKRING/UNDERHÅLL STÄNGSEL
- Js3 — FÖR VATTENAVLEDNING, DIKE ELLER RÖR
- Js4 — FÖR VATTENMAGASIN
- Js5 — FÖR JÄRNVÄGSBRO/TRÄDSÄKRING
- Js3,Vi-KA — FÖR VATTENAVLEDNING, DIKE ELLER RÖR OCH NYTT VÄGOMRÅDE MED INSKRÄNKT VÄGRÄTT FÖR KOMMUNAL ALLMÄN VÄG
- Js5,Vi-KA — FÖR JÄRNVÄGSBRO OCH NYTT VÄGOMRÅDE MED INSKRÄNKT VÄGRÄTT FÖR KOMMUNAL ALLMÄN VÄG

NYTT VÄGOMRÅDE
- V — MED VÄGRÄTT
- Vi-KA — MED VÄGRÄTT FÖR KOMMUNAL ALLMÄN VÄG

NYTT VÄGOMRÅDE MED INSKRÄNKT VÄGRÄTT
- Vi — FÖR VATTENLEDNING DIKE ELLER RÖR

TILLFÄLLIGA NYTTJANDERÄTTER I 60 MÅNADER FRÅN BYGGSTART
- T1 — FÖR BYGGTRAFIK
- T2 — FÖR ETABLERING
- T3 — FÖR ANLÄGGNINGSARBETEN OCH BYGGTRAFIK
- T4 — FÖR UPPLÄGGNING AV JORD- OCH BERGMASSOR
- T5 — FÖR VATTENAVLEDNING

VERKSAMHETER/ÅTGÄRDER SOM UNDANTAS FRÅN FÖRBUD ENLIGT MILJÖBALKEN

FÖRBUDEN SOM AVSER VERKSAMHET ELLER ÅTGÄRD INOM GENERELLT BIOTOPSKYDDSOMRÅDE (7:11 12 ST. MBI) GÄLLER INTE BYGGANDE AV JÄRNVÄG.

BESKRIVNING AV PÅVERKAN PÅ BIOTOPSSKYDDSOBJEKT REDOVISAS I JÄRNVÄGSPLANENS PLANBESKRIVNING.

- AVGRÄNSNING AV OMRÅDE MED UNDANTAG FRÅN GENERELLA BIOTOPSKYDD

FÖRBUDEN MOT ÅTGÄRDER INOM STRANDSKYDDSOMRÅDE (7:15 MBI GÄLLER INTE VID BYGGANDE AV ALLMÄN VÄG OCH JÄRNVÄG.

- OMRÅDE SOM BERÖRS AV STRANDSKYDD

SKYLDIGHETEN ATT GÖRA ANMÄLAN FÖR SAMRÅD ENLIGT 12:6 MB GÄLLER INTE FÖR DE VERKSAMHETER OCH ÅTGÄRDER SOM BEHÖVS FÖR ATT BYGGA JÄRNVÄGEN/VÄGEN OCH SOM FASTSTÄLLS OCH INGÅR I JÄRNVÄGSMARK/VÄGOMRÅDE FÖR ALLMÄN VÄG ELLER OMRÅDE FÖR TILLFÄLLIG NYTTJANDERÄTT.

ÅTGÄRDER SOM UNDANTAS FRÅN KRAV PÅ BYGGLOV
- MARKERING ELLER AVGRÄNSNING AV OMRÅDE DÄR VISSA ÅTGÄRDER UNDANTAS FRÅN BYGGLOV
- B1 — BYGGLOV KRÄVS INTE FÖR PLANK (AVSER BULLERSKYDDSSKÄRMAR)
- B2 — BYGGLOV KRÄVS INTE FÖR TRANSFORMATORSTATIONER

SKYDDSÅTGÄRDER OCH FÖRSIKTIGHETSMÅTT
- MARKERING ELLER AVGRÄNSNING AV SKYDDSÅTGÄRDER OCH FÖRSIKTIGHETSMÅTT

FÖRTECKNING AV SKYDDSÅGÄRDER OCH FÖRSIKTIGHETSMÅTT FRAMGÅR AV BILAGA 2 TILL PLANKARTAN
- SK1 — SLÄNTER LANDSKAPSANPASSAS OCH VISUELL BARRIÄR MINSKAS
- SK2 — PASSAGE FÖR MÄNNISKOR OCH MEDELSTORA DJUR
- SK3 — PASSAGE FÖR MÄNNISKOR OCH STORA DJUR
- SK4 — PASSAGE FÖR UTTER
- SK5 — BEFINTLIG FÖRDRÖJNINGSDAMM UTÖKAS
- SK6 — DAMM FÖR FÖRDRÖJNING OCH RENING AV VATTEN FRÅN TUNNEL
- SK7 — VALLAR FÖR BULLERSKYDD OCH VISUELLT SKYDD
- SK8 — BULLERSKYDDSVALLAR, HÖJD RÖK +3,0 M (RÖK= RÄLSÖVERKANT)
- SK9 — BULLERSKYDDSSKÄRMAR, HÖJD RÖK +2,5 M (RÖK=RÄLSÖVERKANT)
- SK10 — FÖRBJUDANDE OM BULLERSKYDDSÅTGÄRDER I FORM AV FASADÅTGÄRDER
- SK11 — FÖRBJUDANDE OM BULLERSKYDDSÅTGÄRDER I FORM AV FASADÅTGÄRDER SAMT LOKALT SKYDD VID UTEPLATS

SÄRSKILDA BESLUT SOM TAS I SAMBAND MED JÄRNVÄGSPLAN
- INDRAGNING AV VÄG FRÅN ALLMÄNT UNDERHÅLL

BEFINTLIGT
- KM 0+000 — JÄRNVÄGSSPÅR, SPÅRMITT MED LÄNGDMÄTNING
- BOSTADSBYGGNAD
- ÖVRIGA BYGGNADER
- E — ELLEDNING LUFT
- VÄGBANEKANT
- 20 — NIVÅKURVA MED ANGIVEN HÖJD

ÖVRIGA BETECKNINGAR
- TRAKTGRÄNS
- FASTIGHETSGRÄNS
- 1:79 — FASTIGHETSBETECKNING
- TRAFIKVERKETS FASTIGHET SOM BIBEHÅLLS SOM JÄRNVÄGSMARK MED ÄGANDERÄTT
- KM 0+000 — BEFINTLIG JÄRNVÄG, SPÅRLÄGE JUSTERAS INOM BEFINTLIG JÄRNVÄGSFASTIGHET

LOKALISERINGSFIGUR

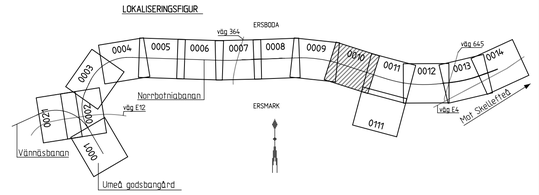

FASTIGHETSREDOVISNINGEN ÄR UPPTADERAD 2017-10-23

TYP AV PLAN: JÄRNVÄGSPLAN			
LEVERANTÖR: TYRÉNS	AVDELNING	LEVERANS/ÄNDRINGS-PM	TEKNIKOMRÅDE
	UPPDRAGSNUMMER: 268326	KONSTRUKTIONSNUMMER	GRANSKNINGSSTATUS / SYFTE
TRAFIKVERKET	NORRBOTNIABANAN		HANDLINGSTYP: FASTSTÄLLELSEHANDLING
	UMEÅ–DÅVA		ANLÄGGNINGSTYP: MARK
SKAPAD AV: R. DANIELSSON			KILOMETER+METER: 8 +000 –9 +000 — BANDEL
GRANSKAD AV: S. JOHANSSON	PLANKARTA		RITNINGSNUMMER PROJEKT: JP01-11-451-00-0_12-0010
GODKÄND AV: T. SÖDERLUND — DATUM: 2017-11-30	SKALA: 1:2000 — FORMAT: A1 — RITNINGSNUMMER FÖRVALTNING		BLAD: 0010 — NÄSTA BLAD: 0011 — ÄNDR.

D:\LUL\268326\.IP\.P\Ritningar\Planer 1_2000\.JP01-11-451-00-0_12-0010.dgn 2017-10-26 Tyréns_

Denna ritning är Trafikverkets egendom. Allt obehörigt begagnande av ritningen bekräftas enligt lag. TRAFIKVERKET