


TECKENFÖRKLARING

- KOORDINATSYSTEM**
 SYSTEM PLAN SWEREF 99 20-15
 SYSTEM I HÖJD. RH 2000
- NY ANLÄGGNING**
- KM 0+000 -0,00 NY JÄRNVÄG, SPÄRMITT, MED LÄNGDMÄTNINGSSTRECK OCH HÖJDSÄTTNING (RÖK+RÄLSÖVERKANT)
 - 0,00 NY VÄXEL
 - 0,00 NY VÄG/JUSTERAD VÄG, VÄGBANEKANTER MED LÄNGDMÄTNINGSSTRECK OCH HÖJDSÄTTNING
 - NYTT STÅNGSEL
 - NY JÄRNVÄGSBRÖ//VÄGBRÖ
 - NY JÄRNVÄGSBRÖ//VÄGBRÖ
- MARKANSPRÅK**
- GRÄNS FÖR JÄRNVÄGSMARK/GRÄNS FÖR VÄGOMRÅDE
 - AVGRÄNSNING MELLAN OLIKA TYPER AV MARKANSPRÅK
- NY JÄRNVÄGSMARK**
- J MED ÄGANDERÄTT
 - J1 30-FASTIGHET MED ÄGANDERÄTT
 - JVI MED ÄGANDERÄTT OCH NYTT VÄGOMRÅDE MED INSKRÄNKT VÄGRÄTT
- NY JÄRNVÄGSMARK MED SERVITUTSRÄTT**
- Js1 FÖR SERVICEVÄG
 - Js2 FÖR TRÄDSÄKRING/UNDERHÅLL STÅNGSEL
 - Js3 FÖR VATTENAVLEDNING, DIKE ELLER RÖR
 - Js4 FÖR VATTENMAGASIN
 - Js5 FÖR JÄRNVÄGSBRÖ/TRÄDSÄKRING
 - Js3,ViKA FÖR VATTENAVLEDNING, DIKE ELLER RÖR OCH NYTT VÄGOMRÅDE MED INSKRÄNKT VÄGRÄTT FÖR KOMMUNAL ALLMÄN VÄG
 - Js5,ViKA FÖR JÄRNVÄGSBRÖ OCH NYTT VÄGOMRÅDE MED INSKRÄNKT VÄGRÄTT FÖR KOMMUNAL ALLMÄN VÄG
- NYTT VÄGOMRÅDE**
- V MED VÄGRÄTT
 - ViKA MED VÄGRÄTT FÖR KOMMUNAL ALLMÄN VÄG
- NYTT VÄGOMRÅDE MED INSKRÄNKT VÄGRÄTT**
- Vi FÖR VATTENAVLEDNING DIKE ELLER RÖR
- TILFÄLLIGA NYTT JÄNDERÄTT I 60 MÅNADER FRÅN BYGGSTART**
- T1 FÖR BYGGTRAFIK
 - T2 FÖR ETABLERING
 - T3 FÖR ANLÄGGNINGSPÅRBEDET OCH BYGGTRAFIK
 - T4 FÖR UPPLÄGGNING AV JORD- OCH BERGMASSOR
 - T5 FÖR VATTENAVLEDNING
- VERKSAMHETER/ÅTGÄRDER SOM UNDANTAS FRÅN FÖRBUD ENLIGT MILJÖBALKEN**
- FÖRBUDEN SOM ANSER VERKSAMHETER ELLER ÅTGÄRD INOM GENERELLT BIOTOPSKYDDOMRÅDE (7:11 12 ST. MB) GÄLLER INTE BYGGANDE AV JÄRNVÄG.
- BESKRIVNING AV PÅVERKAN PÅ BIOTOPSKYDDOBJEKT REDOVISAS I JÄRNVÄGSPLANENS PLANBESKRIVNING.
- AVGRÄNSNING AV OMRÅDE MED UNDANTAG FRÅN GENERELLA BIOTOPSKYDD
- FÖRBUDEN MOT ÅTGÄRDER INOM STRANDSKYDDOMRÅDE (7:15 MB) GÄLLER INTE VID BYGGANDE AV ALLMÄN VÄG OCH JÄRNVÄG.
- OMRÅDE SOM BERÖRS AV STRANDSKYDD
- SKYLDIGHETEN ATT GÖRA ANMÄLAN FÖR SAMRÅD ENLIGT 12:6 MB GÄLLER INTE FÖR DE VERKSAMHETER OCH ÅTGÄRDER SOM BEHOVS FÖR ATT BYGGA JÄRNVÄG/VÄGEN OCH SOM FASTSTÄLLS OCH INGÅR I JÄRNVÄGSMARK//VÄGOMRÅDE FÖR ALLMÄN VÄG ELLER OMRÅDE FÖR TILFÄLLIG NYTT JÄNDERÄTT.

- ÅTGÄRDER SOM UNDANTAS FRÅN KRAV PÅ BYGGLOV**
- MARKERING ELLER AVGRÄNSNING AV OMRÅDE DÄR VISSA ÅTGÄRDER UNDANTAS FRÅN BYGGLOV
 - B1 BYGGLOV KRÄVS INTE FÖR PLANK (AVSER BULLERSKYDDSKÄRMARI)
 - B2 BYGGLOV KRÄVS INTE FÖR TRANSFORMATORSTATIONER

- SKYDDÅTGÄRDER OCH FÖRSIKTIGHETSÅTT**
- MARKERING ELLER AVGRÄNSNING AV SKYDDÅTGÄRDER OCH FÖRSIKTIGHETSÅTT
- FÖRTECKNING AV SKYDDÅTGÄRDER OCH FÖRSIKTIGHETSÅTT FRAMGÅR AV BLAGA 2 TILL PLANKARTAN**
- SK1 - SLÄNTER LANDSKAPSPASSAS OCH VISUELL BARRIÄR MINSKAS
 - SK2 - PASSAGE FÖR MÄNNISKOR OCH MEDLSTORA DJUR
 - SK3 - PASSAGE FÖR MÄNNISKOR OCH STORA DJUR
 - SK4 - PASSAGE FÖR UTTER
 - SK5 - BEFINTLIG FÖRÖRNINGSDAMM UTÖKAS
 - SK6 - DAMM FÖR FÖRÖRNING OCH RENNING AV VATTEN FRÅN TUNNEL
 - SK7 - VALLAR FÖR BULLERSKYDD OCH VISUELLT SKYDD
 - SK8 - BULLERSKYDDSVALLAR, HÖJD RÖK +3,0 M (RÖK+RÄLSÖVERKANT)
 - SK9 - BULLERSKYDDSKÄRMAR, HÖJD RÖK +2,5 M (RÖK+RÄLSÖVERKANT)
 - SK10 - ERBJUDANDE OM BULLERSKYDDÅTGÄRDER I FORM AV FASADÅTGÄRDER
 - SK11 - ERBJUDANDE OM BULLERSKYDDÅTGÄRDER I FORM AV FASADÅTGÄRDER SAMT LOKALT SKYDD VID UTEPLATS

- SÄRSKILDA BESLUT SOM TAS I SAMBAND MED JÄRNVÄGSPLAN**
- INDRAGNING AV VÄG FRÅN ALLMÄNT UNDERHÅLL
- BEFINTLIGT**
- KM 0+000 JÄRNVÄGSPÅR, SPÄRMITT MED LÄNGDMÄTNING
 - BOSTADSBYGGNAD
 - ÖVRIGA BYGGNADER
 - E ELLEDNING LUFT
 - - - - - VÄGBANEKANT
 - 20 NIVÅKURVA MED ANGIVEN HÖJD
- ÖVRIGA BETECKNINGAR**
- TRAKTGRÄNS
 - FASTIGHETSGRÄNS
 - 179 FASTIGHETSBECKENING
 - TRAFIKVERKETS FASTIGHET SOM BEHÅLLS SOM JÄRNVÄGSMARK MED ÄGANDERÄTT
 - KM 0+000 BEFINTLIG JÄRNVÄG, SPÄRLÄG JUSTERAS NOM BEFINTLIG JÄRNVÄGSFASTIGHET

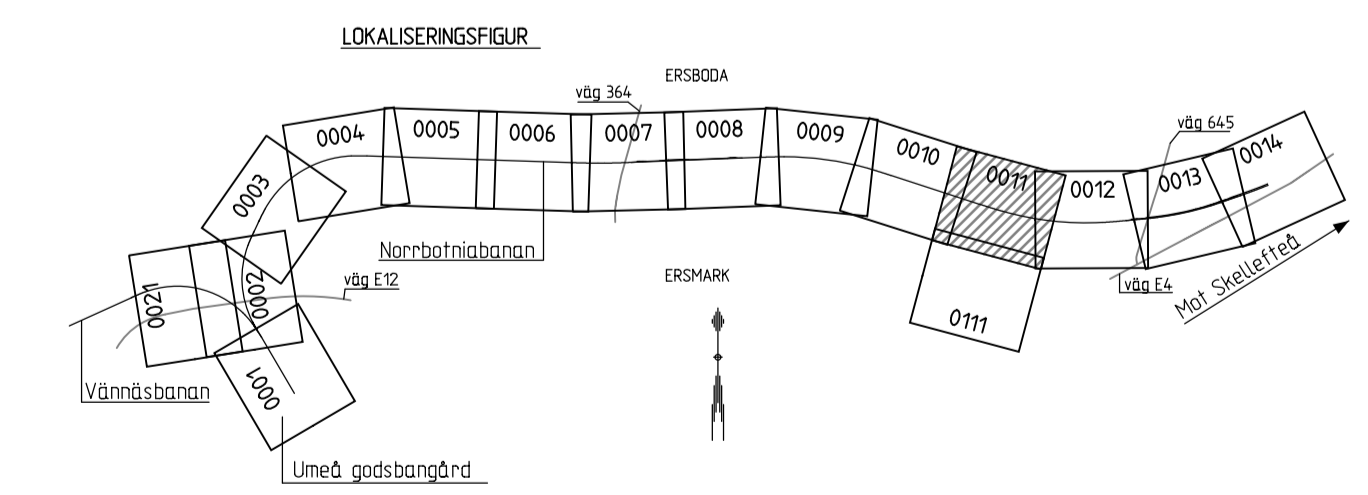

FASTIGHETSREDOVISNINGEN ÄR UPPTADERAD 2017-10-23

TYP AV PLAN: **JÄRNVÄGSPLAN**

LEVERANTÖR TYRÉNS	AVDELNING UPPDRAGSNUMMER 268326	LEVERANS/ÄNDRINGS-FH KONSTRUKTIONSNUMMER	TEKNIKOMRÅDE GRANSNINGSTATUS / SYFTE
TRAFIKVERKET	NORRBOTNIABANAN		HANDLINGSSTYF FASTSTÄLLESEHANDLING
SKAPAD AV R. DANIELSSON	GRANSKAD AV S. JOHANSSON	PLANKARTA	MARK FLÖKTERMETER 9 +000 -10 +000
EGODKÄND AV T. SÖDERLUND	DATUM 2017-11-30	SKALA 1:2000	ANDR. BLAD 0011 0012
		FÖRSTÄ A1	RITNINGSNUMMER FÖRVALTNING JP01-11-451-00-0-12-0011

0 20 40 60 80 100 120 140 160 180 200
METER

D:\NL\268326\J.P.\P\ritningar\Planer\1:2000\JP01-11-451-00-0-12-0011.dgn 2017-10-26 Tyréns

Detta ritning är Trafikverkets egendom. Allt obehörigt
 begagnande av ritningen beivras enligt lag.
 TRAFIKVERKET