


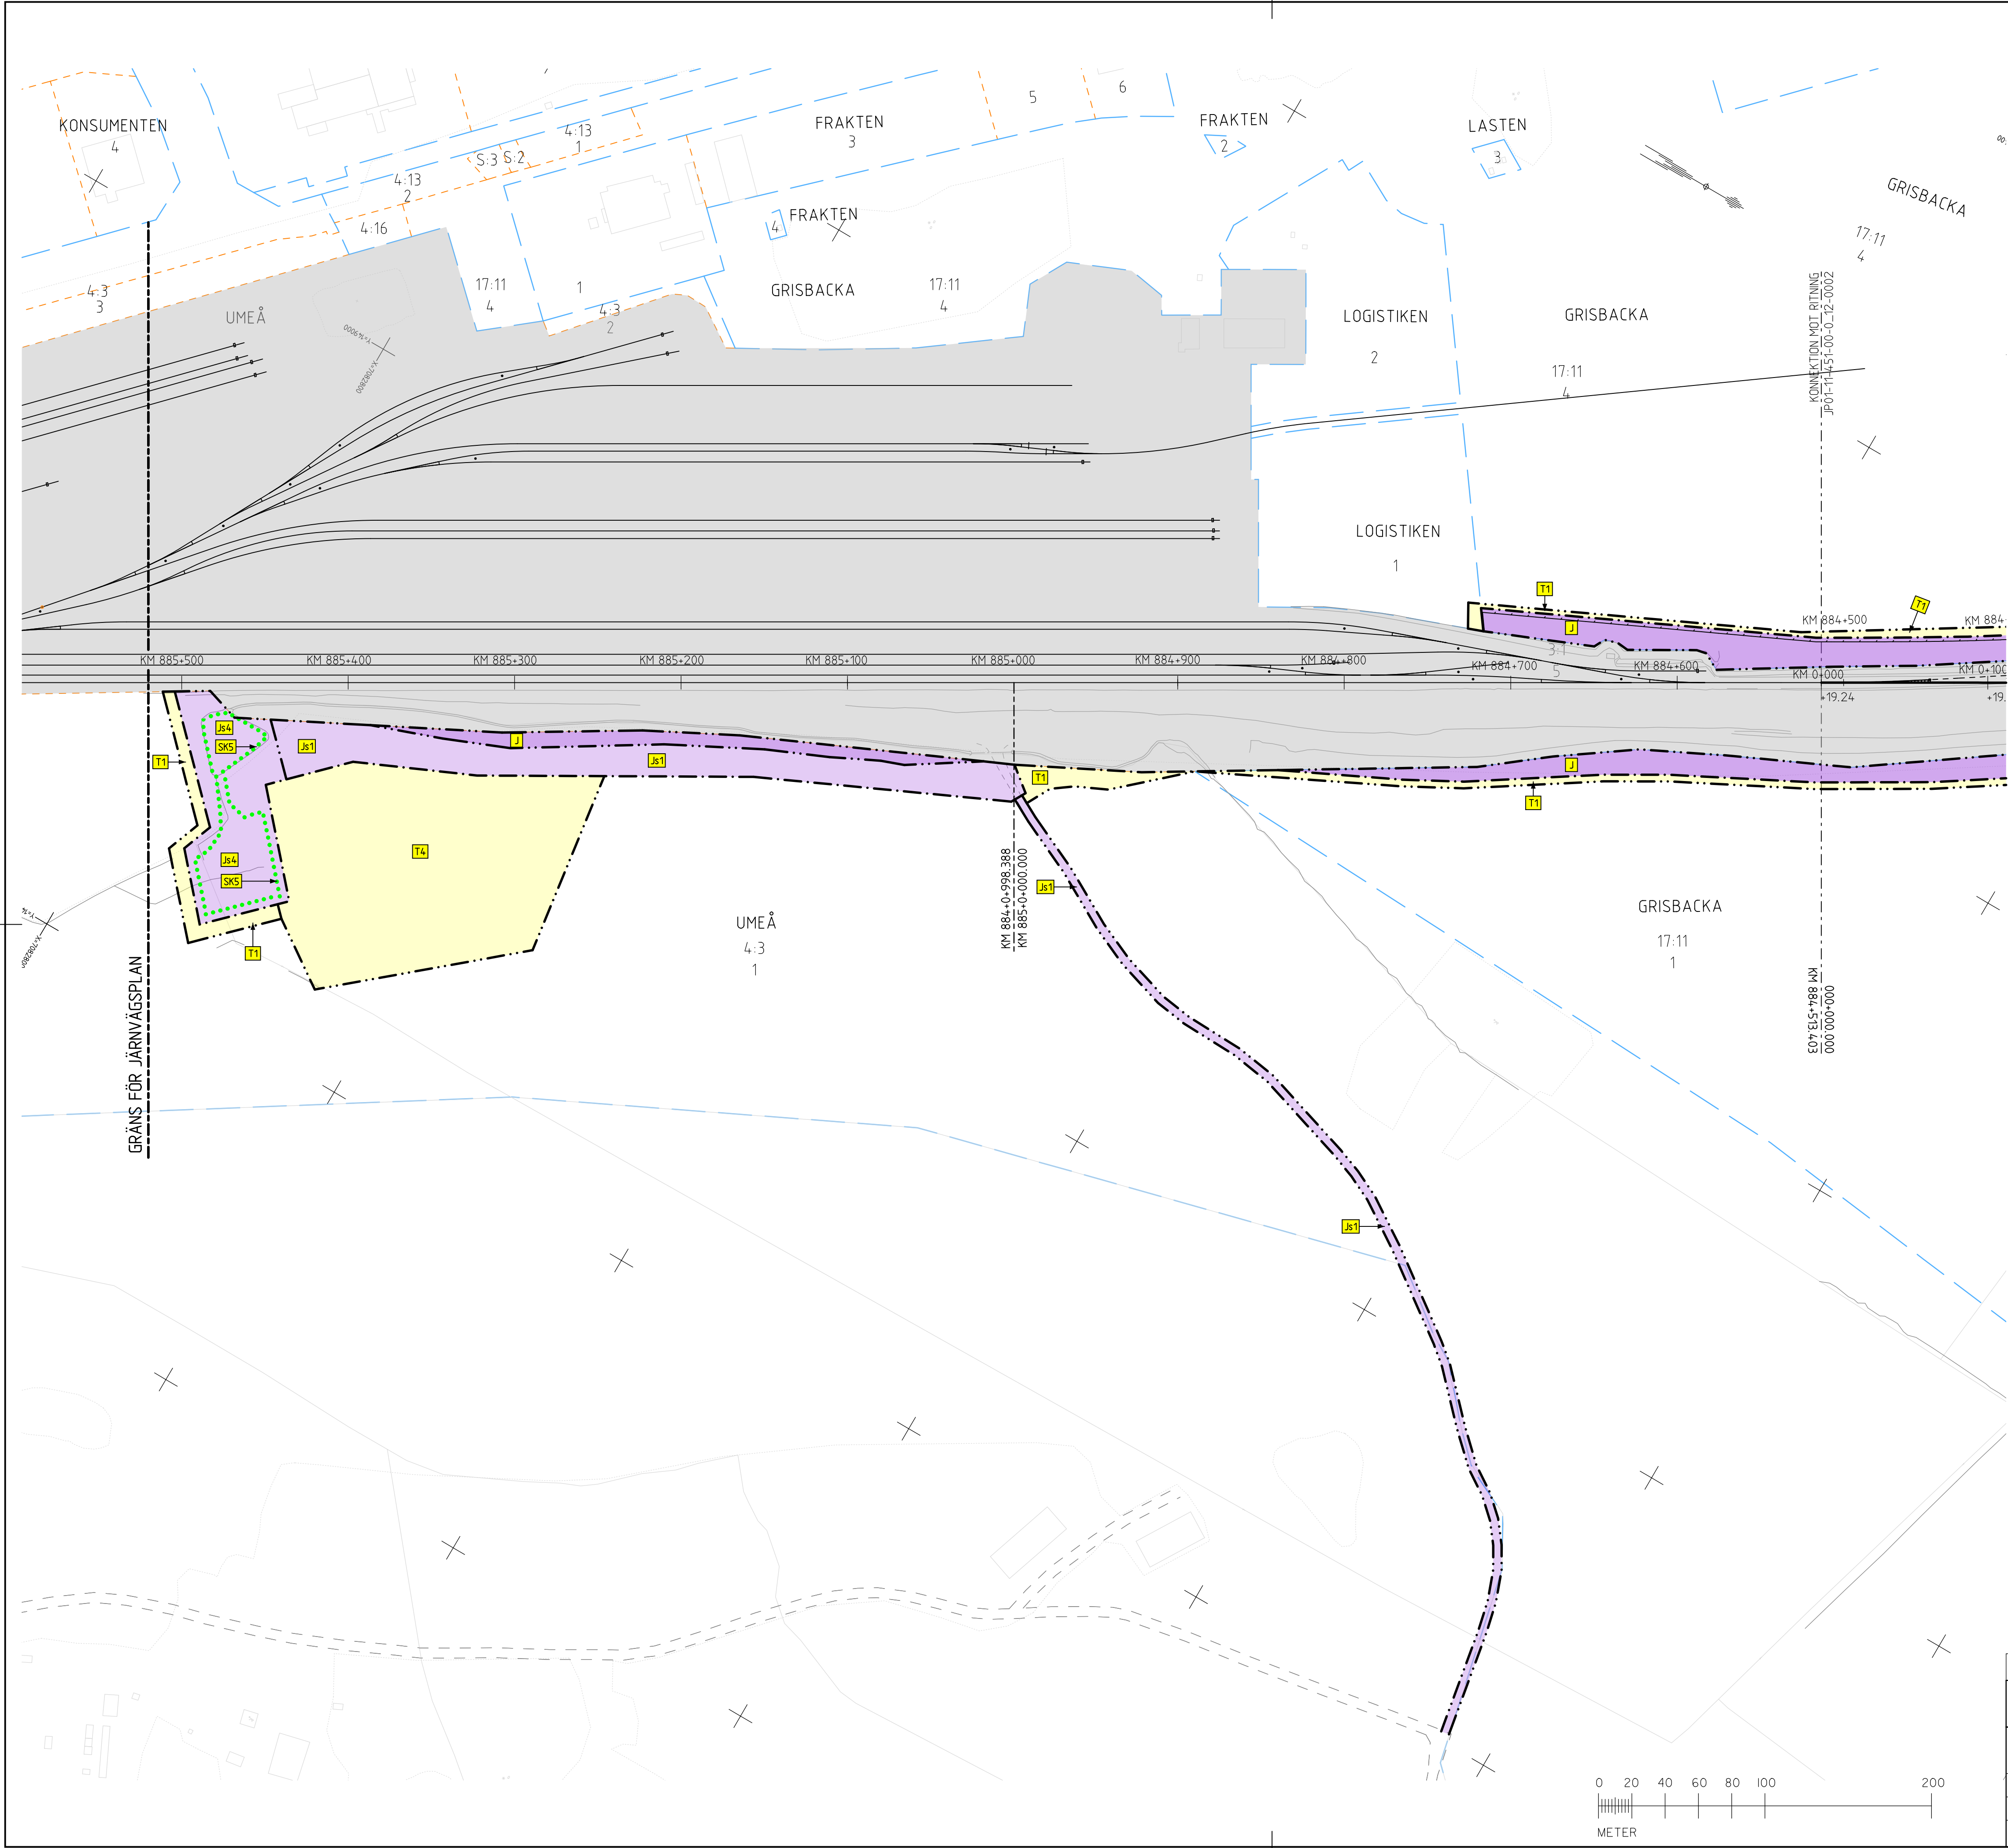

TECKENFÖRKLARING

KOORDINATSYSTEM
SYSTEM PLAN: SWEREF 99 20:15
SYSTEM HÖJD: RH 2000

NY ANLÄGGNING

KM 0+000
+0,00
-0,00

NY JÄRNVÄG, SPÅRMITT, MED LÄNGDMÄTNINGSSTRECK OCH HÖJDSÄTTNING (RÖK+RALSDÖVERKANT)

NY VÄXEL

NY VÄG/JUSTERAD VÄG, VÄGBANEKANTER MED LÄNGDMÄTNINGSSTRECK OCH HÖJDSÄTTNING

NYTT STANGSEL

NY JÄRNVÄGSBRO/VÄGBRO
NY JÄRNVÄGSBRO/VÄGBRO

MARKANSPRÅK

GRÄNS FÖR JÄRNVÄGSMARK/
GRÄNS FÖR VÄGOMRÅDE

AVGRÄNSNING MELLAN OLIKA
TYPER AV MARKANSPRÅK

NY JÄRNVÄGSMARK

J MED ÄGANDERÄTT
JF 30-FASTIGHET MED ÄGANDERÄTT
JVI MED ÄGANDERÄTT OCH NYTT VÄGOMRÅDE MED INSKRÄNKT VÄGRÄTT

NY JÄRNVÄGSMARK MED SERVITUTSRÄTT

Js1 FÖR SERVICEVÄG
Js2 FÖR TRÄDSÄKRING/UNDERHÅLL STANGSEL
Js3 FÖR VATTENAVLEDNING, DIKE ELLER RÖR
Js4 FÖR VATTENMAGASIN
Js5 FÖR JÄRNVÄGSBRO/TRÄDSÄKRING
Js3,VKA FÖR JÄRNVÄGSBRO OCH NYTT VÄGOMRÅDE MED INSKRÄNKT VÄGRÄTT FÖR KOMMUNAL ALLMÄN VÄG
Js5,VKA FÖR JÄRNVÄGSBRO OCH NYTT VÄGOMRÅDE MED INSKRÄNKT VÄGRÄTT FÖR KOMMUNAL ALLMÄN VÄG

NYTT VÄGOMRÅDE

V MED VÄGRÄTT
VKA MED VÄGRÄTT FÖR KOMMUNAL ALLMÄN VÄG

NYTT VÄGOMRÅDE MED INSKRÄNKT VÄGRÄTT

VI FÖR VATTENLEDNING DIKE ELLER RÖR

TILLFÄLLIGA NYTT JÄNDERÄTTER I 60 MÅNADER FRÅN BYGGSTART

T1 FÖR BYGGTRAFIK
T2 FÖR ETABLERING
T3 FÖR ANLÄGGNINGSARBETEN OCH BYGGTRAFIK
T4 FÖR UPPLÄGGNING AV JORD- OCH BERGMASSOR
T5 FÖR VATTENAVLEDNING

VERKSAMHETER/ÅTGÄRDER SOM UNDANTAS FRÅN FÖRBUD ENLIGT MILJÖBALKEN

FÖRBUDEN SOM AVSER VERKSAMHET ELLER ÅTGÄRD INOM GENERellt BIOTOPSKYDDOMRÅDE (17:11 12 ST. MB) GÄLLER INTE BYGGANDE AV JÄRNVÄG.

BESKRIVNING AV PÅVERKAN PÅ BIOTOPSSKYDDOBJEKT REDOVISAS I JÄRNVÄGSPLANENS PLANBESKRIVNING.

••••• AVGRÄNSNING AV OMRADE MED UNDANTAG FRÅN GENERELLA BIOTOPSKYDD

FÖRBUDEN MOT ÅTGÄRDER INOM STRANDSKYDDOMRÅDE (17:15 MB) GÄLLER INTE VID BYGGANDE AV ALLMÄN VÄG OCH JÄRNVÄG.

OMRÅDE SOM BERÖRS AV STRANDSKYDD

SKYDDIGHETEN ATT GÖRA ANMÄLAN FÖR SAMRÅD ENLIGT 12:6 MB GÄLLER INTE FÖR DE VERKSAMHETER OCH ÅTGÄRDER SOM BEHOVS FÖR ATT BYGGA JÄRNVÄG/VÄG OCH SOM FASTSTÄLLS OCH INGÅR I JÄRNVÄGSMARK/VÄGOMRÅDE FÖR ALLMÄN VÄG ELLER OMRADE FÖR TILLFÄLLIG NYTT JÄNDERÄTT.

ÅTGÄRDER SOM UNDANTAS FRÅN KRAV PÅ BYGGLOV

••••• MARKERING ELLER AVGRÄNSNING AV OMRADE DÄR VISSA ÅTGÄRDER UNDANTAS FRÅN BYGGLOV

B1 BYGGLOV KRÄVS INTE FÖR PLANK (AVSER BULLERSKYDDSSKÄRMAR)

B2 BYGGLOV KRÄVS INTE FÖR TRANSFORMATORSTATIONER

SKYDDÅTGÄRDER OCH FÖRSIKTIGHETSMÅTT

••••• MARKERING ELLER AVGRÄNSNING AV SKYDDÅTGÄRDER OCH FÖRSIKTIGHETSMÅTT

FÖRTECKNING AV SKYDDÅTGÄRDER OCH FÖRSIKTIGHETSMÅTT FRAMGÅR AV BLAGA 2 TILL PLANKARTAN

SK1 - SLÄNTER LANDSKAPSANPASSAS OCH VISUELL BARRIER MINSKAS

SK2 - PASSAGE FÖR MÄNNISKOR OCH MEDELSTORA DJUR

SK3 - PASSAGE FÖR MÄNNISKOR OCH STORA DJUR

SK4 - PASSAGE FÖR UTTER

SK5 - BEFINTLIG FÖRÖRNINGSDAMM UTÖKAS

SK6 - DAMM FÖR FÖRÖRNING OCH RENNING AV VATTEN FRÅN TUNNEL

SK7 - VALLAR FÖR BULLERSKYDD OCH VISUELLT SKYDD

SK8 - BULLERSKYDDSVALLAR, HÖJD RÖK +3,0 M (RÖK+RALSDÖVERKANT)

SK9 - BULLERSKYDDSSKÄRMAR, HÖJD RÖK +2,5 M (RÖK+RALSDÖVERKANT)

SK10 - ERBJUDANDE OM BULLERSKYDDÅTGÄRDER I FORM AV FASADÅTGÄRDER

SK11 - ERBJUDANDE OM BULLERSKYDDÅTGÄRDER I FORM AV FASADÅTGÄRDER SAMT LOKALT SKYDD VID UTEPLATS

SÄRSKILDA BESLUT SOM TAS I SAMBAND MED JÄRNVÄGSPLAN

INDRAGNING AV VÄG FRÅN ALLMÄNT UNDERHÅLL

BEFINTLIGT

KM 0+000 JÄRNVÄGSSPÅR, SPÅRMITT MED LÄNGDMÄTNING

BOSTADSBYGGNAD

ÖVRIGA BYGGNADER

E ELLEDNING LUFT

VÄGBANEKANT

20 NIVÅKURVA MED ANGIVEN HÖJD

ÖVRIGA BETECKNINGAR


TRAKTGRÄNS

FASTIGHETSGRÄNS

1:79 FASTIGHETSBETECKNING


TRAFIKVERKET'S FASTIGHET SOM BEHÅLLS SOM JÄRNVÄGSMARK MED ÄGANDERÄTT

KM 0+000 BEFINTLIG JÄRNVÄG, SPÅRLÄGE JUSTERAS INOM BEFINTLIG JÄRNVÄGSFASTIGHET

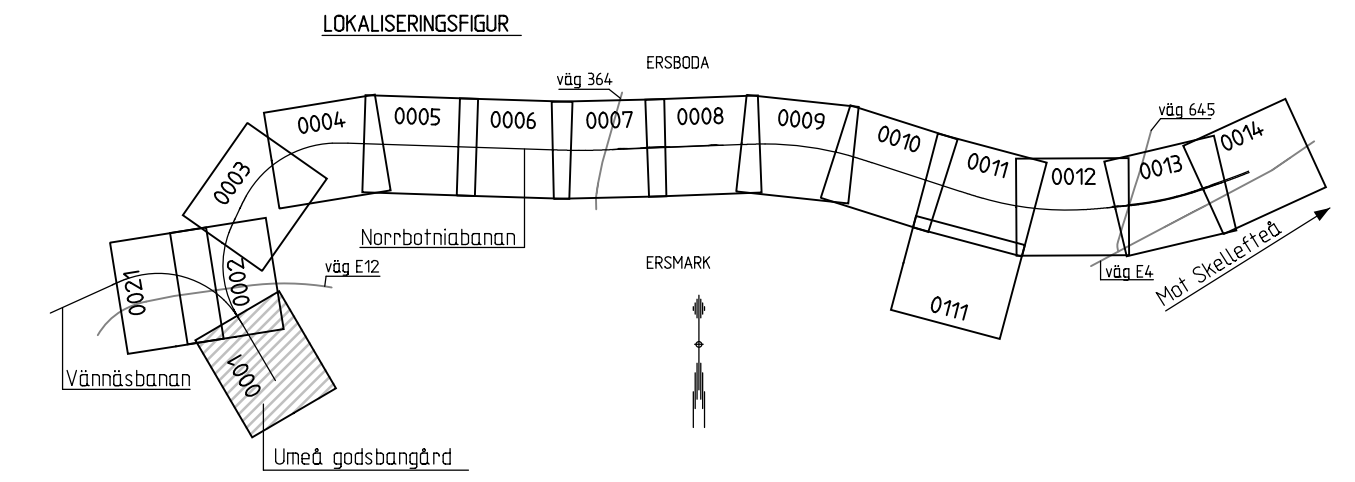

FASTIGHETSDIVIDIVISIONEN ÄR UPPTÄDERAD 2017-09-11

TYP AV PLAN			
JÄRNVÄGSPLAN			
LEVERANTÖR	AVDELNING	LEVERANS/ÄNDRINGS-FM	TEKNOMRÅDE
TYRÉNS	UPPRÄGGSNUMMER 268326	KONSTRUKTIONSNUMMER	GRANDNINGSSTATUS / SYFTE
TRAFIKVERKET	NORRBOTNIABANAN		GRANSKNINGSHANDLING
SKAPAD AV R. DANIELSSON	UMEÅ-DÄVA		ANLÄGGNINGSTYP
GRANSKAD AV S. JOHANSSON	UMEÅ GODSBANGÅRD		MARK
BEGRÄNSAD AV T. SÖDERLUND	PLANKARTA	PROJEKTERETER 884 +513 -885 +480	BLADEL
DATA 2017-09-15	SKALA 1:2000	FORMAT A1	RITINGSNUMMER PROJEKT JP01-11-451-00-0_12-0001
			BLAD 0001
			NÄSTA BLAD 0002
			ÄNDR

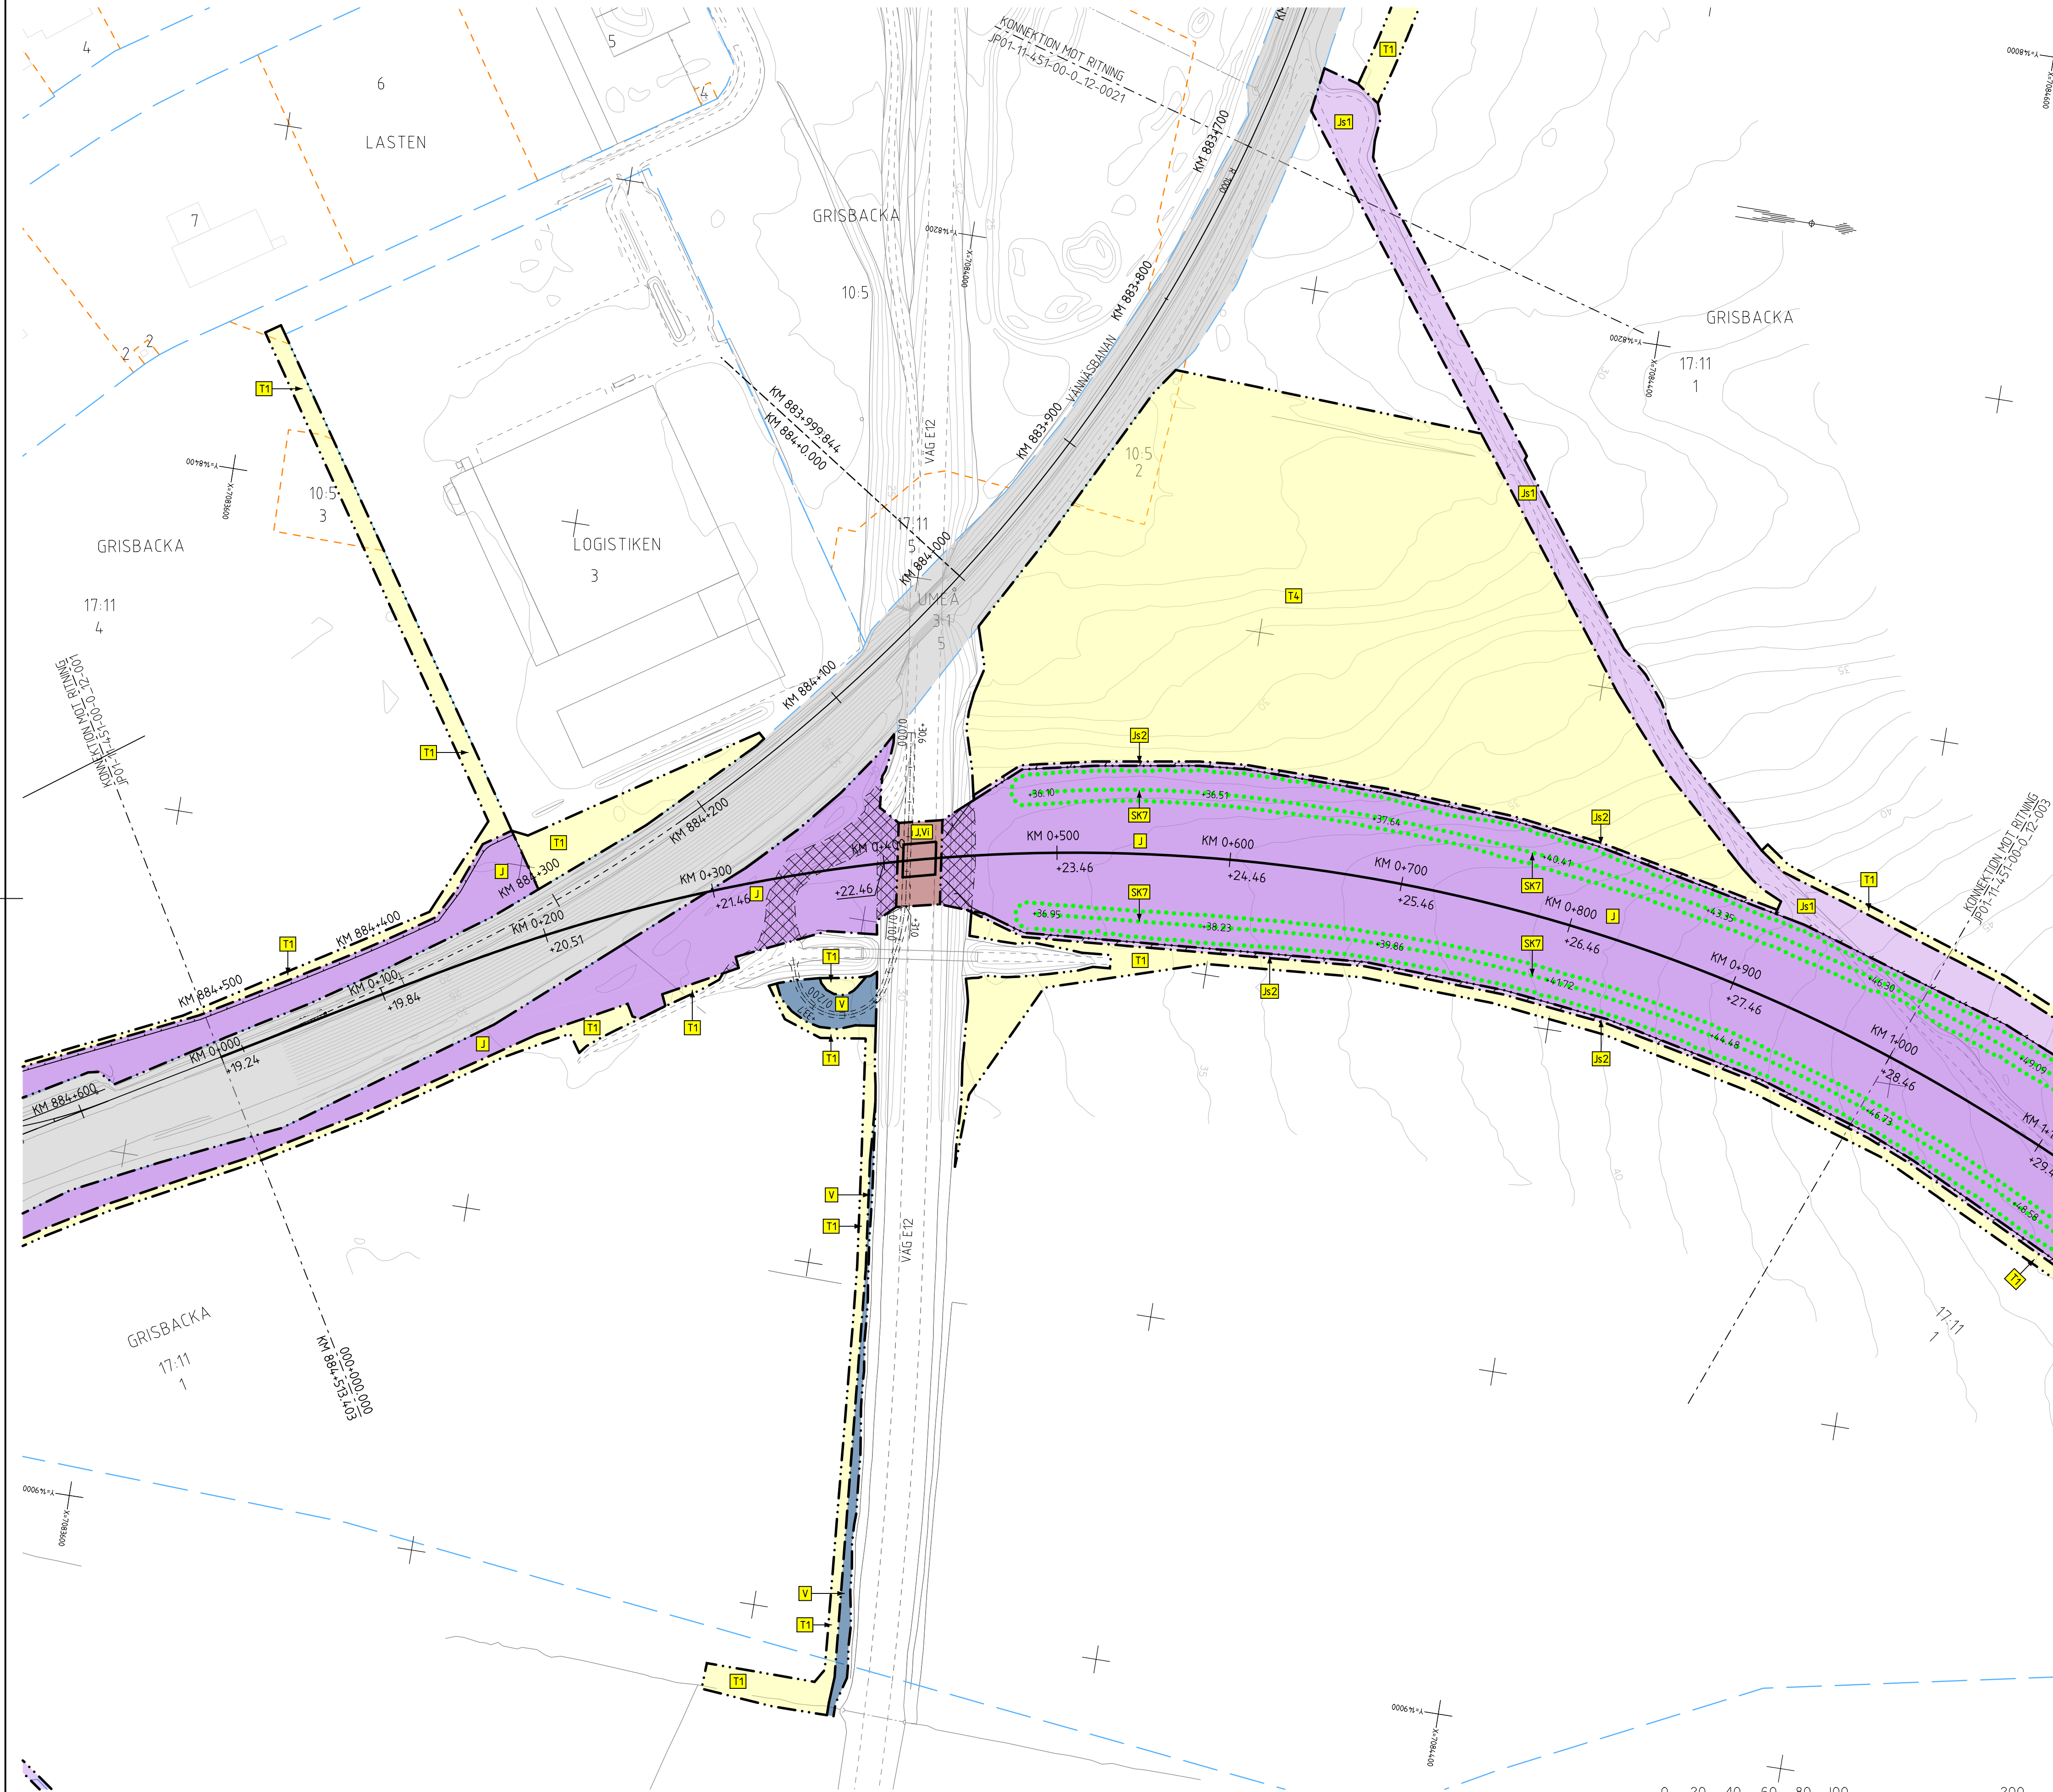

TECKENFÖRKLARING

KOORDINATSYSTEM
SYSTEM PLAN: SWEREF 99 20:15
SYSTEM I HÖJD: RH 2000

NY ANLÄGGNING

KM 0+000
+0,00

NY JÄRNVÄG, SPÅRMITT, MED LÄNGDMÄTNINGSSTRECK OCH HÖJDSÄTTNING (RÖK=RÄLSÖVERKANT)

NY VÄXEL

NY VÄG/JUSTERAD VÄG, VÄGBANEKANTER MED LÄNGDMÄTNINGSSTRECK OCH HÖJDSÄTTNING

NYTT STÅNGSEL

NY JÄRNVÄGSBRÖ/VÄGBRÖ

NY JÄRNVÄGSBRÖ/VÄGBRÖ

MARKANSPRÅK

GRÄNS FÖR JÄRNVÄGSMARK/GRÄNS FÖR VÄGOMRÅDE

AVGRÄNSNING MELLAN OLIKA TYPER AV MARKANSPRÅK

NY JÄRNVÄGSMARK

J MED ÄGANDERÄTT

JT 30-FASTIGHET MED ÄGANDERÄTT

JVI MED ÄGANDERÄTT OCH NYTT VÄGOMRÅDE MED INSKRÄNKT VÄGRÄTT

NY JÄRNVÄGSMARK MED SERVITUTSRÄTT

Js1 FÖR SERVICEVÄG

Js2 FÖR TRÄDSÄKRING/UNDERHÅLL STÅNGSEL

Js3 FÖR VATTENAVLEDNING, DIKE ELLER RÖR

Js4 FÖR VATTENMAGASIN

Js5 FÖR JÄRNVÄGSBRÖ/TRÄDSÄKRING

Js3,VtKA FÖR VATTENAVLEDNING, DIKE ELLER RÖR OCH NYTT VÄGOMRÅDE MED INSKRÄNKT VÄGRÄTT FÖR KOMMUNAL ALLMÄN VÄG

Js5,VtKA FÖR JÄRNVÄGSBRÖ OCH NYTT VÄGOMRÅDE MED INSKRÄNKT VÄGRÄTT FÖR KOMMUNAL ALLMÄN VÄG

NYTT VÄGOMRÅDE

V MED VÄGRÄTT

VtKA MED VÄGRÄTT FÖR KOMMUNAL ALLMÄN VÄG

NYTT VÄGOMRÅDE MED INSKRÄNKT VÄGRÄTT

Vi FÖR VATTENLEDNING DIKE ELLER RÖR

TILFÄLLIGA NYTT JÄNDERÄTT I 60 MÅNADER FRÅN BYGGSTART

T1 FÖR BYGGTRAFIK

T2 FÖR ETABLERING

T3 FÖR ANLÄGGNINGSARBETEN OCH BYGGTRAFIK

T4 FÖR UPPLÄGGNING AV JORD- OCH BERGMASSOR

T5 FÖR VATTENAVLEDNING

VERKSAMHETER/ÅTGÄRDER SOM UNDANTAS FRÅN FÖRBUD ENLIGT MILJÖBALKEN

FÖRBUDEN SOM AVSER VERKSAMHETER ELLER ÅTGÄRD INOM GENERELLT BIOTOPSKYDDOMRÅDE (7:11 12 ST. MB) GÄLLER INTE BYGGANDE AV JÄRNVÄG.

BESKRIVNING AV PÅVERKAN PÅ BIOTOPSKYDDSOBJEKT REDDOVISAS I JÄRNVÄGSPLANENS PLANBESKRIVNING.

• AVGRÄNSNING AV OMRÅDE MED UNDANTAG FRÅN GENERELLA BIOTOPSKYDD

FÖRBUDEN MOT ÅTGÄRDER INOM STRANDSKYDDOMRÅDE (7:15 MB) GÄLLER INTE VID BYGGANDE AV ALLMÄN VÄG OCH JÄRNVÄG.

OMRÅDE SOM BERÖRS AV STRANDSKYDD

SKYDDIGHETEN ATT GÖRA ANMÄLAN FÖR SAMRÅD ENLIGT 12:6 MB GÄLLER INTE FÖR DE VERKSAMHETER OCH ÅTGÄRDER SOM BEHÖVS FÖR ATT BYGGA JÄRNVÄG/VÄG OCH SOM FASTSTÄLLS OCH INGÅR I JÄRNVÄGSMARK/VÄGOMRÅDE FÖR ALLMÄN VÄG ELLER OMRÅDE FÖR TILFÄLLIG NYTT JÄNDERÄTT.

ÅTGÄRDER SOM UNDANTAS FRÅN KRAV PÅ BYGGLOV

• MARKERING ELLER AVGRÄNSNING AV OMRÅDE DÄR VISSA ÅTGÄRDER UNDANTAS FRÅN BYGGLOV

B1 BYGGLOV KRAVS INTE FÖR PLANK (AVSER BULLERSKYDDSSKÄRMAR)

B2 BYGGLOV KRAVS INTE FÖR TRANSFORMATORSTATIONER

SKYDDÅTGÄRDER OCH FÖRSIKTIGHETSMÅTT

• MARKERING ELLER AVGRÄNSNING AV SKYDDÅTGÄRDER OCH FÖRSIKTIGHETSMÅTT

FÖRTECKNING AV SKYDDÅTGÄRDER OCH FÖRSIKTIGHETSMÅTT FRAMGÅR AV BLAGA 2 TILL PLANKARTAN

SK1 - SLÄNTER LANDSKAPSANPASSAS OCH VISUELL BARRIER MINSKAS

SK2 - PASSAGE FÖR MÄNNISKOR OCH MEDELSTORA DJUR

SK3 - PASSAGE FÖR MÄNNISKOR OCH STORA DJUR

SK4 - PASSAGE FÖR UTTER

SK5 - BEFINTLIG FÖRÖRNINGSDAMM UTÖKAS

SK6 - DAMM FÖR FÖRÖRNING OCH RENING AV VATTEN FRÅN TUNNEL

SK7 - VALLAR FÖR BULLERSKYDD OCH VISUELLT SKYDD

SK8 - BULLERSKYDDSVALLAR, HÖJD RÖK +3,0 M (RÖK=RÄLSÖVERKANT)

SK9 - BULLERSKYDDSSKÄRMAR, HÖJD RÖK +2,5 M (RÖK=RÄLSÖVERKANT)

SK10 - ERBJUDANDE OM BULLERSKYDDÅTGÄRDER I FORM AV FASADÅTGÄRDER

SK11 - ERBJUDANDE OM BULLERSKYDDÅTGÄRDER I FORM AV FASADÅTGÄRDER SAMT LOKALT SKYDD VID UTEPLATS

SÄRSKILDA BESLUT SOM TAS I SAMBAND MED JÄRNVÄGSPLAN

INDRAGNING AV VÄG FRÅN ALLMÄNT UNDERHÅLL

BEFINTLIGT

KM 0+000 JÄRNVÄGSBRÖ, SPÅRMITT MED LÄNGDMÄTNING

BOSTADSBYGGNAD

ÖVRIGA BYGGNADER

E ELLEDNING LUFT

VÄGBANEKANT

20 NIVÅKURVA MED ANGIVEN HÖJD

ÖVRIGA BETECKNINGAR


TRAKTGRÄNS

FASTIGHETSGRÄNS

1:79 FASTIGHETSBECKNING

TRAFIKVERKET'S FASTIGHET SOM BEHÅLLS SOM JÄRNVÄGSMARK MED ÄGANDERÄTT


KM 0+000 BEFINTLIG JÄRNVÄG, SPÅRLÄG JUSTERAS INOM BEFINTLIG JÄRNVÄGSFASTIGHET

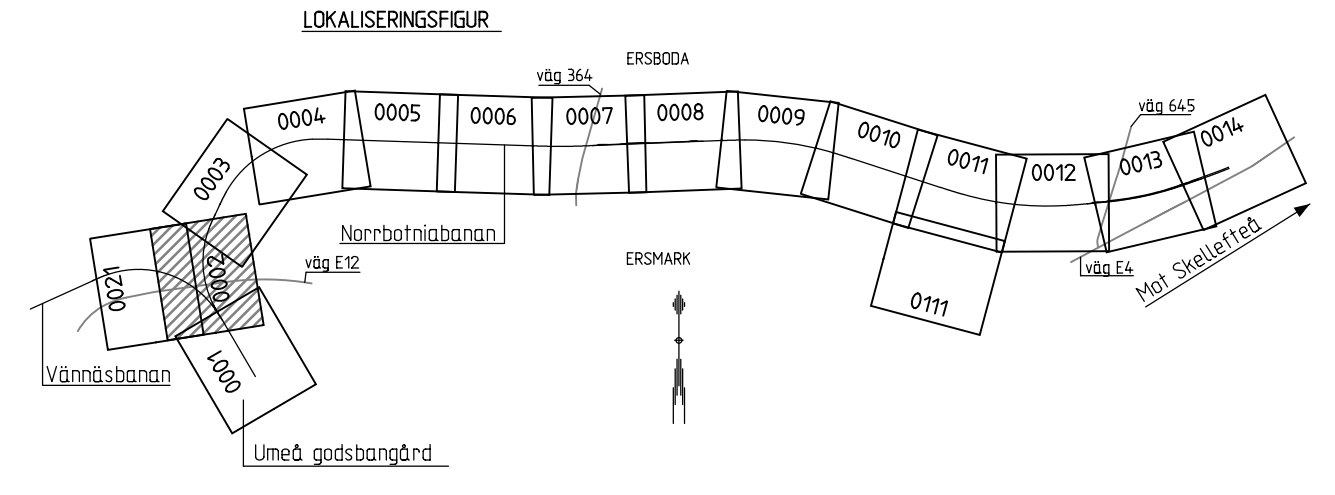

FASTIGHETSREDOVISNINGEN ÄR UPPTADERAD 2017-09-11

TYP AV PLAN			
LEVERANTÖR	AVDELNING	LEVERANS/ÄNDRINGS-FM	TEKNIKOMRÅDE
TYRÉNS	UPPRÄGGSNUMMER 268326	KONSTRUKTIONSNUMMER	GRANDNINGSSÄTTNING / SYFTE
TRAFIKVERKET	NORRBOTNIABANAN		GRANSKNINGSHANDLING
SKAPAD AV R. DANIELSSON	PLANKARTA		MARK
GRANSKAD AV S. JOHANSSON	SKALA 1:2000	FORMAT A1	RIKTSKEDER
BEGRÄNSAD AV T. SÖDERLUND	DATUM 2017-09-15	RIKTSKEDER	BLAD 0002
RITINGSNUMMER PROJEKT JP01-11-451-00-0_12-0002		BLAD 0003	
BLAD 0002		ANDR	

0:\UML\268326\JP\JP_Ritningar\Planer_1\2000\JP01-11-451-00-0_12-0002.dgn 2017-09-18 Tyréns_mrk

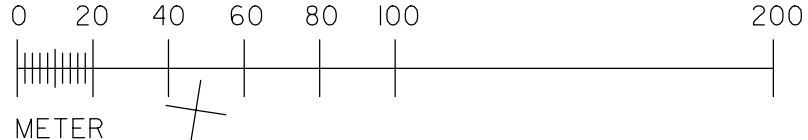

KOORDINATSYSTEM
SYSTEM I PLAN: SWEREF 99 20:15
SYSTEM I HÖJD: RH 2000


 NY VÄG/JUSTERAD VÄG, VÄGBANEKA
 MED LÄNGDMÄTNINGSSTRECK
 OCH HÖJDSÄTTNING
 NYTT STÄNGSEL

MARKANSPRÅK

— . — . — GRÄNS FÖR JÄRNVÄGSMARK/
GRÄNS FÖR VÄGOMRÅDE

— . . — . . — AVGRÄNSNING MELLAN OLIKA
TYPER AV MARKANSPRÅK

NY JÄRNVÄGSMARK MED SERVITUTSRÄTT

Js1	FÖR SERVICEVÄG
Js2	FÖR TRÄDSÄKRING/UNDERHÅLL STÄM
Js3	FÖR VATTENAVLEDNING, DIKE ELLER

Js5,Vi:KA FÖR JÄRNVÄGSBRO OCH NYTT VÄG
MED INSKRÄNKT VÄGRÄTT FÖR KOM
ALLMÄN VÄG

NYTT VÄGOMRÅDE MED INSKRÄNKT VÄGRÄTT

T2	FÖR ETABLERING
T3	FÖR ANLÄGGNINGSARBETEN OCH BYG

VERKSAMHETER/ÅTGÄRDER SOM UNDANTAS
FRÅN FÖRBUD ENLIGT MILJÖBALKEN

• • • • • AVGRÄNSNING AV OMRÅDE MED UND-
FRÅN GENERELLA BIOTOPSKYDD

SKYLDIGHETEN ATT GÖRA ANMÄLAN FÖR SAMRÅD ENLIGT
GÄLLER INTE FÖR DE VERKSAMHETER OCH ÅTGÄRDER SOM

LOKALISERINGSFIGUR

0003

Norrbottningarna

Umeå godsbandgård

FASTIGHETSREDOVISNINGEN ÄR UPPTADERAD 2017-09-11

TRAFIKVERKET
NORRBO
UMEÅ-DÅVA

T.SÖDERLUND	2017-09-15	1:2000
-------------	------------	--------

G:\LUL\268326\L\P\JP\Ritningar\Planer 1:2000\JP01-11-451-00-0

MARKERING ELLER AVGRÄNSNING
OMRÅDE DÄR VISSA ÅTGÄRDER
UNDANTAS FRÅN BYGGLOV

SKYDDSÅTGÄRDER OCH FÖRSIKTIGHETSMÅTT

MARKERING ELLER AVGRÄNSNING
SKYDDSÅTGÄRDER OCH FÖRSIKT

- SK1** - SLANTER LANDSKAPSANPASSAS OCH VISUEL BARRIÄR MINSKAS
- SK2** - PASSAGE FÖR MÄNNISKOR OCH MEDELSTORA

SK4 - PASSAGE FÜR UTTER

SK5 - BEFINTLIG FÖRDRÖJNINGSDAMM UTÖKAS

SK8 - BULLERSKYDDSVALLAR, HÖJD RÖK +3,0 M (RÖK - RÅL SÖVERKANT)

SK10 - ERBJUDANDE OM BULLERSKYDDSATGÄRDER I AV FASADÄTGÄRDER

SK11 - ERBJUDANDE OM BULLERSKYDDSATGÄRDER I AV FASADÄTGÄRDER SAMT LOKALT SKYDD

INDRAGNING AV VÄG FRÅN ALLM.

 INDAGNING AV VÄG FRÅN ALLM

	BOSTADSBYGGNAD
	ÖVRIGA BYGGNADER

ÖVRIGA BETECKNINGAR

— — — — — TRAKTGRÄNS
- - - - - FASTIGHETSGRÄNS

-----|-----
KM 0+000

MARK

v09 F4

Mat St

GSPLAN	
LEVERANS/ÄNDRINGS-PM	TEKNIKOMRÅDE

ANLÄGGNINGSTYP	
MARK	
KILOMETER-METER	
0 +000 -1 +0	

2017-09-18 Tj

D:\LUL\268326\JP\JP\Ritningar\Planer 1\2000\JP01-11-451-00-0_12-0021.dgn	2017-09-18	Ty
--	------------	----

TECKENFÖRKLARING

KOORDINATSYSTEM
SYSTEM PLAN: SWEREF 99 20:15
SYSTEM HÖJD: RH 2000

NY ANLÄGGNING
KM 0+000 NY JÄRNVÄG, SPÅRMITT, MED LÄNGDMÄTNINGSSTRECK OCH HÖJDSÄTTNING (RÖK+RÄLSÖVERKANT)
+0,00 NY VÄXEL
+0,00 NY VÄG/JUSTERAD VÄG, VÄGBANEKANTER MED LÄNGDMÄTNINGSSTRECK OCH HÖJDSÄTTNING
0+000 NYTT STÅNGSEL

NY JÄRNVÄGSBRÖ//VÄGBRÖ
NY JÄRNVÄGSBRÖ//VÄGBRÖ

MARKANSPRÅK
GRÄNS FÖR JÄRNVÄGSMARK/GRÄNS FÖR VÄGOMRÅDE
AVGRÄNSNING MELLAN OLIKA TYPER AV MARKANSPRÅK

NY JÄRNVÄGSMARK
J MED ÄGANDERÄTT
JT 30-FASTIGHET MED ÄGANDERÄTT
JVI MED ÄGANDERÄTT OCH NYTT VÄGOMRÅDE MED INSKRÄNKT VÄGRÄTT

NY JÄRNVÄGSMARK MED SERVITUTSRÄTT
J61 FÖR SERVICEVÄG
J62 FÖR TRÄDSÄKRING/UNDERHÅLL STÅNGSEL
J63 FÖR VATTENAVLEDNING, DIKE ELLER RÖR
J64 FÖR VATTENMAGASIN
J65 FÖR JÄRNVÄGSBRÖ/TRÄDSÄKRING
J63,V6KA FÖR VATTENAVLEDNING, DIKE ELLER RÖR OCH NYTT VÄGOMRÅDE MED INSKRÄNKT VÄGRÄTT FÖR KOMMUNAL ALLMÄN VÄG

J65,V6KA FÖR JÄRNVÄGSBRÖ OCH NYTT VÄGOMRÅDE MED INSKRÄNKT VÄGRÄTT FÖR KOMMUNAL ALLMÄN VÄG

NYTT VÄGOMRÅDE
V MED VÄGRÄTT
V6KA MED VÄGRÄTT FÖR KOMMUNAL ALLMÄN VÄG

NYTT VÄGOMRÅDE MED INSKRÄNKT VÄGRÄTT
V61 FÖR VATTENLEDNING DIKE ELLER RÖR

TILFÄLLIGA NYTT JÄNDERÄTT I 60 MÅNADER FRÅN BYGGSTART
T1 FÖR BYGGTRAFIK
T2 FÖR ETABLERING
T3 FÖR ANLÄGGNINGSARBETEN OCH BYGGTRAFIK
T4 FÖR UPPLÄGGNING AV JORD- OCH BERGMASSOR
T5 FÖR VATTENAVLEDNING

VERKSAMHETER/ÅTGÄRDER SOM UNDANTAS FRÅN FÖRBUD ENLIGT MILJÖBALKEN
FÖRBUDEN SOM AVSER VERKSAMHETER ELLER ÅTGÄRD INOM GENERELLT BIOTOPSKYDDSOMRÅDE (7:11 12 ST. MB) GÄLLER INTE BYGGANDE AV JÄRNVÄG

BESKRIVNING AV PÅVERKAN PÅ BIOTOPSKYDDSOBJEKT REDOVISAS I JÄRNVÄGSPLANENS PLANBESKRIVNING.
AVGRÄNSNING AV OMRADE MED UNDANTAG FRÅN GENERELLA BIOTOPSKYDD

FÖRBUDEN MOT ÅTGÄRDER INOM STRANDSKYDDSOMRÅDE (7:15 MB) GÄLLER INTE VID BYGGANDE AV ALLMÄN VÄG OCH JÄRNVÄG

OMRÅDE SOM BERÖRS AV STRANDSKYDD

SKYDDIGHETEN ATT GÖRA ANMÄLAN FÖR SAMRÅD ENLIGT 12:6 MB GÄLLER INTE FÖR DE VERKSAMHETER OCH ÅTGÄRDER SOM BEHOVS FÖR ATT BYGGA JÄRNVÄG/VÄG OCH SOM FASTSTÄLLS OCH INGÅR I JÄRNVÄGSMARK/VÄGOMRÅDE FÖR ALLMÄN VÄG ELLER OMRADE FÖR TILFÄLLIG NYTT JÄNDERÄTT.

ÅTGÄRDER SOM UNDANTAS FRÅN KRAV PÅ BYGGLOV

MARKERING ELLER AVGRÄNSNING AV OMRADE DÄR VISSA ÅTGÄRDER UNDANTAS FRÅN BYGGLOV

B1 BYGGLOV KRÄVS INTE FÖR PLANK (AVSER BULLERSKYDDSSKÄRMAR)

B2 BYGGLOV KRÄVS INTE FÖR TRANSFORMATORSTATIONER

SKYDDÅTGÄRDER OCH FÖRSIKTIGHETSMÅTT

MARKERING ELLER AVGRÄNSNING AV SKYDDÅTGÄRDER OCH FÖRSIKTIGHETSMÅTT

FÖRTECKNING AV SKYDDÅTGÄRDER OCH FÖRSIKTIGHETSMÅTT FRAMGÅR AV BLAGA 2 TILL PLANKARTAN

SK1 - SLÄNTER LANDSKAPSANPASSAS OCH VISUELL BARRIÄR MINSKAS

SK2 - PASSAGE FÖR MÄNNISKOR OCH MEDELSTORA DJUR

SK3 - PASSAGE FÖR MÄNNISKOR OCH STORA DJUR

SK4 - PASSAGE FÖR UTTER

SK5 - BEFINTLIG FÖRÖRÖJNINGSDAMM UTÖKAS

SK6 - DAMM FÖR FÖRÖRÖJNING OCH RENING AV VATTEN FRÅN TUNNEL

SK7 - VALLAR FÖR BULLERSKYDD OCH VISUELLT SKYDD

SK8 - BULLERSKYDDSVALLAR, HÖJD RÖK +3,0 M (RÖK+RÄLSÖVERKANT)

SK9 - BULLERSKYDDSSKÄRMAR, HÖJD RÖK +2,5 M (RÖK+RÄLSÖVERKANT)

SK10 - ERBJUDANDE OM BULLERSKYDDÅTGÄRDER I FORM AV FASADÅTGÄRDER

SK11 - ERBJUDANDE OM BULLERSKYDDÅTGÄRDER I FORM AV FASADÅTGÄRDER SAMT LOKALT SKYDD VID UTEPLATS

SÄRSKILDA BESLUT SOM TAS I SAMBAND MED JÄRNVÄGSPLAN

INDRAGNING AV VÄG FRÅN ALLMÄNT UNDERHÅLL

BEFINTLIGT

KM 0+000 JÄRNVÄGSPÅR, SPÅRMITT MED LÄNGDMÄTNING

BOSTADSBYGGNAD

ÖVRIGA BYGGNADER

E ELLEDNING LUFT

VÄGBANEKANT

20 NIVÅKURVA MED ANGIVEN HÖJD

ÖVRIGA BETECKNINGAR

TRAKTGRÄNS


FASTIGHETSGRÄNS

1:79 FASTIGHETSBEDECKNING

TRAFIKVERKETS FASTIGHET SOM BEHÅLLS SOM JÄRNVÄGSMARK MED ÄGANDERÄTT

KM 0+000 BEFINTLIG JÄRNVÄG, SPÅRLÄGE JUSTERAS INOM BEFINTLIG JÄRNVÄGSFASTIGHET

LOKALISERINGSGRÄNS

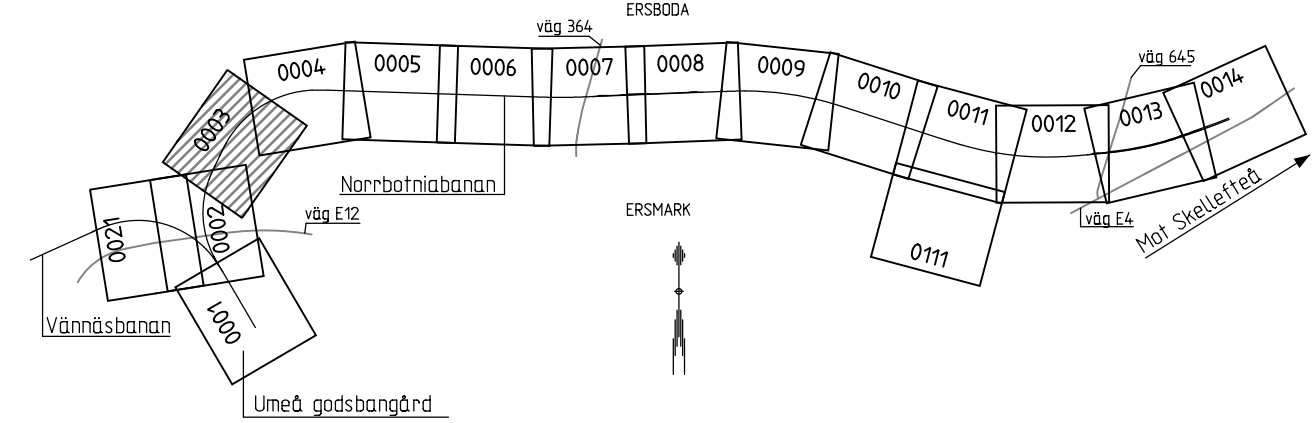


FASTIGHETSREDOVISNINGEN ÄR UPPTÄDERAD 2017-09-11

TYP AV PLAN			
LEVERANTÖR	AVDELNING	LEVERANS/ÄNDRINGS-FM	TEKNOMÅL
TYRÉNS	UPPRÄGNUMMER 268326	KONSTRUKTIONSNUMMER	GRANDNINGSTATUS / SYFTE
SKAPAD AV R. DANIELSSON	HÄNDNINGSTYP		
GRANSKAD AV S. JOHANSSON	ANLÄGGNINGSTYP		
BEKRÄFTAD AV T. SÖDERLUND	MARK		
DATA 2017-09-15	PLANKARTA	FORMAT A1	BLAD 0003
SKALA 1:2000	BLAD 0003	BLAD 0004	ANDR
DATE 2017-09-15	DATE 2017-09-15	DATE 2017-09-15	DATE 2017-09-15

D:\UML\268326\J.P\UML\Bilder\Planer\1:2000\JP01-11-451-00-0_12-0003.dgn 2017-09-18 Tyréns_mrk

Om en del av Trafikverkets ägande, allt obehörigt begränsat av rött linje enligt lag.

TRAFIKVERKET

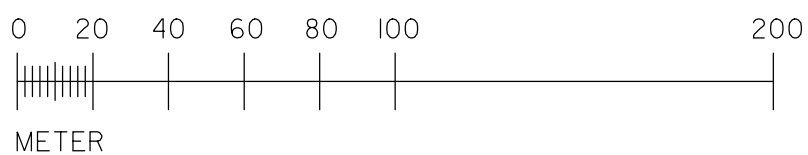

Om en del av Trafikverkets område. Allt obehörigt
begränsas av rött linje enligt lag.
TRAFIKVERKET

UMEÅ MILITÄRÖVNINGSFÄLT
1:1

UMEÅ MILITÄRÖVNINGSFÄLT
1:1

TECKENFÖRKLARING

KOORDINATSYSTEM

SYSTEM PLAN: SWEREF 99 20:15
SYSTEM HÖJD: RH 2000

NY ANLÄGGNING

NY JÄRNVÄG, SPÅRMITT,
MED LÄNGDMÄTNINGSSTRECK OCH
HÖJDSÄTTNING (RÖK+RÄLSÖVERKANT)

NY VÄXEL

NY VÄG/JUSTERAD VÄG, VÄGBANEKANTER
MED LÄNGDMÄTNINGSSTRECK
OCH HÖJDSÄTTNING

NYTT STÄNGSEL

NY JÄRNVÄGSBRÖ//VÄGBRÖ
NY JÄRNVÄGSBRÖ//VÄGBRÖ

MARKANSPRÅK

GRÄNS FÖR JÄRNVÄGSMARK/
GRÄNS FÖR VÄGOMRÅDE

AVGRÄNSNING MELLAN OLIKA
TYPER AV MARKANSPRÅK

NY JÄRNVÄGSMARK

J MED ÄGANDERÄTT
JT 30-FASTIGHET MED ÄGANDERÄTT

JVI MED ÄGANDERÄTT OCH NYTT VÄGOMRÅDE
MED INSKRÄNKT VÄGRÄTT

NY JÄRNVÄGSMARK MED SERVITUTSRÄTT

Js1 FÖR SERVICEVÄG
Js2 FÖR TRÄDSÄKRING/UNDERHÅLL STÄNGSEL

Js3 FÖR VATTENAVLEDNING, DIKE ELLER RÖR
Js4 FÖR VATTENMAGASIN

Js5 FÖR JÄRNVÄGSBRÖ/TRÄDSÄKRING
Js3,VtKA FÖR JÄRNVÄGSBRÖ OCH NYTT VÄGOMRÅDE
MED INSKRÄNKT VÄGRÄTT FÖR KOMMUNAL ALLMÄN VÄG

Js5,VtKA FÖR JÄRNVÄGSBRÖ OCH NYTT VÄGOMRÅDE
MED INSKRÄNKT VÄGRÄTT FÖR KOMMUNAL ALLMÄN VÄG

NYTT VÄGOMRÅDE

V MED VÄGRÄTT
VtKA MED VÄGRÄTT FÖR KOMMUNAL
ALLMÄN VÄG

NYTT VÄGOMRÅDE MED INSKRÄNKT VÄGRÄTT

Vi FÖR VATTENLEDNING DIKE ELLER RÖR

TILLFÄLLIGA NYTT JÄNDERÄTT I 60 MÅNADER FRÅN BYGGSTART

T1 FÖR BYGGTRAFIK
T2 FÖR ETABLERING

T3 FÖR ANLÄGGNINGSARBETEN OCH BYGGTRAFIK
T4 FÖR UPPLÄGGNING AV JORD- OCH BERGMASSOR

T5 FÖR VATTENAVLEDNING

VERKSAMHETER/ÅTGÄRDER SOM UNDANTAS
FRÅN FÖRBUD ENLIGT MILJÖBALKEN

FÖRBUDEN SOM AVSER VERKSAMHETER ELLER ÅTGÄRD INOM
GENERELLT BIOTOPSKYDDOMRÅDE (7:11 12 ST. MB) GÄLLER
INTE BYGGANDE AV JÄRNVÄG

BESKRIVNING AV PÅVERKAN PÅ BIOTOPSKYDDOBJEKT REDDOVISAS
I JÄRNVÄGSPLANENS PLANBESKRIVNING.

AVGRÄNSNING AV OMRADE MED UNDANTAG
FRÅN GENERELLA BIOTOPSKYDD

FÖRBUDEN MOT ÅTGÄRDER INOM STRANDSKYDDOMRÅDE (7:15 MB)
GÄLLER INTE VID BYGGANDE AV ALLMÄN VÄG OCH JÄRNVÄG

OMRÅDE SOM BERÖRS AV STRANDSKYDD

SKYDDIGHETEN ATT GÖRA ANMÄLAN FÖR SAMRÅD ENLIGT 12:6 MB
GÄLLER INTE FÖR DE VERKSAMHETER OCH ÅTGÄRDER SOM BEHÖVS
FÖR ATT BYGGA JÄRNVÄG/VÄG OCH SOM FASTSTÄLLS OCH
INGÅR I JÄRNVÄGSMARK/VÄGOMRÅDE FÖR ALLMÄN VÄG ELLER
OMRÅDE FÖR TILLFÄLLIG NYTT JÄNDERÄTT.

ÅTGÄRDER SOM UNDANTAS FRÅN KRAV PÅ BYGGLOV

MARKERING ELLER AVGRÄNSNING AV
OMRÅDE DÄR VISSA ÅTGÄRDER
UNDANTAS FRÅN BYGGLOV

B1 BYGGLOV KRÄVS INTE FÖR PLANK
(AVSER BULLERSKYDDSKÄRMAR)

B2 BYGGLOV KRÄVS INTE FÖR
TRANSFORMATORSTATIONER

SKYDDÅTGÄRDER OCH FÖRSIKTIGHETSMÅTT

MARKERING ELLER AVGRÄNSNING AV
SKYDDÅTGÄRDER OCH FÖRSIKTIGHETSMÅTT

FÖRTECKNING AV SKYDDÅTGÄRDER OCH
FÖRSIKTIGHETSMÅTT FRAMGÅR AV BLAGA 2 TILL PLANKARTAN

SK1 - SLÄNTER LANDSKAPSANPASSAS OCH VISUELL
BARRIER MINSKAS

SK2 - PASSAGE FÖR MÄNNISKOR OCH MEDELSTORA DJUR

SK3 - PASSAGE FÖR MÄNNISKOR OCH STORA DJUR

SK4 - PASSAGE FÖR UTTER

SK5 - BEFINTLIG FÖRÖRÖVNINGSBÄN UTÖKAS

SK6 - DAMM FÖR FÖRÖRÖVNING OCH RENGING AV VATTEN
FRÅN TUNNEL

SK7 - VALLAR FÖR BULLERSKYDD OCH VISUELLT SKYDD

SK8 - BULLERSKYDDSVALLAR, HÖJD RÖK +3,0 M
(RÖK+RÄLSÖVERKANT)

SK9 - BULLERSKYDDSKÄRMAR, HÖJD RÖK +2,5 M
(RÖK+RÄLSÖVERKANT)

SK10 - ERBJUDANDE OM BULLERSKYDDÅTGÄRDER I FORM
AV FASADÅTGÄRDER

SK11 - ERBJUDANDE OM BULLERSKYDDÅTGÄRDER I FORM
AV FASADÅTGÄRDER SAMT LOKALT SKYDD
VID UTEPLATS

SÄRSKILDA BESLUT SOM TAS I SAMBAND MED JÄRNVÄGSPLAN

INDRAGNING AV VÄG FRÅN ALLMÄNT UNDERHÅLL

BEFINTLIGT

KM 0+000 JÄRNVÄGSPÅR, SPÅRMITT MED LÄNGDMÄTNING

BOSTADSBYGGNAD

ÖVRIGA BYGGNADER

E ELLEDNING LUFT

VÄGBANEKANT

20 NIVÅKURVA MED ANGIVEN HÖJD

ÖVRIGA BETECKNINGAR

TRAKTGRÄNS


FASTIGHETSGRÄNS

1:79 FASTIGHETSBETECKNING

TRAFIKVERKET'S FASTIGHET SOM
BEHÅLLS SOM JÄRNVÄGSMARK
MED ÄGANDERÄTT

KM 0+000 BEFINTLIG JÄRNVÄG, SPÅRMITT, JUSTERAS
INOM BEFINTLIG JÄRNVÄGSFASTIGHET

LOKALISERINGSFIGUR

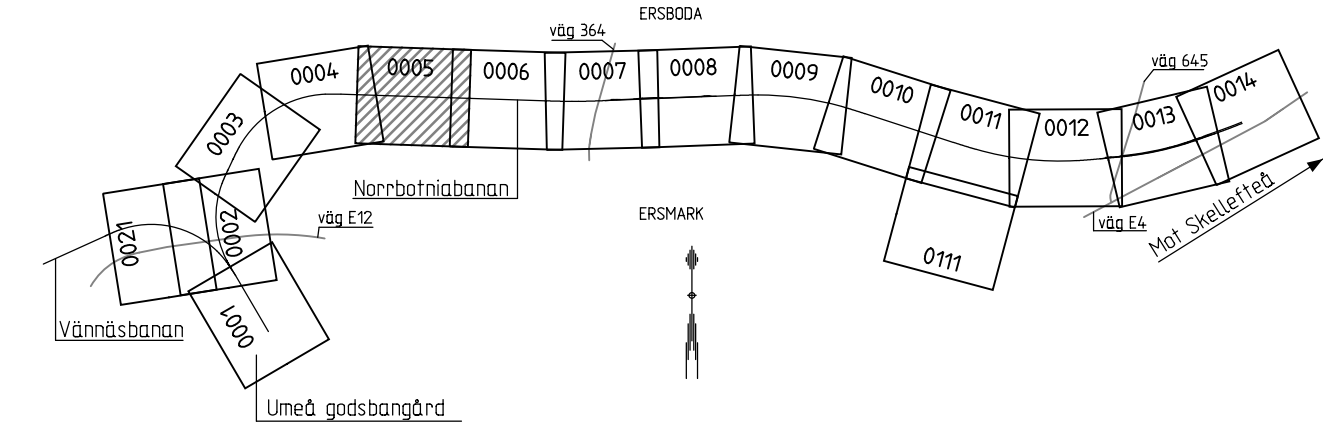


FASTIGHETSDRÖVNINGEN ÄR UPPTÄDERAD 2017-09-11

JÄRNVÄGSPLAN			
TYP AV PLAN	LEVERANTÖR	AVDELNING	TEKNOLOGI
LEVERANTÖR	TYRÉNS	AVDELNING	TEKNOLOGI
UPPRÄGNUMMER	268326	KONSTRUKTIONSNUMMER	GRANDNINGSTATUS / SYFTE
SKAPAD AV	R. DANIELSSON	ANLÄGGNINGSTYP	GRANSKNINGSHANDLING
GRANSKAD AV	S. JOHANSSON	MARK	FLÖKTERMETER
BEGRÄNSAD AV	T. SÖDERLUND	PLANKARTA	3 +000 -4 +000
DATA	2017-09-15	SKALA	1:2000
FORMAT	A1	RITINGSNUMMER FÖRVALTNING	JP01-11-451-00-0_12-0005
BLAD	0005	NÄSTA BLAD	0006
ANDR			

D:\UML\268326\JP\JP_Ritningar\Planer_1\2000\JP01-11-451-00-0_12-0005.dgn


2017-09-18

Tyréns_mrk

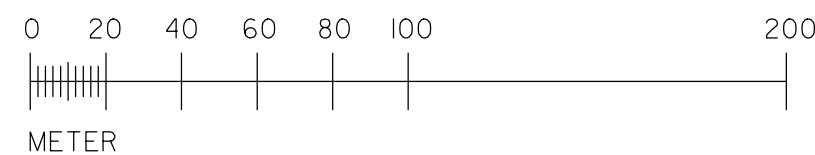

UMEÅ MILITÄRÖVNINGSFÄLT

1:1

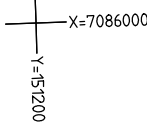

UMEÅ MILITÄRÖVNINGSFÄLT

1:1

TECKENFÖRKLARING

KOORDINATSYSTEM

SYSTEM PLAN: SWEREF 99 20:15
SYSTEM HÖJD: RH 2000

NY ANLÄGGNING

NY JÄRNVÄG, SPÅRMITT,
MED LÄNGDMÄTNINGSSTRECK OCH
HÖJDSÄTTNING (RÖK+RÄLSÖVERKANT)

NY VÄXEL

NY VÄG/JUSTERAD VÄG, VÄGBANEKANTER
MED LÄNGDMÄTNINGSSTRECK
OCH HÖJDSÄTTNING

NYTT STÄNGSEL

NY JÄRNVÄGSBRO//VÄGBRO
NY JÄRNVÄGSBRO//VÄGBRO

MARKANSPRÅK

GRÄNS FÖR JÄRNVÄGSMARK/
GRÄNS FÖR VÄGOMRÅDE
AVGRÄNSNING MELLAN OLIKA
TYPER AV MARKANSPRÅK

NY JÄRNVÄGSMARK

J MED ÄGANDERÄTT
JT 30-FASTIGHET MED ÄGANDERÄTT
JVI MED ÄGANDERÄTT OCH NYTT VÄGOMRÅDE
MED INSKRÄNKT VÄGRÄTT

NY JÄRNVÄGSMARK MED SERVITUTSRÄTT

Js1 FÖR SERVICEVÄG
Js2 FÖR TRÄDSÄKRING/UNDERHÅLL STÄNGSEL
Js3 FÖR VATTENAVLEDNING, DIKE ELLER RÖR
Js4 FÖR VATTENMAGASIN
Js5 FÖR JÄRNVÄGSBRO/TRÄDSÄKRING
Js3,VtKA FÖR VATTENAVLEDNING, DIKE ELLER RÖR
OCH NYTT VÄGOMRÅDE MED INSKRÄNKT
VÄGRÄTT FÖR KOMMUNAL ALLMÄN VÄG
Js5,VtKA FÖR JÄRNVÄGSBRO OCH NYTT VÄGOMRÅDE
MED INSKRÄNKT VÄGRÄTT FÖR KOMMUNAL
ALLMÄN VÄG

NYTT VÄGOMRÅDE

V MED VÄGRÄTT
VtKA MED VÄGRÄTT FÖR KOMMUNAL
ALLMÄN VÄG

NYTT VÄGOMRÅDE MED INSKRÄNKT VÄGRÄTT

Vi FÖR VATTENLEDNING DIKE ELLER RÖR

TILFÄLLIGA NYTT JÄNDERÄTT I 60 MÅNADER FRÅN BYGGSTART

T1 FÖR BYGGTRAFIK
T2 FÖR ETABLERING
T3 FÖR ANLÄGGNINGSARBETEN OCH BYGGTRAFIK
T4 FÖR UPPLÄGGNING AV JORD- OCH BERGMASSOR
T5 FÖR VATTENAVLEDNING

VERKSAMHETER/ÅTGÄRDER SOM UNDANTAS FRÅN FÖRBUD ENLIGT MILJÖBALKEN

FÖRBUDEN SOM AVSER VERKSAMHETER ELLER ÅTGÄRD INOM
GENERELLT BIOTOPSKYDDOMRÅDE (7:11 12 ST. MB) GÄLLER
INTE BYGGANDE AV JÄRNVÄG

BEKRIIVNING AV PÅVERKAN PÅ BIOTOPSKYDDSOBJEKT REDOVISAS
I JÄRNVÄGSPLANENS PLANBESKRIVNING.

AVGRÄNSNING AV OMRADE MED UNDANTAG
FRÅN GENERELLA BIOTOPSKYDD

FÖRBUDEN MOT ÅTGÄRDER INOM STRANDSKYDDOMRÅDE (7:15 MB)
GÄLLER INTE VID BYGGANDE AV ALLMÄN VÄG OCH JÄRNVÄG

OMRÅDE SOM BERÖRS AV STRANDSKYDD

SKYLDIGHETEN ATT GÖRA ANMÄLAN FÖR SAMRÅD ENLIGT 12:6 MB
GÄLLER INTE FÖR DE VERKSAMHETER OCH ÅTGÄRDER SOM BEHÖVS
FÖR ATT BYGGA JÄRNVÄG/VÄG OCH SOM FASTSTÄLLS OCH
INGÅR I JÄRNVÄGSMARK/VÄGOMRÅDE FÖR ALLMÄN VÄG ELLER
OMRÅDE FÖR TILFÄLLIGA NYTT JÄNDERÄTT.

ÅTGÄRDER SOM UNDANTAS FRÅN KRAV PÅ BYGGLOV

MARKERING ELLER AVGRÄNSNING AV
OMRÅDE DÄR VISSA ÅTGÄRDER
UNDANTAS FRÅN BYGGLOV

B1 BYGGLOV KRÄVS INTE FÖR PLANK
(AVSER BULLERSKYDDSSKÄRMAR)

B2 BYGGLOV KRÄVS INTE FÖR
TRANSFORMATORSTATIONER

SKYDDÅTGÄRDER OCH FÖRSIKTIGHETSMÅTT

MARKERING ELLER AVGRÄNSNING AV
SKYDDÅTGÄRDER OCH FÖRSIKTIGHETSMÅTT

FÖRTECKNING AV SKYDDÅTGÄRDER OCH
FÖRSIKTIGHETSMÅTT FRAMGÅR AV BILAGA 2 TILL PLANKARTAN

SK1 - SLÄNTER LANDSKAPSANPASSAS OCH VISUELL
BARRIER MINSKAS

SK2 - PASSAGE FÖR MÄNNISKOR OCH MEDELSTORA DJUR

SK3 - PASSAGE FÖR MÄNNISKOR OCH STORA DJUR

SK4 - PASSAGE FÖR UTTER

SK5 - BEFINTLIG FÖRÖRÖVNINGSBÄN UTÖKAS

SK6 - DAMM FÖR FÖRÖRÖVNING OCH RENGING AV VATTEN
FRÅN TUNNEL

SK7 - VALLAR FÖR BULLERSKYDD OCH VISUELLT SKYDD

SK8 - BULLERSKYDDSVALLAR, HÖJD RÖK +3,0 M
(RÖK+RÄLSÖVERKANT)

SK9 - BULLERSKYDDSSKÄRMAR, HÖJD RÖK +2,5 M
(RÖK+RÄLSÖVERKANT)

SK10 - ERBJUDANDE OM BULLERSKYDDÅTGÄRDER I FORM
AV FASADÅTGÄRDER

SK11 - ERBJUDANDE OM BULLERSKYDDÅTGÄRDER I FORM
AV FASADÅTGÄRDER SAMT LOKALT SKYDD
VID UTEPLATS

SÄRSKILDA BESLUT SOM TAS I SAMBAND MED JÄRNVÄGSPLAN

INDRAGNING AV VÄG FRÅN ALLMÄNT UNDERHÅLL

BEFINTLIGT

KM 0+000 JÄRNVÄGSSPÅR, SPÅRMITT MED LÄNGDMÄTNING

BOSTADSBYGGNAD

ÖVRIGA BYGGNADER

E ELLEDNING LUFT

VÄGBANEKANT

20 NIVÅKURVA MED ANGIVEN HÖJD

ÖVRIGA BETECKNINGAR

TRAKTGRÄNS


FASTIGHETSGRÄNS

1:79 FASTIGHETSBEDECKNING

TRAFIKVERKETS FASTIGHET SOM
BEHÅLLS SOM JÄRNVÄGSMARK
MED ÄGANDERÄTT

KM 0+000 BEFINTLIG JÄRNVÄG, SPÅRMITT, JUSTERAS
INOM BEFINTLIG JÄRNVÄGSFASTIGHET


LOKALISERINGSFIGUR

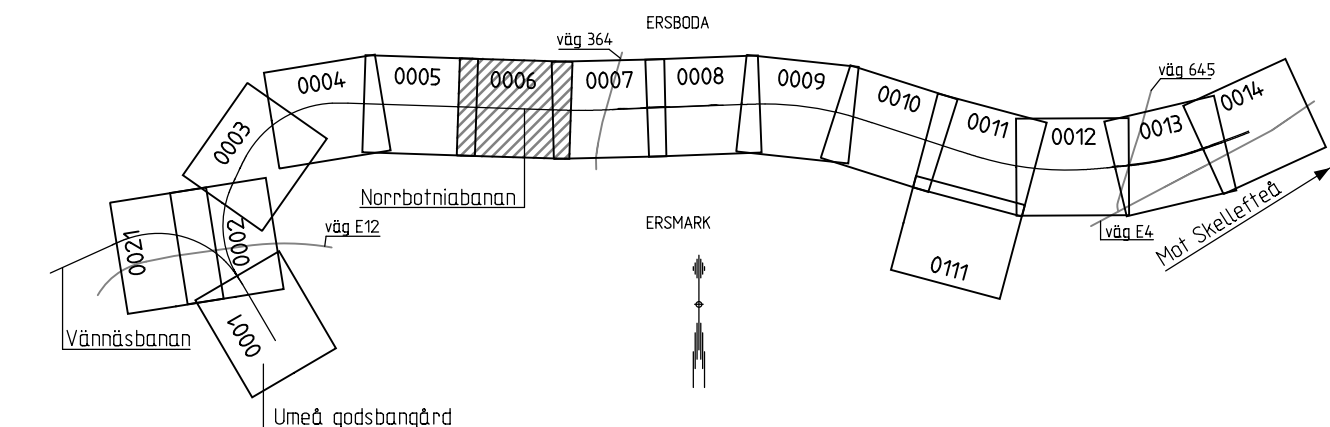

FASTIGHETSREDOVISNINGEN ÄR UPPTADERAD 2017-09-11


JÄRNVÄGSPLAN			
TYP AV PLAN	LEVERANTÖR	AVDELNING	TEKNOMRÅDE
LEVERANTÖR	TYRÉNS	AVDELNING	TEKNOMRÅDE
UPPDRAGSNUMMER	268326	KONSTRUKTIONSNUMMER	GRANDNINGSTATUS / SYFTE
SKAPAD AV	R. DANIELSSON	PLANKARTA	GRANSKNINGSHANDLING
GRANSKAD AV	S. JOHANSSON	SKALA	ANLÄGGNINGSTYP
BEKRÄVD AV	T. SÖDERLUND	FORMAT	MARK
DATUM	2017-09-15	RITINGSNUMMER FÖRVALTNING	PROJEKTERARE
BLAD	0006	BLAD	0007
ANDR		ANDR	

D:\UML\268326\JP\JP_Ritningar\Planer\1_2000\JP01-11-451-00-0_12-0006.dgn 2017-09-18 Tyréns_mrk

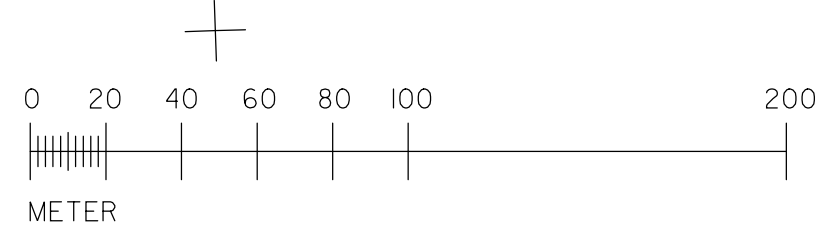


Om en del av Trafikverkets uppgifter, allt obehörigt
begränsade av riktningen enligt lag.

TRAFIKVERKET

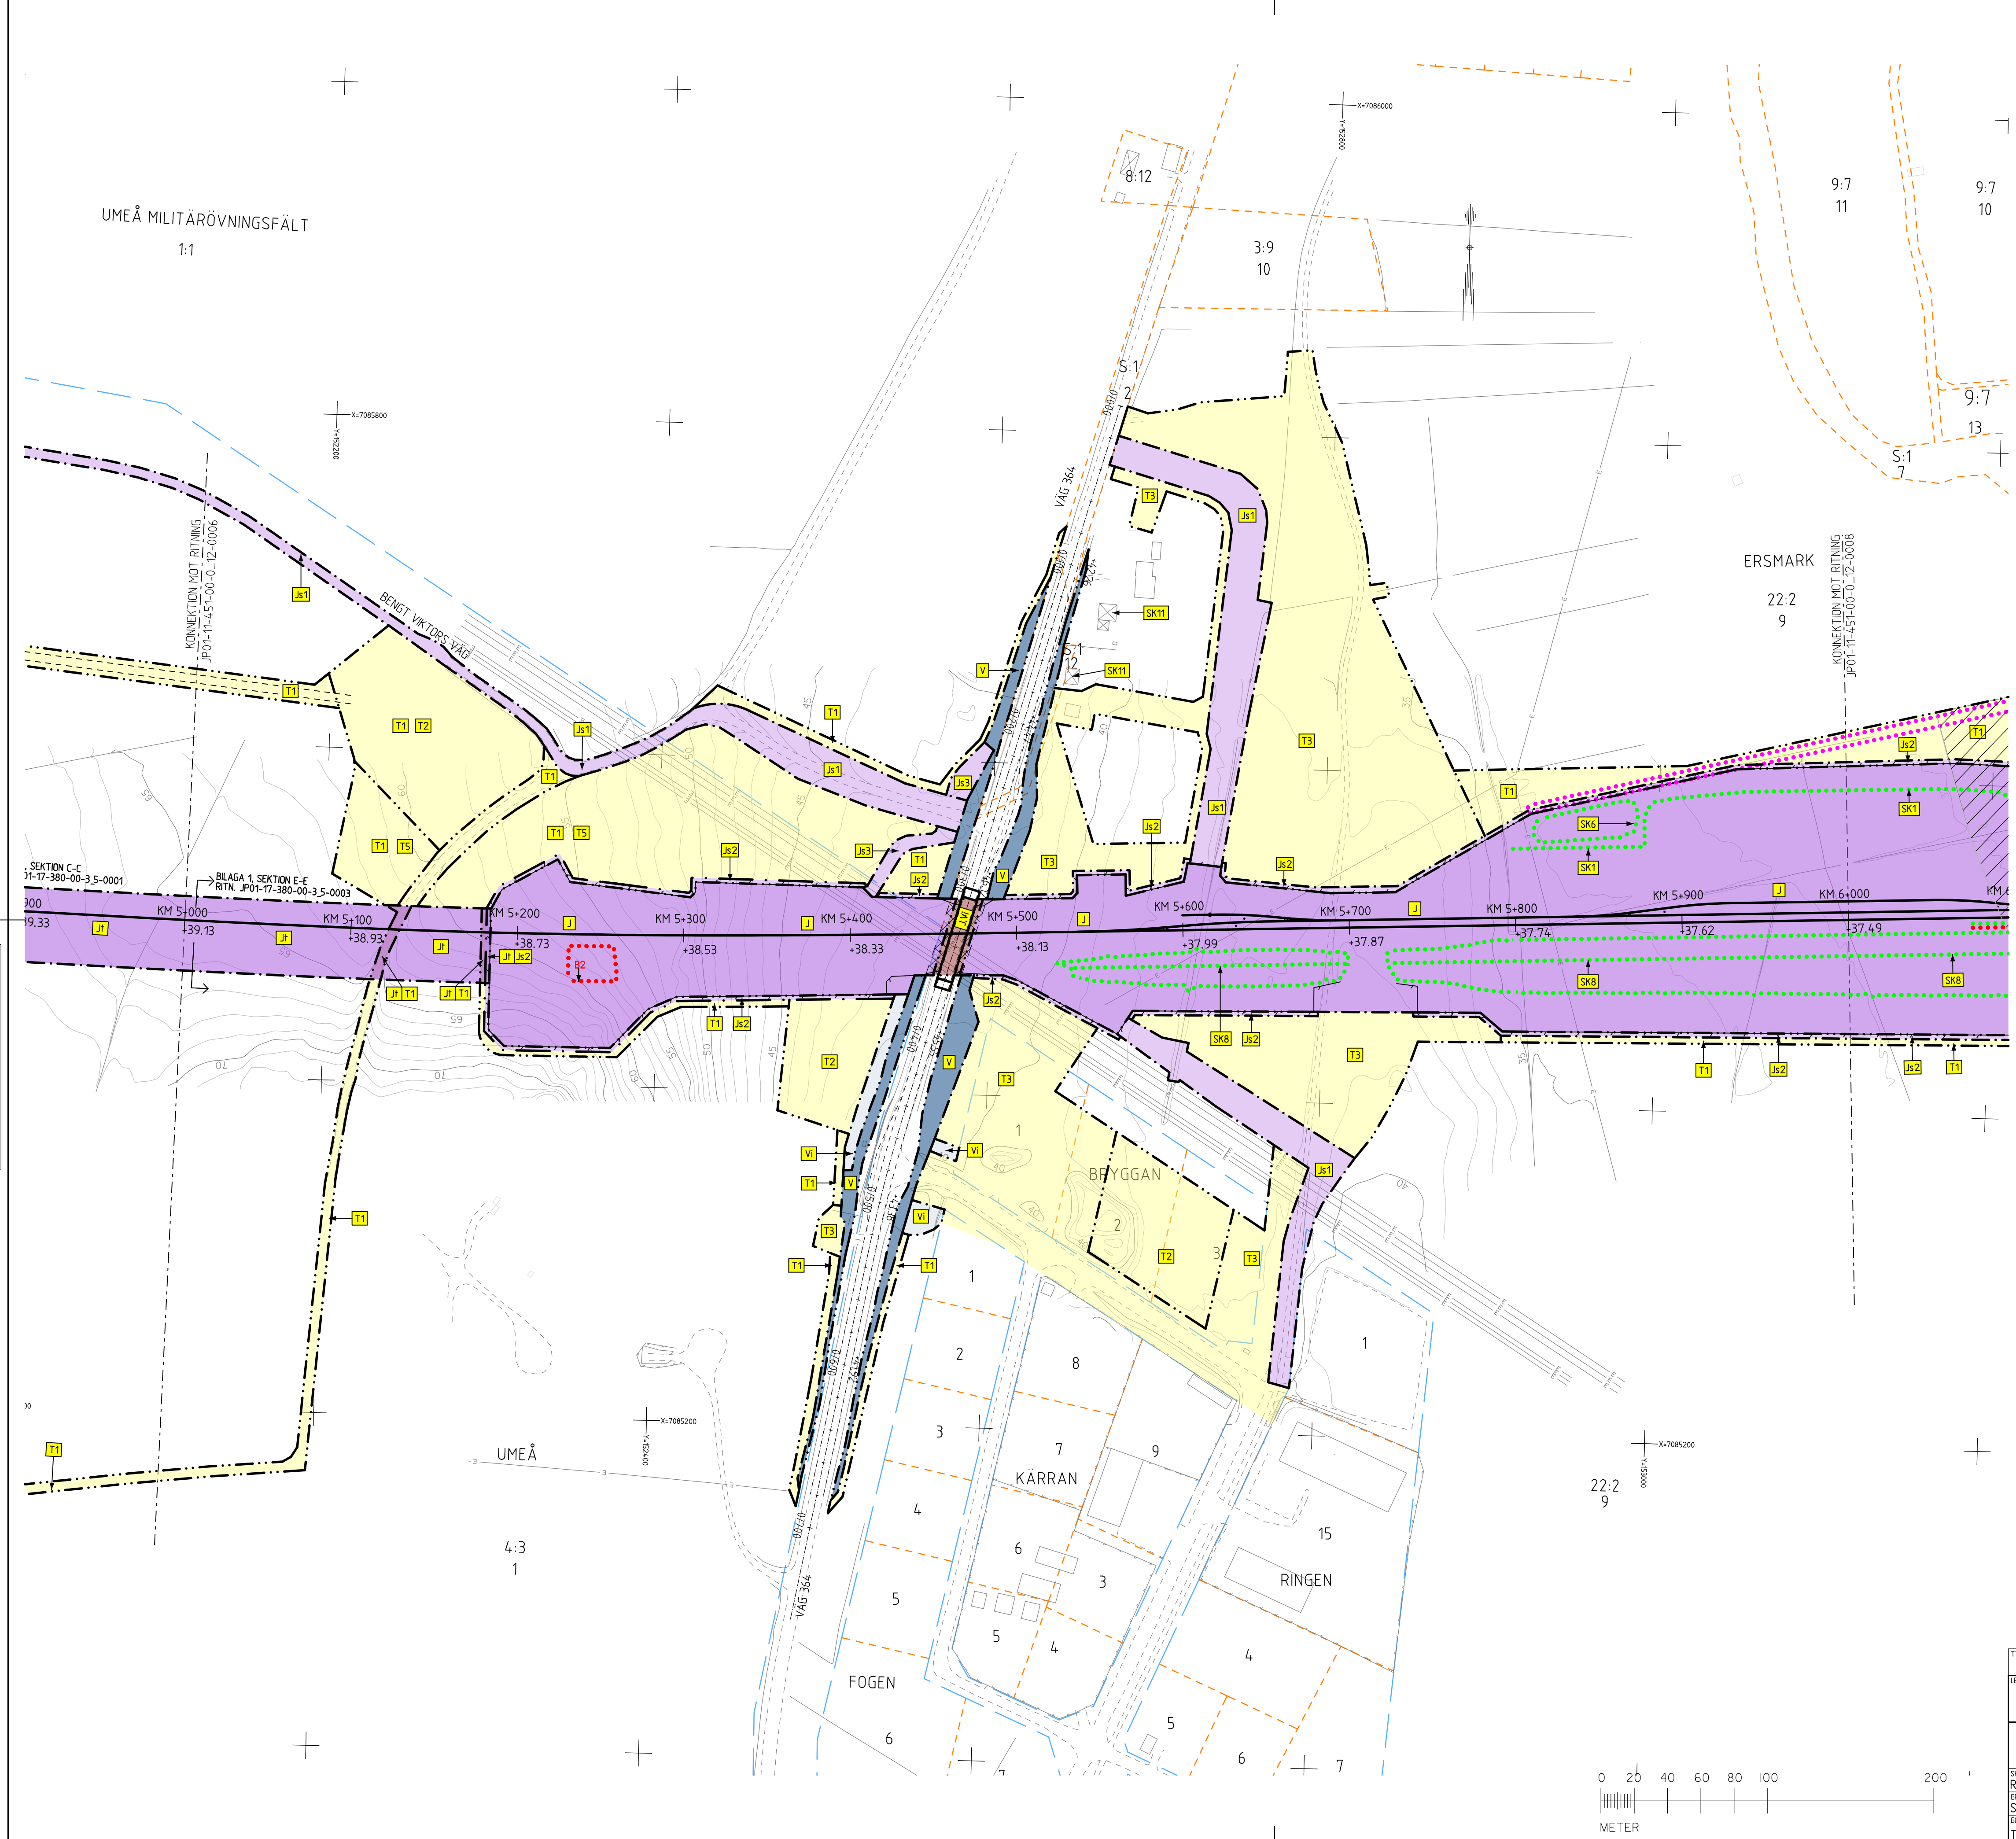

TECKENFÖRKLARING


- KOORDINATSYSTEM**
SYSTEM PLAN: SWEREF 99 20:15
SYSTEM HÖJD: RH 2000
- NY ANLÄGGNING**
- KM 0+000
+0,00
 - NY JÄRNVÄG, SPÅRMITT, MED LÄNGDMÄTNINGSSTRECK OCH HÖJDSÄTTNING (RÖK+RÄLSÖVERKANT)
 - NY VÄXEL
 - NY VÄG/JUSTERAD VÄG, VÄGBANEKANTER MED LÄNGDMÄTNINGSSTRECK OCH HÖJDSÄTTNING
 - NYTT STÅNGSEL
 - NY JÄRNVÄGSBRÖ//VÄGBRÖ
 - NY JÄRNVÄGSBRÖ//VÄGBRÖ
- MARKANSPRÅK**
- GRÄNS FÖR JÄRNVÄGSMARK/GRÄNS FÖR VÄGOMRÅDE
 - AVGRÄNSNING MELLAN OLIKA TYPER AV MARKANSPRÅK
- NY JÄRNVÄGSMARK**
- J MED ÄGANDERÄTT
 - JT 30-FASTIGHET MED ÄGANDERÄTT
 - JVI MED ÄGANDERÄTT OCH NYTT VÄGOMRÅDE MED INSKRÄNKT VÄGRÄTT
- NY JÄRNVÄGSMARK MED SERVITUTSRÄTT**
- Js1 FÖR SERVICEVÄG
 - Js2 FÖR TRÄDSÄKRING/UNDERHÅLL STÅNGSEL
 - Js3 FÖR VATTENAVLEDNING, DIKE ELLER RÖR
 - Js4 FÖR VATTENMAGASIN
 - Js5 FÖR JÄRNVÄGSBRÖ/TRÄDSÄKRING
 - Js3,VKA FÖR JÄRNVÄGSBRÖ OCH NYTT VÄGOMRÅDE MED INSKRÄNKT VÄGRÄTT FÖR KOMMUNAL ALLMÄN VÄG
 - Js5,VKA FÖR JÄRNVÄGSBRÖ OCH NYTT VÄGOMRÅDE MED INSKRÄNKT VÄGRÄTT FÖR KOMMUNAL ALLMÄN VÄG
- NYTT VÄGOMRÅDE**
- V MED VÄGRÄTT
 - VKA MED VÄGRÄTT FÖR KOMMUNAL ALLMÄN VÄG
- NYTT VÄGOMRÅDE MED INSKRÄNKT VÄGRÄTT**
- VI FÖR VATTENLEDNING DIKE ELLER RÖR
- TILFÄLLIGA NYTT JÄNDERÄTT I 60 MÅNADER FRÅN BYGGSTART**
- T1 FÖR BYGGTRAFIK
 - T2 FÖR ETABLERING
 - T3 FÖR ANLÄGGNINGSARBETEN OCH BYGGTRAFIK
 - T4 FÖR UPPLÄGGNING AV JORD- OCH BERGMASSOR
 - T5 FÖR VATTENAVLEDNING
- VERKSAMHETER/ÅTGÄRDER SOM UNDANTAS FRÅN FÖRBUD ENLIGT MILJÖBALKEN**
- FÖRBUDEN SOM AVSER VERKSAMHETER ELLER ÅTGÄRD INOM GENERELLT BIOTOPSKYDDOMRÅDE (7:11 12 ST. MB) GÄLLER INTE BYGGANDE AV JÄRNVÄG.
- BESKRIVNING AV PÅVERKAN PÅ BIOTOPSKYDDOBJEKT REDOVISAS I JÄRNVÄGSPLANENS PLANBESKRIVNING.
- AVGRÄNSNING AV OMRADE MED UNDANTAG FRÅN GENERELLA BIOTOPSKYDD
- FÖRBUDEN MOT ÅTGÄRDER INOM STRANDSKYDDOMRÅDE (7:15 MB) GÄLLER INTE VID BYGGANDE AV ALLMÄN VÄG OCH JÄRNVÄG.
- OMRÅDE SOM BERÖRS AV STRANDSKYDD
- SKYLDIGHETEN ATT GÖRA ANMÄLAN FÖR SAMRÅD ENLIGT 12:6 MB GÄLLER INTE FÖR DE VERKSAMHETER OCH ÅTGÄRDER SOM BEHÖVS FÖR ATT BYGGA JÄRNVÄG/VÄG OCH SOM FASTSTÄLLS OCH INGÅR I JÄRNVÄGSPLANETS VÄGOMRÅDE FÖR ALLMÄN VÄG ELLER OMRADE FÖR TILFÄLLIG NYTT JÄNDERÄTT.
- ÅTGÄRDER SOM UNDANTAS FRÅN KRAV PÅ BYGGLOV**
- MARKERING ELLER AVGRÄNSNING AV OMRADE DÄR VISSA ÅTGÄRDER UNDANTAS FRÅN BYGGLOV
 - B1 BYGGLOV KRAVS INTE FÖR PLANK (AVSER BULLERSKYDDSSKÄRMAR)
 - B2 BYGGLOV KRAVS INTE FÖR TRANSFORMATORSTATIONER
- SKYDDÅTGÄRDER OCH FÖRSIKTIGHETSMÅTT**
- MARKERING ELLER AVGRÄNSNING AV SKYDDÅTGÄRDER OCH FÖRSIKTIGHETSMÅTT
- FÖRTECKNING AV SKYDDÅTGÄRDER OCH FÖRSIKTIGHETSMÅTT FRAMGÅR AV BLAGA 2 TILL PLANKARTAN**
- SK1 - SLÄNTER LANDSKAPSANPASSAS OCH VISUELL BARRIER MINSKAS
 - SK2 - PASSAGE FÖR MÄNNISKOR OCH MEDELSTORA DJUR
 - SK3 - PASSAGE FÖR MÄNNISKOR OCH STORA DJUR
 - SK4 - PASSAGE FÖR UTTER
 - SK5 - BEFINTLIG FÖRÖRÖVNINGSDAMM UTÖKAS
 - SK6 - DAMM FÖR FÖRÖRÖVNING OCH RENGING AV VATTEN FRÅN TUNNEL
 - SK7 - VALLAR FÖR BULLERSKYDD OCH VISUELLT SKYDD
 - SK8 - BULLERSKYDDSVALLAR, HÖJD RÖK +3,0 M (RÖK+RÄLSÖVERKANT)
 - SK9 - BULLERSKYDDSSKÄRMAR, HÖJD RÖK +2,5 M (RÖK+RÄLSÖVERKANT)
 - SK10 - ERBJUDANDE OM BULLERSKYDDÅTGÄRDER I FORM AV FASADÅTGÄRDER
 - SK11 - ERBJUDANDE OM BULLERSKYDDÅTGÄRDER I FORM AV FASADÅTGÄRDER SAMT LOKALT SKYDD VID UTEPLATS
- SÄRSKILDA BESLUT SOM TAS I SAMBAND MED JÄRNVÄGSPLAN**
- INDRAGNING AV VÄG FRÅN ALLMÄNT UNDERHÅLL
- BEFINTLIGT**
- KM 0+000 JÄRNVÄGSBRÖ, SPÅRMITT MED LÄNGDMÄTNING
 - BOSTADSBYGGNAD
 - ÖVRIGA BYGGNADER
 - E ELLEDNING LUFT
 - VÄGBANEKANT
 - 20 NIVÅKURVA MED ANGIVEN HÖJD
- ÖVRIGA BETECKNINGAR**
- TRAKTGRÄNS
 - FASTIGHETSGRÄNS
 - 1:79 FASTIGHETSBETECKNING
 - TRAFIKVERKET'S FASTIGHET SOM BEHÅLLS SOM JÄRNVÄGSMARK MED ÄGANDERÄTT
 - KM 0+000 BEFINTLIG JÄRNVÄG, SPÅRLÄG JUSTERAS INOM BEFINTLIG JÄRNVÄGSFASTIGHET

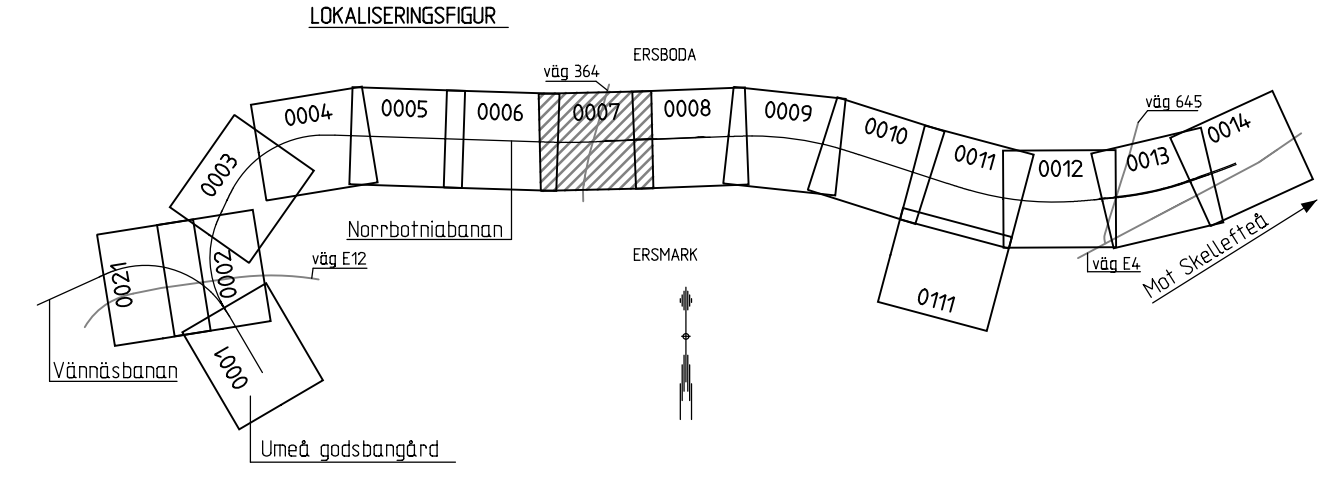

FASTIGHETSSKEDVISNINGEN ÄR UPPTADERAD 2017-09-11

TYP AV PLAN			
JÄRNVÄGSPLAN			
LEVERANTÖR	AVDELNING	LEVERANS/ÄNDRINGS-FM	TEKNOMRÅDE
TYRÉNS	UPPRÄGGSNUMMER 268326	KONSTRUKTIONSNUMMER	GRANDNINGSTATUS / SYFTE
TRAFIKVERKET	NORRBOTNIABANAN		GRANSKNINGSHANDLING
SKAPAD AV R. DANIELSSON		MARK	
GRANSKAD AV S. JOHANSSON		FLOKTERMETER 5 +000 -6 +000	
BOKFÖRD AV T. SÖDERLUND		RITINGSNUMMER PROJEKT JP01-11-451-00-0_12-0007	
DATUM 2017-09-15		FORMAT A1	BLAD 0007
SKALA 1:2000		RITINGSNUMMER FÖRVALTNING	NÄSTA BLAD 0008

0:\UML\268326\JP\JP_Ritningar\Planer\1:2000\JP01-11-451-00-0_12-0007.dgn 2017-09-18 Tyréns_mrk

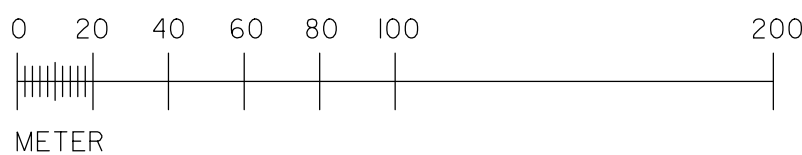


SKAPAD AV R. DANIELSSON		PLANKA
GRANSKAD AV S. JOHANSSON		
BOKKÄND AV T.SÖDERLUND	DATUM 2017-09-15	SKALA 1:2000

	JP01-11-451-00-0	
RITNINGSNUMMER FÖRVALTNING	BLAD	NÄSTA BLAD
	0008	0009

2017-09-18

Översikt över de Trafikverkets ägda, allt obehörigt
begrepp av riktningen enligt lag.
TRAFIKVERKET

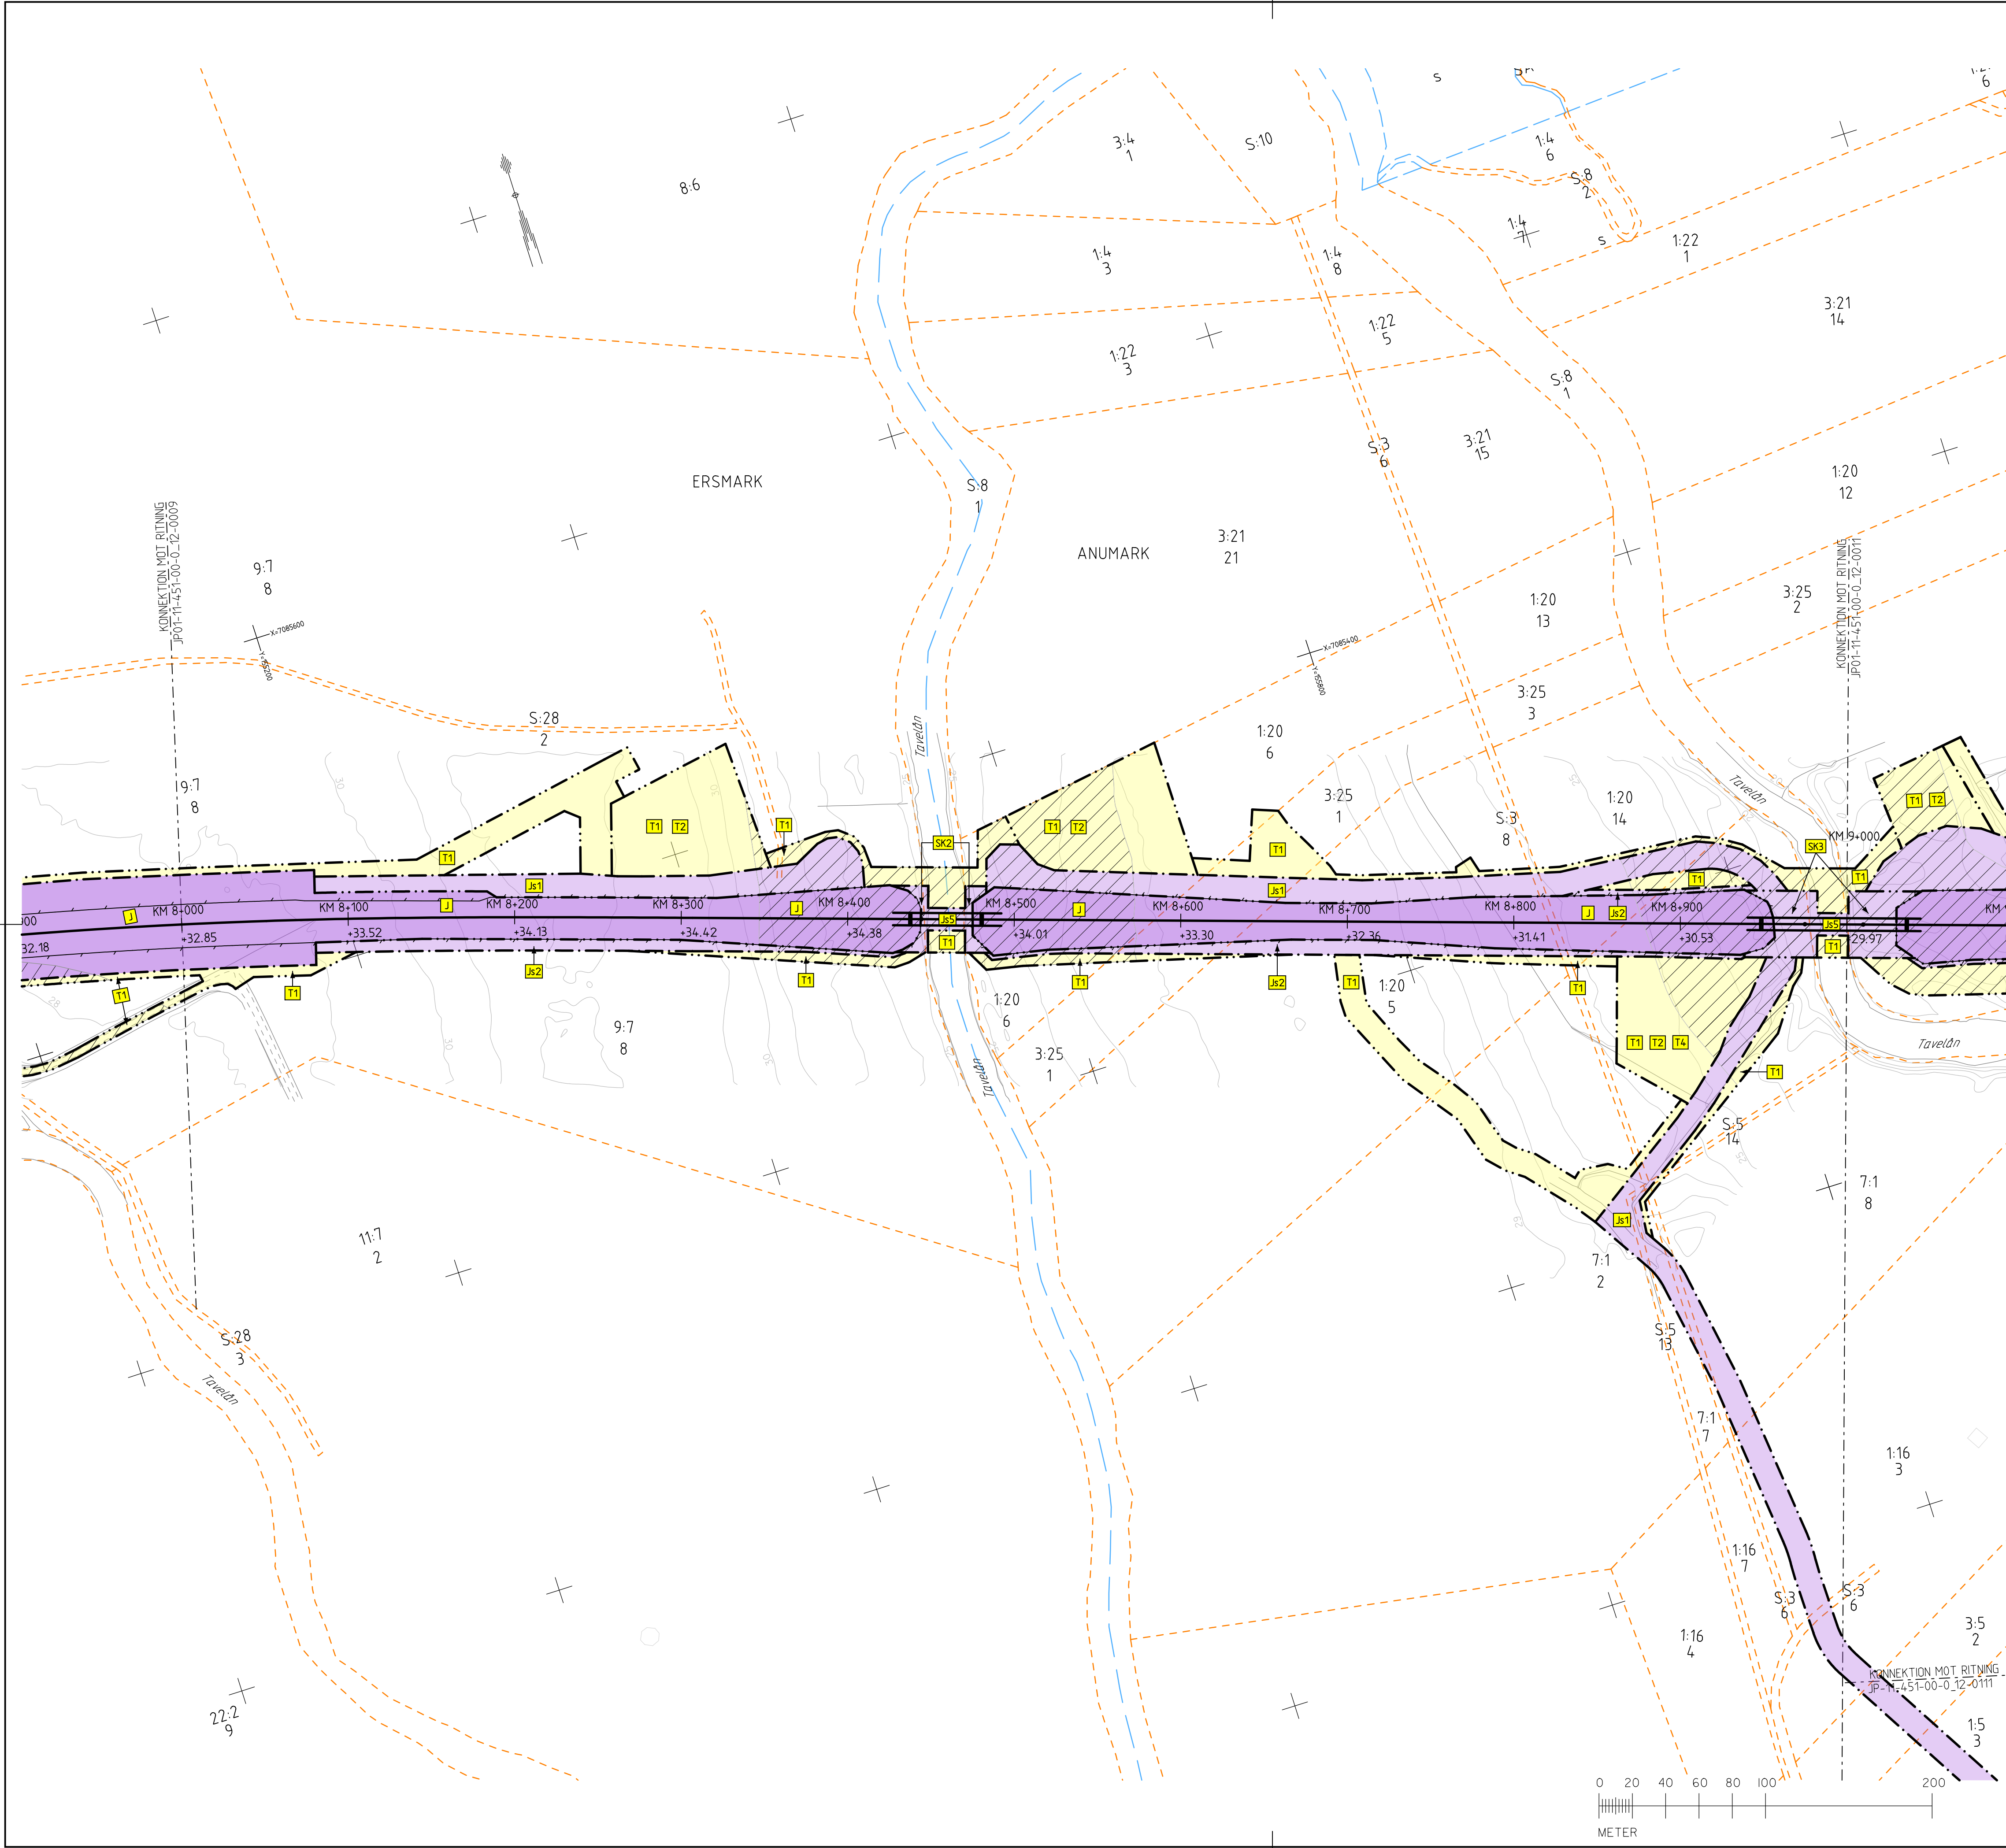

TECKENFÖRKLARING

KOORDINATSYSTEM

SYSTEM PLAN: SWEREF 99 20:15
SYSTEM I HÖJD: RH 2000

NY ANLÄGGNING

KM 0+000
+0,00
-0,00
NY JÄRNVÄG, SPÅRMITT,
MED LÄNGDMÄTNINGSSTRECK OCH
HÖJDSÄTTNING (RÖK+RÄLSÖVERKANT)

NY VÄXEL

NY VÄG/JUSTERAD VÄG, VÄGBANEKANTER
MED LÄNGDMÄTNINGSSTRECK
OCH HÖJDSÄTTNING

NYTT STÄNGSEL

NY JÄRNVÄGSBRÖ//VÄGBRÖ
NY JÄRNVÄGSBRÖ//VÄGBRÖ

MARKANSPRÅK

GRÄNS FÖR JÄRNVÄGSMARK/
GRÄNS FÖR VÄGOMRÅDE

AVGRÄNSNING MELLAN OLIKA
TYPER AV MARKANSPRÅK

NY JÄRNVÄGSMARK

J MED ÄGANDERÄTT

JF 30-FASTIGHET MED ÄGANDERÄTT

JVI MED ÄGANDERÄTT OCH NYTT VÄGOMRÅDE
MED INSKRÄNKT VÄGRÄTT

NY JÄRNVÄGSMARK MED SERVITUTSRÄTT

Js1 FÖR SERVICEVÄG

Js2 FÖR TRÄDSÄKRING/UNDERHÅLL STÄNGSEL

Js3 FÖR VATTENAVLEDNING, DIKE ELLER RÖR

Js4 FÖR VATTENMAGASIN

Js5 FÖR JÄRNVÄGSBRÖ/TRÄDSÄKRING

Js3,VKA FÖR VATTENAVLEDNING, DIKE ELLER RÖR
OCH NYTT VÄGOMRÅDE MED INSKRÄNKT
VÄGRÄTT FÖR KOMMUNAL ALLMÄN VÄG

Js5,VKA FÖR JÄRNVÄGSBRÖ OCH NYTT VÄGOMRÅDE
MED INSKRÄNKT VÄGRÄTT FÖR KOMMUNAL
ALLMÄN VÄG

NYTT VÄGOMRÅDE

V MED VÄGRÄTT

VKA MED VÄGRÄTT FÖR KOMMUNAL
ALLMÄN VÄG

NYTT VÄGOMRÅDE MED INSKRÄNKT VÄGRÄTT

VI FÖR VATTENLEDNING DIKE ELLER RÖR

TILLFÄLLIGA NYTT JÄNDERÄTT I 60 MÅNADER FRÅN BYGGSTART

T1 FÖR BYGGTRAFIK

T2 FÖR ETABLERING

T3 FÖR ANLÄGGNINGSARBETEN OCH BYGGTRAFIK

T4 FÖR UPPÄGGNING AV JORD- OCH BERGMASSOR

T5 FÖR VATTENAVLEDNING

VERKSAMHETER/ÅTGÄRDER SOM UNDANTAS FRÅN FÖRBUD ENLIGT MILJÖBALKEN

FÖRBUDEN SOM AVSER VERKSAMHET ELLER ÅTGÄRD INOM
GENERELLT BIOTOPSKYDDSOMRÅDE (7:11 12 ST. MB) GÄLLER
INTE BYGGANDE AV JÄRNVÄG.

BESKRIVNING AV PÅVERKAN PÅ BIOTOPSKYDDSOBJEKT REDOVISAS
I JÄRNVÄGSPLANENS PLANBESKRIVNING.

AVGRÄNSNING AV OMRÅDE MED UNDANTAG
FRÅN GENERELLA BIOTOPSKYDD

FÖRBUDEN MOT ÅTGÄRDER INOM STRANDSKYDDSOMRÅDE (7:15 MB)
GÄLLER INTE VID BYGGANDE AV ALLMÄN VÄG OCH JÄRNVÄG.

OMRÅDE SOM BERÖRS AV STRANDSKYDD

SKYDDIGHETEN ATT GÖRA ANMÄLAN FÖR SAMRÅD ENLIGT 12:6 MB
GÄLLER INTE FÖR DE VERKSAMHETER OCH ÅTGÄRDER SOM BEHOVS
FÖR ATT BYGGA JÄRNVÄG/VÄG OCH SOM FASTSTÄLLS OCH
INGÅR I JÄRNVÄGSMARK/VÄGOMRÅDE FÖR ALLMÄN VÄG ELLER
OMRÅDE FÖR TILLFÄLLIG NYTT JÄNDERÄTT.

ÅTGÄRDER SOM UNDANTAS FRÅN KRAV PÅ BYGGLOV

MARKERING ELLER AVGRÄNSNING AV
OMRÅDE DÄR VISSA ÅTGÄRDER
UNDANTAS FRÅN BYGGLOV

B1 BYGGLOV KRÄVS INTE FÖR PLANK
(AVSER BULLERSKYDDSSKÄRMAR)

B2 BYGGLOV KRÄVS INTE FÖR
TRANSFORMATORSTATIONER

SKYDDÅTGÄRDER OCH FÖRSIKTIGHETSMÅTT

MARKERING ELLER AVGRÄNSNING AV
SKYDDÅTGÄRDER OCH FÖRSIKTIGHETSMÅTT

FÖRTECKNING AV SKYDDÅTGÄRDER OCH FÖRSIKTIGHETSMÅTT FRAMGÅR AV BILAGA 2 TILL PLANKARTAN

SK1 - SLÄNTER LANDSKAPSANPASSAS OCH VISUELL
BARRIER MINSKAS

SK2 - PASSAGE FÖR MÄNNISKOR OCH MEDELSTORA DJUR

SK3 - PASSAGE FÖR MÄNNISKOR OCH STORA DJUR

SK4 - PASSAGE FÖR UTTER

SK5 - BEFINTLIG FÖRÖRÖJNINGSDAMM UTÖKAS

SK6 - DAMM FÖR FÖRÖRÖJNING OCH RENING AV VATTEN
FRÅN TUNNEL

SK7 - VALLAR FÖR BULLERSKYDD OCH VISUELLT SKYDD

SK8 - BULLERSKYDDSVALLAR, HÖJD RÖK +3,0 M
(RÖK+ RÄLSÖVERKANT)

SK9 - BULLERSKYDDSSKÄRMAR, HÖJD RÖK +2,5 M
(RÖK+ RÄLSÖVERKANT)

SK10 - ERBJUDANDE OM BULLERSKYDDÅTGÄRDER I FORM
AV FASADÅTGÄRDER

SK11 - ERBJUDANDE OM BULLERSKYDDÅTGÄRDER I FORM
AV FASADÅTGÄRDER SAMT LOKALT SKYDD
VID UTEPLATS

SÄRSKILDA BESLUT SOM TAS I SAMBAND MED JÄRNVÄGSPLAN

INDRAGNING AV VÄG FRÅN ALLMÄNT UNDERHÅLL

BEFINTLIGT

KM 0+000 JÄRNVÄGSSPÅR, SPÅRMITT MED LÄNGDMÄTNING

BOSTADSBYGGNAD

ÖVRIGA BYGGNADER

E ELLEDNING LUFT

VÄGBANEKANT

20 NIVÅKURVA MED ANGIVEN HÖJD

ÖVRIGA BETECKNINGAR

TRAKTGRÄNS


FASTIGHETSGRÄNS

1:79 FASTIGHETSBETECKNING

TRAFIKVERKET'S FASTIGHET SOM
BEHÅLLS SOM JÄRNVÄGSMARK
MED ÄGANDERÄTT

KM 0+000 BEFINTLIG JÄRNVÄG, SPÅRLÄG JUSTERAS
INOM BEFINTLIG JÄRNVÄGSFASTIGHET

LOKALISERINGSFIGUR

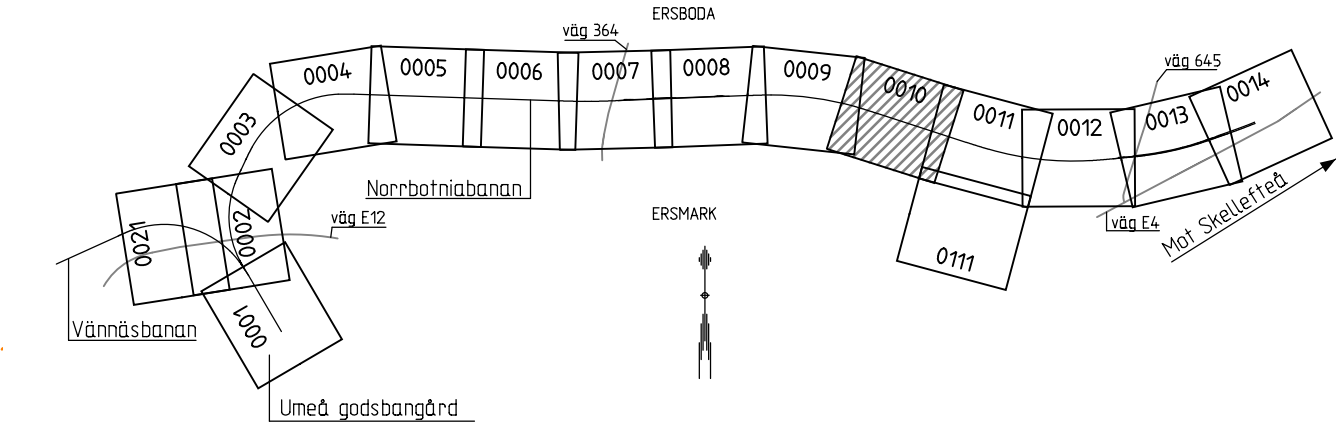

TECKENFÖRKLARING

KOORDINATSYSTEM
SYSTEM PLAN: SWEREF 99 20:15
SYSTEM I HÖJD: RH 2000

NY ANLÄGGNING
KM 0+000
+0,00
NY JÄRNVÄG, SPÅRMITT,
MED LÄNGDMÄTNINGSSTRECK OCH
HÖJDSÄTTNING (RÖK+RÄLSÖVERKANT)
NY VÄXEL
+0,00
NY VÄG/JUSTERAD VÄG, VÄGBANEKANTER
MED LÄNGDMÄTNINGSSTRECK
OCH HÖJDSÄTTNING
0+000
NYTT STÄNGSEL
NY JÄRNVÄGSBRÖ//VÄGBRÖ
NY JÄRNVÄGSBRÖ//VÄGBRÖ

MARKANSPRÅK
GRÄNS FÖR JÄRNVÄGSMARK/
GRÄNS FÖR VÄGOMRÅDE
AVGRÄNSNING MELLAN OLIKA
TYPER AV MARKANSPRÅK
NY JÄRNVÄGSMARK
J MED ÄGANDERÄTT
Jf 30-FASTIGHET MED ÄGANDERÄTT
JVI MED ÄGANDERÄTT OCH NYTT VÄGOMRÅDE
MED INSKRÄNKT VÄGRÄTT

NY JÄRNVÄGSMARK MED SERVITUTSRÄTT
Jst FÖR SERVICEVÄG
Jst FÖR TRÄDSÄKRING/UNDERHÅLL STÄNGSEL
Jst FÖR VATTENAVLEDNING, DIKE ELLER RÖR
Jst FÖR VATTENMAGASIN
Jst FÖR JÄRNVÄGSBRÖ/TRÄDSÄKRING
Jst,VKA FÖR VATTENAVLEDNING, DIKE ELLER RÖR
OCH NYTT VÄGOMRÅDE MED INSKRÄNKT
VÄGRÄTT FÖR KOMMUNAL ALLMÄN VÄG
Jst,VKA FÖR JÄRNVÄGSBRÖ OCH NYTT VÄGOMRÅDE
MED INSKRÄNKT VÄGRÄTT FÖR KOMMUNAL
ALLMÄN VÄG

NYTT VÄGOMRÅDE
V MED VÄGRÄTT
VKA MED VÄGRÄTT FÖR KOMMUNAL
ALLMÄN VÄG
NYTT VÄGOMRÅDE MED INSKRÄNKT VÄGRÄTT
Vi FÖR VATTENAVLEDNING DIKE ELLER RÖR

TILFÄLLIGA NYTT JÄNDERÄTTER I 60 MÅNADER FRÅN BYGGSTART
T1 FÖR BYGGTRAFIK
T2 FÖR ETABLERING
T3 FÖR ANLÄGGNINGSARBETEN OCH BYGGTRAFIK
T4 FÖR UPPLÄGGNING AV JORD- OCH BERGMASSOR
T5 FÖR VATTENAVLEDNING

VERKSAMHETER/ÅTGÄRDER SOM UNDANTAS
FRÅN FÖRBJUD ENLIGT 12:6 MB
FÖRBJUDEN SOM AVSER VERKSAMHET ELLER ÅTGÄRD INOM
GENERELLT BIOTOPSKYDDOMRÅDE (7:11 12 ST. MB) GÄLLER
INTE BYGGANDE AV JÄRNVÄG
BESKRIVNING AV PÅVERKAN PÅ BIOTOPSKYDDOBJEKT REDOVISAS
I JÄRNVÄGSPLANENS PLANBESKRIVNING.

AVGRÄNSNING AV OMRÅDE MED UNDANTAG
FRÅN GENERELLA BIOTOPSKYDD
FÖRBJUDEN MOT ÅTGÄRDER INOM STRANDSKYDDOMRÅDE (7:15 MB)
GÄLLER INTE VID BYGGANDE AV ALLMÄN VÄG OCH JÄRNVÄG
OMRÅDE SOM BERÖRS AV STRANDSKYDD

SKYDDIGHETEN ATT GÖRA ANMÄLAN FÖR SAMRÅD ENLIGT 12:6 MB
GÄLLER INTE FÖR DE VERKSAMHETER OCH ÅTGÄRDER SOM BEHÖVS
FÖR ATT BYGGA JÄRNVÄG/VÄG OCH SOM FASTSTÄLLS OCH
INGÅR I JÄRNVÄGSMARK/VÄGOMRÅDE FÖR ALLMÄN VÄG ELLER
OMRÅDE FÖR TILFÄLLIG NYTT JÄNDERÄTT.

ÅTGÄRDER SOM UNDANTAS FRÅN KRAV PÅ BYGGLOV

MARKERING ELLER AVGRÄNSNING AV
OMRÅDE DÄR VISSA ÅTGÄRDER
UNDANTAS FRÅN BYGGLOV
B1 BYGGLOV KRÄVS INTE FÖR PLANK
(AVSER BULLERSKYDDSKÄRMAR)
B2 BYGGLOV KRÄVS INTE FÖR
TRANSFORMATORSTATIONER

SKYDDÅTGÄRDER OCH FÖRSIKTIGHETSÅTT
MARKERING ELLER AVGRÄNSNING AV
SKYDDÅTGÄRDER OCH FÖRSIKTIGHETSÅTT

FÖRTECKNING AV SKYDDÅTGÄRDER OCH
FÖRSIKTIGHETSÅTT FRAMGÅR AV BLAGA 2 TILL PLANKARTAN
SK1 - SLÄNTER LANDSKAPSANPASSAS OCH VISUELL
BARRIER MINSKAS
SK2 - PASSAGE FÖR MÄNNISKOR OCH MEDELSTORA DJUR
SK3 - PASSAGE FÖR MÄNNISKOR OCH STORA DJUR
SK4 - PASSAGE FÖR UTTER
SK5 - BEFINTLIG FÖRÖRÖJNINGSDAMM UTÖKAS
SK6 - DAMM FÖR FÖRÖRÖJNING OCH RENGING AV VATTEN
FRÅN TUNNEL
SK7 - VALLAR FÖR BULLERSKYDD OCH VISUELLT SKYDD
SK8 - BULLERSKYDDSVALLAR, HÖJD RÖK +3,0 M
(RÖK+RÄLSÖVERKANT)
SK9 - BULLERSKYDDSKÄRMAR, HÖJD RÖK +2,5 M
(RÖK+RÄLSÖVERKANT)
SK10 - ERBJUDANDE OM BULLERSKYDDÅTGÄRDER I FORM
AV FASADÅTGÄRDER
SK11 - ERBJUDANDE OM BULLERSKYDDÅTGÄRDER I FORM
AV FASADÅTGÄRDER SAMT LOKALT SKYDD
VID UTEPLATS


SÄRSKILDA BESLUT SOM TAS I SAMBAND MED JÄRNVÄGSPLAN

INDRAGNING AV VÄG FRÅN ALLMÄNT UNDERHÅLL

BEFINTLIGT
KM 0+000 JÄRNVÄGSPÅR, SPÅRMITT MED LÄNGDMÄTNING
BOSTADSBYGGNAD
ÖVRIGA BYGGNADER
E ELLEDNING LUFT
VÄGBANEKANT
20 NIVÅKURVA MED ANGIVEN HÖJD

ÖVRIGA BETECKNINGAR
TRAKTGRÄNS
FASTIGHETSGRÄNS
1:79 FASTIGHETSBEDECKNING
TRAFIKVERKETS FASTIGHET SOM
BEHÅLLS SOM JÄRNVÄGSMARK
MED ÄGANDERÄTT
KM 0+000
BEFINTLIG JÄRNVÄG, SPÅRLÄG JUSTERAS
INOM BEFINTLIG JÄRNVÄGSFASTIGHET

LOKALISERINGSFIGUR

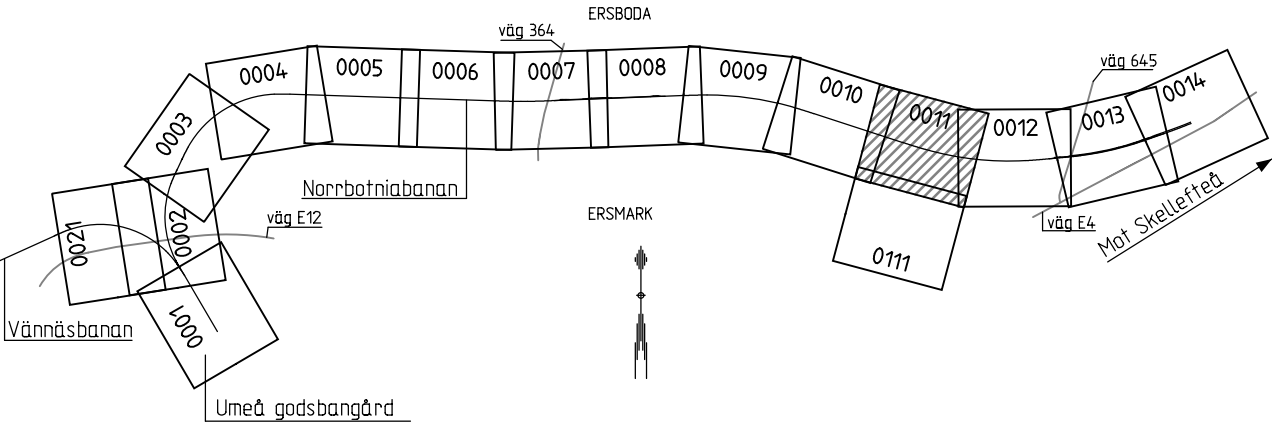

FASTIGHETSREDOVISNINGEN ÄR UPPTÄDERAD 2017-09-11


JÄRNVÄGSPLAN			
TYP AV PLAN	LEVERANTÖR	AVDELNING	TEKNOMÅNÅDE
LEVERANTÖR	TYRÉNS	UPPDRAGSNUMMER	GRANDNINGSSITUAS / SYFTE
UPPDRAGSNUMMER	268326	KONSTRUKTIONSNUMMER	
SKAPAD AV	R. DANIELSSON	ANLÄGGNINGSTYP	GRANSKNINGSHANDLING
GRANSKAD AV	S. JOHANSSON	MARK	PROJEKTERINGSTYP
BEGRÄNSAD AV	T. SÖDERLUND	SKALA	9 +000 -10 +000
PLANKARTA	PLANKARTA	FORMAT	ANLÄGGNINGSTYP
SKALA	1:2000	RITINGSNUMMER FÖRVALTNING	MARK
FORMAT	A1	BLAD	0011
RITINGSNUMMER PROJEKT	JP01-11-451-00-0_12-0011	NÄSTA BLAD	0012
BLAD	0011	ANDR	


D:\UML\268326\JP\JP_Ritningar\Planer\1:2000\JP01-11-451-00-0_12-0011.dgn

2017-09-18

Tyréns_mrk

Om en del av Trafikverkets ägande, allt obehörigt
begränsade av riktningen enligt lag.
TRAFIKVERKET

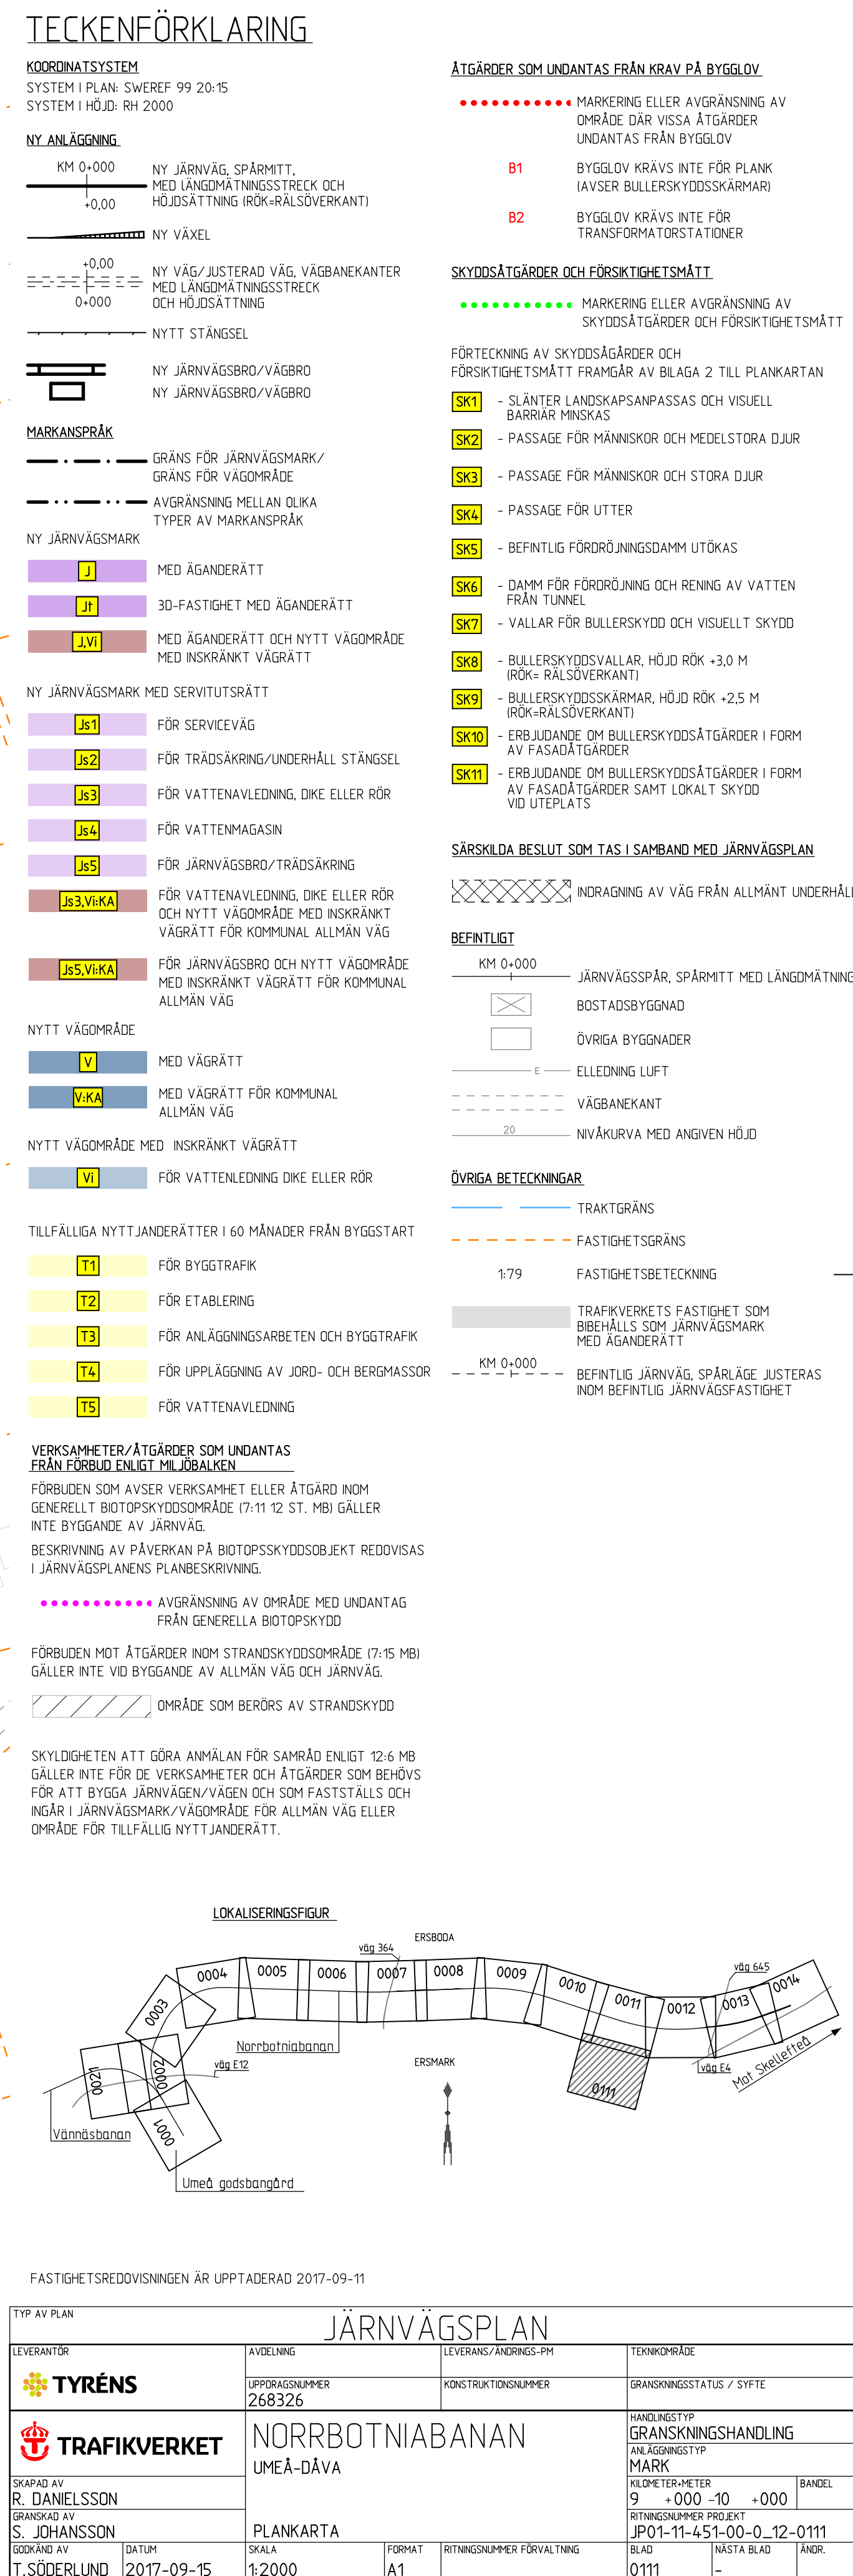

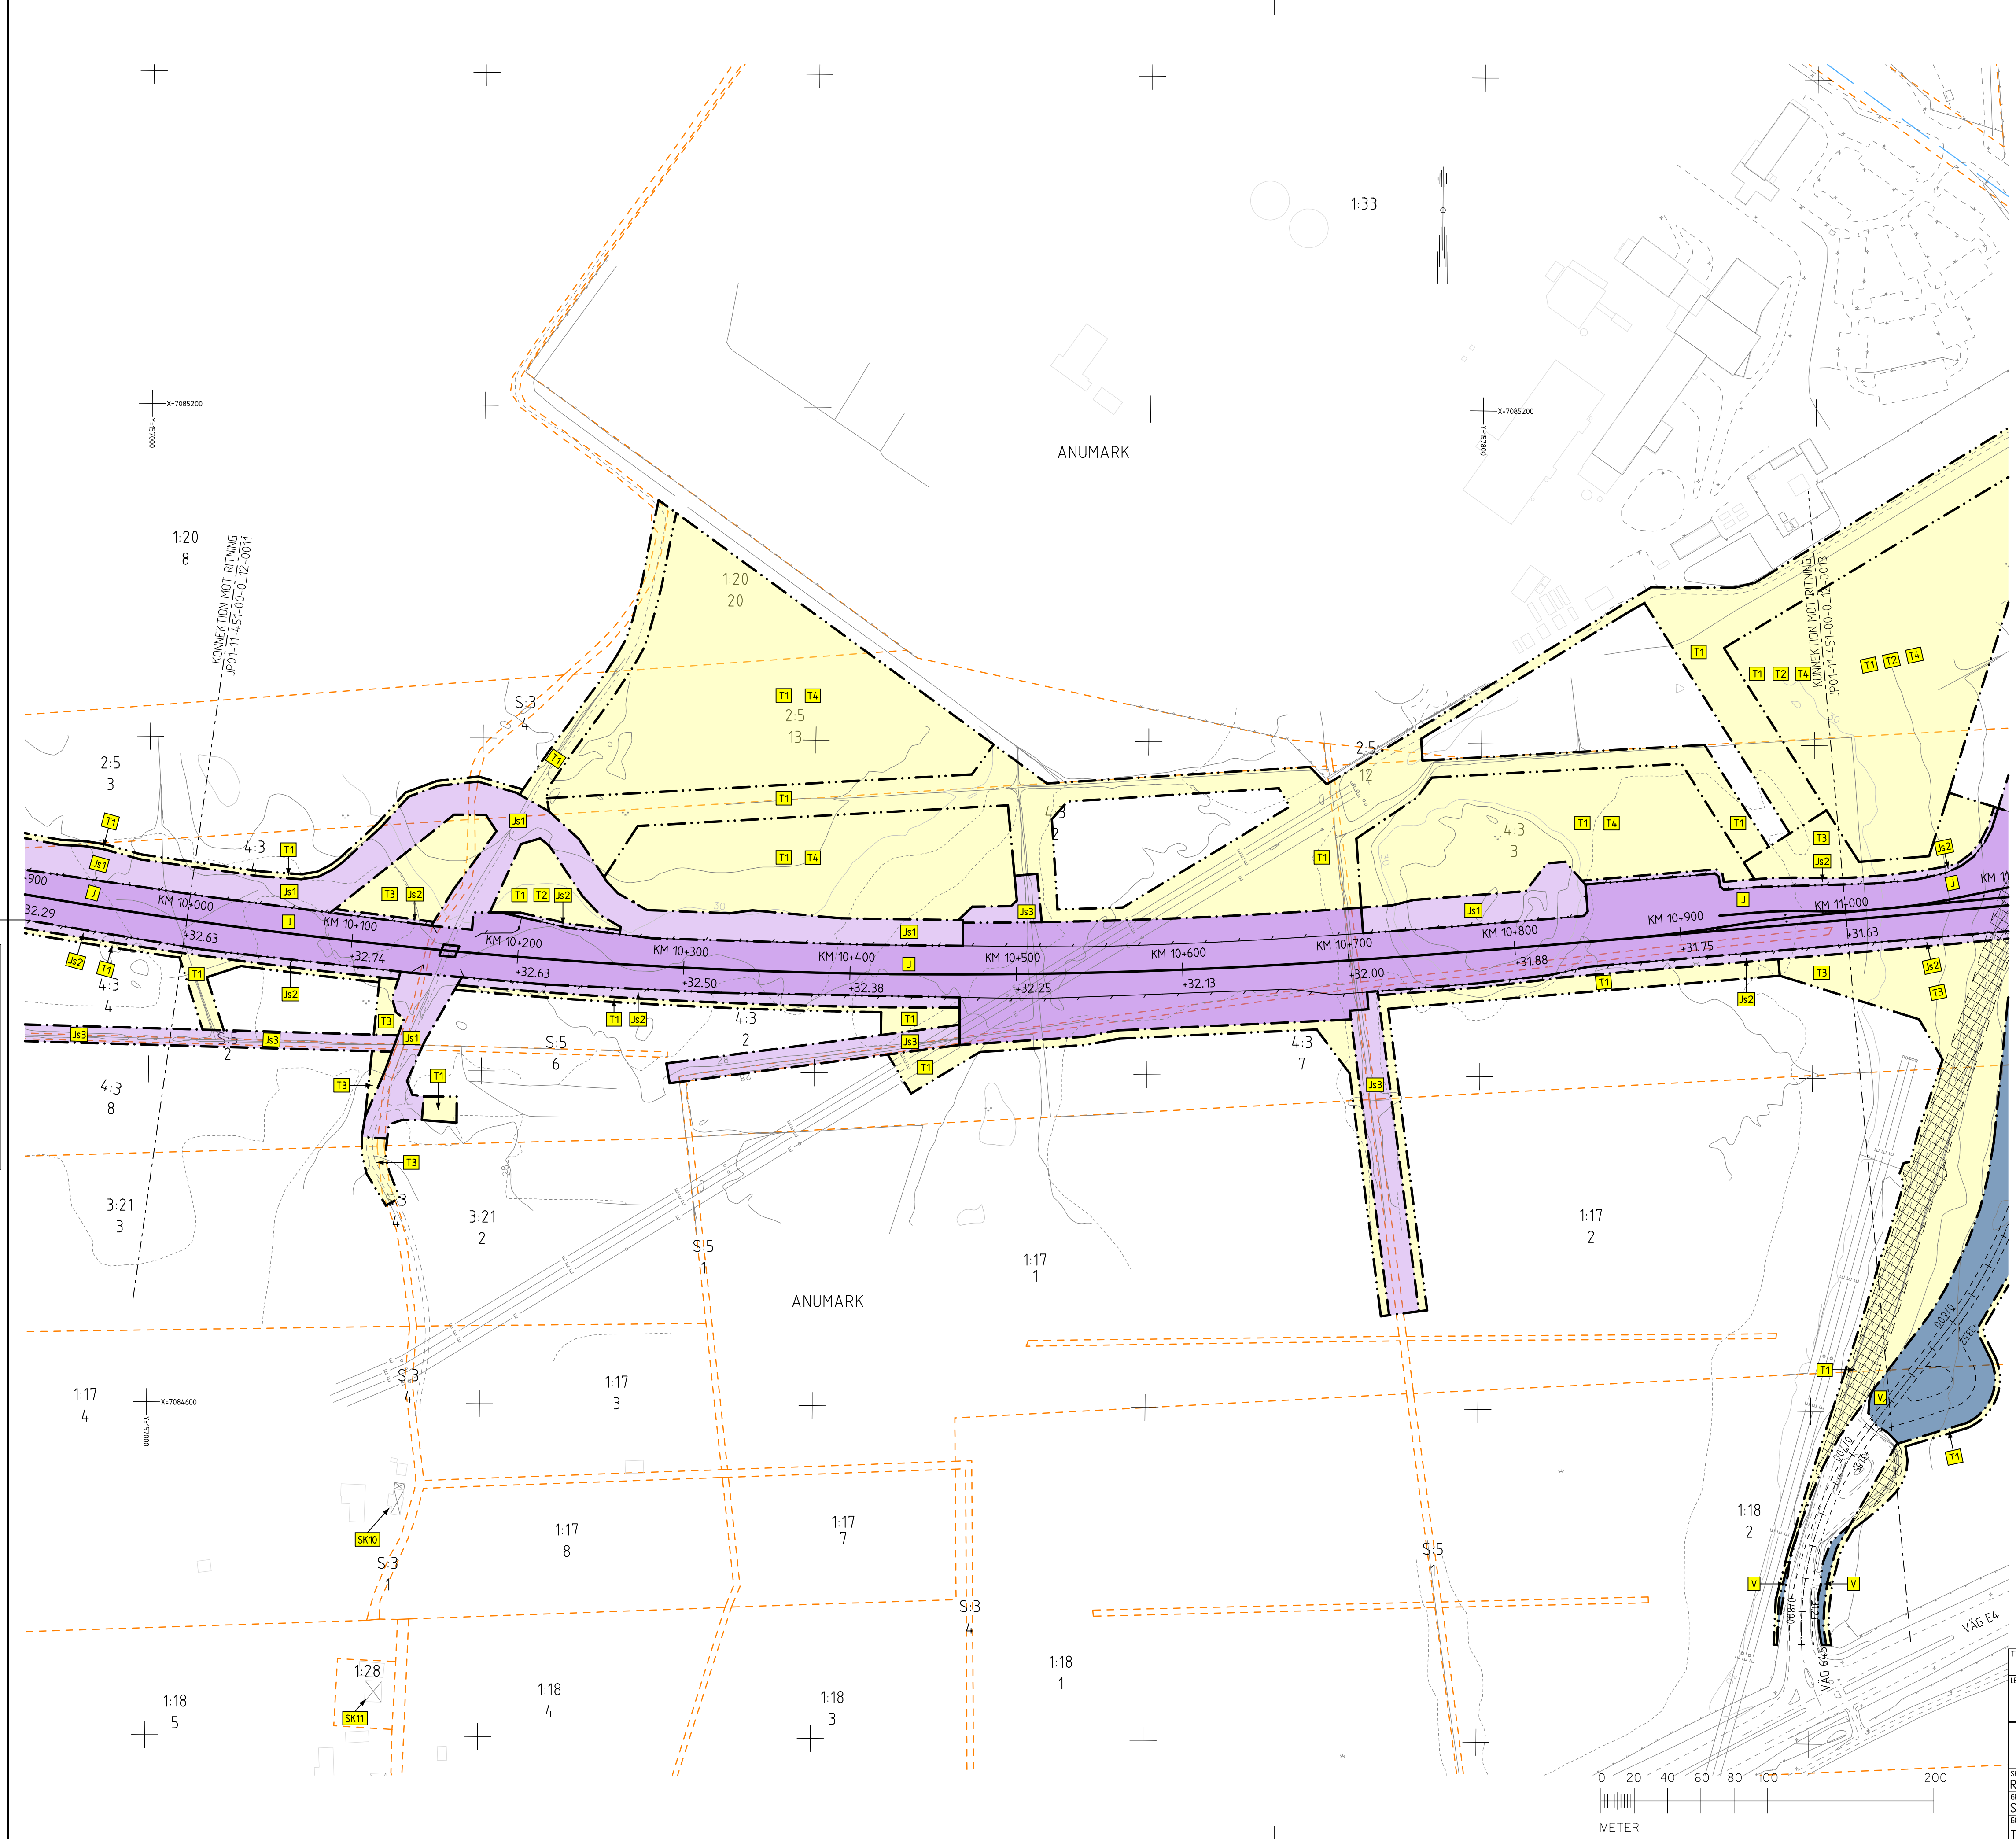

TECKENFÖRKLARING

KOORDINATSYSTEM
SYSTEM PLAN: SWEREF 99 20:15
SYSTEM I HÖJD: RH 2000

NY ANLÄGGNING

KM 0+000
+0,00
NY JÄRNVÄG, SPÅRMITT,
MED LÄNGDMÄTNINGSSTRECK OCH
HÖJDSÄTTNING (RÖK+RÄLSÖVERKANT)

+0,00
0+000
NY VÄGEL
NY VÄG/JUSTERAD VÄG, VÄGBANEKANTER
MED LÄNGDMÄTNINGSSTRECK
OCH HÖJDSÄTTNING

NYTT STÅNGEL

NY JÄRNVÄGSBRÖ//VÄGBRÖ
NY JÄRNVÄGSBRÖ//VÄGBRÖ

MARKANSPRÅK

GRÄNS FÖR JÄRNVÄGSMARK/
GRÄNS FÖR VÄGOMRÅDE

AVGRÄNSNING MELLAN OLIKA
TYPER AV MARKANSPRÅK

NY JÄRNVÄGSMARK

J MED ÄGANDERÄTT
J1 30-FASTIGHET MED ÄGANDERÄTT
JVI MED ÄGANDERÄTT OCH NYTT VÄGOMRÅDE
MED INSKRÄNKT VÄGRÄTT

NY JÄRNVÄGSMARK MED SERVITUTSRÄTT

Js1 FÖR SERVICEVÄG
Js2 FÖR TRÄDSÄKRING/UNDERHÅLL STÅNGEL
Js3 FÖR VATTENAVLEDNING, DIKE ELLER RÖR
Js4 FÖR VATTENMAGASIN
Js5 FÖR JÄRNVÄGSBRÖ/TRÄDSÄKRING
Js3,VsKA FÖR VATTENAVLEDNING, DIKE ELLER RÖR
OCH NYTT VÄGOMRÅDE MED INSKRÄNKT
VÄGRÄTT FÖR KOMMUNAL ALLMÄN VÄG
Js5,VsKA FÖR JÄRNVÄGSBRÖ OCH NYTT VÄGOMRÅDE
MED INSKRÄNKT VÄGRÄTT FÖR KOMMUNAL
ALLMÄN VÄG

NYTT VÄGOMRÅDE

V MED VÄGRÄTT
VsKA MED VÄGRÄTT FÖR KOMMUNAL
ALLMÄN VÄG

NYTT VÄGOMRÅDE MED INSKRÄNKT VÄGRÄTT

Vi FÖR VATTENAVLEDNING DIKE ELLER RÖR

TILFÄLLIGA NYTT JÄNDERÄTT I 60 MÅNADER FRÅN BYGGSTART

T1 FÖR BYGGTRAFIK
T2 FÖR ETABLERING
T3 FÖR ANLÄGGNINGSARBETEN OCH BYGGTRAFIK
T4 FÖR UPPLÄGGNING AV JORD- OCH BERGMASSOR
T5 FÖR VATTENAVLEDNING

**VERKSAMHETER/ÅTGÄRDER SOM UNDANTAS
FRÅN FÖRBUD ENLIGT MILJÖBALKEN**

FÖRBUDEN SOM AVSER VERKSAMHETER ELLER ÅTGÄRD INOM
GENERELLT BIOTOPSKYDDOMRÅDE (7:11 12 ST. MB) GÄLLER
INTE BYGGANDE AV JÄRNVÄG

BESKRIVNING AV PÅVERKAN PÅ BIOTOPSKYDDOBJEKT REDOVISAS
I JÄRNVÄGSPLANENS PLANBESKRIVNING.

AVGRÄNSNING AV OMRADE MED UNDANTAG
FRÅN GENERELLA BIOTOPSKYDD

FÖRBUDEN MOT ÅTGÄRDER INOM STRANDSKYDDOMRÅDE (7:15 MB)
GÄLLER INTE VID BYGGANDE AV ALLMÄN VÄG OCH JÄRNVÄG

OMRÅDE SOM BERÖRS AV STRANDSKYDD

SKYLDIGHETEN ATT GÖRA ANMÄLAN FÖR SAMRÅD ENLIGT 12:6 MB
GÄLLER INTE FÖR DE VERKSAMHETER OCH ÅTGÄRDER SOM BEHOVS
FÖR ATT BYGGA JÄRNVÄG/VÄG OCH SOM FASTSTÄLLS OCH
INGÅR I JÄRNVÄGSMARK/VÄGOMRÅDE FÖR ALLMÄN VÄG ELLER
OMRÅDE FÖR TILFÄLLIG NYTT JÄNDERÄTT.

ÅTGÄRDER SOM UNDANTAS FRÅN KRAV PÅ BYGGLOV

MARKERING ELLER AVGRÄNSNING AV
OMRÅDE DÄR VISSA ÅTGÄRDER
UNDANTAS FRÅN BYGGLOV

B1 BYGGLOV KRAVS INTE FÖR PLANK
(AVSER BULLERSKYDDSSKÄRMAR)

B2 BYGGLOV KRAVS INTE FÖR
TRANSFORMATORSTATIONER

SKYDDÅTGÄRDER OCH FÖRSIKTIGHETSMÅTT

MARKERING ELLER AVGRÄNSNING AV
SKYDDÅTGÄRDER OCH FÖRSIKTIGHETSMÅTT

FÖRTECKNING AV SKYDDÅTGÄRDER OCH
FÖRSIKTIGHETSMÅTT FRAMGÅR AV BLAGA 2 TILL PLANKARTAN

SK1 - SLÄNTER LANDSKAPSANPASSAS OCH VISUELL
BARRIER MINSKAS

SK2 - PASSAGE FÖR MÄNNISKOR OCH MEDELSTORA DJUR

SK3 - PASSAGE FÖR MÄNNISKOR OCH STORA DJUR

SK4 - PASSAGE FÖR UTTER

SK5 - BEFINTLIG FÖRÖRÖJNINGSDAMM UTÖKAS

SK6 - DAMM FÖR FÖRÖRÖJNING OCH RENING AV VATTEN
FRÅN TUNNEL

SK7 - VALLAR FÖR BULLERSKYDD OCH VISUELLT SKYDD

SK8 - BULLERSKYDDSVALLAR, HÖJD RÖK +3,0 M
(RÖK+ RÄLSÖVERKANT)

SK9 - BULLERSKYDDSSKÄRMAR, HÖJD RÖK +2,5 M
(RÖK+ RÄLSÖVERKANT)

SK10 - ERBJUDANDE OM BULLERSKYDDÅTGÄRDER I FORM
AV FASADÅTGÄRDER

SK11 - ERBJUDANDE OM BULLERSKYDDÅTGÄRDER I FORM
AV FASADÅTGÄRDER SAMT LOKALT SKYDD
VID UTEPLATS

SÄRSKILDA BESLUT SOM TAS I SAMBAND MED JÄRNVÄGSPLAN

INDRAGNING AV VÄG FRÅN ALLMÄNT UNDERHÅLL

BEFINTLIGT

KM 0+000 JÄRNVÄGSSPÅR, SPÅRMITT MED LÄNGDMÄTNING

BOSTADSBYGGNAD

ÖVRIGA BYGGNADER

E ELLEDNING LUFT

VÄGBANEKANT

20 NIVÅKURVA MED ANGIVEN HÖJD

ÖVRIGA BETECKNINGAR


TRAKTGRÄNS

FASTIGHETSGRÄNS

1:79 FASTIGHETSBEDECKNING


TRAFIKVERKETS FASTIGHET SOM
BEHÅLLS SOM JÄRNVÄGSMARK
MED ÄGANDERÄTT

KM 0+000 BEFINTLIG JÄRNVÄG, SPÅRÄRE JUSTERAS
INOM BEFINTLIG JÄRNVÄGSFASTIGHET

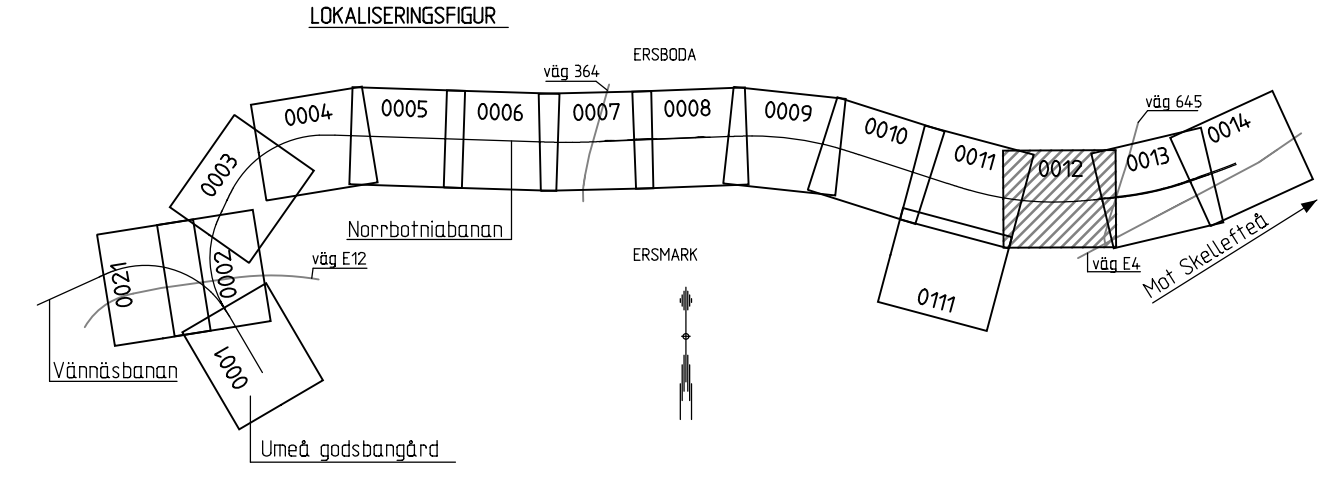


JÄRNVÄGSPLAN			
TYP AV PLAN	LEVERANTÖR	AVDELNING	TEKNOMRÅDE
LEVERANS/ÄNDRINGS-FM	UPPRÄGGSNUMMER	KONSTRUKTIONSNUMMER	GRANDNINGSGRÄNS / SYFTE
TYRÉNS	268326		
TRAFIKVERKET	NORRBOTNIABANAN		GRANSKNINGSHANDLING
SKAPAD AV R. DANIELSSON	UMEÅ-DÄVA		MARK
GRANSKAD AV S. JOHANSSON	PLANKARTA		PROJEKTERETER
BEGRÄNSAD AV T. SÖDERLUND	SKALA	FORMAT	BLAD
2017-09-15	1:2000	A1	0012
RITINGSNUMMER FÖRVALTNING		BLAD	0013
0012		ANGR	0013

Den här ritning är Trafikverkets egendom. Allt obehörigt
begärande av ritningen beivras enligt lag.
TRAFIKVERKET

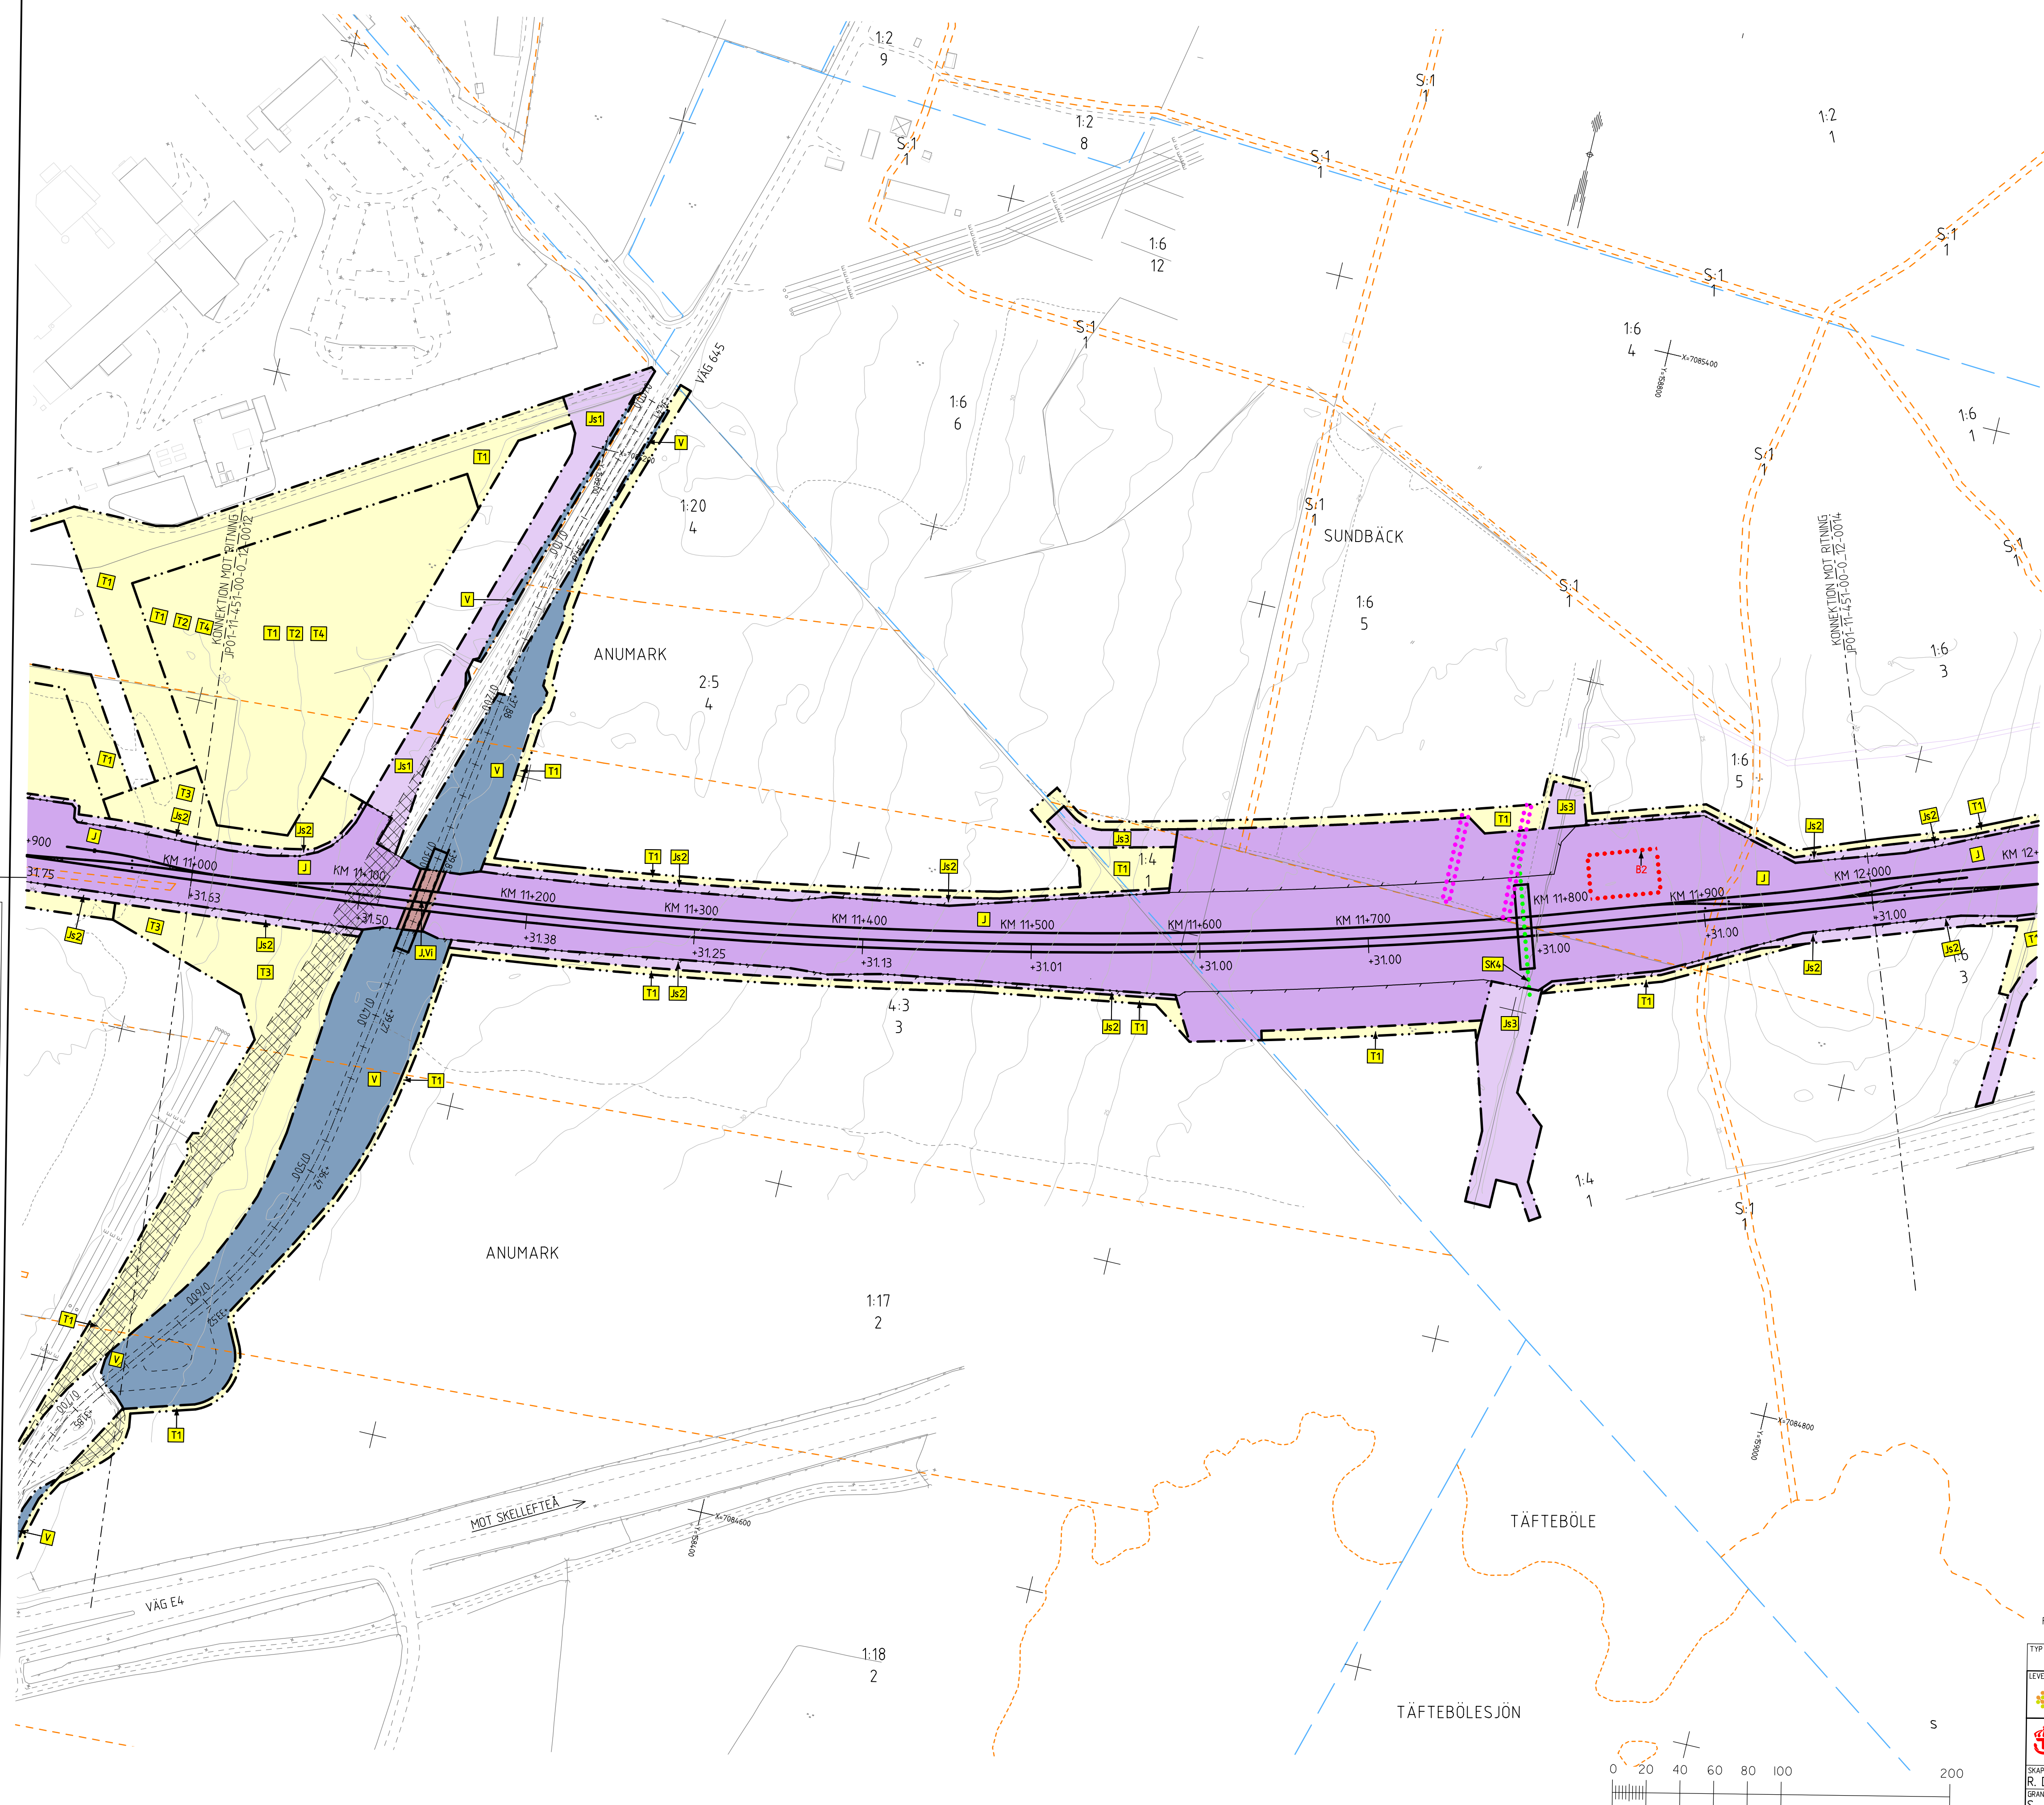

TECKENFÖRKLARING

- KOORDINATSYSTEM**
SYSTEM I PLAN: SWEREF 99 20:15
SYSTEM I HÖJD: RH 2000
- NY ANLÄGGNING**
- KM 0+000 - NY JÄRNVÄG, SPÅRMITT, MED LÄNGDMÄTNINGSSTRECK OCH HÖJDSÄTTNING (RÖK-RÄLSÖVERKANT)
 - 0+000 - NY VÄG/JUSTERAD VÄG, VÄGBANEKANTER MED LÄNGDMÄTNINGSSTRECK OCH HÖJDSÄTTNING
 - 0+000 - NYTT STÅNGSEL
 - NY JÄRNVÄGSBRÖ/VÄGBRÖ
 - NY JÄRNVÄGSBRÖ/VÄGBRÖ
- MARKANSPRÅK**
- GRÄNS FÖR JÄRNVÄGSMARK/GRÄNS FÖR VÄGOMRÅDE
 - AVGRÄNSNING MELLAN OLIKA TYPER AV MARKANSPRÅK
- NY JÄRNVÄGSMARK**
- J - MED ÄGANDERÄTT
 - JT - 30-FASTIGHET MED ÄGANDERÄTT
 - JVI - MED ÄGANDERÄTT OCH NYTT VÄGOMRÅDE MED INSKRÄNKT VÄGRÄTT
- NY JÄRNVÄGSMARK MED SERVITUTSRÄTT**
- Js1 - FÖR SERVICEVÄG
 - Js2 - FÖR TRÄDSÄKRING/UNDERHÅLL STÅNGSEL
 - Js3 - FÖR VATTENAVLEDNING, DIKE ELLER RÖR
 - Js4 - FÖR VATTENMAGASIN
 - Js5 - FÖR JÄRNVÄGSBRÖ/TRÄDSÄKRING
 - Js3,VrKA - FÖR VATTENAVLEDNING, DIKE ELLER RÖR OCH NYTT VÄGOMRÅDE MED INSKRÄNKT VÄGRÄTT FÖR KOMMUNAL ALLMÄN VÄG
 - Js5,VrKA - FÖR JÄRNVÄGSBRÖ OCH NYTT VÄGOMRÅDE MED INSKRÄNKT VÄGRÄTT FÖR KOMMUNAL ALLMÄN VÄG
- NYTT VÄGOMRÅDE**
- V - MED VÄGRÄTT
 - VrKA - MED VÄGRÄTT FÖR KOMMUNAL ALLMÄN VÄG
- NYTT VÄGOMRÅDE MED INSKRÄNKT VÄGRÄTT**
- Vr - FÖR VATTENLEDNING DIKE ELLER RÖR
- TILLFÄLLIGA NYTTJÄNDERÄTT I 60 MÅNADER FRÅN BYGGSTART**
- T1 - FÖR BYGGTRAFIK
 - T2 - FÖR ETABLERING
 - T3 - FÖR ANLÄGGNINGSARBETEN OCH BYGGTRAFIK
 - T4 - FÖR UPPLÄGGNING AV JORD- OCH BERGSMASSOR
 - T5 - FÖR VATTENAVLEDNING
- VERKSAMHETER/ÅTGÄRDER SOM UNDANTAS FRÅN FÖRBUD ENLIGT MILJÖBALKEN**
- FÖRBUDEN SOM AVSER VERKSAMHETER ELLER ÅTGÄRDER INOM GENERellt BIODIVERSITÄTSSKYDDSRÅDE (7:11 12 ST. MB) GÄLLER INTE BYGGANDE AV JÄRNVÄG
 - BESKRIVNING AV PÅVERKAN PÅ BIODIVERSITÄTSSKYDDSOBJEKT REDOVISAS I JÄRNVÄGSPLANENS PLANBESKRIVNING
 - AVGRÄNSNING AV OMRADE MED UNDANTAG FRÅN GENERELLA BIODIVERSITÄTSSKYDD
 - FÖRBUDEN MOT ÅTGÄRDER INOM STRANDSKYDDSRÅDE (7:15 MB) GÄLLER INTE VID BYGGANDE AV ALLMÄN VÄG OCH JÄRNVÄG
 - OMRADE SOM BERÖRS AV STRANDSKYDD
- SKYDDIGHETEN ATT GÖRA ANMÄLAN FÖR SAMRÅD ENLIGT 12:6 MB GÄLLER INTE FÖR DE VERKSAMHETER OCH ÅTGÄRDER SOM BEHÖVS FÖR ATT BYGGA JÄRNVÄG/VÄGEN OCH SOM FASTSTÄLLS OCH INGÅR I JÄRNVÄGSMARK/VÄGOMRÅDE FÖR ALLMÄN VÄG ELLER OMRADE FÖR TILLFÄLLIG NYTTJÄNDERÄTT.**
- ÅTGÄRDER SOM UNDANTAS FRÅN KRAV PÅ BYGGLOV**
- B1 - BYGGLOV KRÄVS INTE FÖR PLANK (AVSER BULLERSKYDDSSKÄRMAR)
 - B2 - BYGGLOV KRÄVS INTE FÖR TRANSFORMATORSTATIONER
- SKYDDÅTGÄRDER OCH FÖRSIKTIGHETSMÅTT**
- MARKERING ELLER AVGRÄNSNING AV SKYDDÅTGÄRDER OCH FÖRSIKTIGHETSMÅTT
- FÖRTECKNING AV SKYDDÅTGÄRDER OCH FÖRSIKTIGHETSMÅTT FRAMGÅR AV BILAGA 2 TILL PLANKARTAN**
- SK1 - SLÄNTER LANDSKAPSANPASSAS OCH VISUELL BARRIÄR MINSKAS
 - SK2 - PASSAGE FÖR MÄNNISKOR OCH MEDELSTORA DJUR
 - SK3 - PASSAGE FÖR MÄNNISKOR OCH STORA DJUR
 - SK4 - PASSAGE FÖR UTTER
 - SK5 - BEFINTLIG FÖRÖRNINGSDAMM UTÖKAS
 - SK6 - DAMM FÖR FÖRÖRNING OCH RENING AV VATTEN FRÅN TUNNEL
 - SK7 - VALLAR FÖR BULLERSKYDD OCH VISUELLT SKYDD
 - SK8 - BULLERSKYDDSVALLAR, HÖJD RÖK +3,0 M (RÖK-RÄLSÖVERKANT)
 - SK9 - BULLERSKYDDSSKÄRMAR, HÖJD RÖK +2,5 M (RÖK-RÄLSÖVERKANT)
 - SK10 - ERBJUDANDE OM BULLERSKYDDÅTGÄRDER I FORM AV FASADÅTGÄRDER
 - SK11 - ERBJUDANDE OM BULLERSKYDDÅTGÄRDER I FORM AV FASADÅTGÄRDER SAMT LOKALT SKYDD VID UTEPLATS
- SÄRSKILDA BESLUT SOM TAS I SAMBAND MED JÄRNVÄGSPLAN**
- INDRAGNING AV VÄG FRÅN ALLMÄN UNDERHÅLL
- BEFINTLIGT**
- KM 0+000 - JÄRNVÄGSSPÅR, SPÅRMITT MED LÄNGDMÄTNING
 - BOSTADSBYGGNAD
 - ÖVRIGA BYGGNADER
 - ELLEDNING LUF
 - VÄGBANEKANT
 - NIVÅKURVA MED ANGIVEN HÖJD
- ÖVRIGA BETECKNINGAR**
- TRAKTGRÄNS
 - FASTIGHETSGRÄNS
 - FASTIGHETSBETECKNING
 - TRAFIKVERKETS FASTIGHET SOM BEHÅLLS SOM JÄRNVÄGSMARK MED ÄGANDERÄTT
 - KM 0+000 - BEFINTLIG JÄRNVÄG, SPÅRÄRÅDE, JUSTERAS INOM BEFINTLIG JÄRNVÄGSFASTIGHET

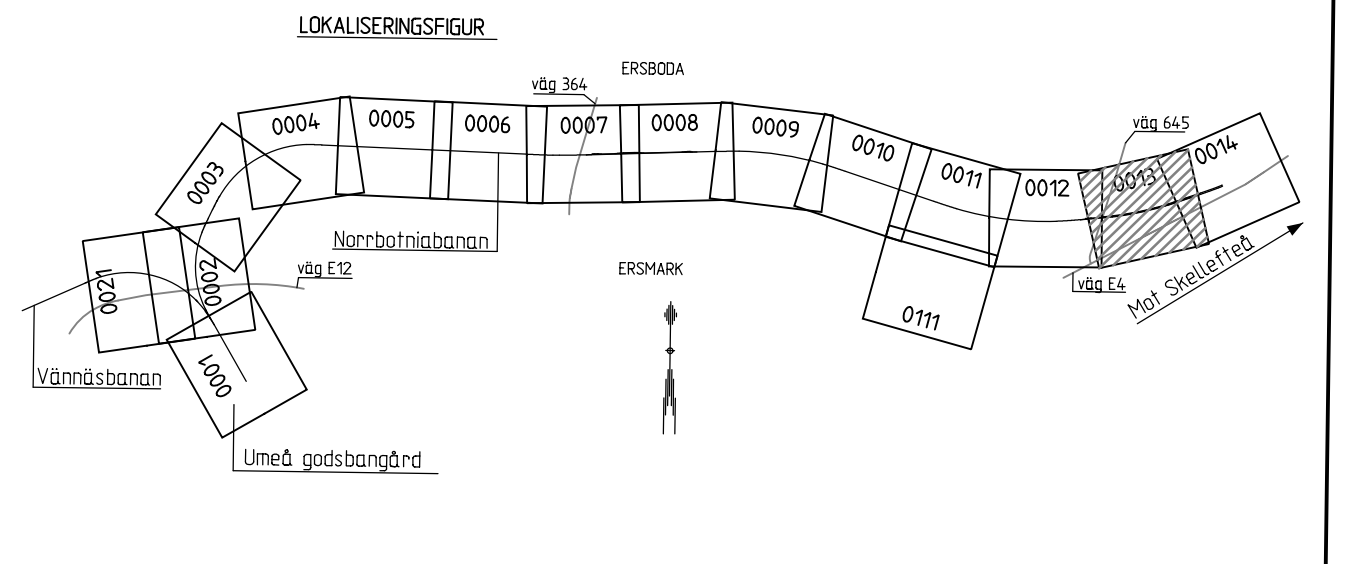

FASTIGHETSREDOVISNINGEN ÄR UPPTADERAD 2017-09-11

TYP AV PLAN			
LEVERANTÖR	AVDELNING	LEVERANS/ÄNDRINGS-PM	TEKNISKOMRÅDE
TYRÉNS	UPPDRAGSNUMMER 268326	KONSTRUKTIONSDOKUMENT	GRANSKNINGSSTATUS / SYFTE
TRAFIKVERKET	NORRBOTNIABANAN		HANDLINGS- OCH GRANSKNINGSHANDLING
PLANKARTAN		UMEA-DÄVA	MARK
SKAPAD AV R. DANIELSSON	GRANSKAD AV S. JOHANSSON	GÖRAN AV T. SÖDERLUND	DATUM 2017-09-15
SKALA 1:2000	FORMAT A1	BLAD 0013	NÄSTA BLAD 0014
RITINGSNUMMER FÖRVALTNING		RITINGSNUMMER PROJEKT JP01-11-451-00-0_12-0013	
D:\LUL\268326\LP\JP\Kritningar\Planer\1_2000\JP01-11-451-00-0_12-0013.dgn		2017-09-18	

Tyréns mark

TECKENFÖRKLARING

KOORDINATSYSTEM
SYSTEM PLAN: SWEREF 99 20:15
SYSTEM I HÖJD: RH 2000

NY ANLÄGGNING
KM 0+000
+0,00
NY JÄRNVÄG, SPÅRMITT,
MED LÄNGDMÄTNINGSSTRECK OCH
HÖJDSÄTTNING (RÖK+RÄLSÖVERKANT)
NY VÄXEL
+0,00
0+000
NY VÄG/JUSTERAD VÄG, VÄGBANEKANTER
MED LÄNGDMÄTNINGSSTRECK
OCH HÖJDSÄTTNING
NYTT STÄNGSEL
NY JÄRNVÄGSBRO/VÄGBRO
NY JÄRNVÄGSBRO/VÄGBRO

MARKANSPRÅK
GRÄNS FÖR JÄRNVÄGSMARK/
GRÄNS FÖR VÄGOMRÅDE
AVGRÄNSNING MELLAN OLIKA
TYPER AV MARKANSPRÅK
NY JÄRNVÄGSMARK
MED ÄGANDERÄTT
30-FASTIGHET MED ÄGANDERÄTT
MED ÄGANDERÄTT OCH NYTT VÄGOMRÅDE
MED INSKRÄNKT VÄGRÄTT

NY JÄRNVÄGSMARK MED SERVITUTSRÄTT
J61 FÖR SERVICEVÄG
J62 FÖR TRÄDSÄKRING/UNDERHÅLL STÄNGSEL
J63 FÖR VATTENAVLEDNING, DIKE ELLER RÖR
J64 FÖR VATTENMAGASIN
J65 FÖR JÄRNVÄGSBRO/TRÄDSÄKRING
J63,V6KA FÖR VATTENAVLEDNING, DIKE ELLER RÖR
OCH NYTT VÄGOMRÅDE MED INSKRÄNKT
VÄGRÄTT FÖR KOMMUNAL ALLMÄN VÄG
J65,V6KA FÖR JÄRNVÄGSBRO OCH NYTT VÄGOMRÅDE
MED INSKRÄNKT VÄGRÄTT FÖR KOMMUNAL
ALLMÄN VÄG

NYTT VÄGOMRÅDE
V MED VÄGRÄTT
V6KA MED VÄGRÄTT FÖR KOMMUNAL
ALLMÄN VÄG
NYTT VÄGOMRÅDE MED INSKRÄNKT VÄGRÄTT
V6 FÖR VATTENLEDNING DIKE ELLER RÖR

TILFÄLLIGA NYTT JÄNDERÄTTER I 60 MÅNADER FRÅN BYGGSTART
T1 FÖR BYGGTRAFIK
T2 FÖR ETABLERING
T3 FÖR ANLÄGGNINGSARBETEN OCH BYGGTRAFIK
T4 FÖR UPPLÄGGNING AV JORD- OCH BERGMASSOR
T5 FÖR VATTENAVLEDNING

VERKSAMHETER/ÅTGÄRDER SOM UNDANTAS
FRÅN FÖRBUD ENLIGT MILJÖBALKEN
FÖRBUDEN SOM AVSER VERKSAMHETER ELLER ÅTGÄRD INOM
GENERELLT BIOTOPSKYDDSOMRÅDE (7:11 12 ST. MB) GÄLLER
INTE BYGGANDE AV JÄRNVÄG
BESKRIVNING AV PÅVERKAN PÅ BIOTOPSKYDDSOBJEKT REDDOVISAS
I JÄRNVÄGSPLANENS PLANBESKRIVNING.

AVGRÄNSNING AV OMRADE MED UNDANTAG
FRÅN GENERELLA BIOTOPSKYDD

FÖRBUDEN MOT ÅTGÄRDER INOM STRANDSKYDDSOMRÅDE (7:15 MB)
GÄLLER INTE VID BYGGANDE AV ALLMÄN VÄG OCH JÄRNVÄG

OMRÅDE SOM BERÖRS AV STRANDSKYDD

SKYLDIGHETEN ATT GÖRA ANMÄLAN FÖR SAMRÅD ENLIGT 12:6 MB
GÄLLER INTE FÖR DE VERKSAMHETER OCH ÅTGÄRDER SOM BEHOVS
FÖR ATT BYGGA JÄRNVÄG/VÄG OCH SOM FASTSTÄLLS OCH
INGÅR I JÄRNVÄGSPLAN/VÄGOMRÅDE FÖR ALLMÄN VÄG ELLER
OMRÅDE FÖR TILFÄLLIG NYTT JÄNDERÄTT.

ÅTGÄRDER SOM UNDANTAS FRÅN KRAV PÅ BYGGLOV

MARKERING ELLER AVGRÄNSNING AV
OMRÅDE DÄR VISSA ÅTGÄRDER
UNDANTAS FRÅN BYGGLOV

B1 BYGGLOV KRÄVS INTE FÖR PLANK
(AVSER BULLERSKYDDSKÄRMAR)

B2 BYGGLOV KRÄVS INTE FÖR
TRANSFORMATORSTATIONER

SKYDDÅTGÄRDER OCH FÖRSIKTIGHETSMÅTT

MARKERING ELLER AVGRÄNSNING AV
SKYDDÅTGÄRDER OCH FÖRSIKTIGHETSMÅTT

FÖRTECKNING AV SKYDDÅTGÄRDER OCH
FÖRSIKTIGHETSMÅTT FRAMGÅR AV BLAGA 2 TILL PLANKARTAN

SK1 - SLÄNTER LANDSKAPSANPASSAS OCH VISUELL
BARRIER MINSKAS

SK2 - PASSAGE FÖR MÄNNISKOR OCH MEDELSTORA DJUR

SK3 - PASSAGE FÖR MÄNNISKOR OCH STORA DJUR

SK4 - PASSAGE FÖR UTTER

SK5 - BEFINTLIG FÖRÖRÖJNINGSDAMM UTÖKAS

SK6 - DAMM FÖR FÖRÖRÖJNING OCH RENING AV VATTEN
FRÅN TUNNEL

SK7 - VALLAR FÖR BULLERSKYDD OCH VISUELLT SKYDD

SK8 - BULLERSKYDDSVALLAR, HÖJD RÖK +3,0 M
(RÖK+RÄLSÖVERKANT)

SK9 - BULLERSKYDDSKÄRMAR, HÖJD RÖK +2,5 M
(RÖK+RÄLSÖVERKANT)

SK10 - ERBJUDANDE OM BULLERSKYDDÅTGÄRDER I FORM
AV FASADÅTGÄRDER

SK11 - ERBJUDANDE OM BULLERSKYDDÅTGÄRDER I FORM
AV FASADÅTGÄRDER SAMT LOKALT SKYDD
VID UTEPLATS

SÄRSKILDA BESLUT SOM TAS I SAMBAND MED JÄRNVÄGSPLAN

INDRAGNING AV VÄG FRÅN ALLMÄNT UNDERHÅLL

BEFINTLIGT

KM 0+000 JÄRNVÄGSSPÅR, SPÅRMITT MED LÄNGDMÄTNING

BOSTADSBYGGNAD

ÖVRIGA BYGGNADER

E ELLEDNING LUFT

VÄGBANEKANT

20 NIVÅKURVA MED ANGIVEN HÖJD

ÖVRIGA BETECKNINGAR


TRAKTGRÄNS

FASTIGHETSGRÄNS

1:79 FASTIGHETSBEDECKNING

TRAFIKVERKETS FASTIGHET SOM
BEHÅLLS SOM JÄRNVÄGSMARK
MED ÄGANDERÄTT

KM 0+000 BEFINTLIG JÄRNVÄG, SPÅRLÄGE JUSTERAS
INOM BEFINTLIG JÄRNVÄGSFASTIGHET

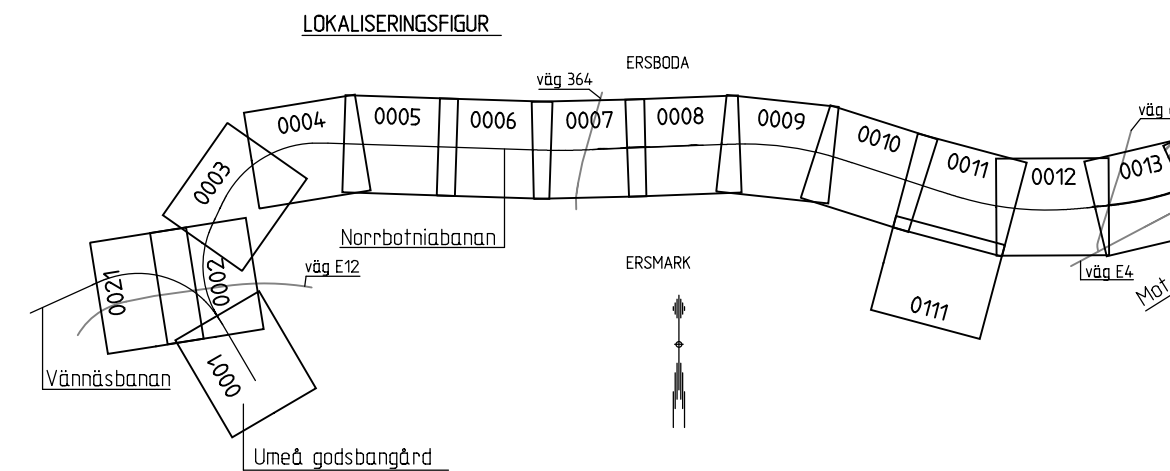

FASTIGHETSREDOVISNINGEN ÄR UPPTÄDERAD 2017-09-11

JÄRNVÄGSPLAN			
LEVERANTÖR	AVDELNING	LEVERANS/ÄNDRINGS-FM	TEKNOMÅL
TYRÉNS	UPPRÄGGSNUMMER 268326	KONSTRUKTIONSNUMMER	GRANDNINGSGRÄNS / SYFTE
TRAFIKVERKET	NORRBOTTENBANAN UMEÅ-DÄVA		GRANSKNINGSHANDLING
SKAPAD AV R. DANIELSSON	PLANKARTA	FORMAT	ANLÄGGNINGSTYP
GRANSKAD AV S. JOHANSSON	SKALA 1:2000	1:2000	MARK
BEKRÄFTAD AV T. SÖDERLUND	BLAD	1:2000	PROJEKTERING
	2017-09-15	1:2000	12 +000 -12 +423
			BLAD
			0014
			0014
			0014

D:\UML\268326\JP\JP\Kritikgr\Planer\1:2000\JP01-11-451-00-0_12-0014.dgn 2017-09-18 Tyréns_mrk

Om en ändring av Trafikverkets gränser, allt obehörigt
begärande av ändring beivras enligt lag.
TRAFIKVERKET

