

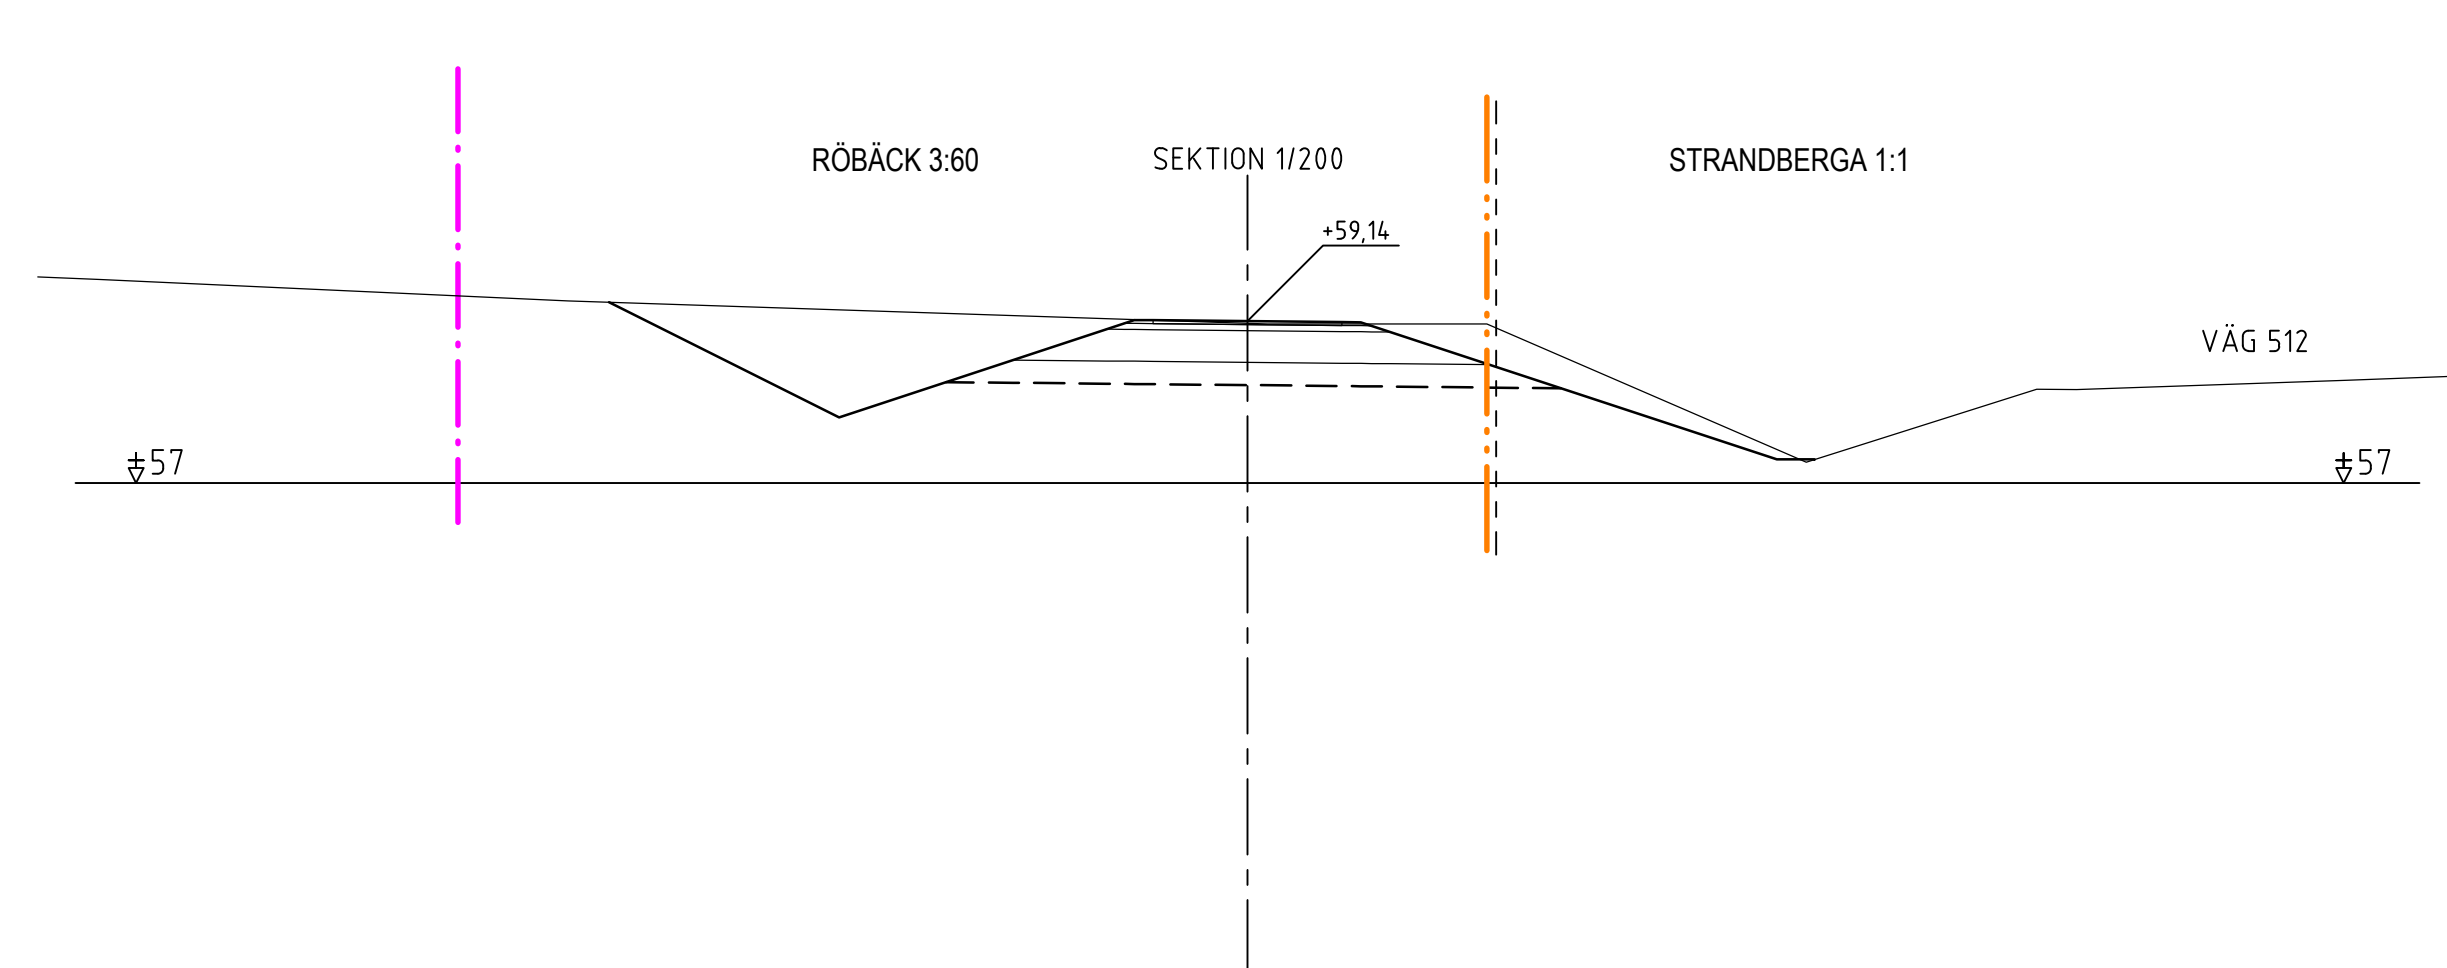
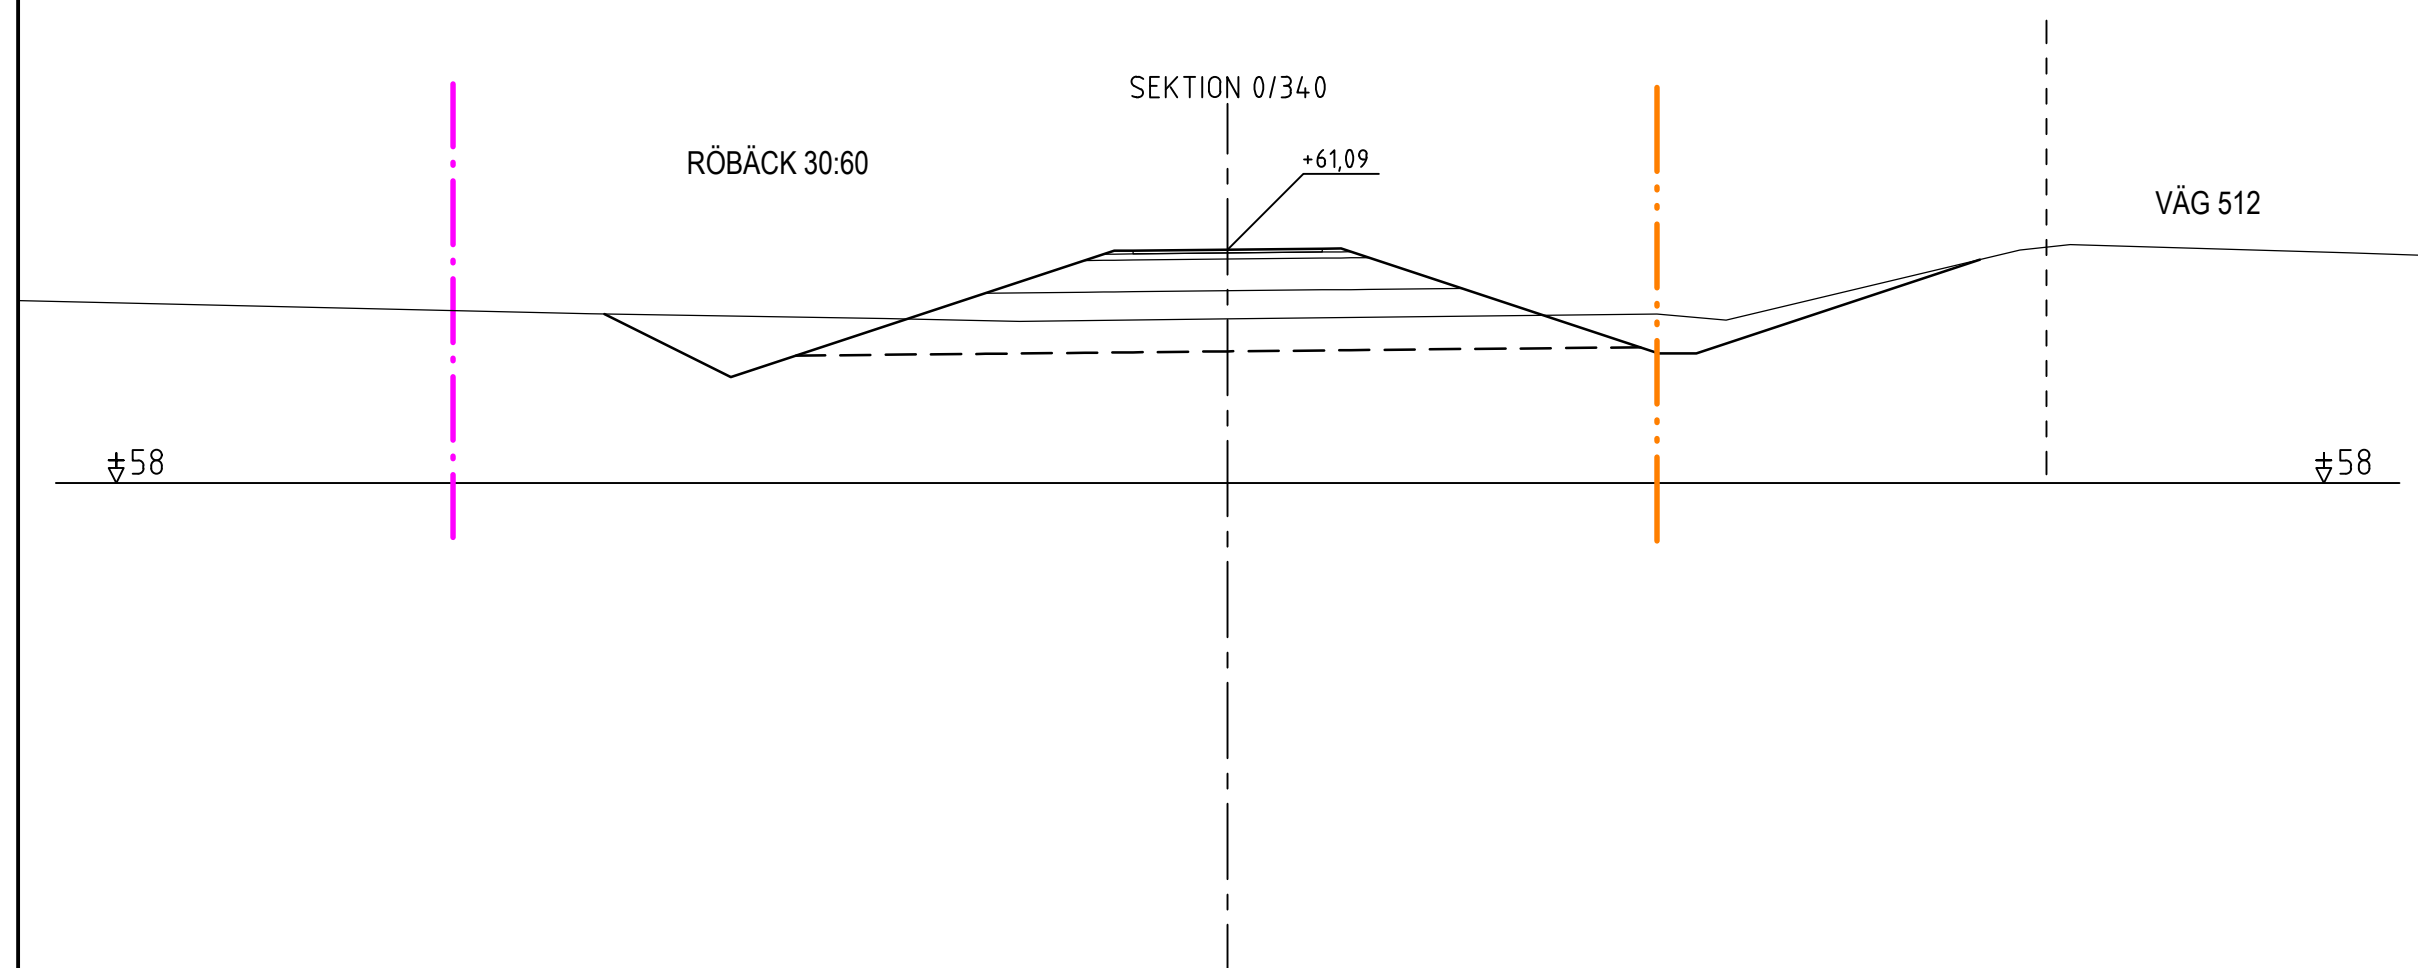
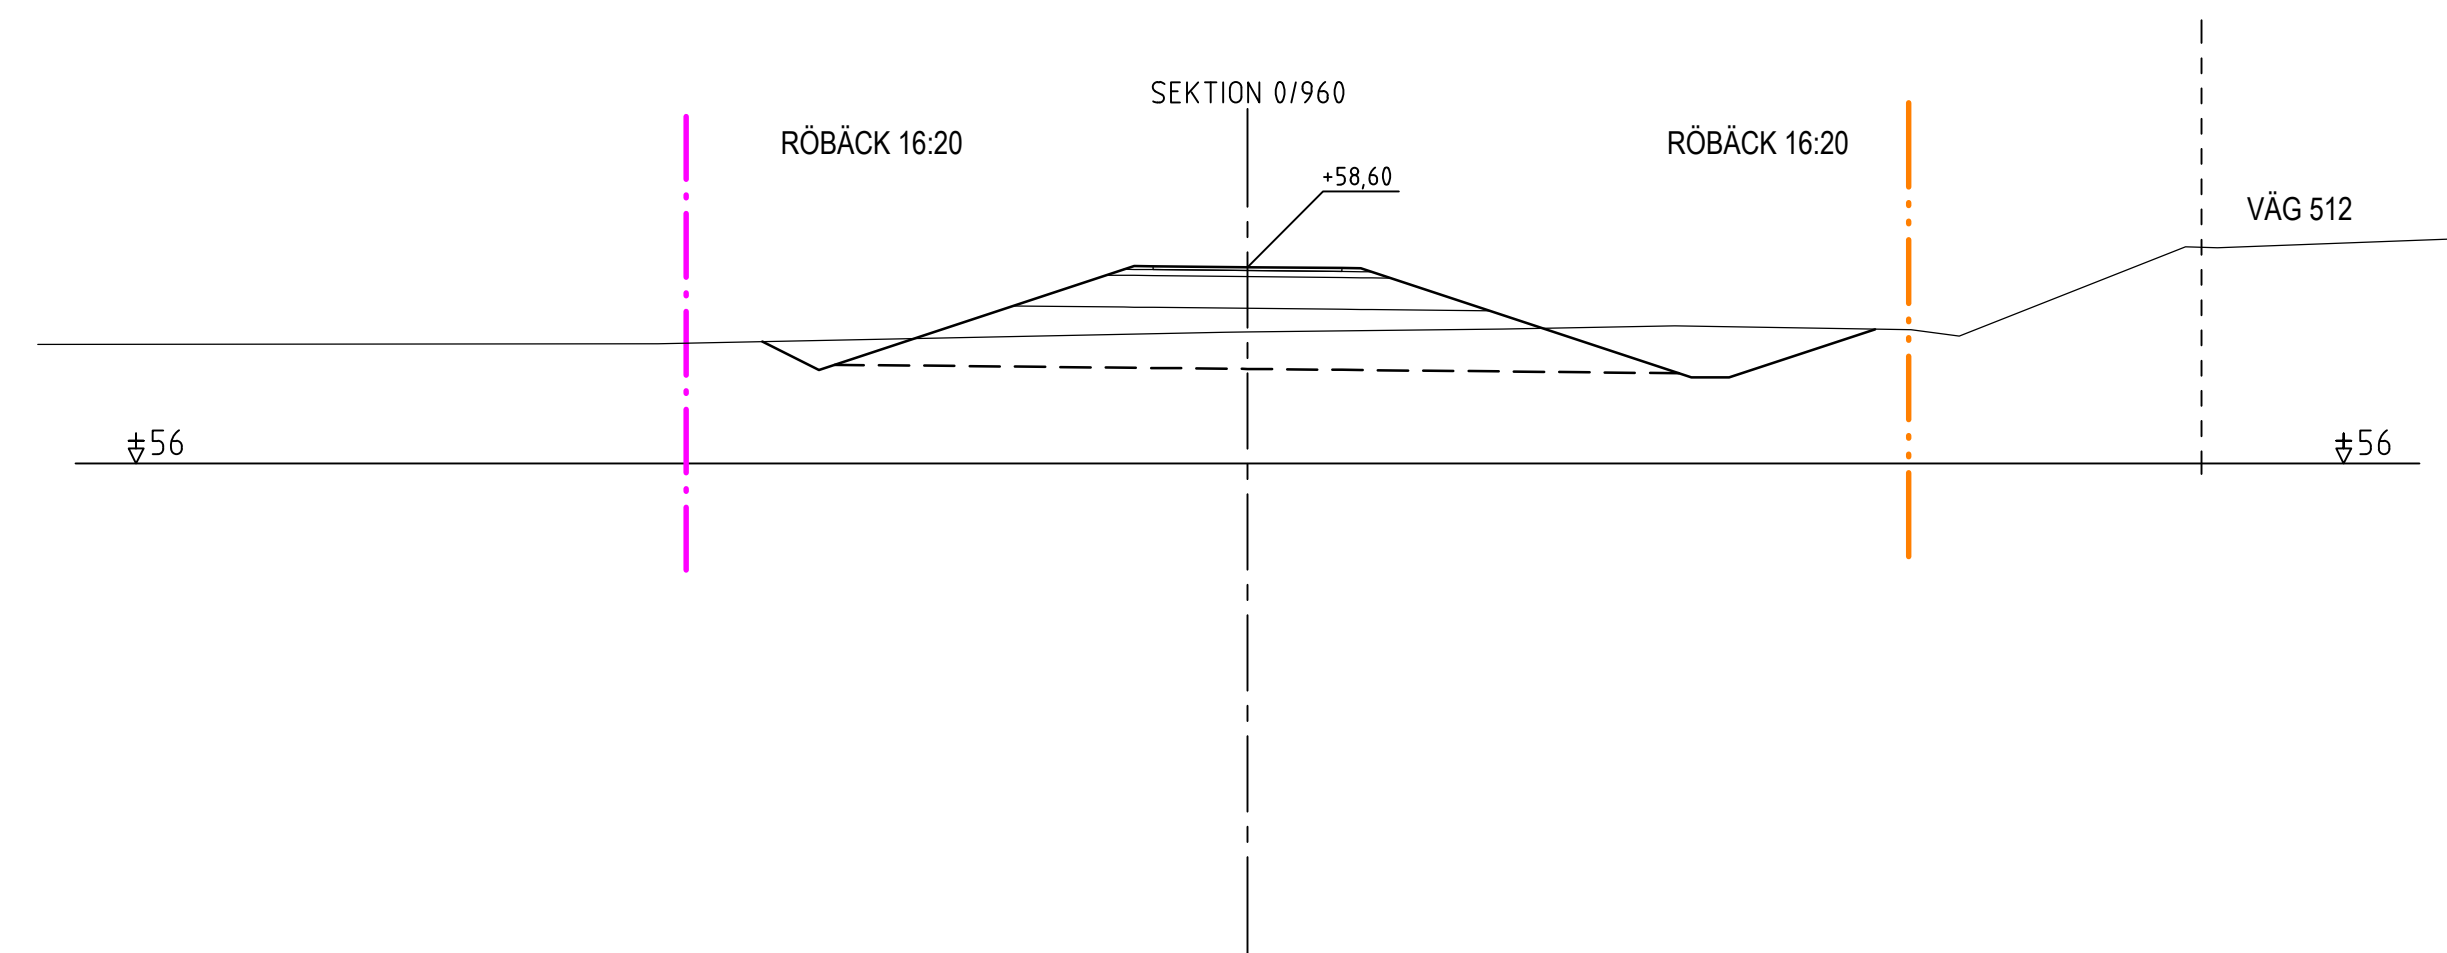
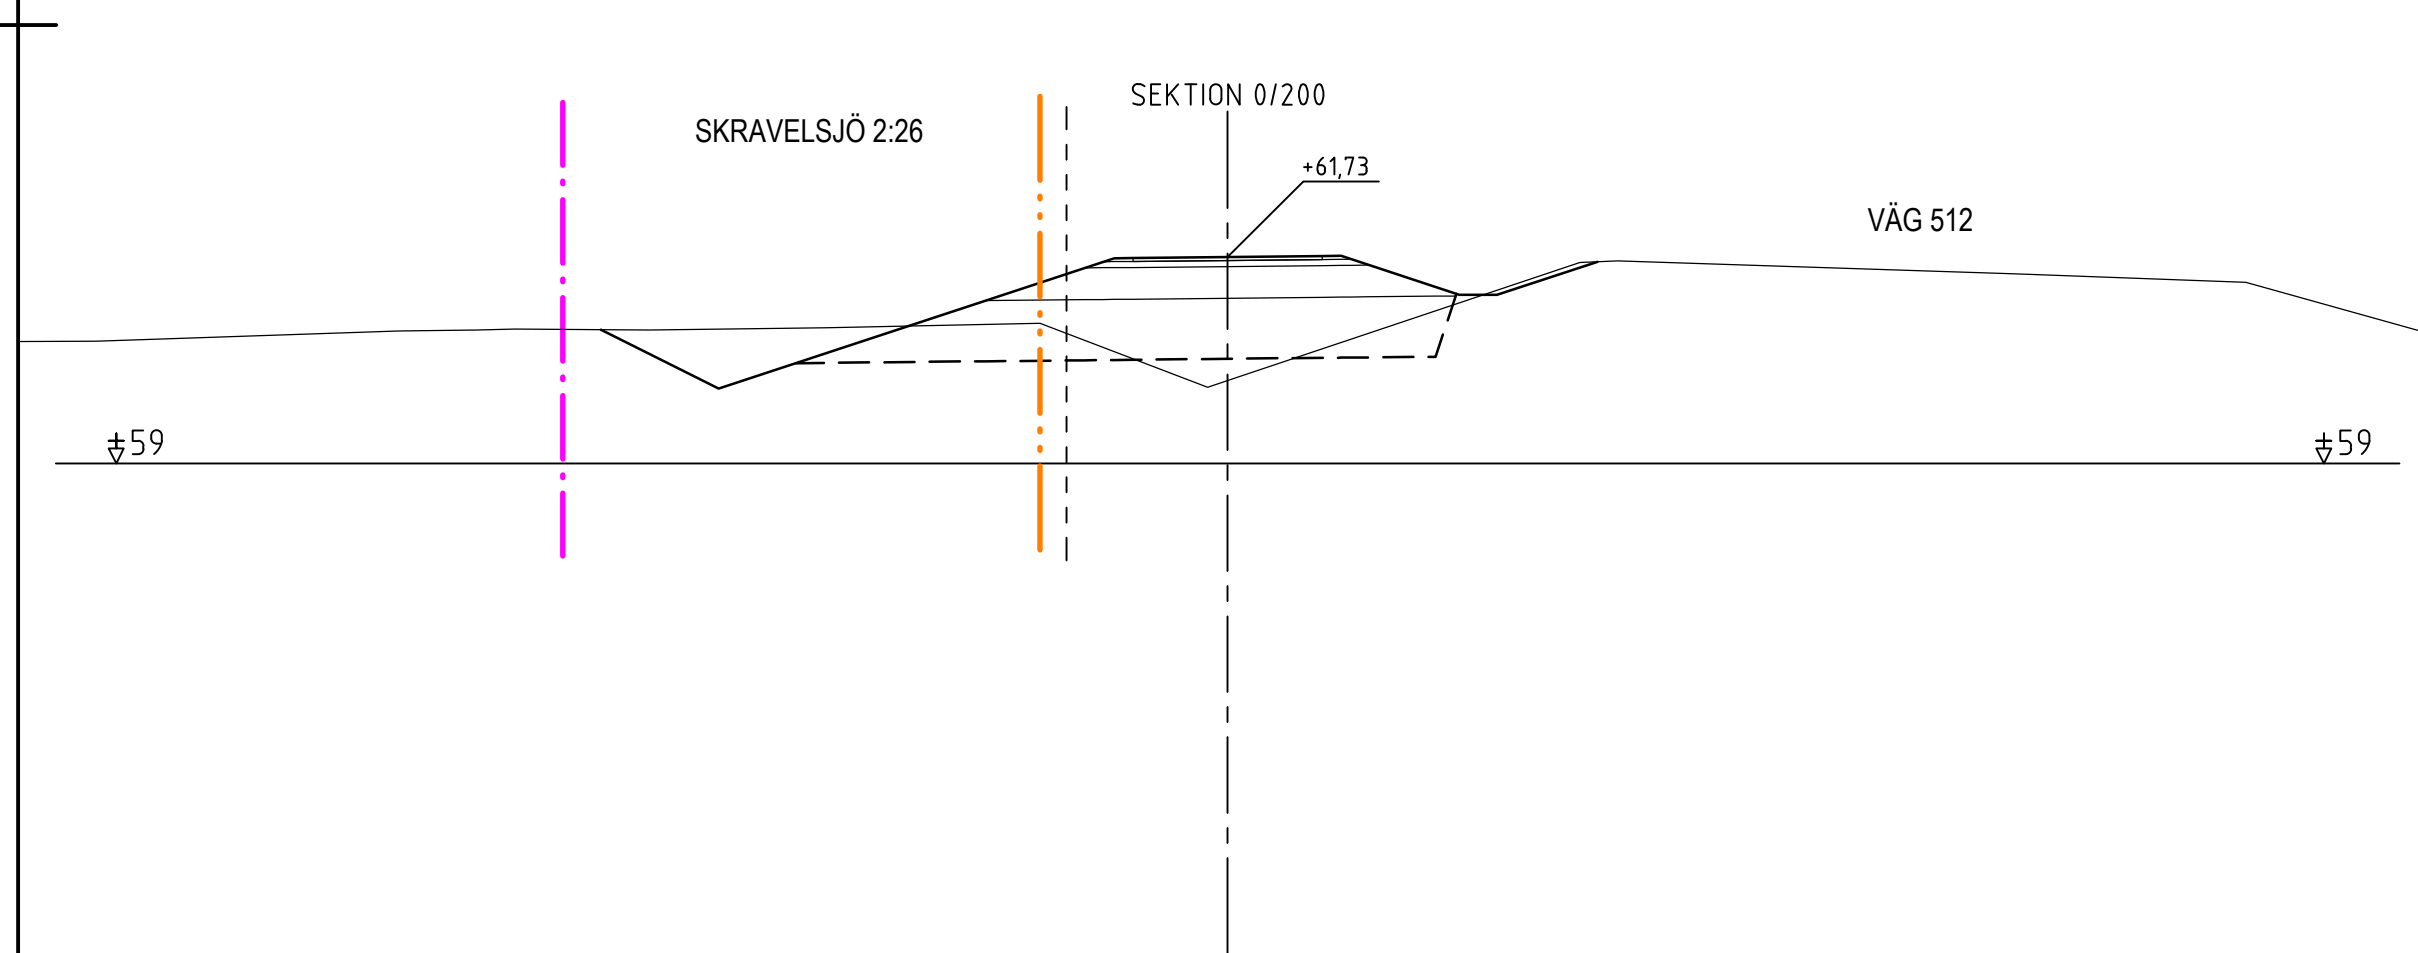
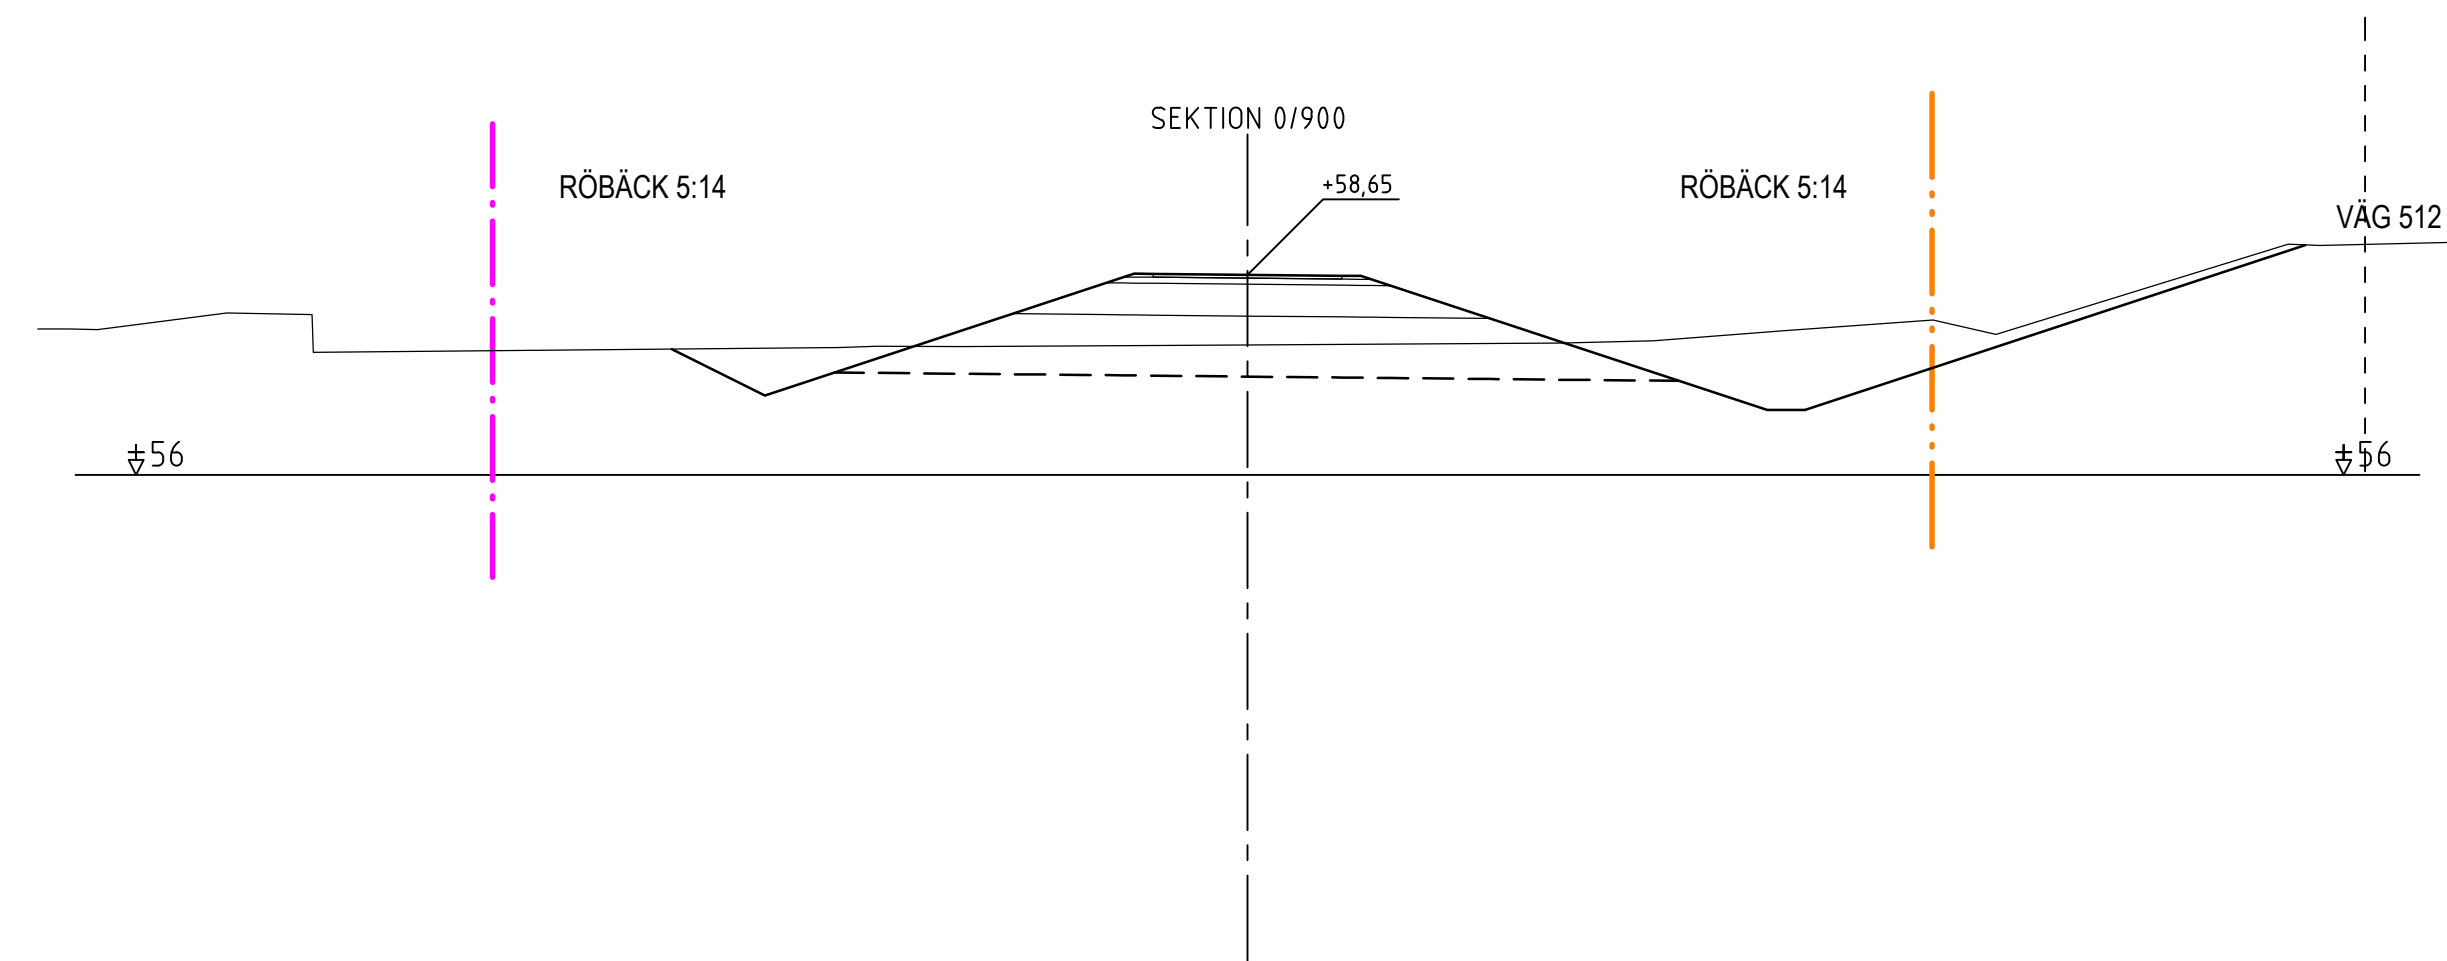
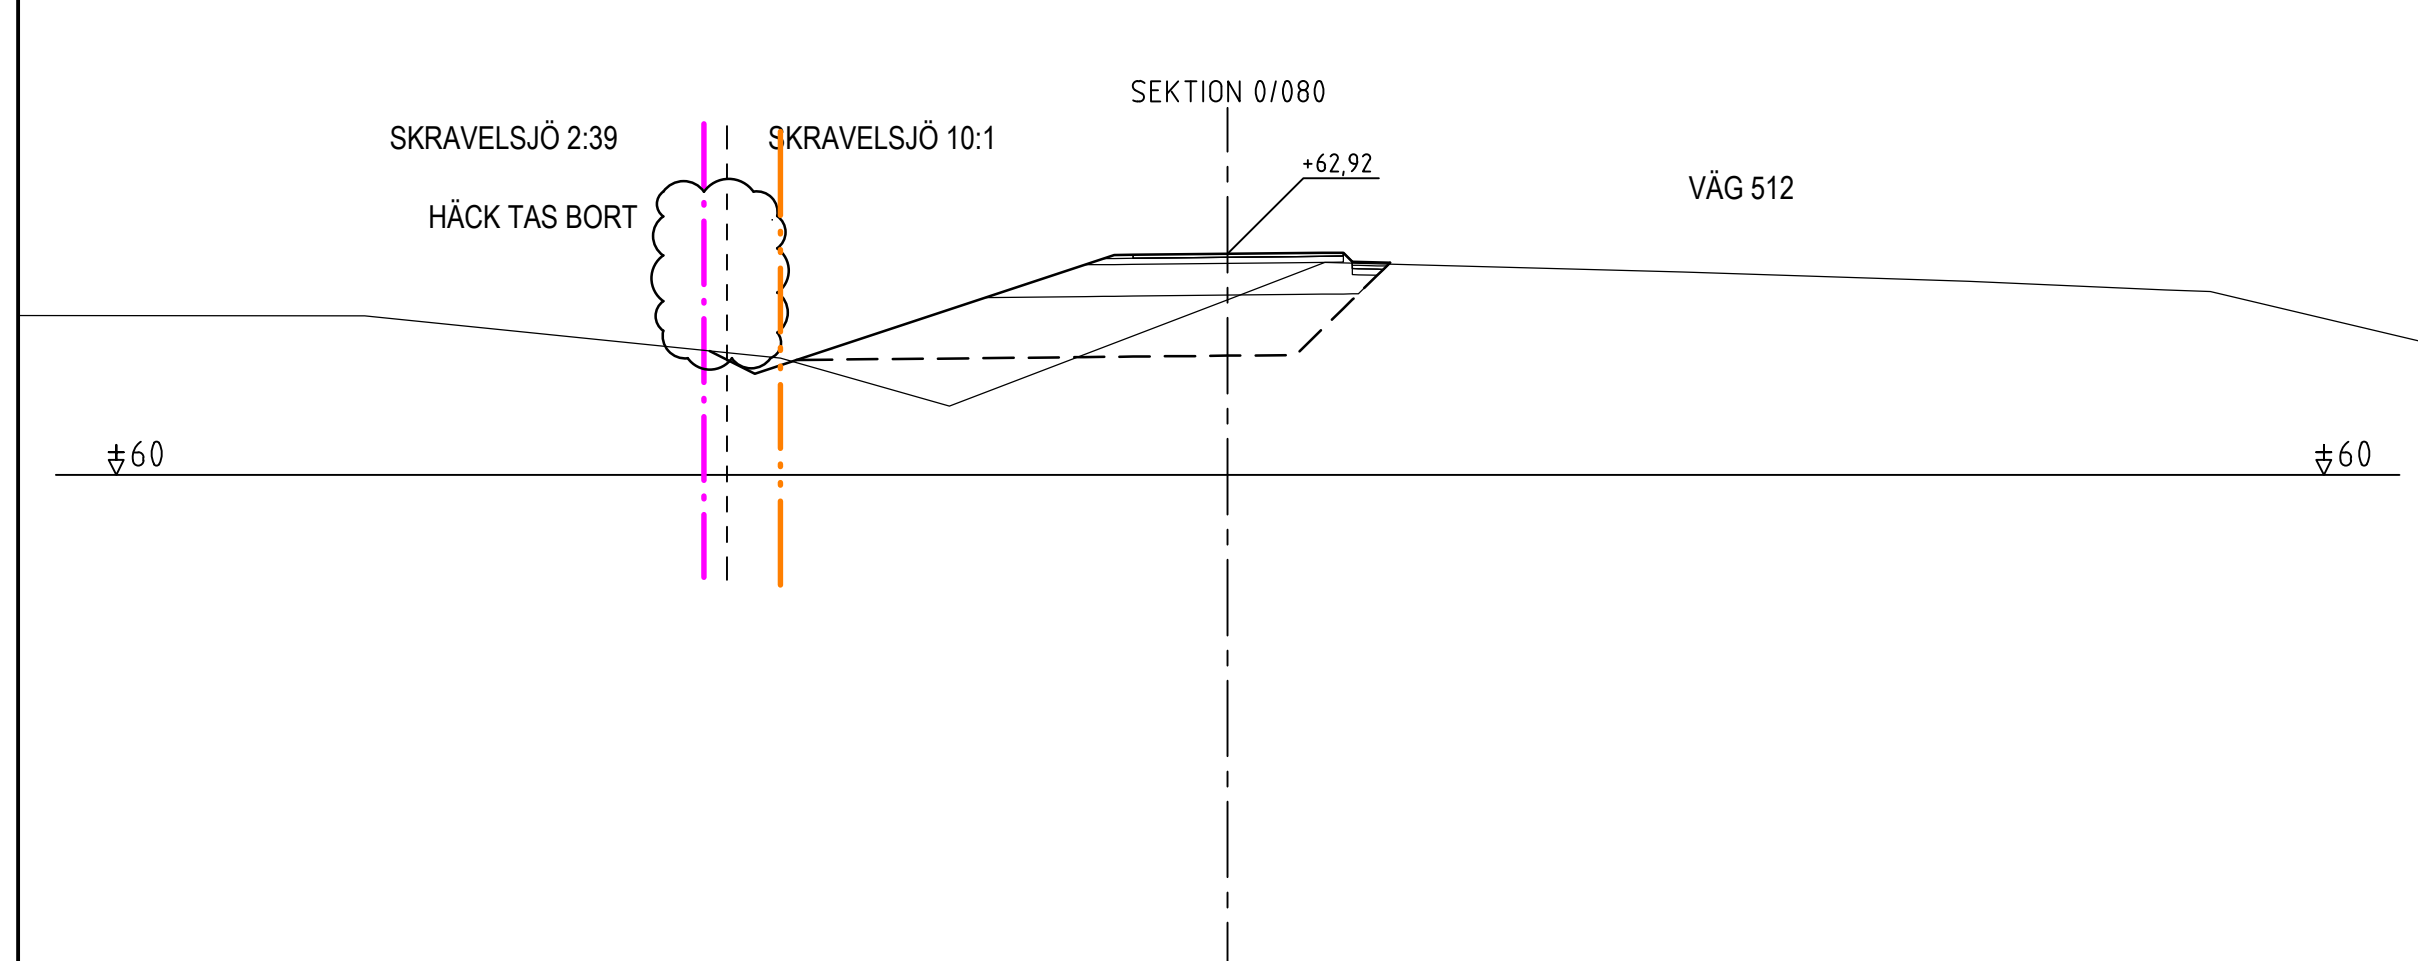
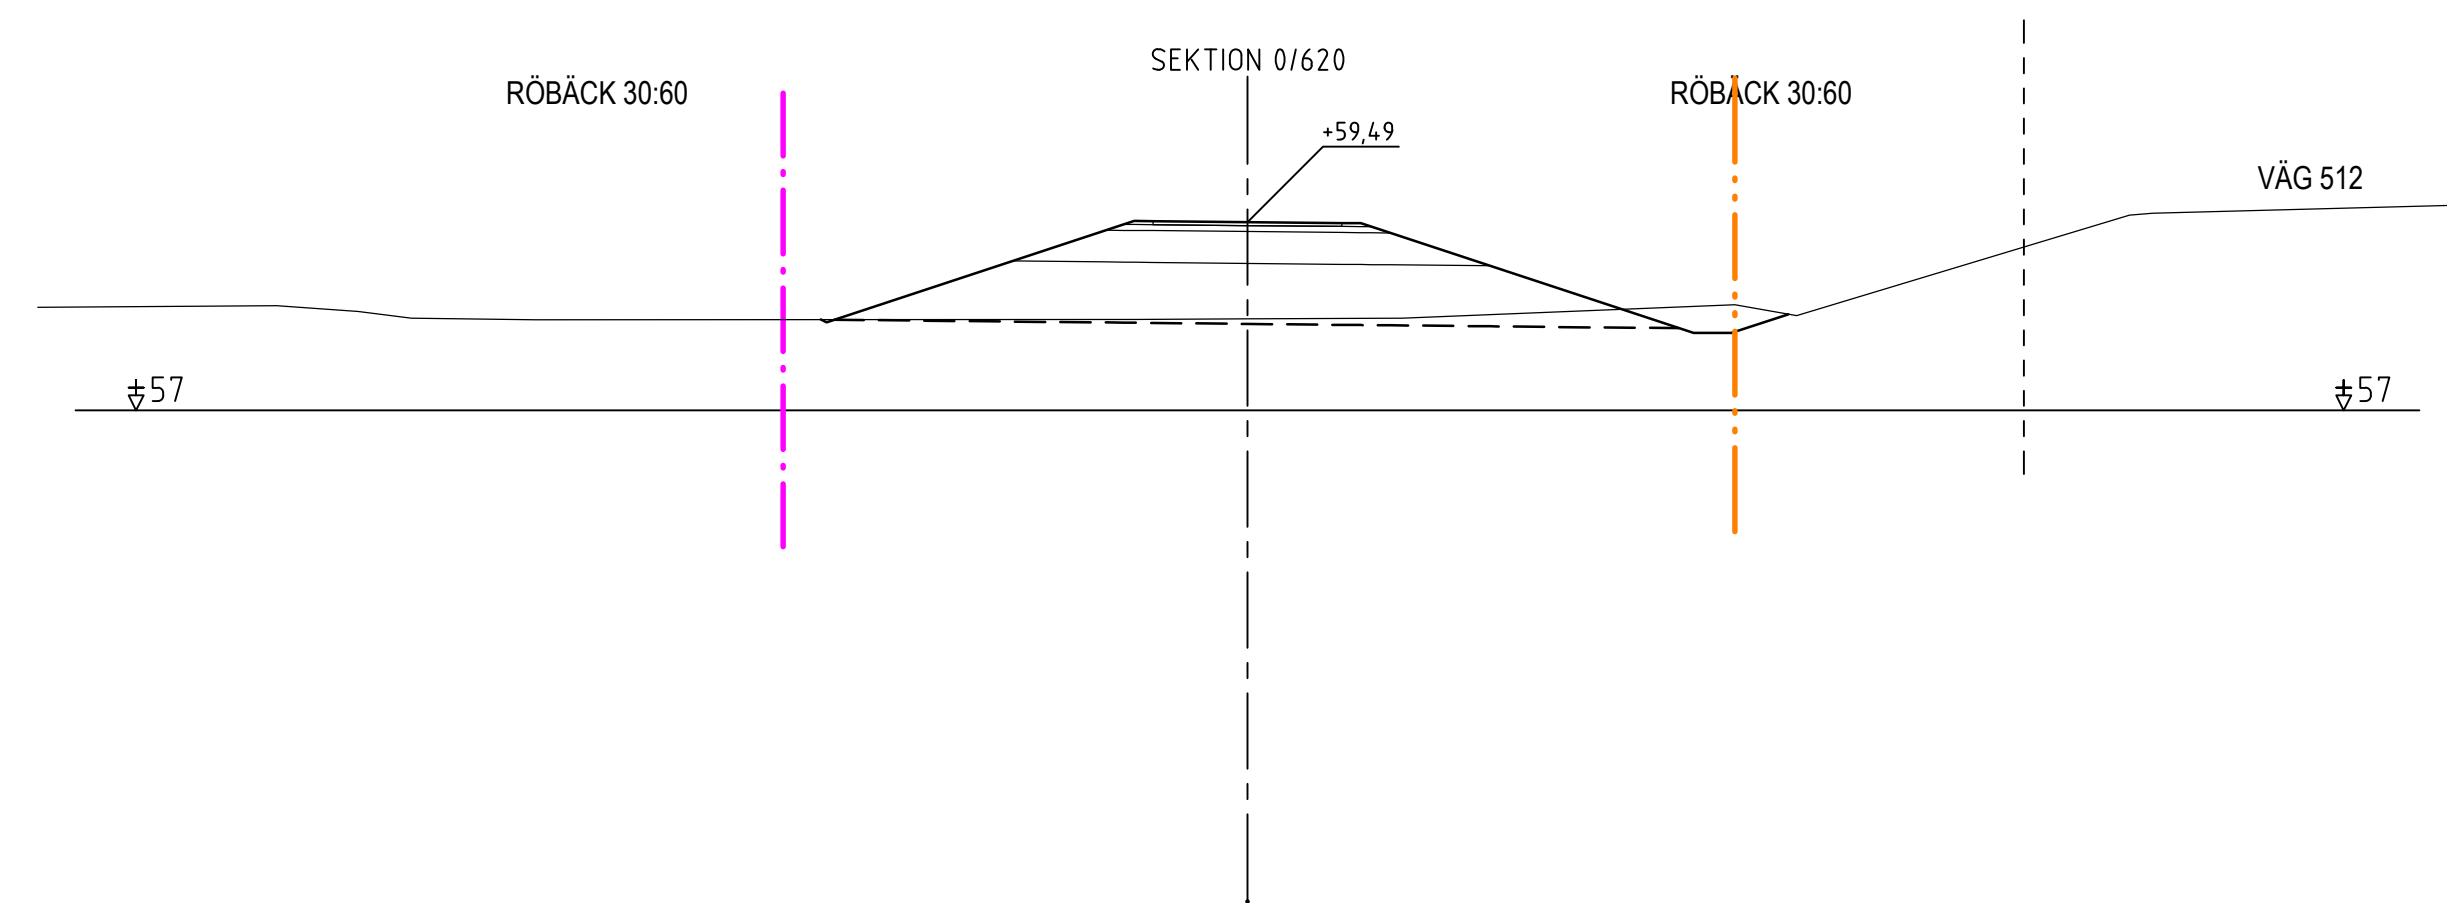


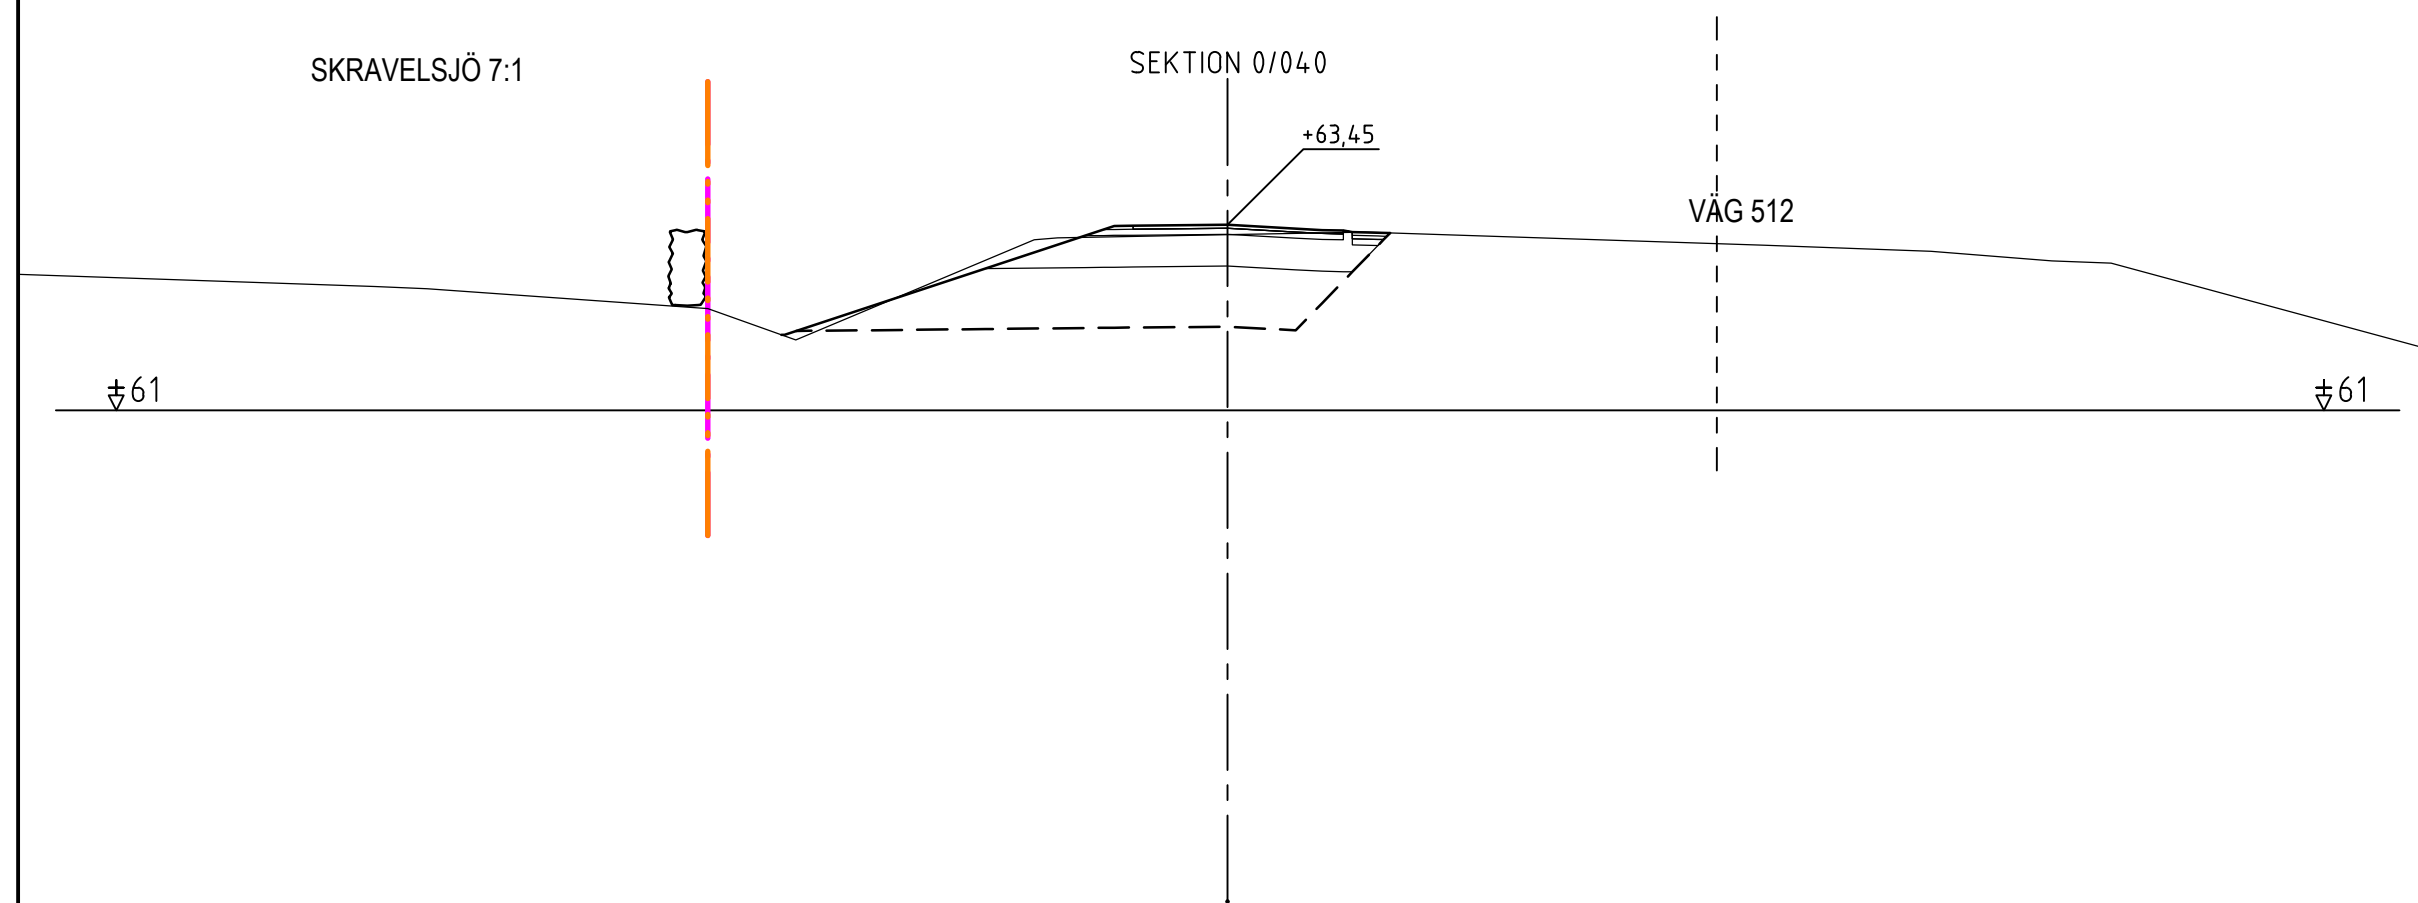

TECKENFÖRKLARING

	VÄGOMRÅDE SOM FASTSTÄLLS
	BEFINTLIGT VÄGOMRÅDE
	FASTIGHETSGRÄNS
	NIVÅ NY VÄGANLÄGGNING
	BEFINTLIG MARKNIVÅ
	TERRASS

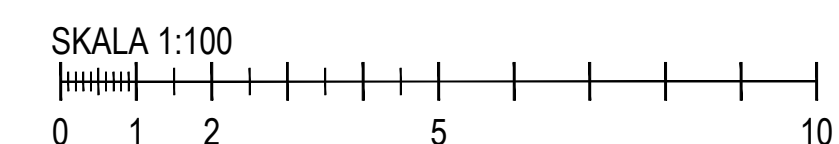

TYP AV PLAN		
GRANSKNINGSSTATUS / SYFTE		
HANDLINGSTYP		
SAMRÅDSSHANDLING		
DATUM	LEVERANS / ÄNDRINGS-PM	
2025-04-30		
OBJEKT		
GC RÖBÄCK - SKRAVELSJÖ		
DELMÅRÅDE / BANDDEL		
1 GCM-VÅG SKRAVELSJÖ - RÖBÄCK		
ANLÄGGNINGSEDEL		
01 GCM-VÅG		
OBJEKTNUMMER / KM	KONSTRUKTIONSNUMMER	
186036		
BESTÄLLARE	LEVERANTÖR	
 TRAFIKVERKET	 AFRY	
SKAPAD AV	UPPRÄGGSNUMMER	
M OLOFSSON	D0193356	
GÖRANÄS AV	ÄRVSÄNING	
L OLSSON	222470	
RITNINGSTYP		
SEKTIONSRTITNING		
TEKNIKNOMÅDE / INNEHÅLL		
V ÅGUTFORMNING OCH TRAFIK		
BESKRIVNING		
TVÅRSEKTIONER GCM-VÅG		
SKALA	FORMAT	FÖRVALTNINGSNUMMER
1:100	A1	
RITINGSNUMMER	BLAD	NÄSTA BLAD
011T0901		BET