


TYPSEKTION KANTSTENSBUNDEN GCM-VÄG

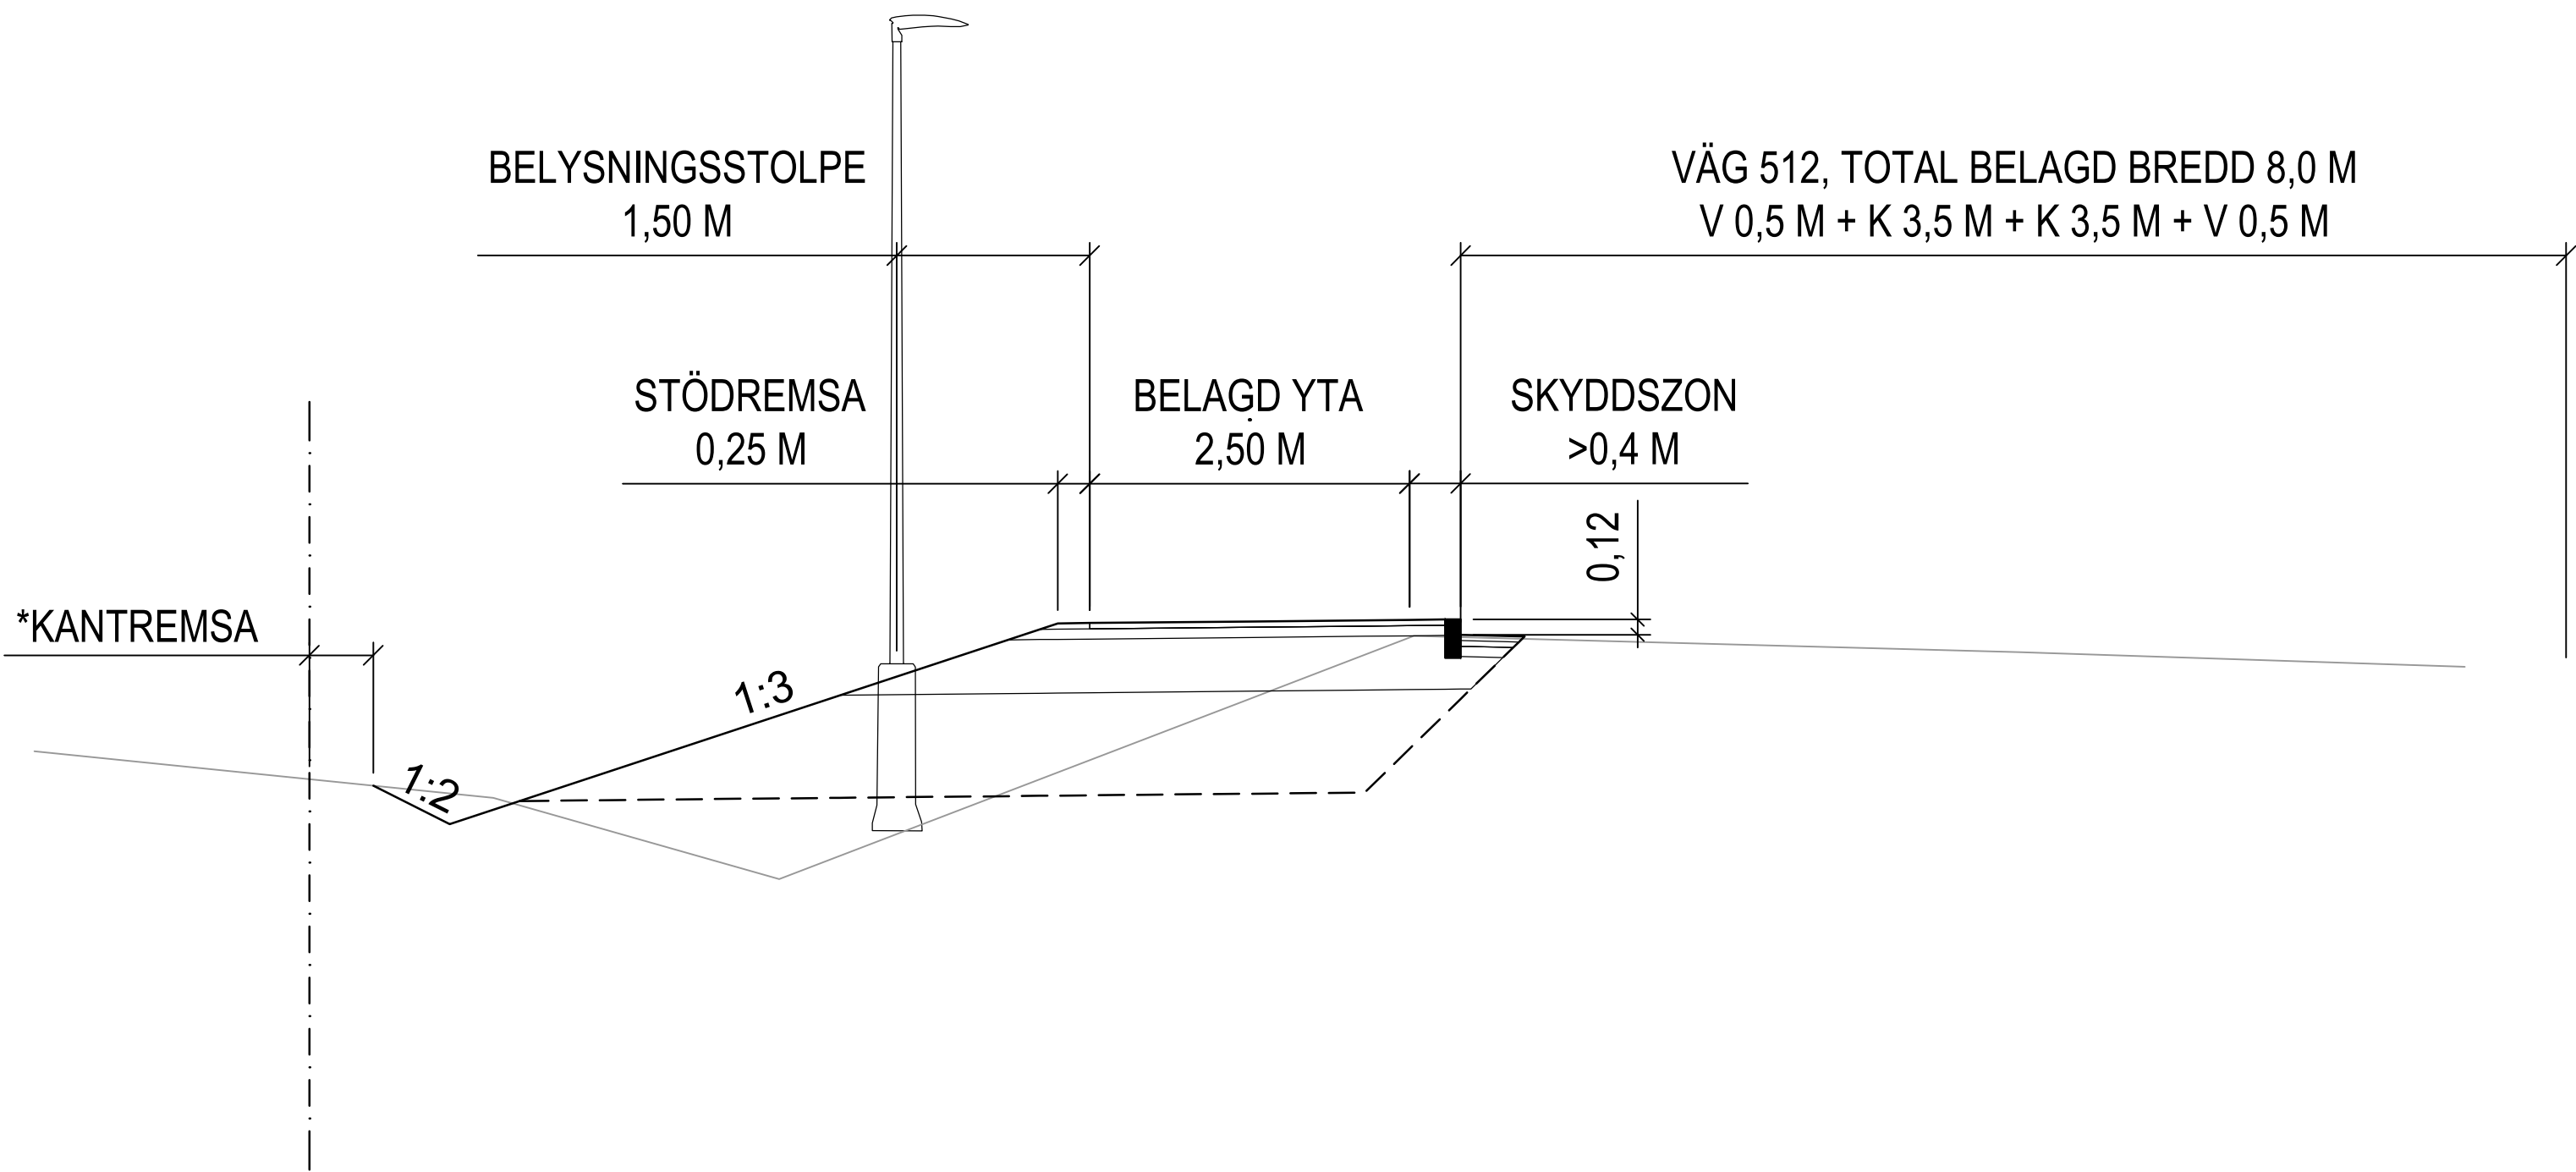


TECKENFÖRKLARING

- MARKNIVÅ EFTER OMBYGGNAD
- ÖVERBYGGNADSLAGER
- TERRASS
- BEFINTLIG MARKNIVÅ
- VÄGOMRÅDESGRÄNS SOM FASTSTÄLLS

*KANTREMSA

KANTREMSANS BREDD STYRS AV MARKSLAG
TOMTMARK = 0,0 M
ÅKERMARK = 0,5 M
SKOGSMARK = 2,0 M

TYPSEKTION FRILIGGANDE GCM-VÄG

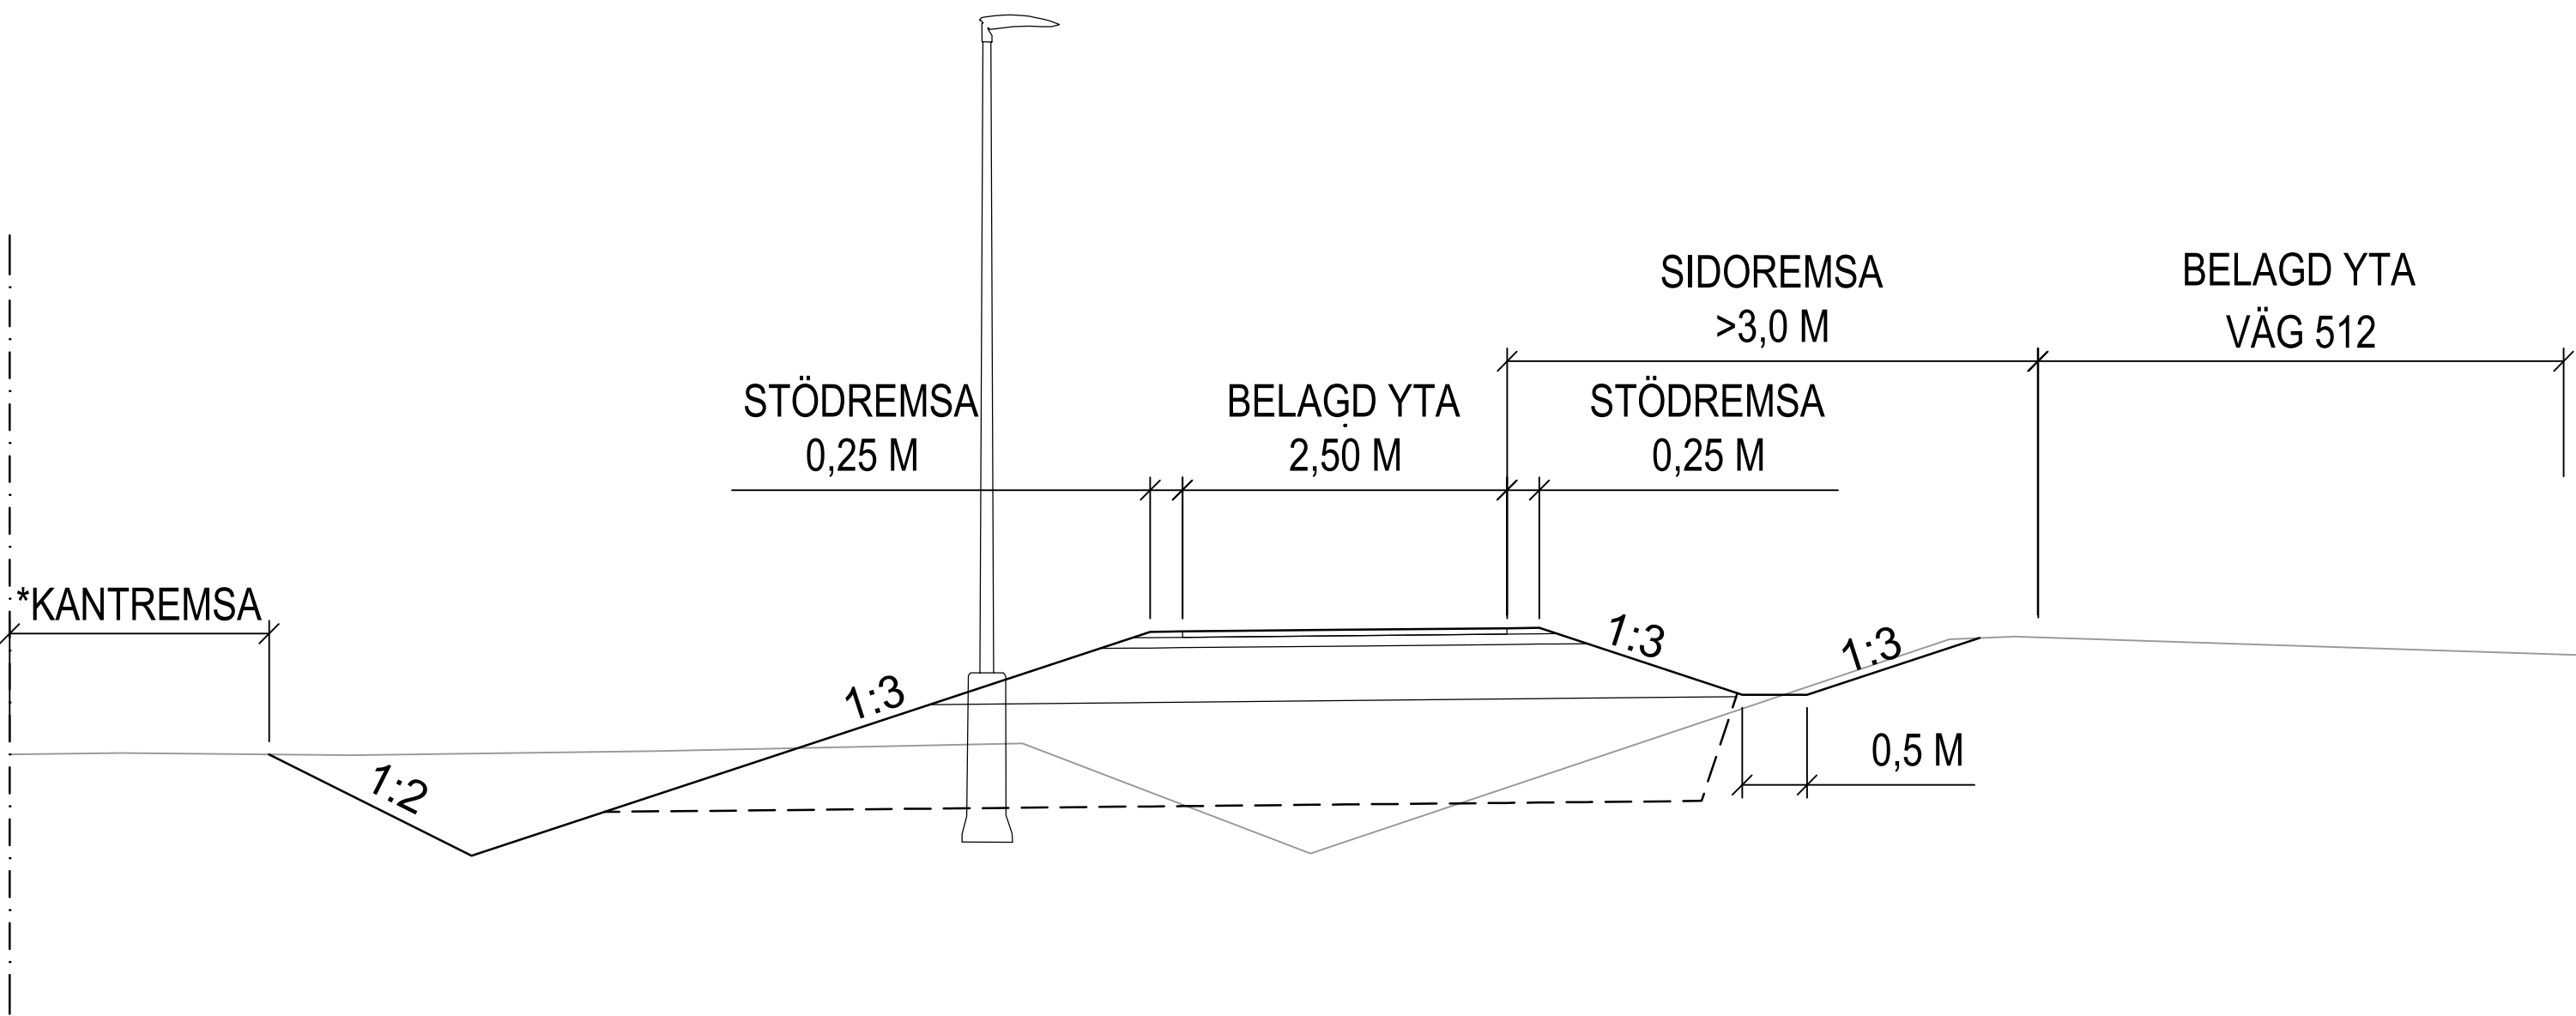

TYP AV PLAN		VÄGPLAN	
GRANSKNINGSSTATUS / SYFTE		GODKÄND	
HANDLINGSTYP		SAMRÅDSHANDLING	
DATUM	2025-04-30	LEVERANS / ÄNDRINGS-PM	
OBJEKT	GC RÖBÄCK - SKRAVELSJÖ		
DELOMRÅDE / BANDEL	1 GCM-VÄG SKRAVELSJÖ - RÖBÄCK		
ANLÄGGNINGDEL	01 GCM-VÄG		
OBJEKTNUMMER / KM	186036	KONSTRUKTIONNUMMER	
BESTÄLLARE	TRAFIKVERKET	LEVERANTÖR	AFRY
SKAPAD AV	M OLOFSSON	UPPDRAGSNUMMER	D0193356
GODKÄND AV	L OLSSON	ÄNDRING	222470
RITNINGSTYP	SEKTIONS-RITNING		
TEKNIKOMRÅDE / INNEHÅLL	T VÄGUTFORMNING OCH TRAFIK		
BESKRIVNING	TYPSEKTIONER GCM-VÄG		
SKALA	1:50	FORMAT	A1
RITNINGNUMMER	101T0401	FÖRVALTNINGSNUMMER	
BLAD	NÄSTA BLAD	BET	

