




TYPSEKTION E4 UNDER FAUNABRO KM 0/425
SKALA 1:100

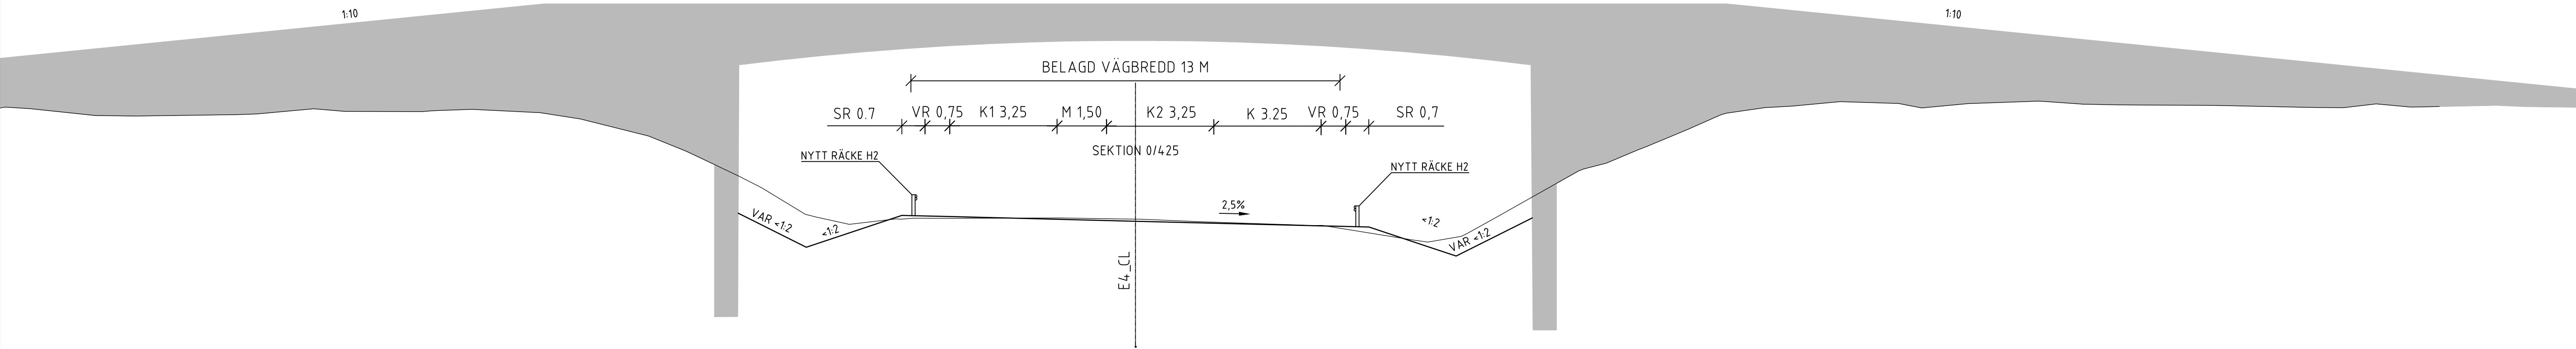



TYPSEKTION E4 UNDER FAUNABRO MED TILLFÄLLIG FÖRBIFART KM 0/425
SKALA 1:200

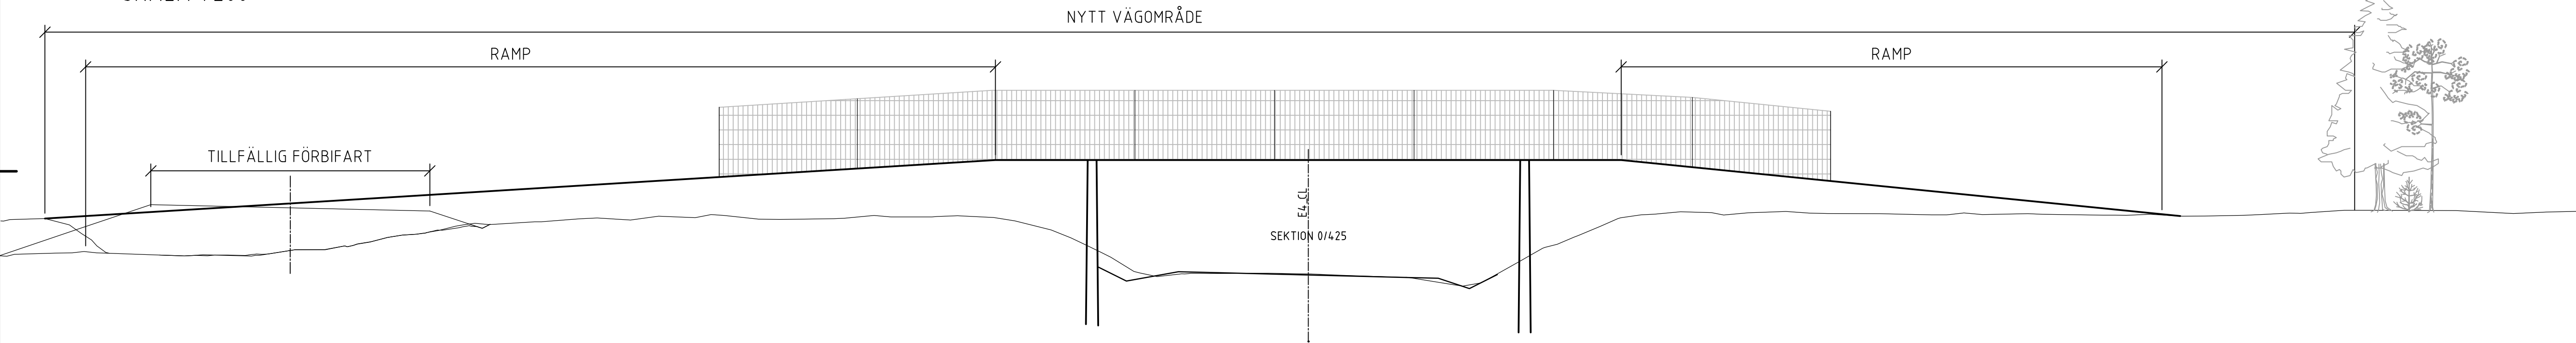

TYPSEKTION E4 VILTSTÄNGSEL ALLMÄN VÄG

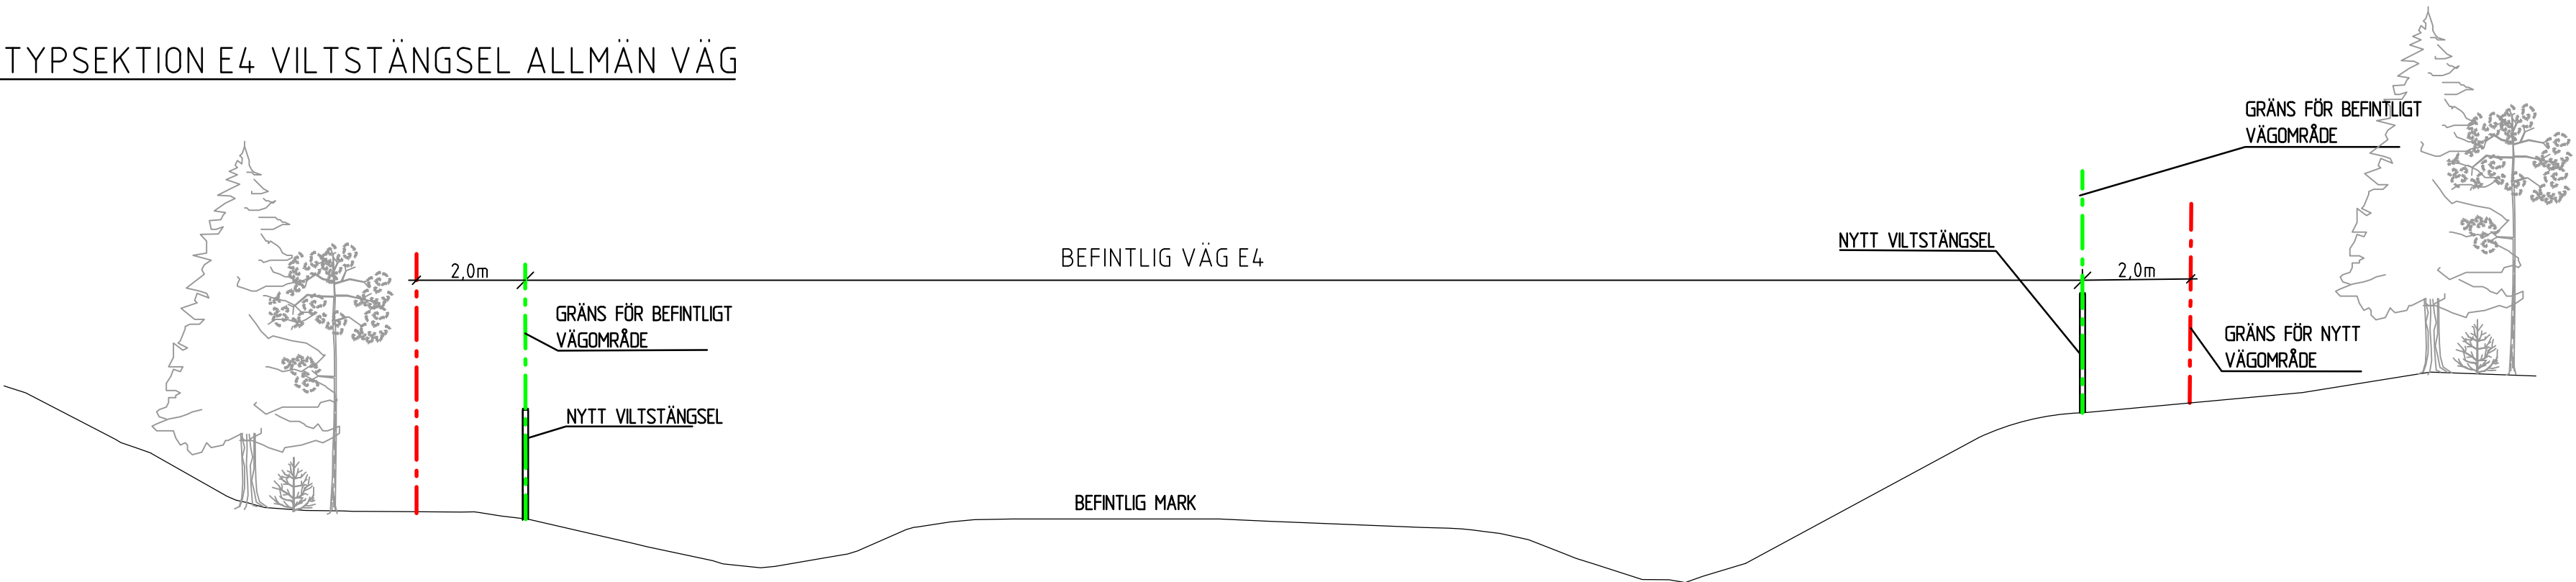

TYPSEKTION VILTSTÄNGSEL ENSKILD VÄG

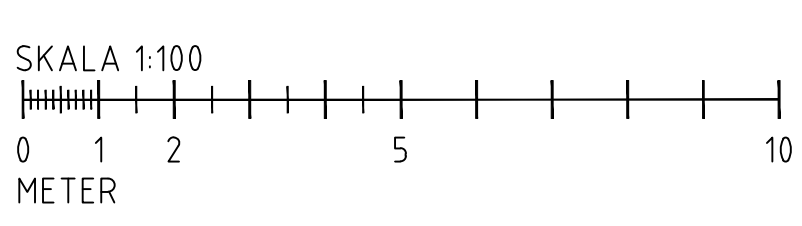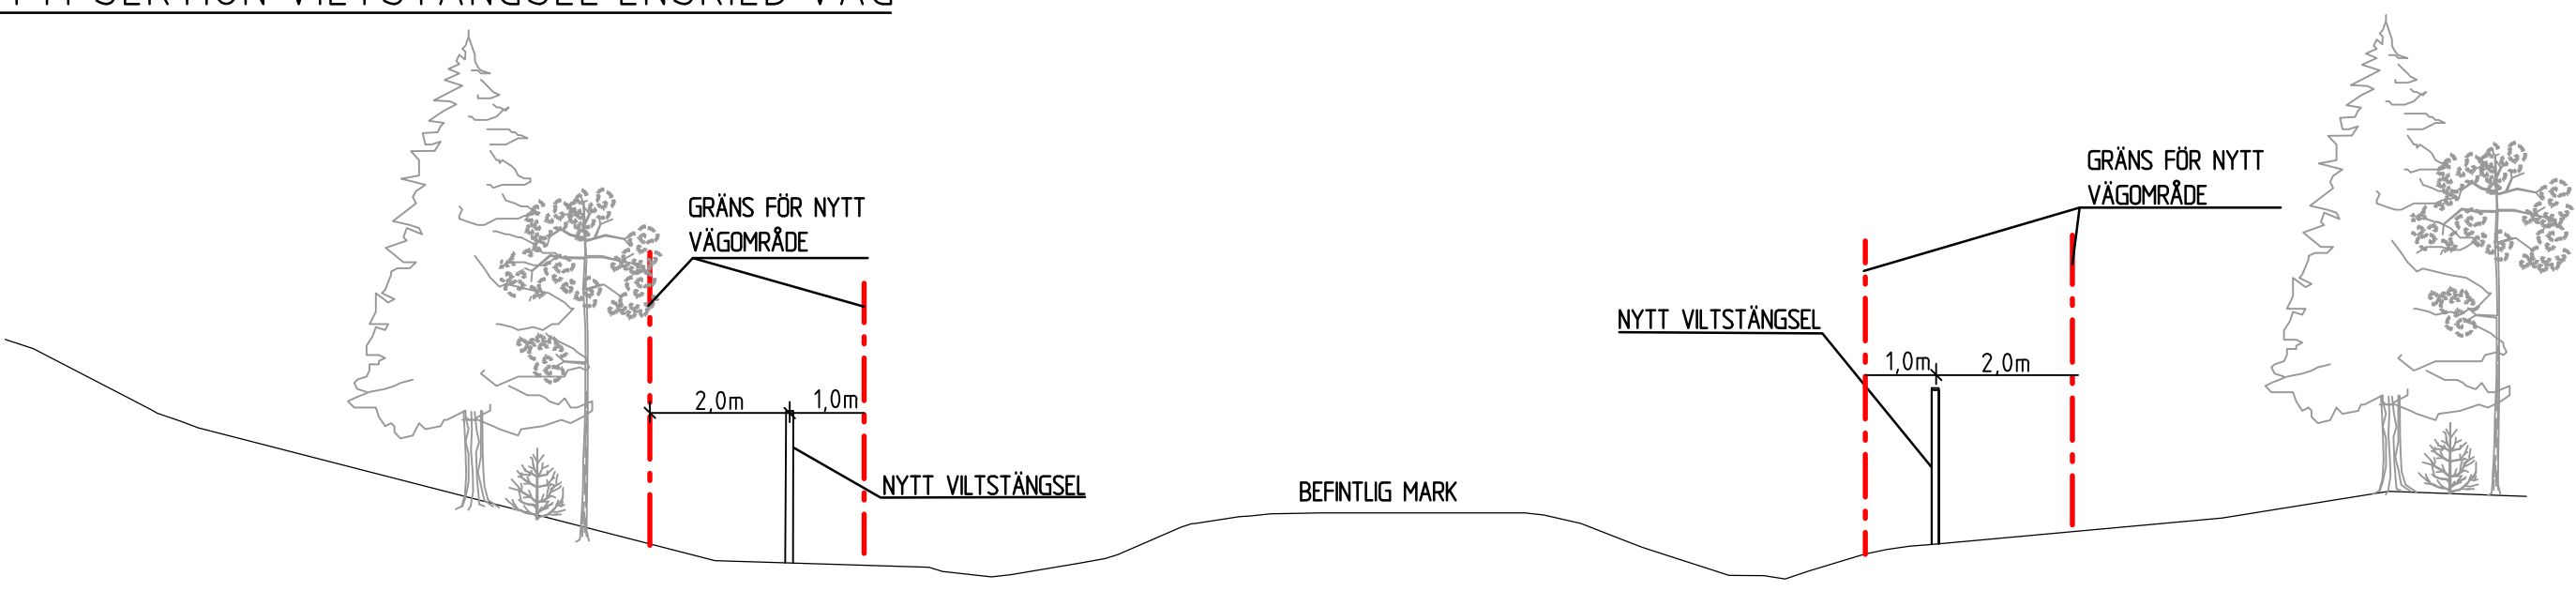

TYP AV PLAN		VÄGPLAN	
GRANSKNINGSSTATUS / SYFTE		GRANSKNINGSHANDLING	
HANDLINGSTYP		GRANSKNINGSHANDLING	
DATUM		2025-03-20	
OBJEKT		E4 HÅKNÄSKÅLEN FAUNABRO	
DELOMRÅDE / BANDEL		GEMENSAMT	
ANLÄGGNINGSDEL		GEMENSAMT	
OBJEKTNUMMER / KM		185137	
BESTÄLLARE		TRAFIKVERKET	
SKAPAD AV		E.NYGGREN	
GODKÄND AV		A.OSMANOVSKI	
RITNINGSTYP		PLAN	
TEKNIKOMRÅDE / INNEHÅLL		VÄGUTFORMNING OCH TRAFIK	
BESKRIVNING		TYPSEKTIONER HÅKNÄS E4 OCH TILLFÄLLIG FÖRBIFART	
SKALA		1:100	
RITNINGNUMMER		000T0401	
FORMAT		A1	
FÖRVALTNINGSNUMMER			
BLAD		NÄSTA BLAD	
BET			