





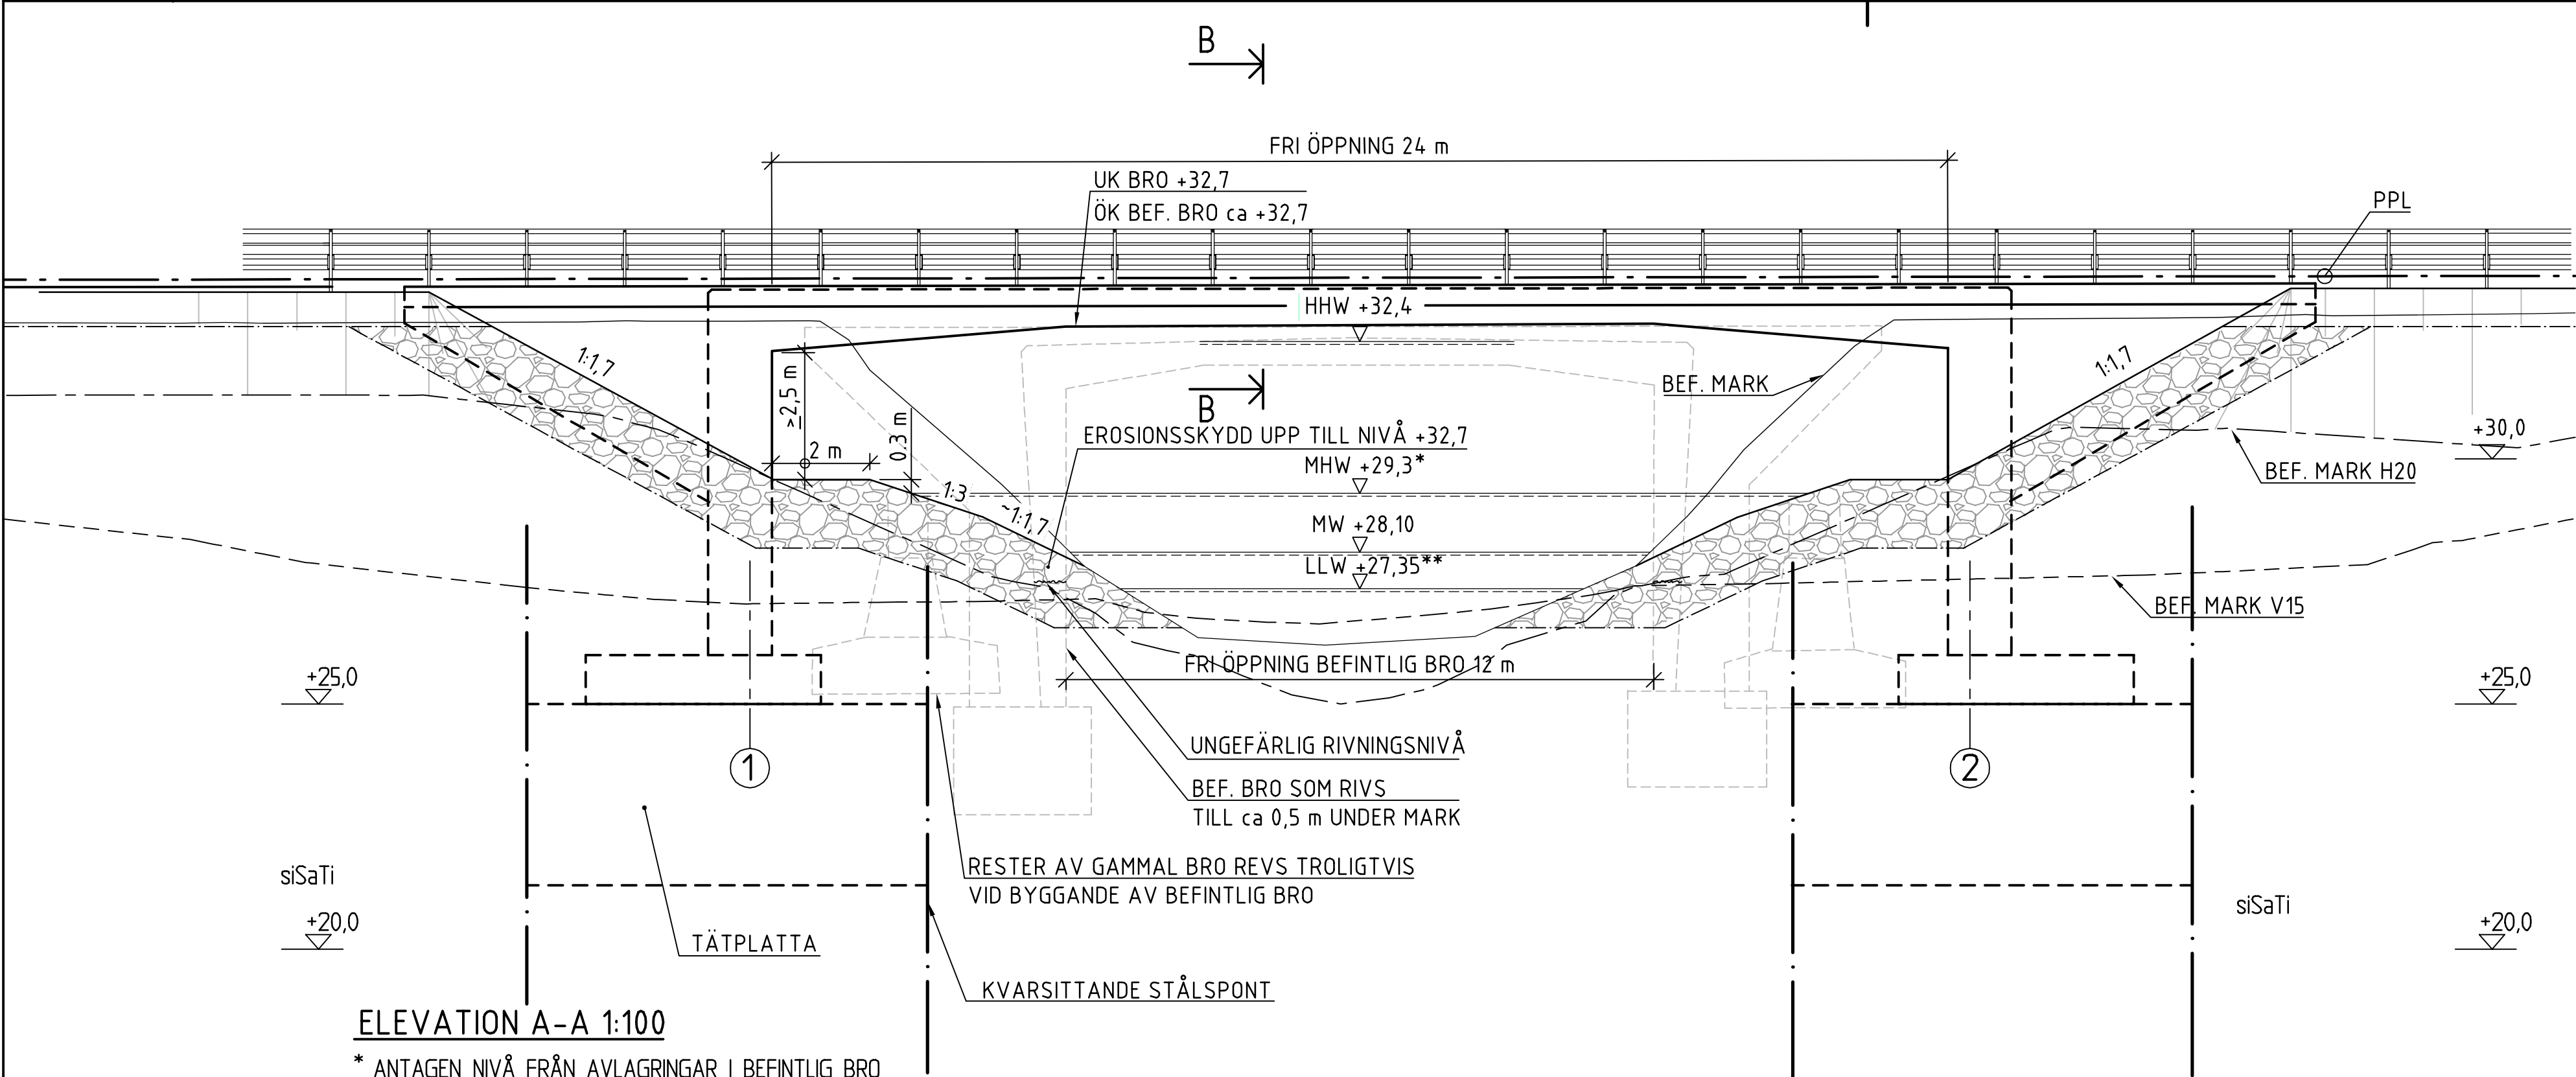


COORDINATSYSTEM:
SYSTEM I PLAN: SWEREF 99 23 15
SYSTEM I HÖJD: RH 2000

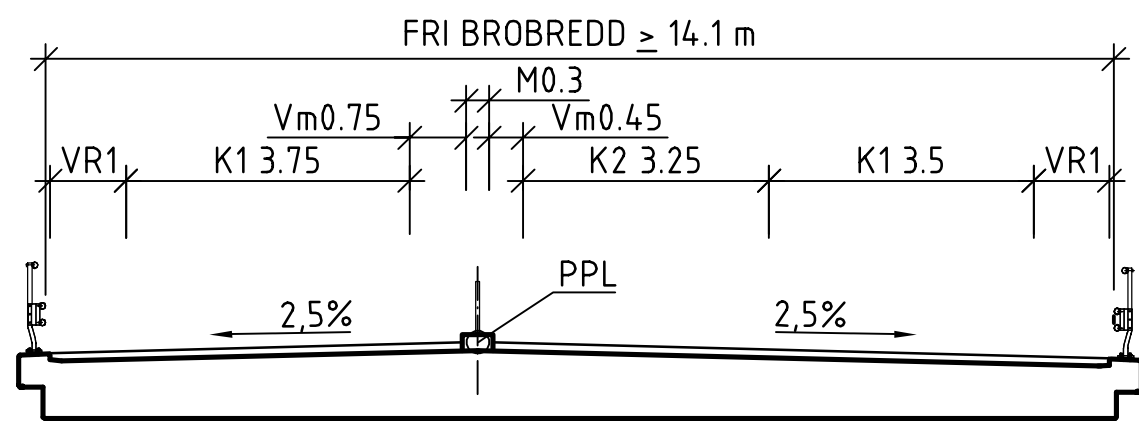

	FLÖDE m³/s	FLÖDESHASTIGHET m/s
HÖGVATTENFÖRING, HHQ-100 peak	35,1	0,35
HÖGVATTENFÖRING, HHQ-100	27	1,34 (+28,8)*
MEDELHÖGVATTENFÖRING, MHQ	13	1,12 (+28,1)*
MEDELVATTENFÖRING, MQ	1,1	0,80 (+27,6)*
MEDELLÅGVATTENFÖRING, MLQ	0,1	<0,1
LÅGVATTENFÖRING, LQ-50 ÅR	0,02	<0,1
FAKTOR FÖR MOMENTANFLÖDE, HQ:	1,3	
AVRINNINGSMRÅDETS STORLEK	98,3 km²	
SJÖANDEL	0,2 %	

HYDROLOGISKA UPPGIFTER
UPPRÄTTADE AV WSP, DATUM: 2019-10-07
* AVSER HÖGSTA VATTENHASTIGHETER SOM UPPKOMMER VID NIVÅ INOM ()

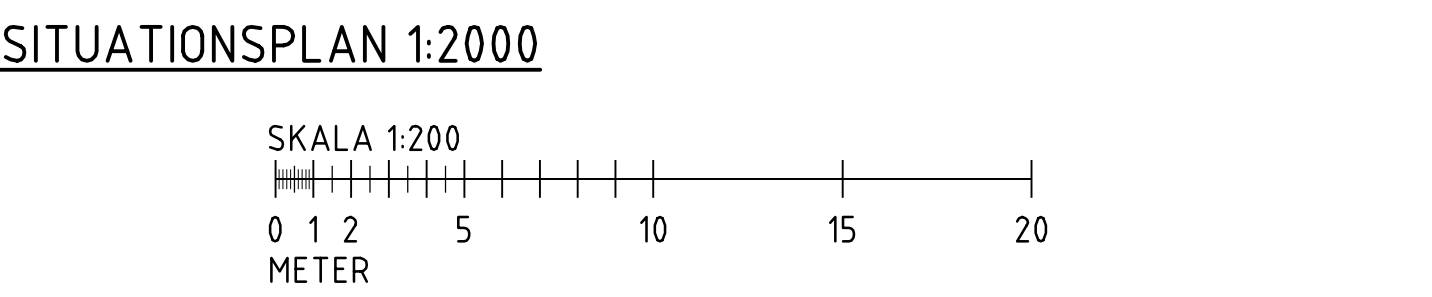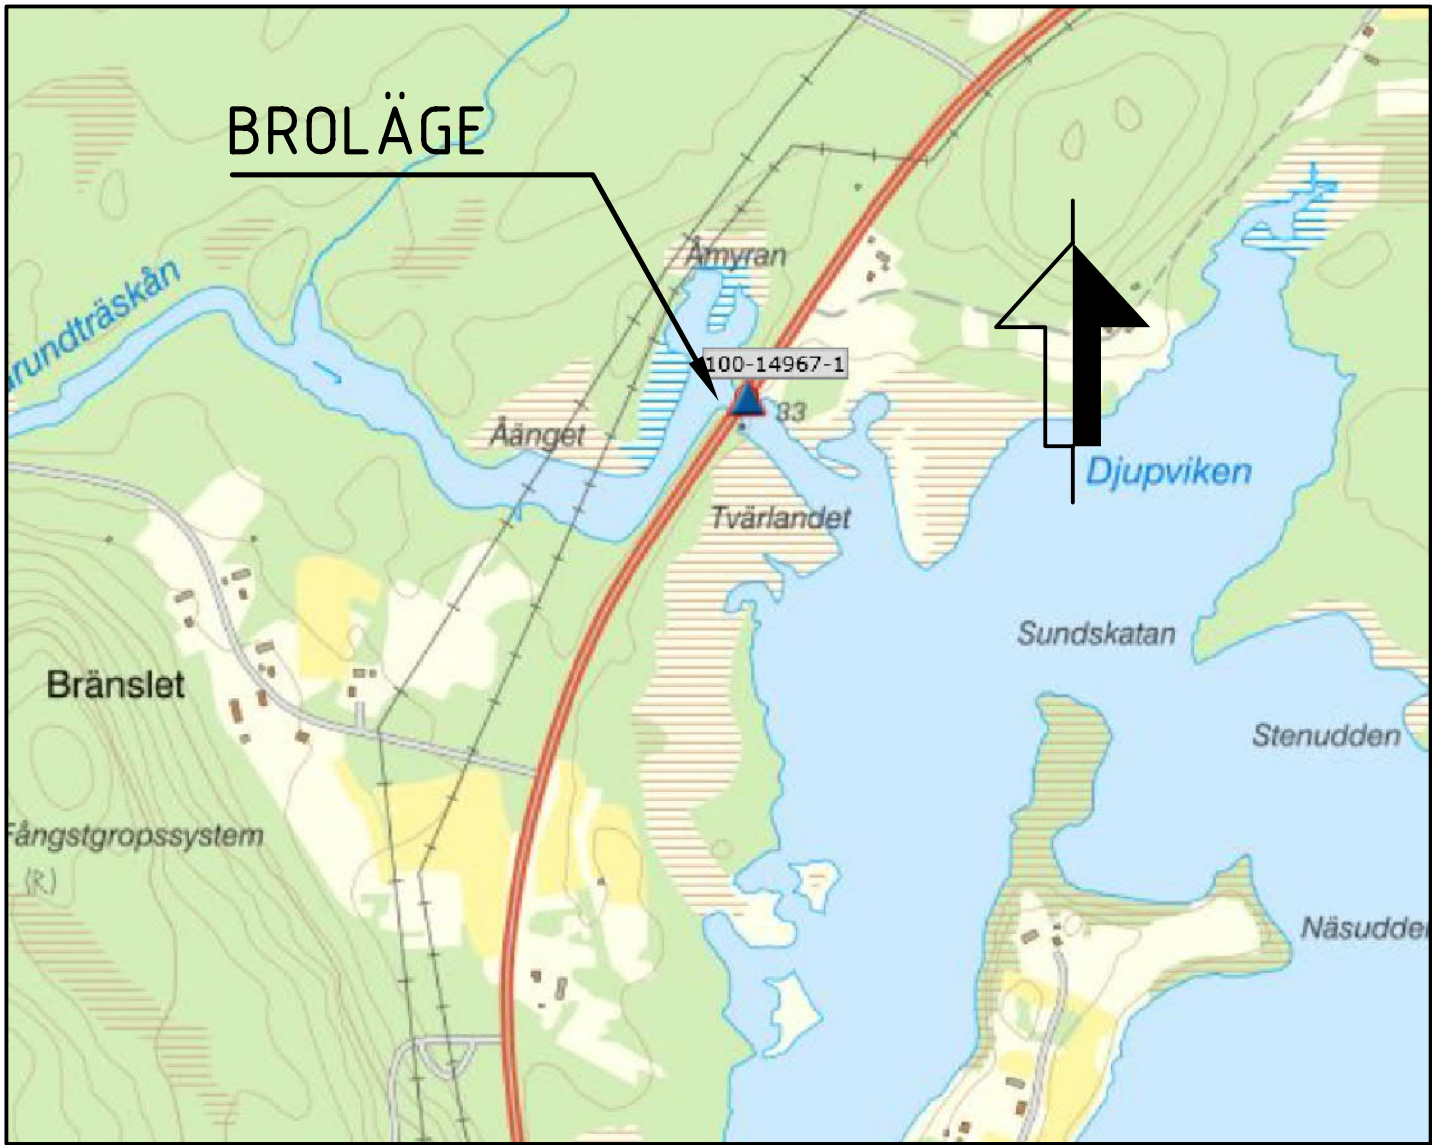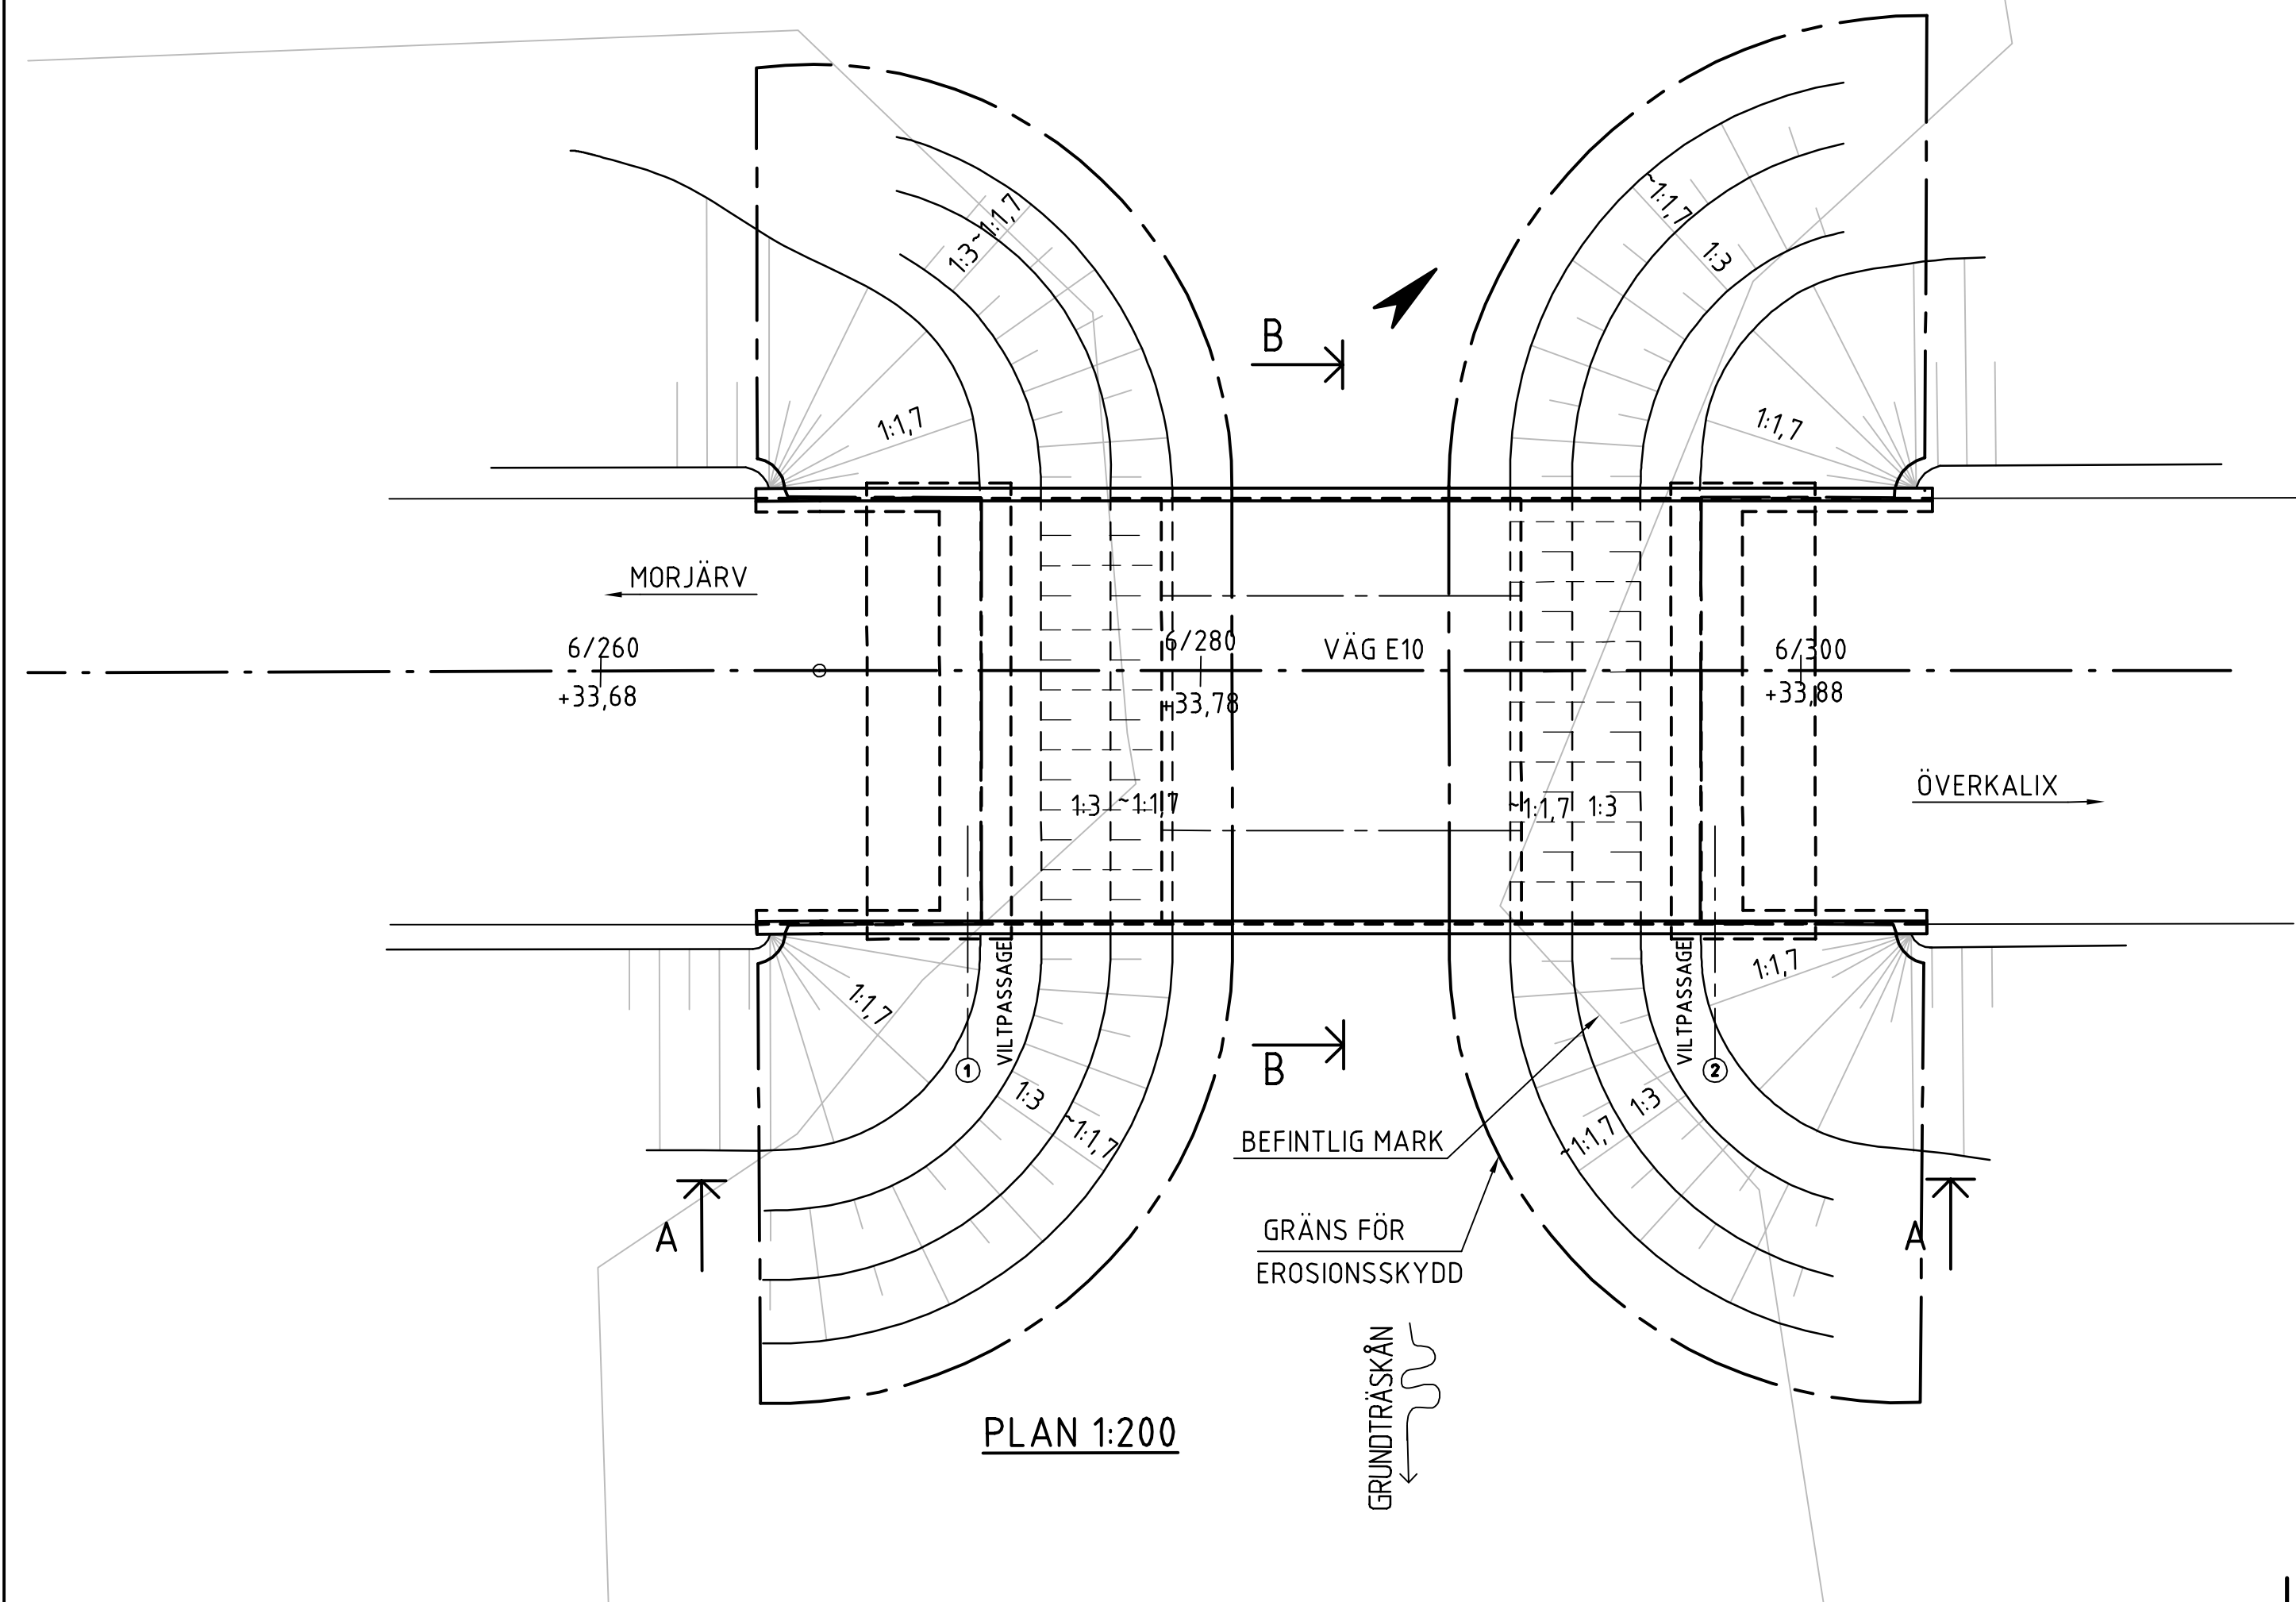

Bilaga 7b

TYP AV PLAN

GRANSKNINGSSTATUS / SYFTE

HANDLINGSTYP

DATUM

OBJEKT

DELOMRÅDE / BANDDEL

ANLÄGGNINGSDEL

OBJEKTNUMMER / KM

BESTÄLLARE

SKAPAD AV

GODKÄND AV

RITNINGSTYP

TEKNIKOMRÅDE / INNEHÅLL

BESKRIVNING

FÖRSLAGSSKISS

SKALA

RITNINGSNUMMER

VÄGPLAN

GRANSKNINGSHANDLING

2021-03-05

MORJÄRV-V. SVARTBYN

KALIX OCH ÖVERKALIX KOMMUN

VÄG E10, GRUNDTRÄSKÄN

880919

TRAFIKVERKET

C. NORRMAN

JOAKIM NORÉN

FÖRSLAGSSKISS

BRO

BRO ÖVER GRUNDTRÄSKÄN N VÄSTANNÄS EROSIONSSKYDD

FÖRSLAGSSKISS

1:100

143K2022

LEVERANS / ÄNDRINGS-FM

KONSTRUKTIONSNUMMER

LEVERANTÖR

UPPDRAGSNUMMER

AVDELNING

FÖRVALTNINGSNUMMER

NÄSTA BLAD

BET