
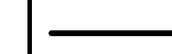


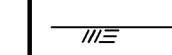

TECKENFÖRKLARING

-  NY VÄGPROFIL
-  BEFINTLIG VÄGPROFIL / MARK
-  ANSLUTANDE VÄG (HÖGER/VÄNSTER)
-  VÄGTRUMMA

KOORDINATSYSTEM: SWEREF 99 23 15
HÖJDSYSTEM: RH 2000

TYP AV PLAN **VÄGPLAN**

GRANSKNINGSSTATUS / SYFTE
GRANSKNINGSHANDLING

DATUM: 2021-03-05
OBJEKT: MORJÄRV-V. SVARTBYN

DELOMRÅDE / BANDEL: KALIX OCH ÖVERKALIX KOMMUN

ANLÄGGNINGSDEN: VÄG E10
OBJEKTNUMMER / KM: 880919


BESTÄLLARE: TRAFIKVERKET
LEVERANTÖR: 

SKAPAD AV: PATRIK FORS
GODKÄND AV: JOAKIM NOREN
UPPDRAGSNUMMER: 10226773
AVDELNING: 5540

RITNINGSTYP: PROFIL
TEKNIKOMRÅDE / INNEHÅLL: VÄGUTFORMNING OCH TRAFIK
BESKRIVNING: FÖRSLAGSKISS TILLFÄLLIG FÖRBIFART GRUNDTRÄSKÄN

SKALA: 1:2000
RITNINGSSKISS: 101T0325
BLAD: NÄSTA BLAD: BET

Bilaga 7d

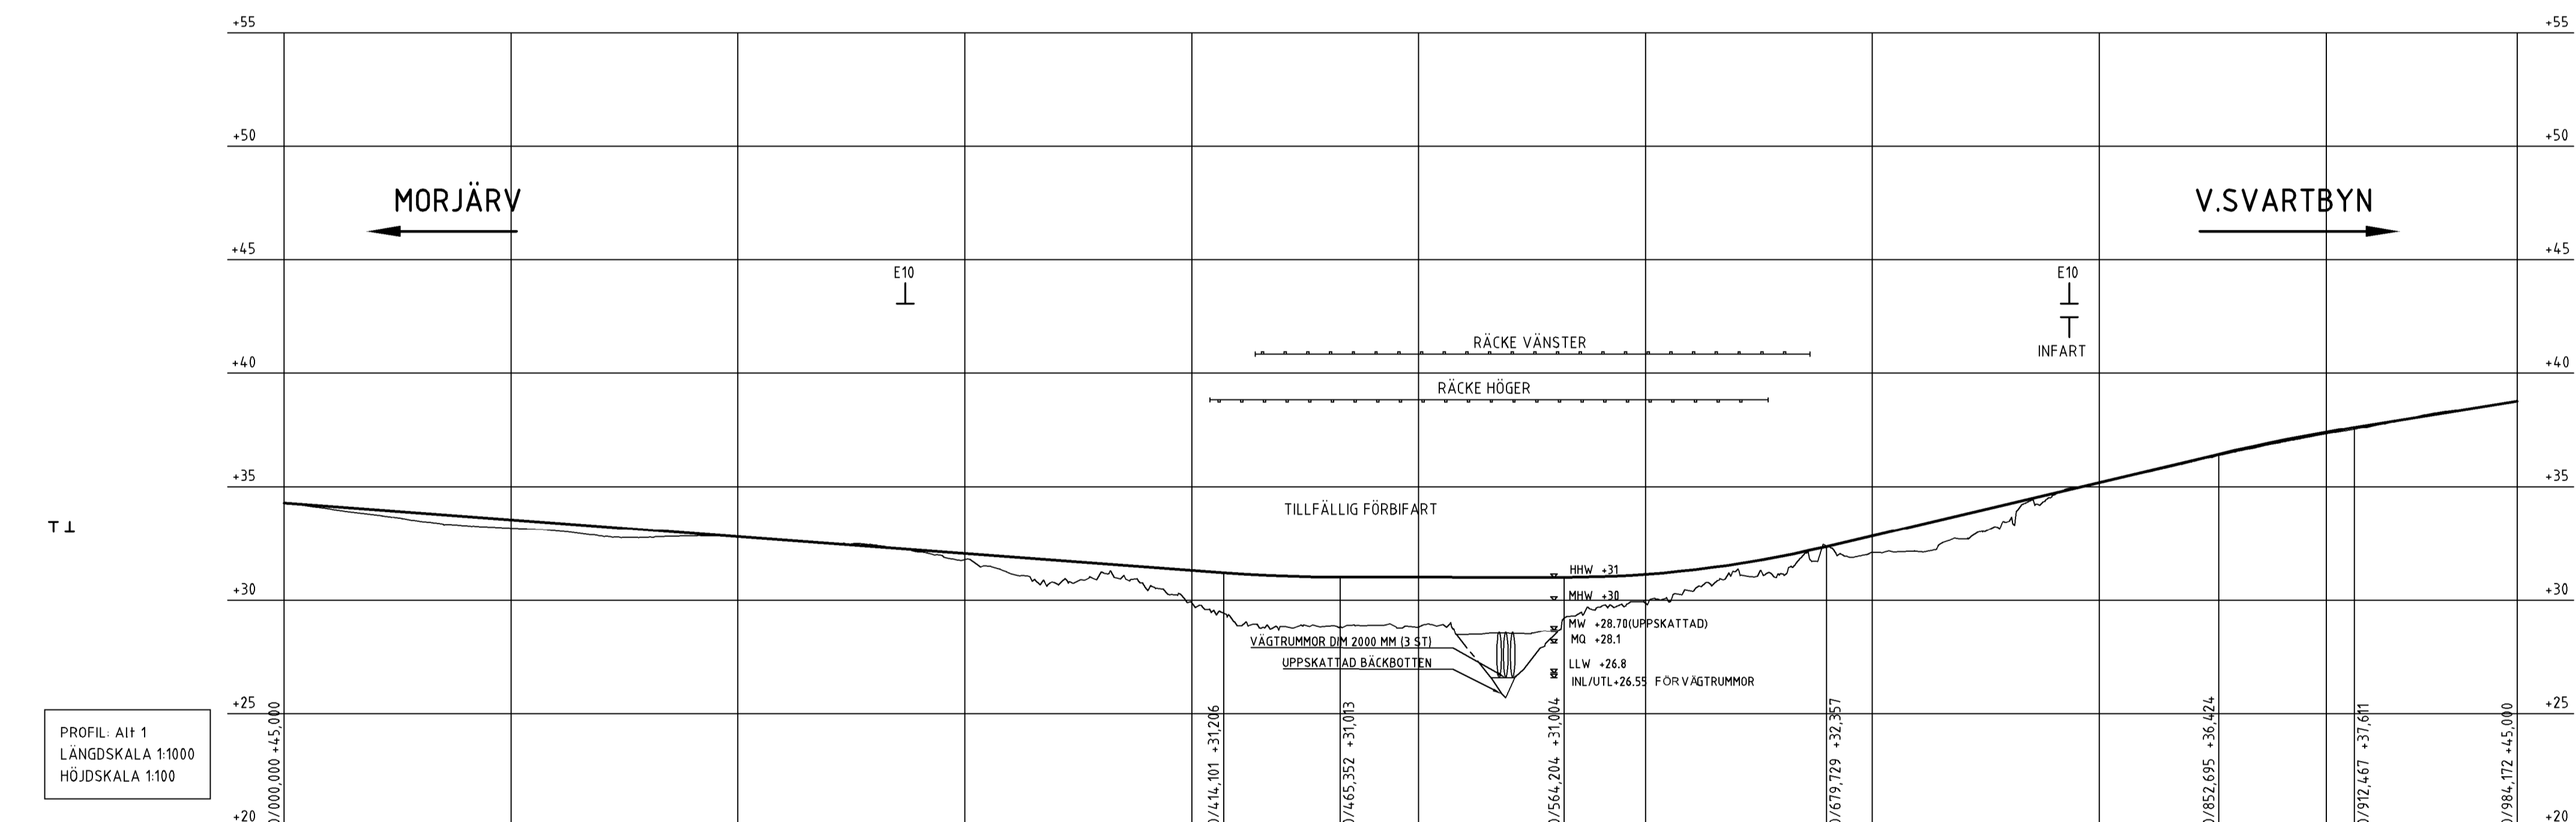

PROFILDATA	-0.74%										RV 7000.00										-0.04%										RV 4892.52										2.35%										RV 8163.03										1.62%	
PROFILINJE	+34.13	+33.98	+33.83	+33.68	+33.54	+33.39	+33.24	+33.09	+32.94	+32.79	+32.65	+32.50	+32.35	+32.20	+32.05	+31.90	+31.76	+31.61	+31.46	+31.31	+31.16	+31.06	+31.02	+31.01	+31.01	+31.01	+31.01	+31.00	+31.03	+31.13	+31.32	+31.58	+31.93	+32.36	+32.83	+33.30	+33.77	+34.24	+34.71	+35.18	+35.66	+36.13	+36.59	+37.02	+37.40	+37.73	+38.06	+38.38	+38.70	
LÅNGMÄTNING	0/100										0/200										0/300										0/400										0/500										0/600										0/700										0/800										0/900	
PLANDATA	L 154.03										A 81.65 L 16.67										R 400.00 L 202.34										A 81.65 L 16.67										R 350.00 L 82.69										A 76.38 L 16.67										L 67.77										A 76.38 L 16.67										R 350.00 L 64.85										A 76.38 L 16.67										A 81.65 L 16.67										A 81.65 L 16.67										R 400.00 L 99.07										A 81.65 L 16.67										L 88.27									
TVÄRFALL	135.21										0/397.10										0/497.10										0/597.10										0/697.10										0/797.10										0/897.10										0/997.10										53.52	
ÖVERBYGGNAD	
MARKSLAG	
JORDART	

