



TYPSEKTION A-A: TILLFÄLLIG FÖRBIFART ÖVER GRUNDTRÄSKÅN

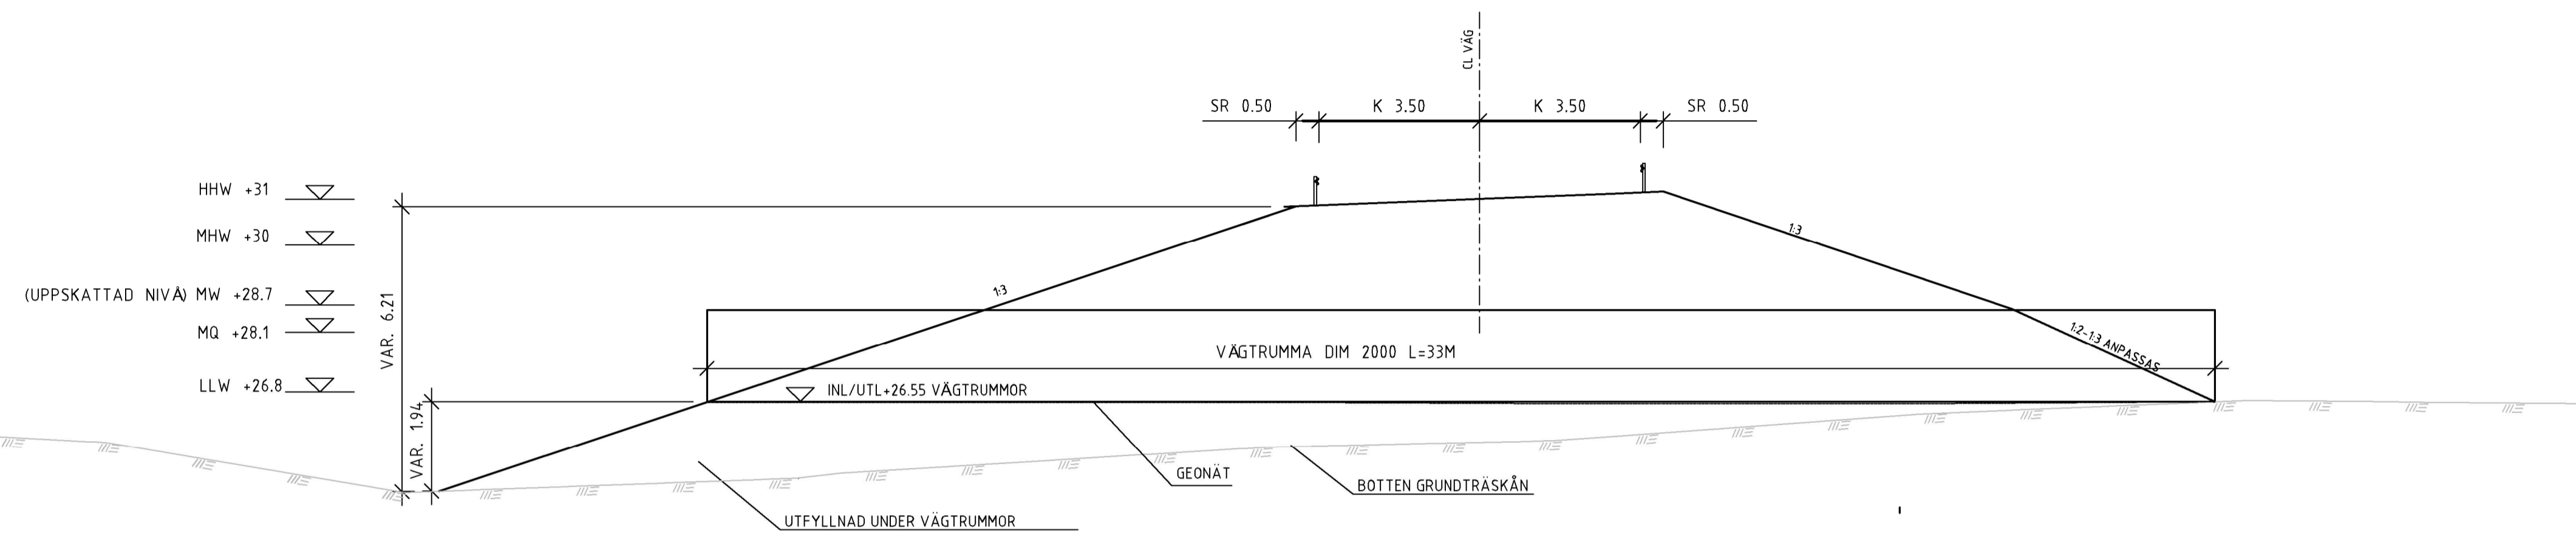

TYPSEKTION B-B: TILLFÄLLIG FÖRBIFART GRUNDTRÄSKÅN

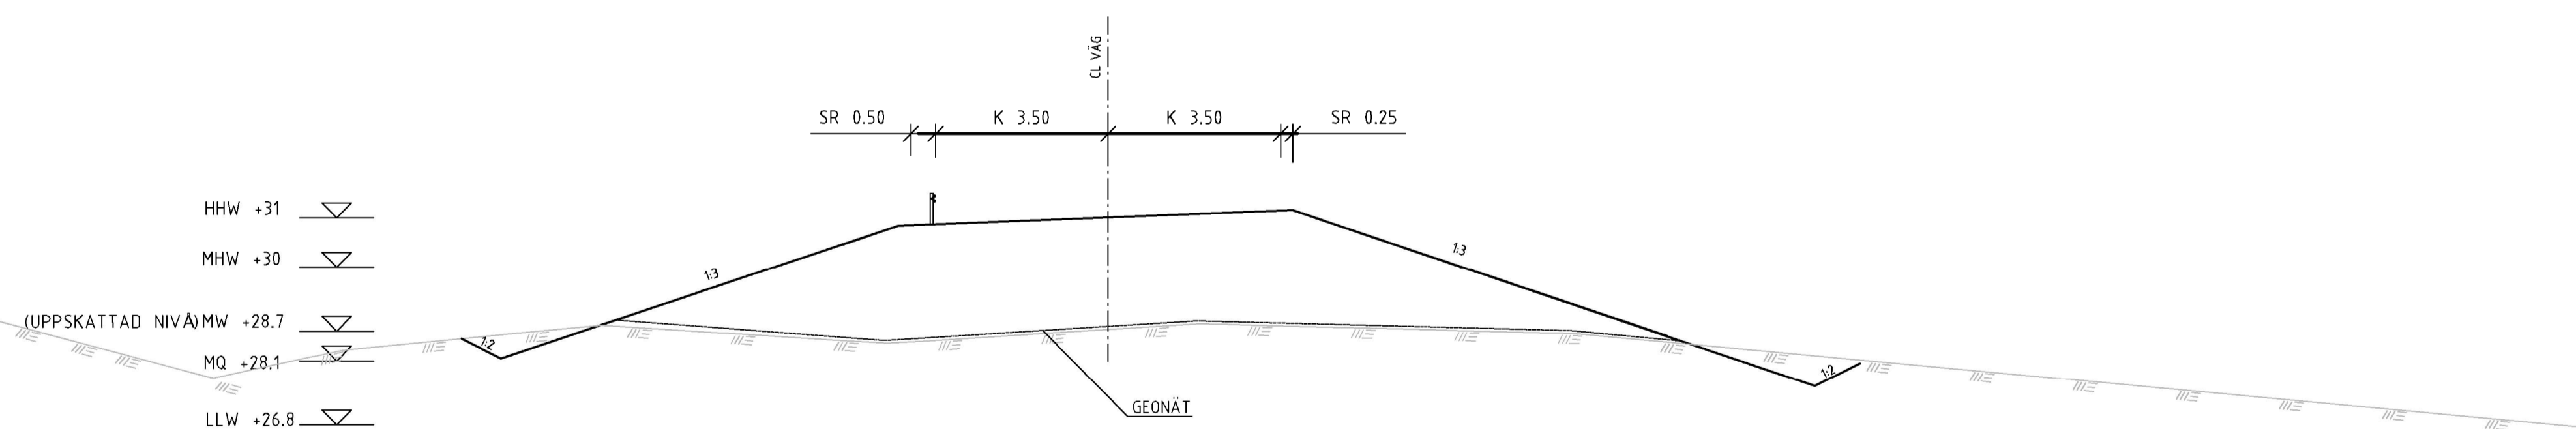

Bilaga 7e

TYP AV PLAN		VÄGPLAN	
GRANSKNINGSSTATUS / SYFTE			
HANDLINGSTYP			
GRANSKNINGSHANDLING			
DATUM		LEVERANS / ÄNDRINGS-PM	
2021-03-05			
OBJEKT			
MORJÄRV-V. SVARTBYN			
DELOMRÅDE / BANDEL			
KALIX OCH ÖVERKALIX KOMMUN			
ANLÄGGNINGSGRÄNS			
VÄG E10			
OBJEKTNUMMER / KM		KONSTRUKTIONNUMMER	
880919			
BESTÄLLARE		LEVERANTÖR	
TRAFIKVERKET		wsp	
SKAPAD AV		UPPDRAGSNUMMER	
P FORS		10226773	
GODKÄND AV		ÄVDELNING	
JOAKIM NORÉN		5540	
RITNINGSTYP			
SEKTION			
TEKNIKOMRÅDE / INNEHÅLL			
VÄGUTFORMNING OCH TRAFIK			
BESKRIVNING			
FÖRSLAGSSKISS TYPSEKTION TILLFÄLLIG FÖRBIFART GRUNDTRÄSKÅN			
SKALA	FORMAT	FÖRVALTNINGSNUMMER	
1:100	A1		
RITNINGSGRUPP	BLAD	NÄSTA BLAD	BET
101T0425			

