SEKTION A-A
VÄG 546 -0/075

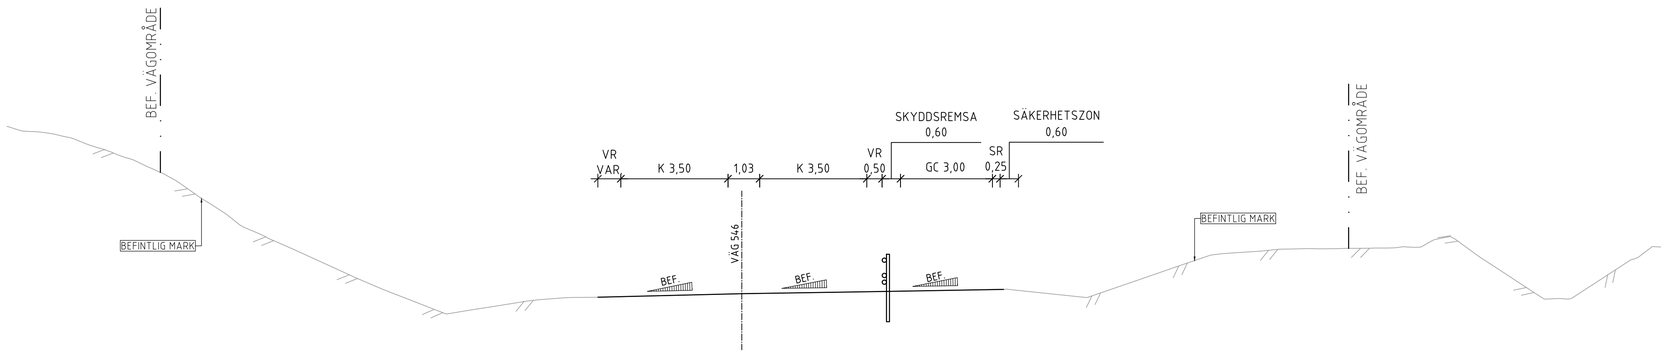

SEKTION B-B
VÄG 546-BUSSHÅLLPLATS

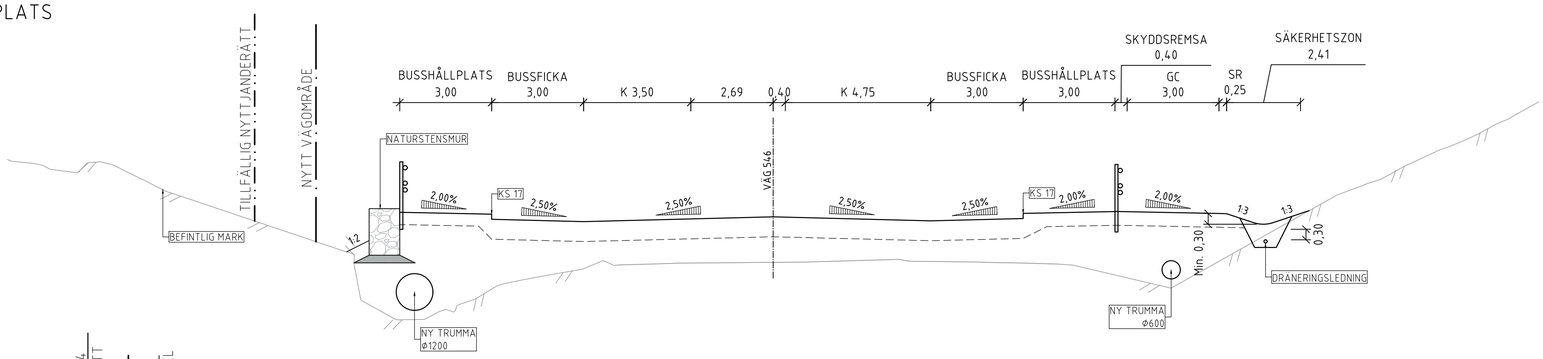

SEKTION C-C
NORRA CIRCULATIONPLATS

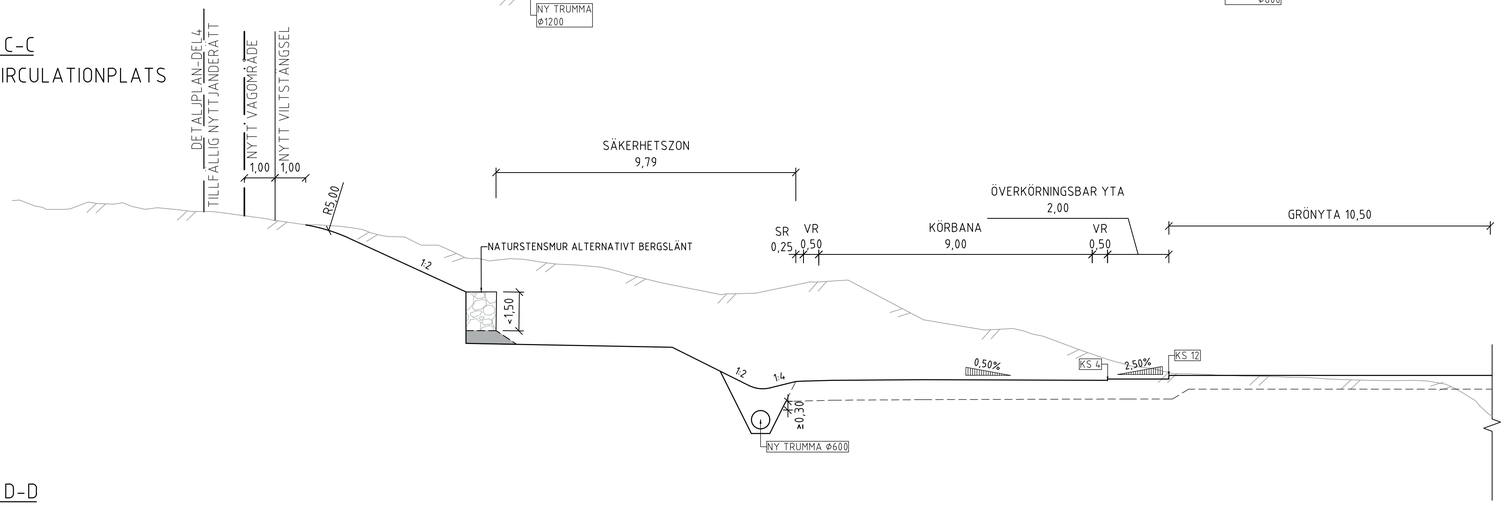

SEKTION D-D
RV40 NORRA AVFARTSRAMP OCH PÅFARTSRAMP

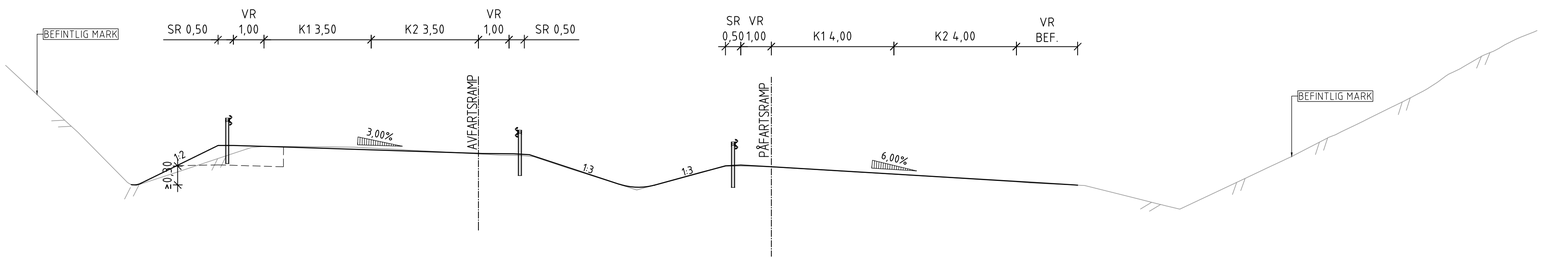

SKALA 1:100

0 1 2 5 10

METER

TYP AV PLAN	VÄGPLAN
GRANSKNINGSSTATUS / SYFTE	FÖR GRANSKNING
HANDLINGSTYP	
DATUM: 2026-02-27	LEVERANS / ÄNDRINGS-PM
OBJEKT	FLYGPLATSMOTET LANDVETTER
DELOMRÅDE / BANDEL	FLYGPLATSMOTET
ANLÄGGNINGDEL	FLYGPLATSMOTET LANDVETTER
OBJEKTNUMMER: 180165	KONSTRUKTIONSNUMMER
BESTÄLLARE: TRAFIKVERKET	LEVERANTÖR: PUREINFRA
SKAPAD AV: P JANGID	UPPDRAGSNUMMER: 10164
GODKÄND AV: C VON FREYMANN	AVDELNING: CIVIL
RITNINGSTYP	TYPSEKTIONER
TEKNIKOMRÅDE / INNEHÅLL	T VÄGUTFORMNING OCH TRAFIK
BESKRIVNING	TYPSEKTIONER NORRA DELEN
SKALA: 1:100	FORMAT: A1 / FÖRVALTNINGSNUMMER
RITNINGSNUMMER: 101T0401	BLAD: 1 / NÄSTA BLAD: 2 / BET

S:\1022_1010\019_Flygplatsmotet Landvetter\02_CAD\01_VP\T\RitDef\101T0401.dwg Feb 06, 2026 - 12:36pm

XREF: ..\Modell\T101T0401.dwg

SEKTION E - E
VÄG 546- BROSEKTION

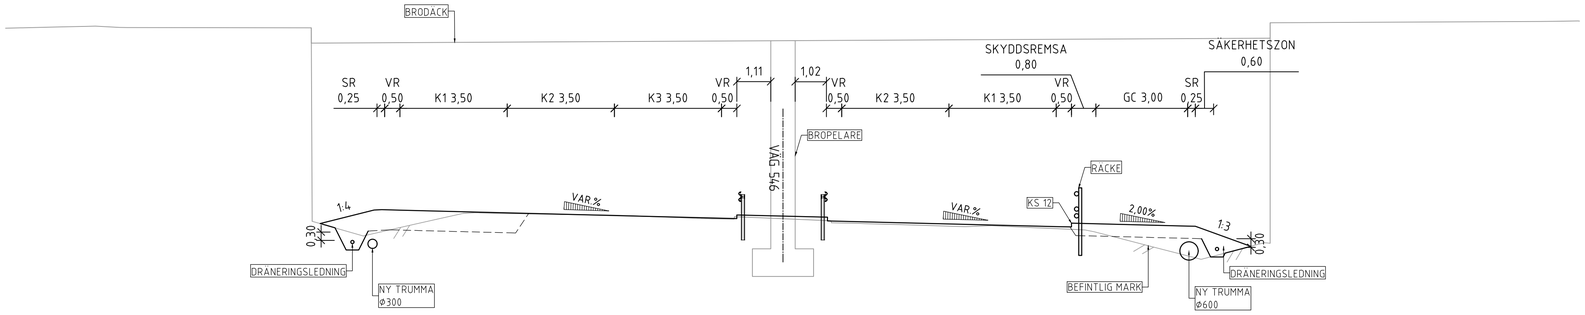

SEKTION F-F
SÖDRA CIRCULATIONPLATS

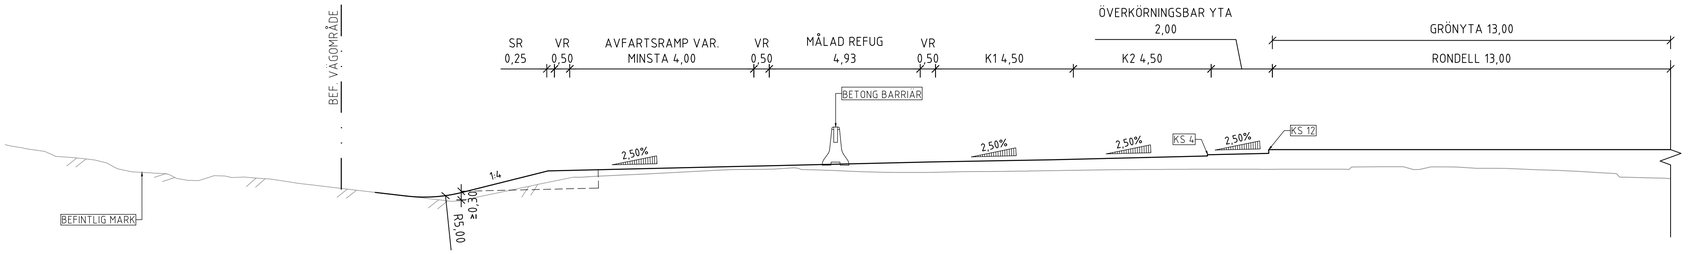

SEKTION G-G
RV40 SÖDRA AVFARTSRAMP

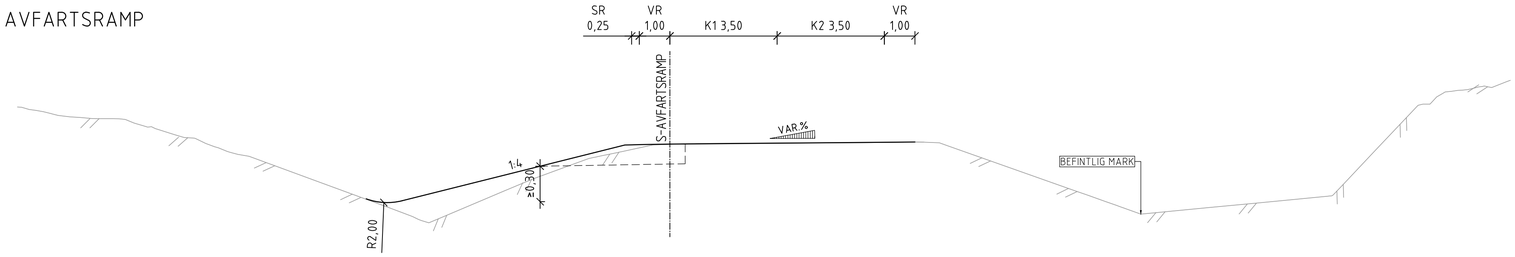

SEKTION H-H
RV40 SÖDRA PÅFARTSRAMP

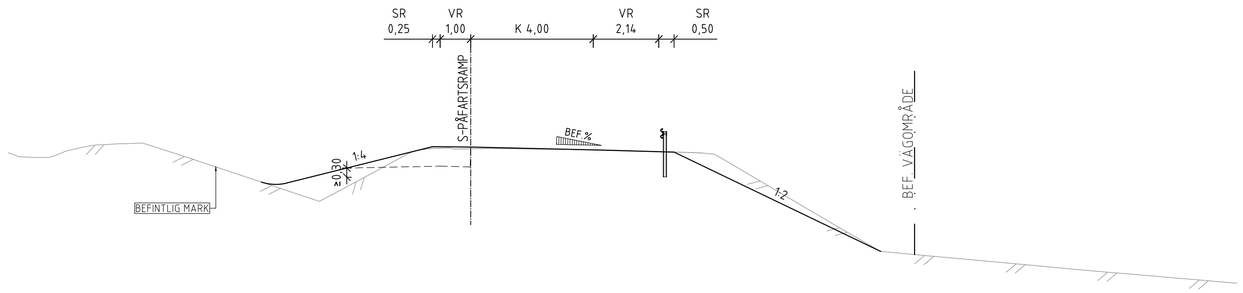

SEKTION I-I
FLYGPLATSVÄGEN -0/640

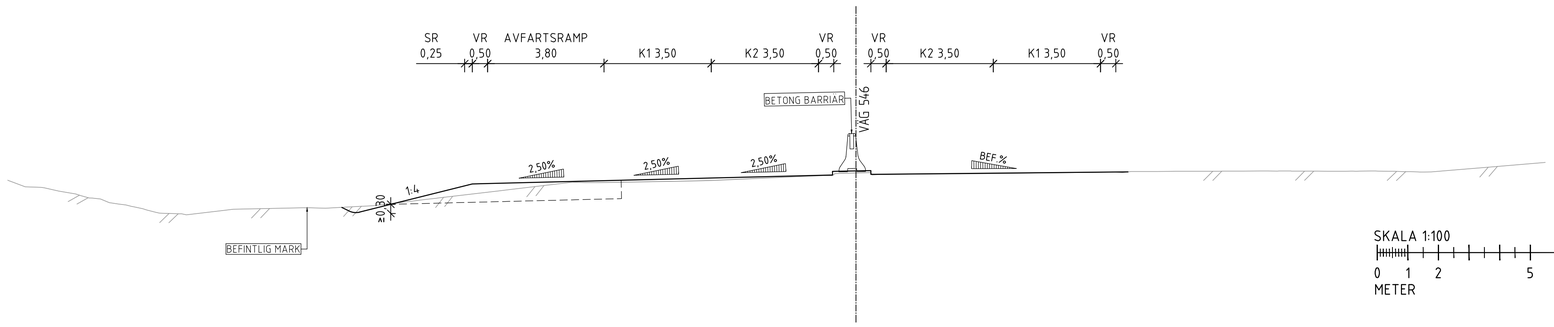

SKALA 1:100

0 1 2 5 10

METER

TYP AV PLAN	VÄGPLAN
GRANSKNINGSSTATUS / SYFTE	FÖR GRANSKNING
HANDLINGSTYP	
DATUM: 2026-02-27	LEVERANS / ÄNDRINGS-PM
OBJEKT	FLYGPLATSMOTET LANDVETTER
DELOMRÅDE / BANDEL	FLYGPLATSMOTET
ANLÄGGNINGDEL	FLYGPLATSMOTET
OBJEKTNUMMER: 180165	KONSTRUKTIONSNUMMER
BESTÄLLARE: TRAFIKVERKET	LEVERANTÖR: PUREINFRA
SKAPAD AV: P JANGID	UPPDRAGSNUMMER: 10164
GODKÄND AV: C VON FREYMANN	AVDELNING: CIVIL
RITNINGSTYP	TYPSEKTIONER
TEKNIKOMRÅDE / INNEHÅLL	T VÄGUTFORMNING OCH TRAFIK
BESKRIVNING	TYPSEKTIONER SÖDRA DELEN
SKALA: 1:100	FORMAT: A1 / FÖRVALTNINGSNUMMER
RITNINGSNUMMER: 101T0402	BLAD: 2 / NÄSTA BLAD: - / BET

S:\1022_1010\019_Flygplatsmotet Landvetter\02_CAD\01_VP\T\Rit\Del\ 101T0402.dwg Feb 06, 2026 - 12:37pm

XREF: ..\Modell\T1010401.dwg