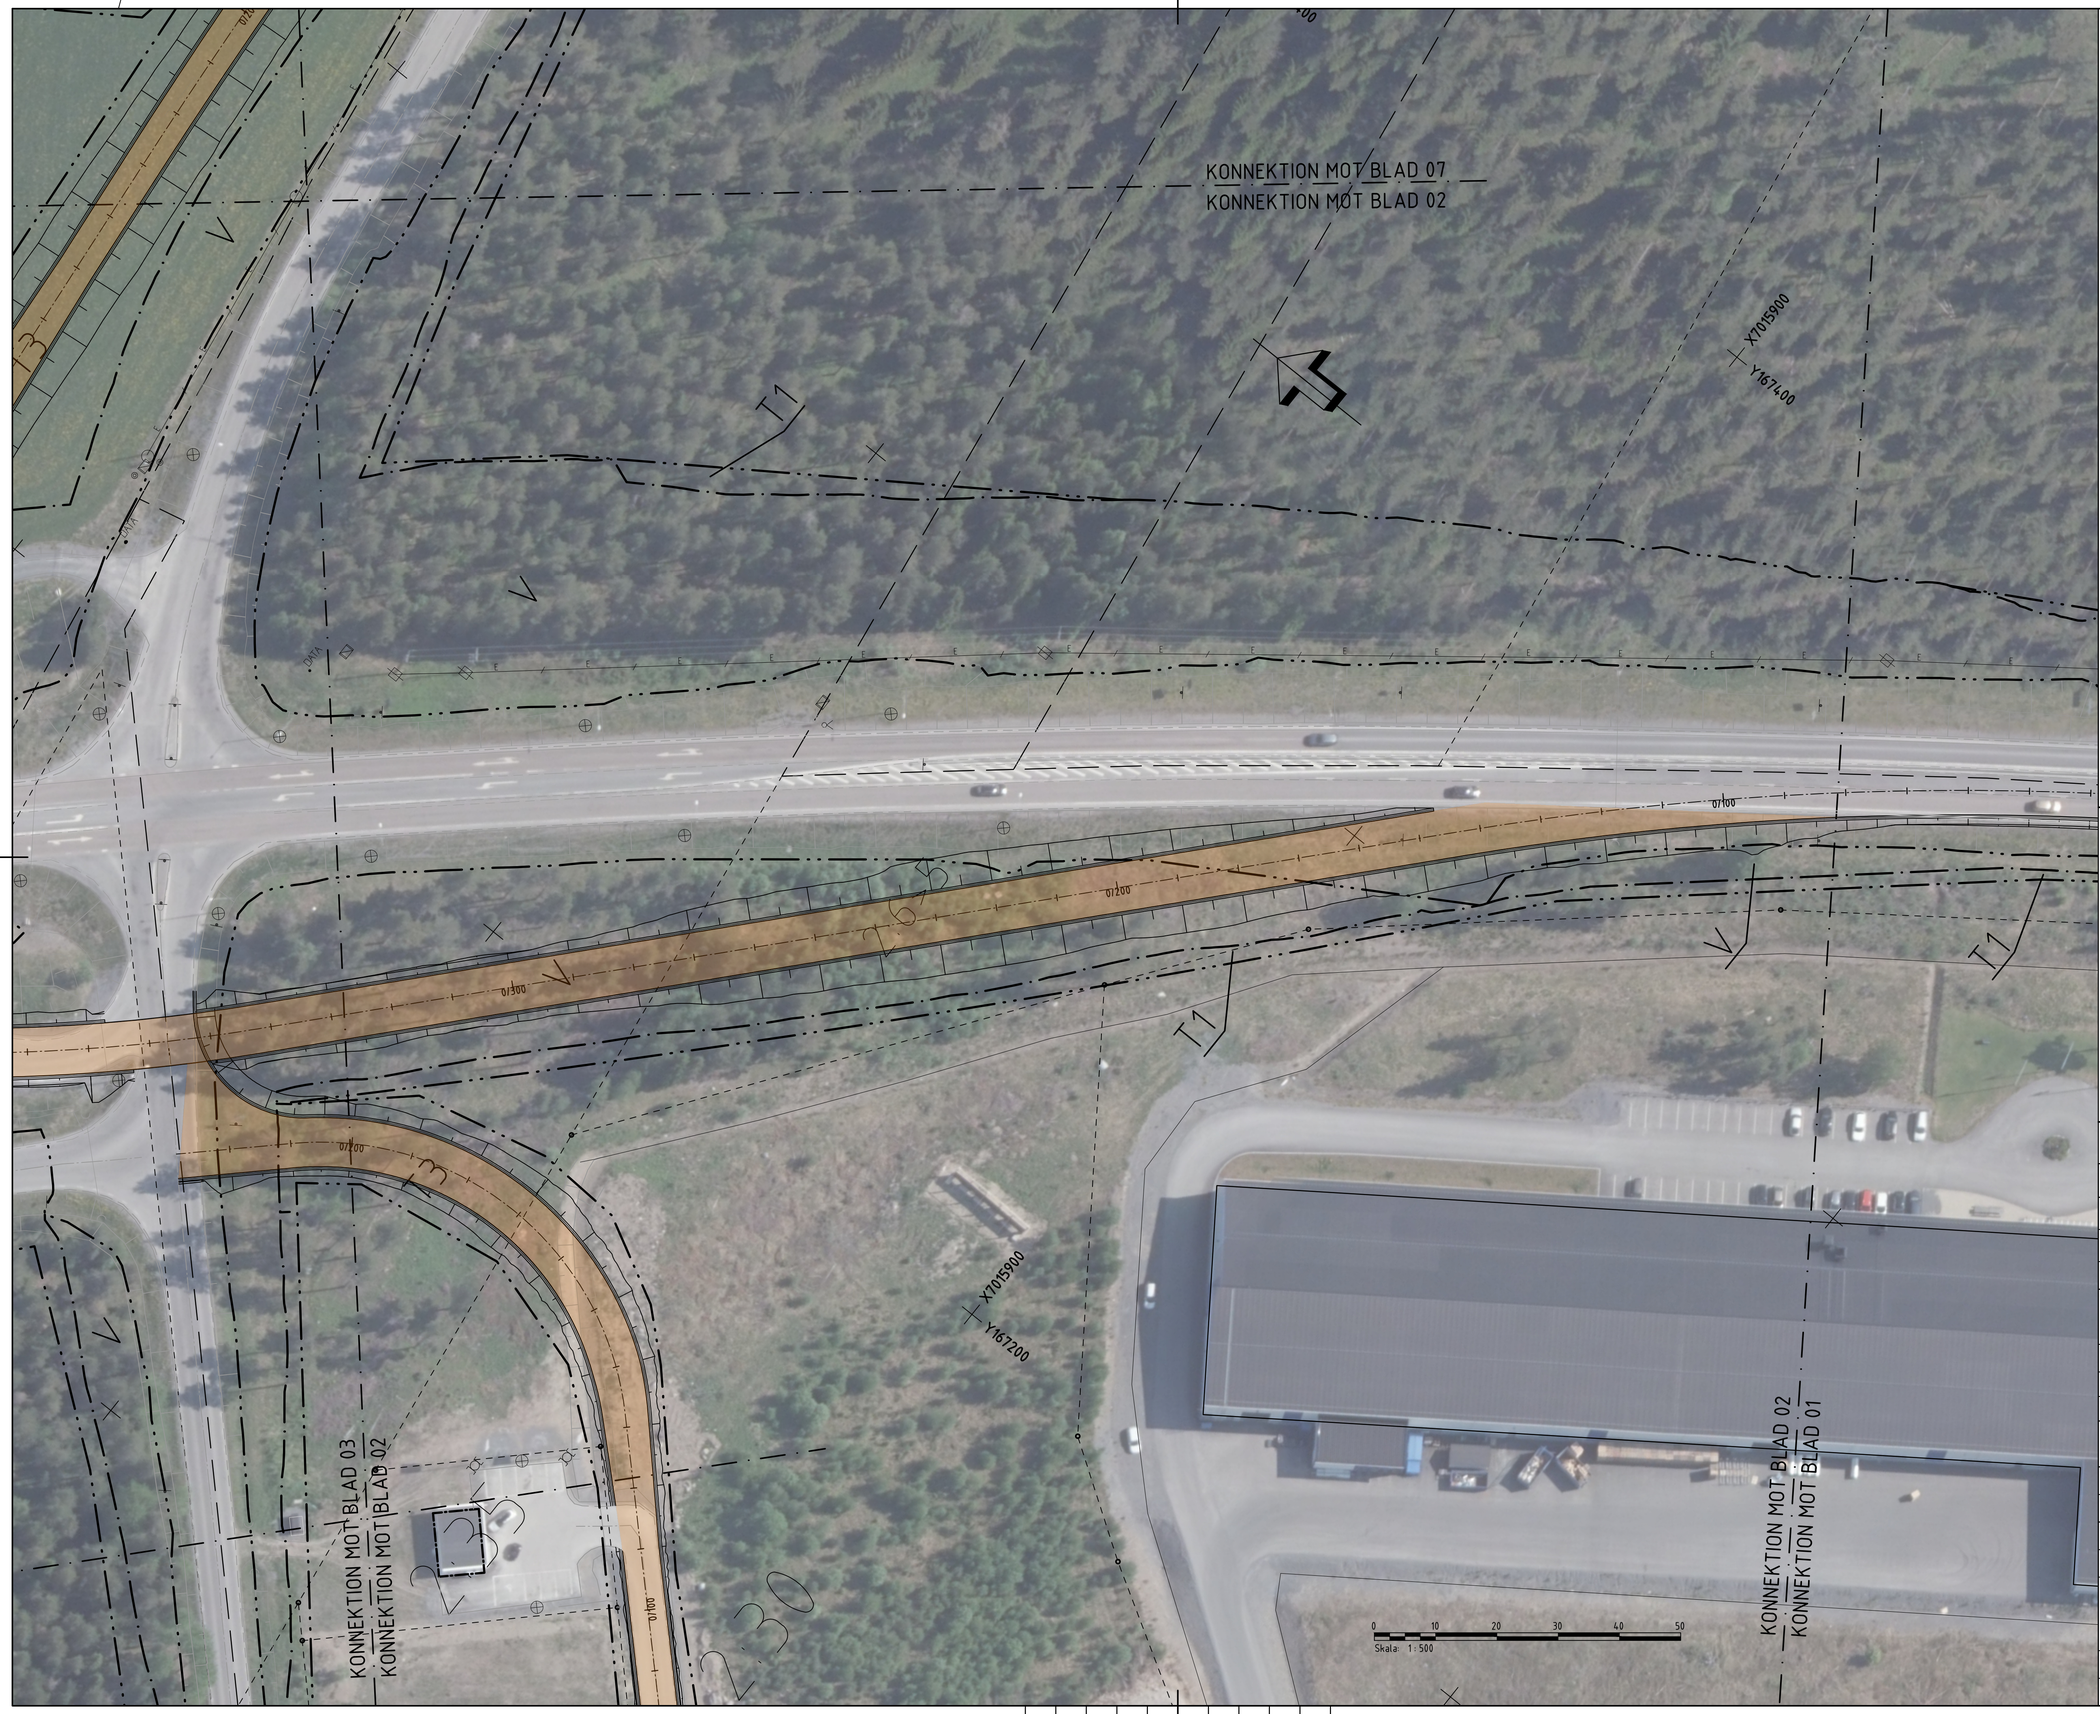

FÖRKLARING

PROJEKTERAT

- Y/YYY — Längdmätning
- Omledningsväg
- Släntmarkeringar
- Konnektionslinje
- Projekterad Belysningsstolpe

MARKANSPRÅK

- Gräns för vägområde
- Avgränsning mellan typer av markanspråk
- Fastighetsgräns
- Traktgräns
- 1:34>2 — Fastighetsbeteckning
- RÖSTA — Traktnamn
- V — Ny Vägrätt
- T1 — Tillfällig nyttjanderätt / arbetsområde
- T2 — Tillfällig nyttjanderätt / etableringsområde
- T3 — Tillfällig nyttjanderätt / omledning av allmän trafik

BEFINTLIGHETER

- Byggnad
- Vägkant
- Kraftledning
- Teleledning
- Ägoslagsgräns
- NB — Brunn
- Vägmärke/skylt
- Belysningsstolpe
- Kabelskåp
- Kraftledningsstolpe

ORIENTERINGSFIGUR

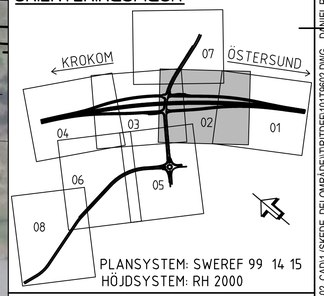

PLANSYSTEM: SWEREF 99 14 15
HÖJDSYSTEM: RH 2000

TYP AV PLAN	VÄGPLAN
GRANSKNINGSSTATUS / SYFFTE	
HANDLINGSTYP	SAMRÅDSHANDLING
DATUM	2025-09-19
LEVERANS / ÄNDRINGS-PM	
OBJEKT	E14 ÅSKORSET
DELOMRÅDE / BANDEL	E14 ÅSKORSET
ANLÄGGNINGDEL	E14
OBJEKTNUMMER / KM	166147
KONSTRUKTIONSNUMMER	
BESTÄLLARE	TRAFIKVERKET
LEVERANTÖR	AFRY
SKAPAD AV	D. RACAS
UPPDRAGSNUMMER	D0183159
GODKÄND AV	K. NILSSON
AVDELNING	
RITNINGSTYP	PLANRITNING
TEKNIKOMRÅDE / INNEHÅLL	T VÄGUTFORMNING OCH TRAFIK
BESKRIVNING	UTFORMNINGSFÖRSLAG TRAFIK UNDER BYGGTID
SKALA	1:500
FORMAT	A1
FÖRVALTNINGSNUMMER	
RITNINGSNUMMER	1 01 T 96 02
BLAD	2
NÄSTA BLAD	3
BET	

PLO: 2025-09-18 14:32 X:\1-PRJ_SE\20\OSD\D0183159 - E14 ÅSBACKEN TRAFIKSÄKERHETSÅTGÄRDER, PLANLÄGGNINGSPROCESS\02_CAD\1 (SKEDE, DELOMRÅDE)\TRITDEF\101T9602.DWG DANIEL RACAS

XREF: MODELLCO09501 2022-11-11 14:30