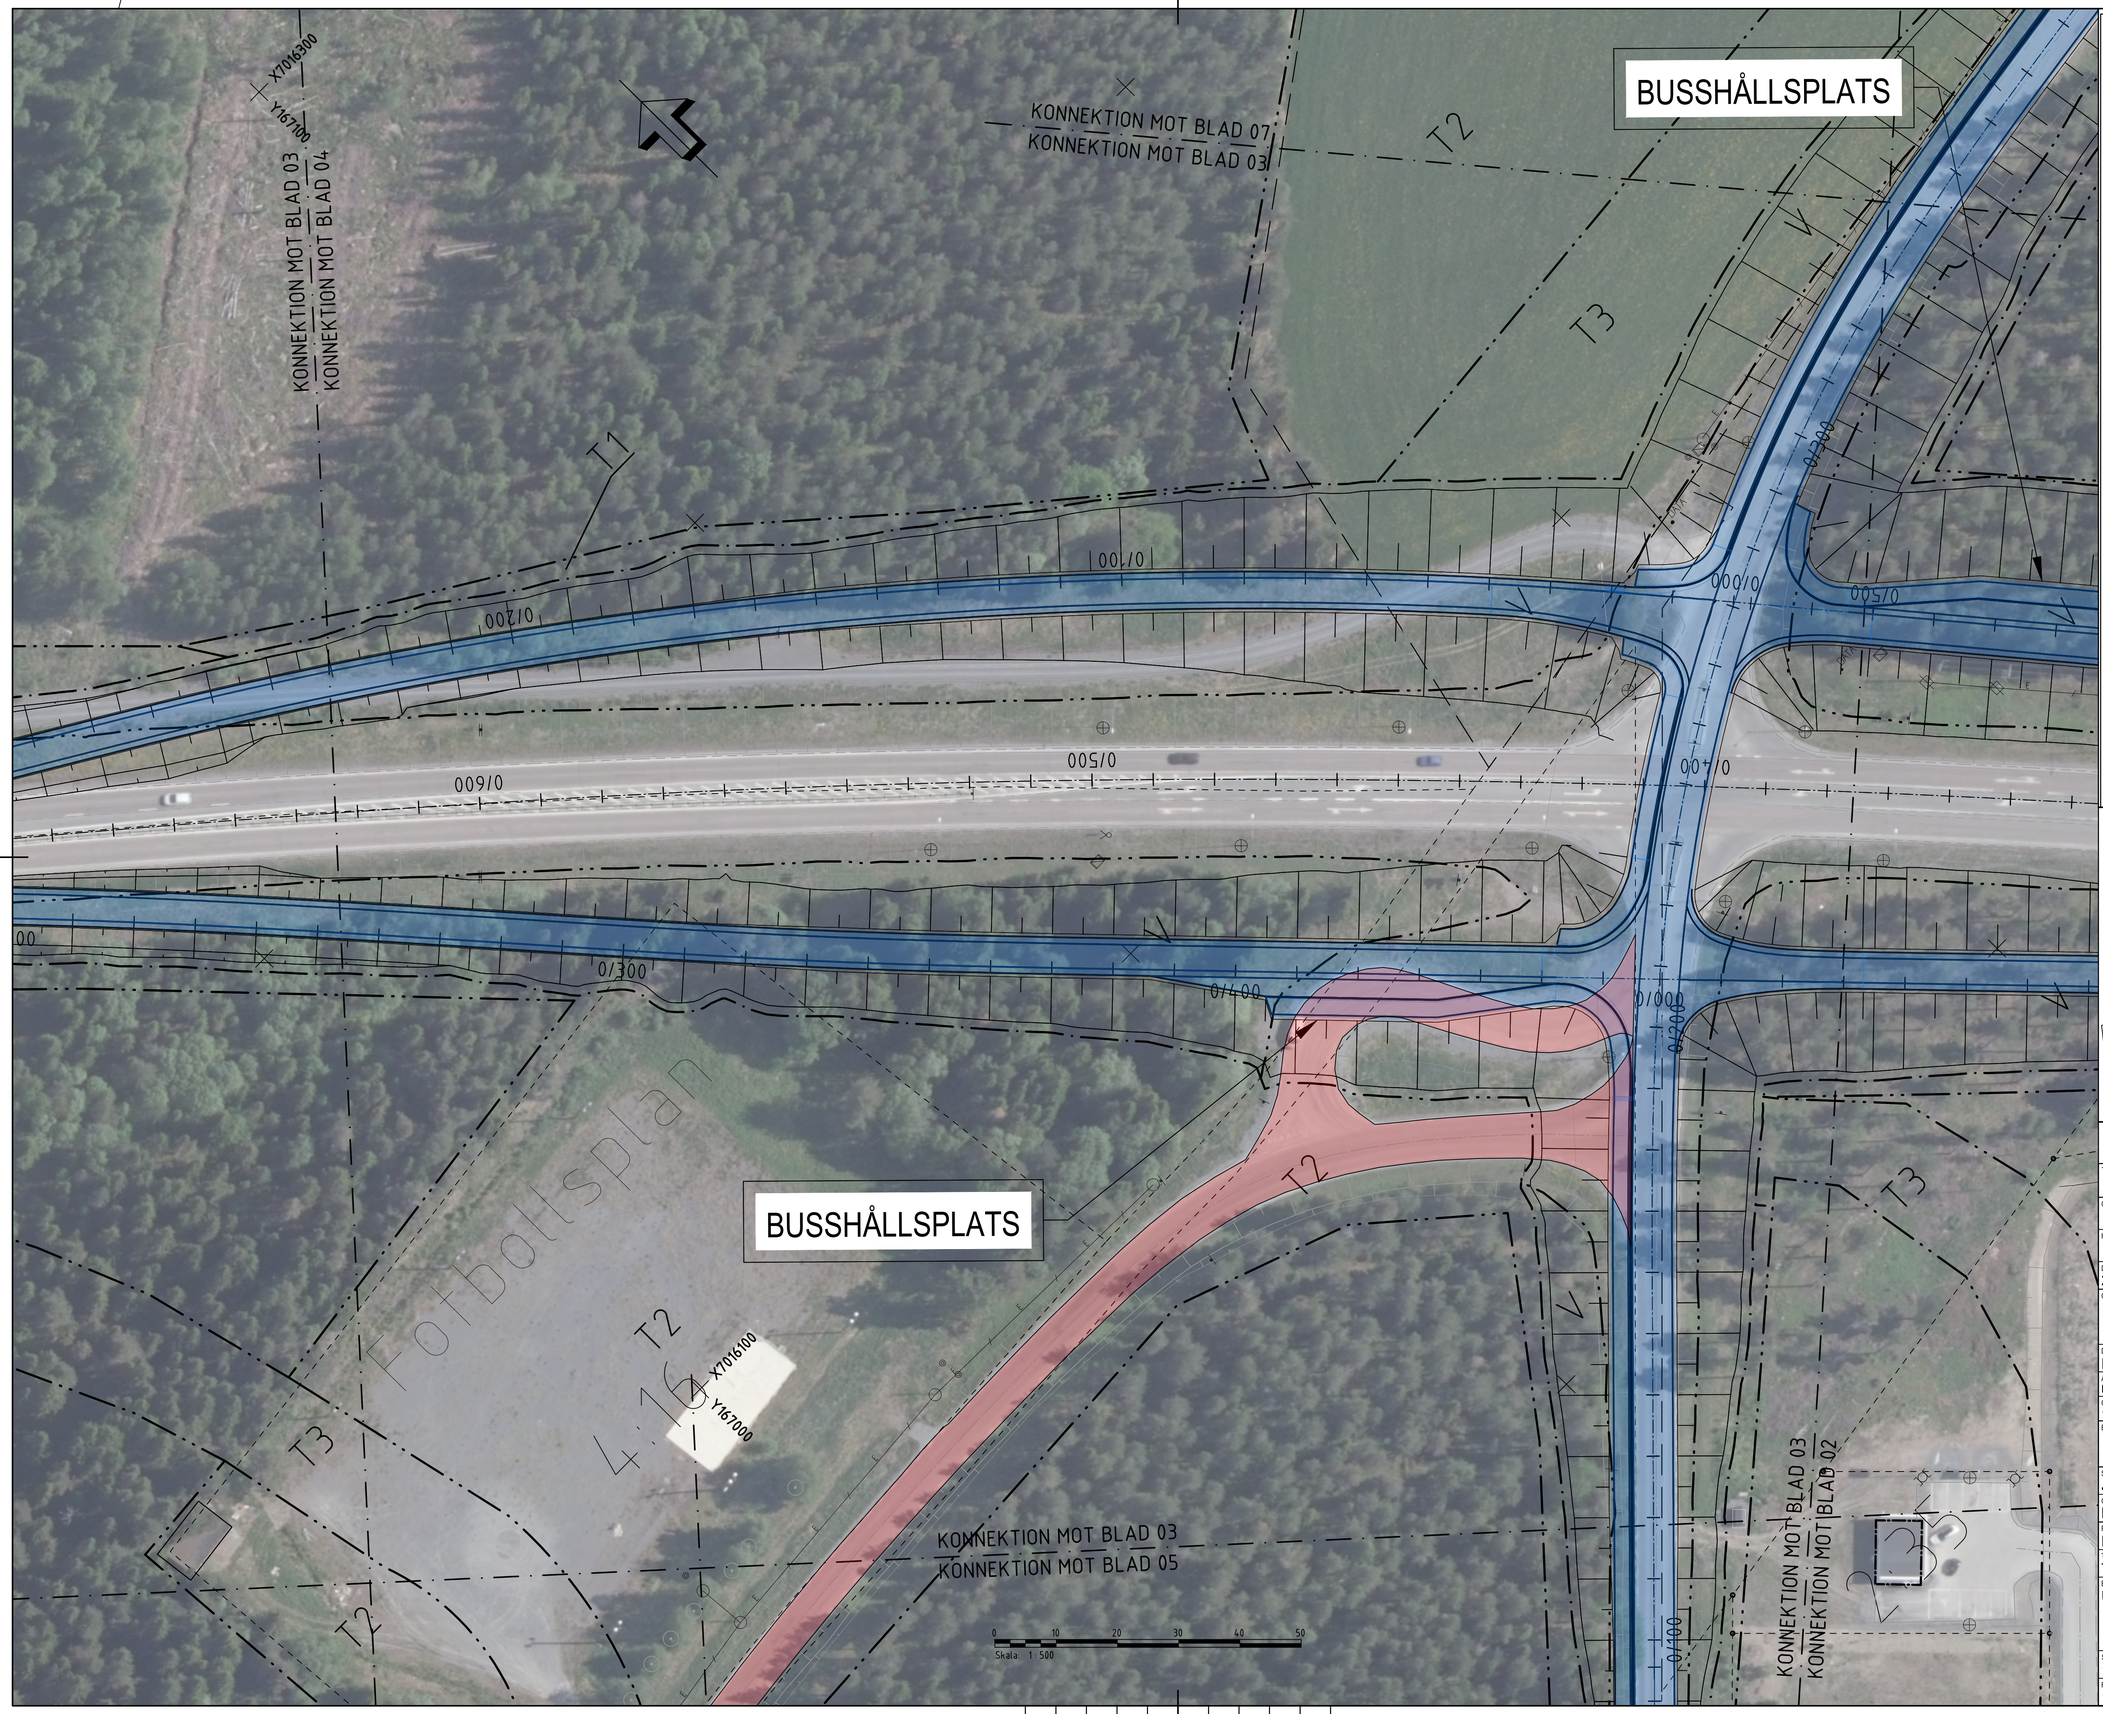

FÖRKLARING

PROJEKTERAT

- Längdmätning (Y/YYY)
- Ny Väg
- Väg som rivs
- Släntmarkeringar
- Konnektionslinje

MARKANSPRÅK

- Gräns för vägområde
- Avgränsning mellan typer av markanspråk
- Fastighetsgräns
- Traktgräns
- 1:34>2 — Fastighetsbeteckning
- RÖSTA — Traktnamn
- V — Ny Vägrätt
- T1 — Tillfällig nyttjanderätt / arbetsområde
- T2 — Tillfällig nyttjanderätt / etableringsområde
- T3 — Tillfällig nyttjanderätt / omledning av allmän trafik

BEFINTLIGHETER

- Byggnad
- Vägkant
- Kraftledning
- Teleledning
- Ägoslagsgräns
- NB — Brunn
- Vägmärke/skylt
- Belysningsstolpe
- Kabelskåp
- Kraftledningsstolpe

ORIENTERINGSFIGUR

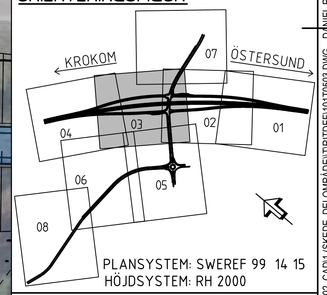

TYP AV PLAN	VÄGPLAN
GRANSKNINGSSTATUS / SYFTE	
HANDLINGSTYP	SAMRÅDSHANDLING
DATUM	2025-09-19
LEVERANS / ÄNDRINGS-PM	
OBJEKT	E14 ÅSKORSET
DELOMRÅDE / BANDEL	E14 ÅSKORSET
ANLÄGGNINGDEL	E14
OBJEKTNUMMER / KM	166147
KONSTRUKTIONSNUMMER	
BESTÄLLARE	TRAFIKVERKET
LEVERANTÖR	AFRY
SKAPAD AV	J. ÅKERSTRÖM
UPPDRAGSNUMMER	D0183159
GODKÄND AV	K. NILSSON
AVDELNING	
RITNINGSTYP	PLANRITNING
TEKNIKOMRÅDE / INNEHÅLL	T VÄGUTFORMNING OCH TRAFIK
BESKRIVNING	UTFORMNINGSFÖRSLAG
SKALA	1:500
FORMAT	A1
FÖRVALTNINGSNUMMER	
RITNINGSNUMMER	1 01 T 05 03
BLAD	3
NÄSTA BLAD	4
BET	

PLO: 2025-09-18 14:07 X:\1-PRJ_SE\20\OSD\D0183159 - E14 ÅSBACKEN TRAFIKSÄKERHETSÅTGÄRDER, PLANLÄGGNINGSPROCESS\02_CAD\1 (SKEDE, DELOMRÅDE)\TRITDEF\101T0503.DWG DANIEL RACAS

XREF: MODELLC0005601 2022-11-11 14:30