


FÖRHANDSKOPIA 2021-11-19

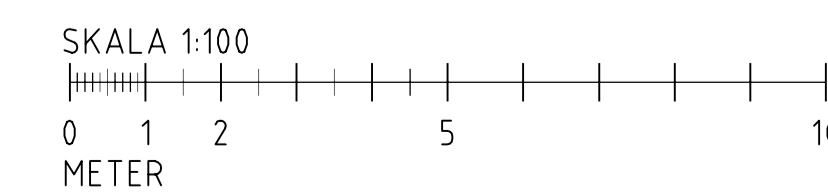

GRANSKNINGSSTATUS / SYFTE		
FÖR GRANSKNING		
SAMRÅDSHANDLING		
DATUM 2021-11-19	LEVERANS / ÄNDRINGS-PM	
OBJEKT BRO ÖVER RÅNE ÄLV 2 KM O NÄTTAVAARA STATION	VÄG 818	
DELOMRÅDE / BANDEL	ANLÄGGNINGSDDEL	
OBJEKTNUMMER / KM	KONSTRUKTIONNUMMER 100-24618-1	
BESTÄLLARE TRAFIKVERKET	LEVERANTÖR wsp	
SKAPAD AV M. GRIPENROT	UPPDRAKSNUMMER 10323494	
GODKÄND AV A. OSKARSSON / WSP	AVDELNING 5915	
RITNINGSTYP FÖRSLAGSSKISS		
TEKNIKOMRÅDE / INNEHÅLL BYGGNADSVÄRK		
BESKRIVNING REDOVISNING AV PRINCIPIELL UTFORMNING OCH UTFÖRANDE		
SKALA 1:100	FORMAT A1	FÖRVALTNINGSNUMMER
RITNINGSNUMMER 141K2001	BLAD	NÄSTA BLAD BET