





TYP 1
Friliggande GCM-väg.

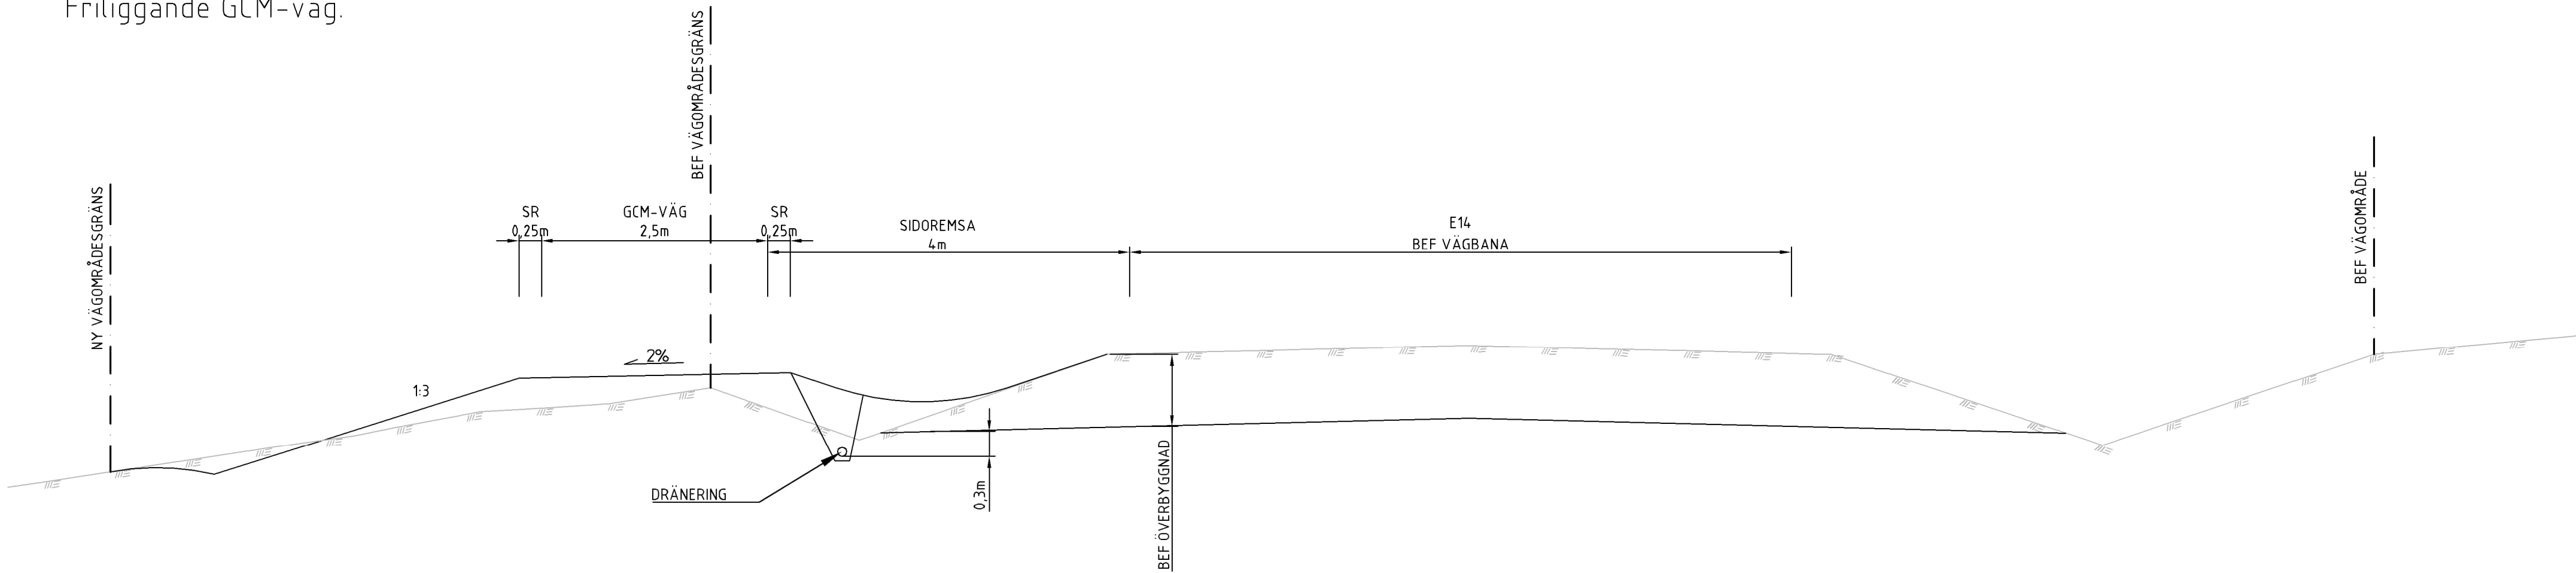

TYP 2
Friliggande GCM-väg.

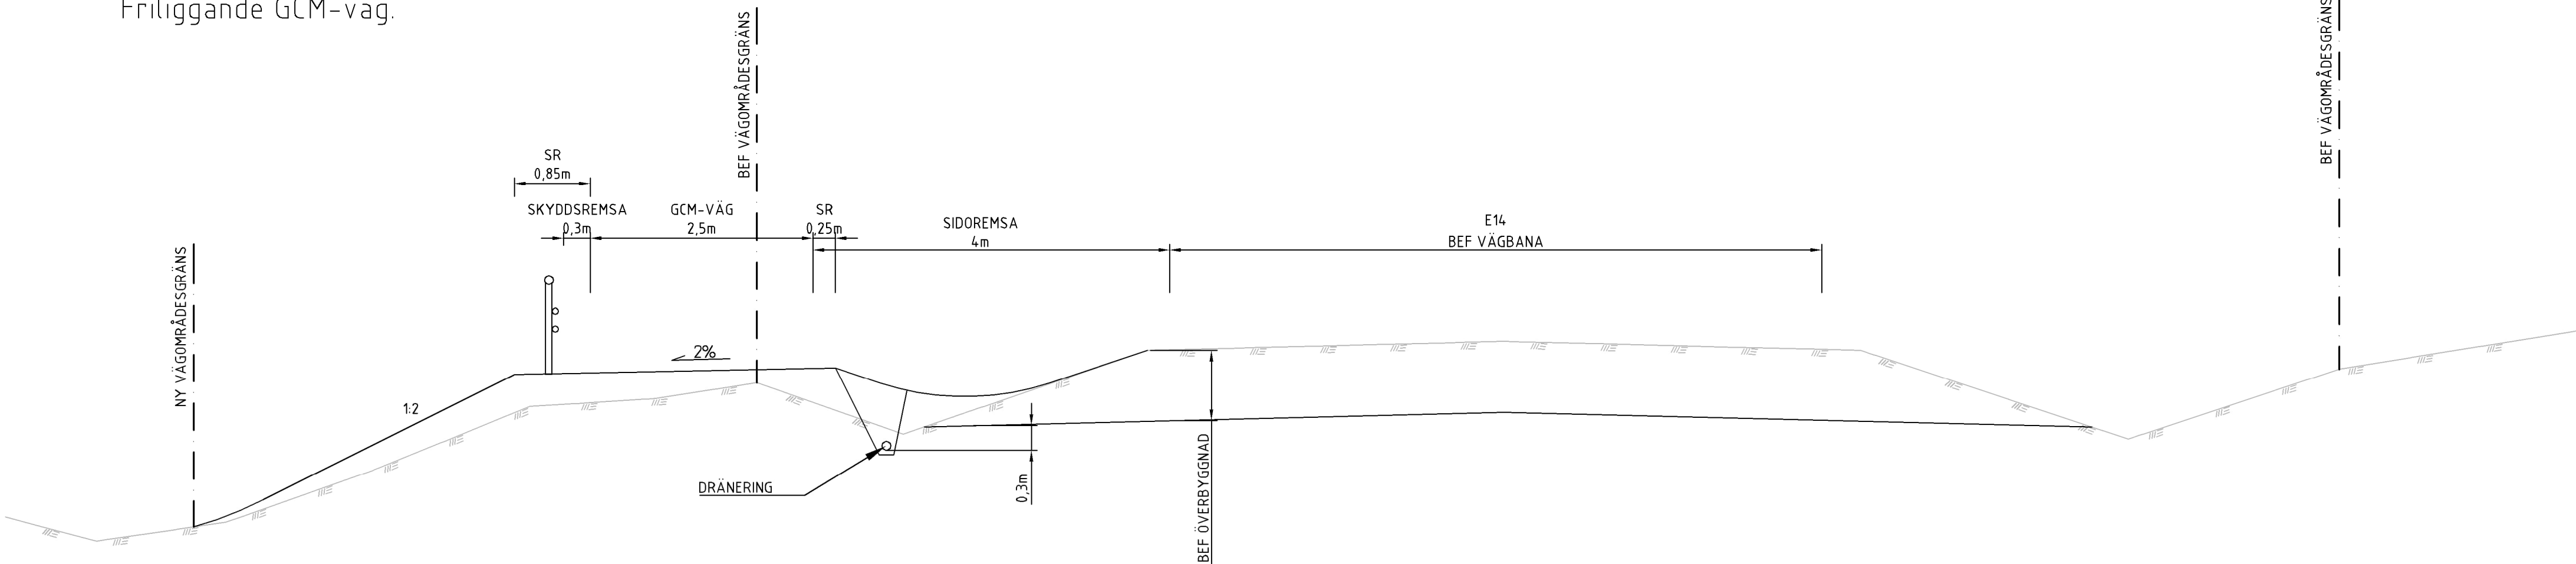

TYP 3
Friliggande GCM-väg.

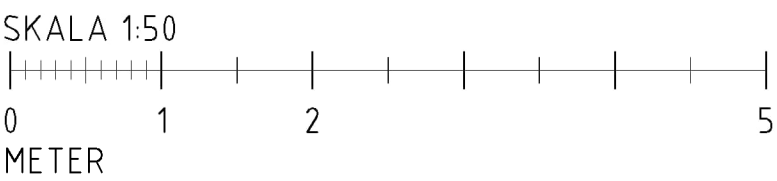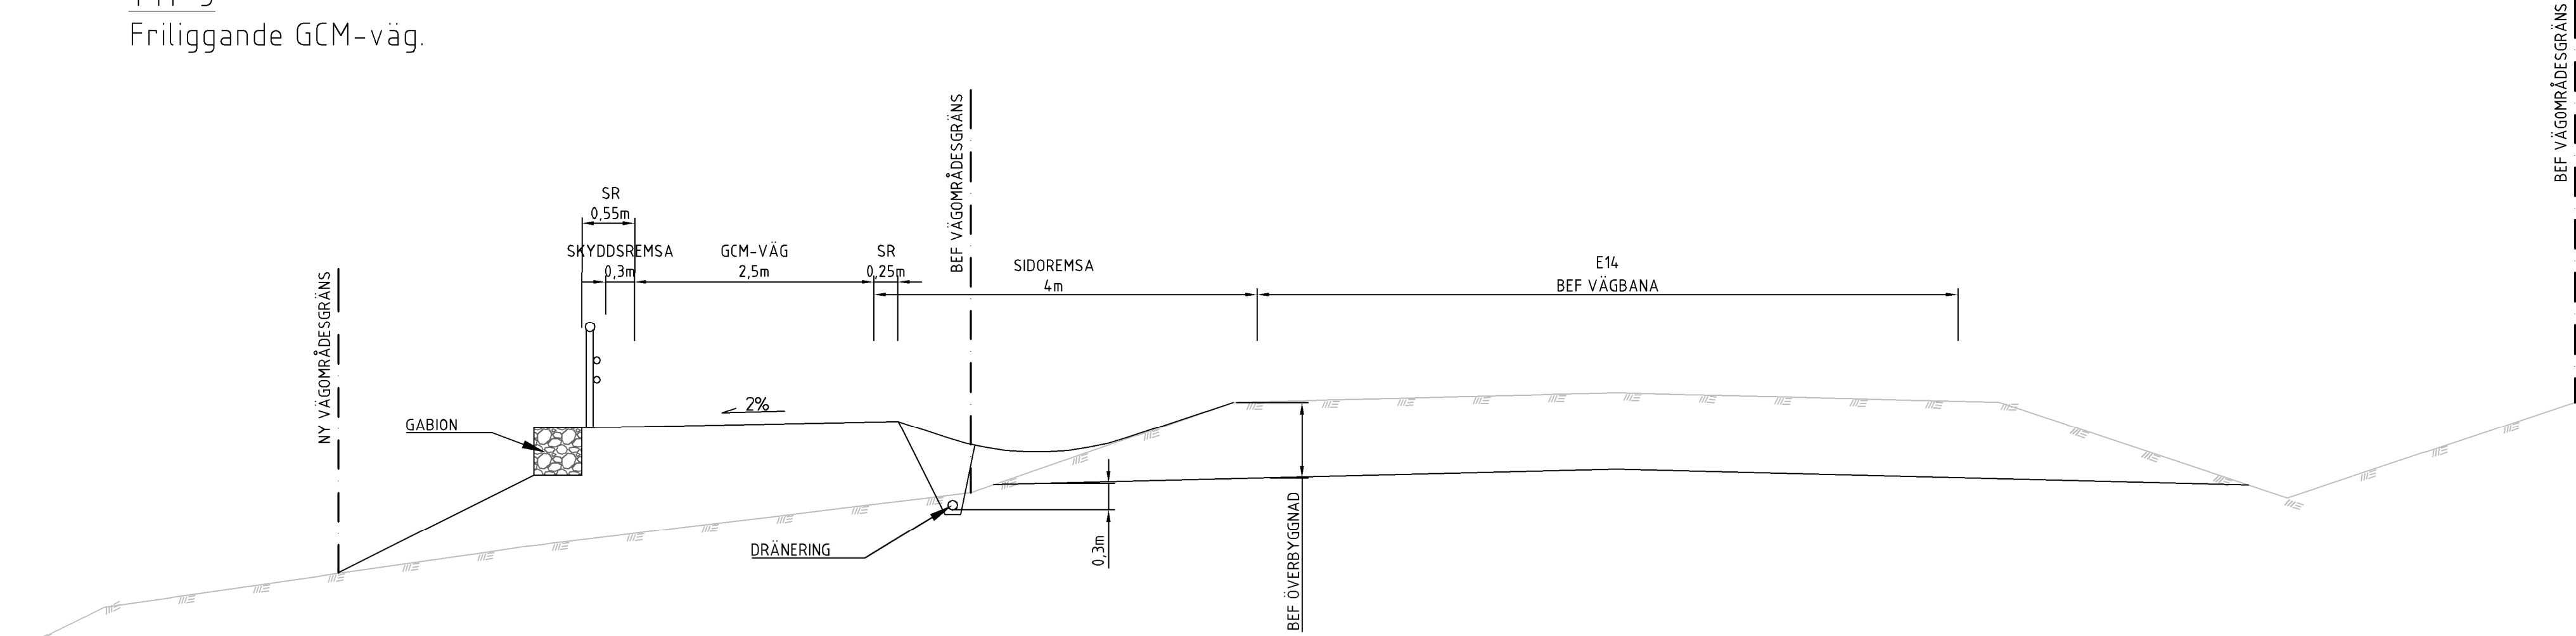

TYP AV PLAN		VÄGPLAN	
GRANSKNINGSSTATUS / SYFTE			
HANDLINGSTYP			
GRANSKNINGSHANDLING			
DATUM		LEVERANS / ÄNDRINGS-PM	
2025-07-01			
OBJEKT			
E14 SÅ-VIK, GCM-VÄG			
DELOMRÅDE / BANDEL			
E14 SÅ-VIK			
ANLÄGGNINGSDEL			
GCM-VÄG			
OBJEKTNUMMER / KM		KONSTRUKTIONNUMMER	
174544			
BESTÄLLARE		LEVERANTÖR	
 TRAFIKVERKET			
SKAPAD AV		UPPDRAGSNUMMER	
DENNIS KITTI		10347219	
GODKÄND AV		ÄNDRING	
HENRIK ANDERSSON			
RITNINGSTYP			
SEKTION			
TEKNIKOMRÅDE / INNEHÅLL			
VÄGUTFORMNING OCH TRAFIK			
BESKRIVNING			
TYPSEKTION 1-3			
SKALA		FÖRVALTNINGSNUMMER	
1:50		A1	
RITNINGSNUMMER		BLAD	
101T0401		NÄSTA BLAD	
		BET	