


**KOORDINATSYSTEM**  
 SYSTEM I PLAN: SWEREF 99 15:00  
 SYSTEM I HÖJD: RH 2000

NY ANLÄGGNING		BEFINTLIGT	
	KM 0+000 +0.00 NY JÄRNVÄG, SPÄRMITT MED LÄNGDMÄTNING OCH HÖJDSÄTTNING (RÖK-RÄLSÖVERKANT)		LÄN/KOMMUNGRÄNS
	NY VÄXEL		TRAKTGRÄNS
	NY VÄG		FASTIGHETSGRÄNS
	NY VÄGMITT MED LÄNGDMÄTNING		GEMENSAMHETSANLÄGGNING
	JORDSLÄNT		BEFINTLIG SPÄR (SPÄRMITT), MED LÄNGDMÄTNING OCH HÖJDSÄTTNING (RÖK-RÄLSÖVERKANT)
	NY TRUMMA		BEFINTLIG VÄG
	FÖRSLAG PÅ YTA FÖR UPPLÄGGNING AV STEN FRÅN BRANDMUR		BEFINTLIG VÄGBANEKANT
	YTA FÖR ETABLERINGSOMRÅDE MED NUMRERING		BEFINTLIG TRUMMA
	NY KONTAKTLEDNINGSSTOLPE		BEFINTLIG BÄCK/DIKE
			FASTIGHETSBETECKNING
			BEFINTLIG TELE LEDNING
			BEFINTLIG HÖGSPÄNNINGSLEDNING
			LEDNINGSRÄTT

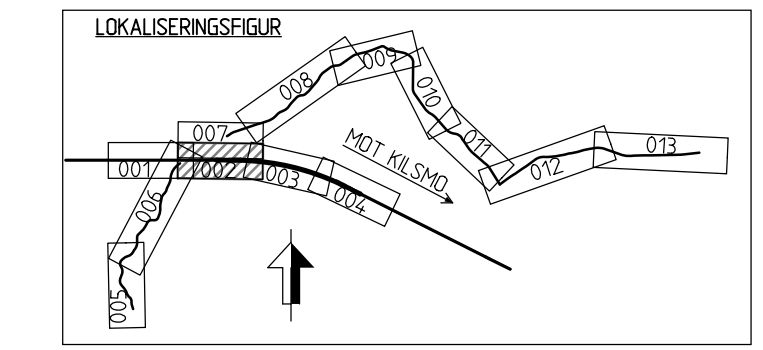

TYP AV PLAN		JÄRNVÄGSPLAN	
LEVERANTÖR	AVDELNING	VERSION	LEVERANS/ÄNDRINGS-PM
	JÄRNVÄG		
	UPPDRAGSNUMMER		KONSTRUKTIONSNUMMER
	301708		
			TEKNIKOMRÅDE
			BANUNDERBYGGNAD
			GRÄNSKNINGSSTATUS / SYFTE
			GODKÄND
			HANDLINGSTYP
			GRÄNSKNINGSHANDLING
			ANLÄGGNINGSTYP
			MARK
			KILOMETER-METER
			168 +500 -169 +000
			BANDEL
			416
			RITNINGSTYP
			MARK
			RITNINGNUMMER PROJEKT
			6617-01-310
			BLAD
			002
			NÄSTA BLAD
			003
			ANDR.

SKAPAD AV TYRÉNS/M ERIKSSON  
 GRANSKAD AV TYRÉNS/S JOHANSSON  
 GODKÄND AV TYRÉNS/ABT

DATUM 2021-10-29

SKALA 1:1000

FORMAT A3FF

RITNINGNUMMER FÖRVALTNING

002

003

ILLUSTRATIONSKARTA

(HÖGSJÖ) - (KILSMO)

2021-11-15

Tyrens...

Denna ritning är Trafikverkets egendom. Allt obehörigt begagnande av ritningen beivras enligt Lag. TRAFIKVERKET