


**KOORDINATSYSTEM**  
SYSTEM I PLAN: SWEREF 99 15:00  
SYSTEM I HÖJD: RH 2000

<b>NY ANLÄGGNING</b>	<b>BEFINTLIGT</b>
KM 0+000 +0.00 NY JÄRNVÄG, SPÅRMITT MED LÄNGDMÄTNING OCH HÖJDSÄTTNING (RÖK-RÄLSÖVERKANT)	LÄN/KOMMUNGRÄNS
NY VÄXEL	TRAKTGRÄNS
NY VÄG	FASTIGHETSGRÄNS
NY VÄGMITT MED LÄNGDMÄTNING	GEMENSAMHETSANLÄGGNING BEFINTLIGT SPÅR (SPÅRMITT), MED LÄNGDMÄTNING OCH HÖJDSÄTTNING (RÖK-RÄLSÖVERKANT)
JORDSLÄNT	+0.00 BEFINTLIG VÄG
NY TRUMMA	BEFINTLIG VÄGBANEKANT
FÖRSLAG PÅ YTA FÖR UPPLÄGGNING AV STEN FRÅN BRANDMUR	BEFINTLIG TRUMMA
YTA FÖR ETABLERINGSOMRÅDE MED NUMRERING	BEFINTLIG BÄCK/DIKE
NY KONTAKTLEDNINGSSSTOLPE	179-2 FASTIGHETSBEDECKNING
	BEFINTLIG TELE LEDNING
	BEFINTLIG HÖGSPÄNNINGSLEDNING
	LEDNINGSRÄTT

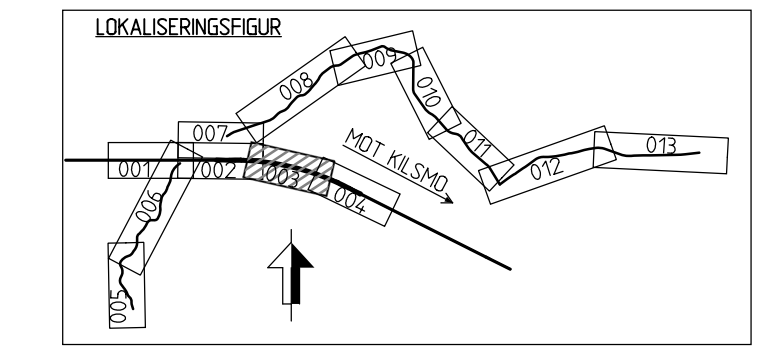

TYP AV PLAN: JÄRNVÄGSPLAN

LEVERANTÖR <b>TYRÉNS</b>	AVDELNING JÄRNVÄG	VERSION	LEVERANS/ÄNDRINGS-PM	TEKNIKOMRÅDE BANUNDERBYGGNAD
<b>TRAFIKVERKET</b>	UPDRAGSNUMMER 301708		KONSTRUKTIONSNUMMER	GRÄNSKNINGSSTATUS / SYFTE GODKÄND
SKAPAD AV TYRÉNS/M ERIKSSON	ILLUSTRATIONSKARTA			HANDLINGSTYP GRÄNSKNINGSHANDLING
GRANSKAD AV TYRÉNS/S JOHANSSON	SKALA 1:1000			ANLÄGGNINGSTYP MARK
GODKÄND AV TYRÉNS/ABT	DATUM 2021-10-29	FORMAT A3FF	RITNINGSNUMMER FÖRVALTNING	KILOMETER-METER 168 +500 -168 +000
				BLAD 003
				NÄSTA BLAD 004
				AND. 004

6617-01-310-002  
KONNEKTION MOT RITNING

6617-01-310-004  
SPÅR N1 KM 168+000 = KM 167+998.635  
KONNEKTION MOT RITNING

6617-01-310-002  
SPÅR N2 KM 168+000 = KM 167+998.635  
KONNEKTION MOT RITNING

SKALA 1:1000

Denna ritning är Trafikverkets egendom. Allt obehörigt  
 begärande av ritningen beivras enligt Lag  
 om Trafikverket