


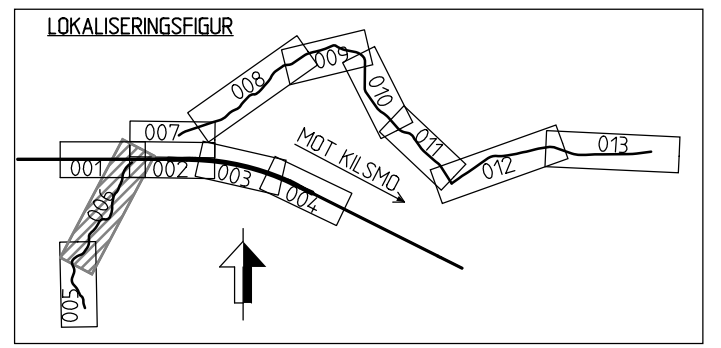

KOORDINATSYSTEM
 SYSTEM I PLAN: SWREF 99 15:00
 SYSTEM I HÖJD: RH 2000

NY ANLÄGGNING	BEFINTLIGT
NY JÄRNVÄG, SPÄRMITT MED LÄNGDMÄTNING OCH HÖJDSÄTTNING (RÖK-RÄLSÖVERKANT)	LÄN/KOMMUNGRÄNS
NY VÄXEL	TRAKTGRÄNS
NY VÄG	FASTIGHETSGRÄNS
NY VÄGMITT MED LÄNGDMÄTNING	GEMENSAMHETSANLÄGGNING
JORDSLÄNT	BEFINTLIGT SPÅR (SPÄRMITT), MED LÄNGDMÄTNING OCH HÖJDSÄTTNING (RÖK-RÄLSÖVERKANT)
NY TRUMMA	BEFINTLIG VÄG
FÖRSLAG PÅ YTA FÖR UPPLÄGGNING AV STEN FRÅN BRANDMUR	BEFINTLIG VÄGBANEKANT
YTA FÖR ETABLERINGSOMRÅDE MED NUMRERING	BEFINTLIG TRUMMA
NY KONTAKTLEDNINGSTOLPE	BEFINTLIG BÄCK/DIKE
	179-2 FASTIGHETSBETECKNING
	BEFINTLIG TELE LEDNING
	BEFINTLIG HÖGSPÄNNINGSLEDNING
	LEDNINGSRÄTT



TYP AV PLAN: **JÄRNVÄGSPLAN**

LEVERANTÖR TYRÉNS	AVDELNING JÄRNVÄG	VERSION	LEVERANS/ÄNDRINGS-PM	TEKNIKOMRÅDE BANUNDERBYGGNAD
UPPDRAGSNUMMER 301708	KONSTRUKTIONNUMMER	GRANSKNINGSSTATUS / SYFTE GODKÄND	GRANSKNINGSSTATUS / SYFTE GODKÄND	HANDLINGSTYP GRANSKNINGSHANDLING
SKAPAD AV TYRÉNS/M ERIKSSON	GRANSKAD AV TYRÉNS/S JOHANSSON	ILLUSTRATIONSKARTA	SKALA 1:1000	ANLÄGGNINGSTYP MÄRK
GODKÄND AV TYRÉNS/ABT	DATUM 2021-10-29	FORMÅT A3FFF	RITNINGENUMMER FÖRVALTNING	KLONKETER-METER 000 +450 -001 +150
			BLAD 006	BANDEL 4.16
			NÄSTA BLAD 007	ANDR.