


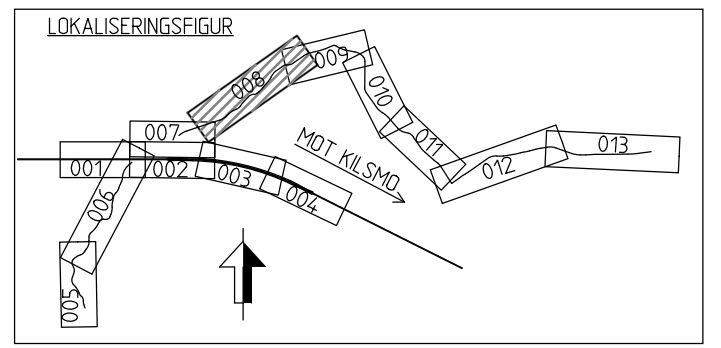

KOORDINATSYSTEM
 SYSTEM I PLAN: SWREF 99 15:00
 SYSTEM I HÖJD: RH 2000

NY ANLÄGGNING	BEFINTLIGT
KM 0+000 +0.00 NY JÄRNVÄG, SPÅRMITT MED LÄNGDMÄTNING OCH HÖJDSÄTTNING (RÖK=RÄLSÖVERKANT)	LÄN/KOMMUNGRÄNS
NY VÄXEL	TRAKTGRÄNS
NY VÄG	FASTIGHETSGRÄNS
0/100 NY VÄGMITT MED LÄNGDMÄTNING	GEMENSAMHETSANLÄGGNING
FOT KILDM JORDSLÄNT	KM 0+000 BEFINTLIGT SPÅR (SPÅRMITT), MED LÄNGDMÄTNING OCH HÖJDSÄTTNING (RÖK=RÄLSÖVERKANT)
NY TRUMMA	+0.00 BEFINTLIG VÄG
FÖRSLAG PÅ YTA FÖR UPPLÄGGNING AV STEN FRÅN BRANDMUR	BEFINTLIG VÄGBANEKANT
YTA FÖR ETABLERINGSOMRÅDE MED NUMRERING	BEFINTLIG TRUMMA
NY KONTAKTLEDNINGSTÖLPE	BEFINTLIG BÄCK/DIKE
	179-2 FASTIGHETSBETECKNING
	BEFINTLIG TELE LEDNING
	BEFINTLIG HÖGSPÄNNINGSLEDNING
	LEDNINGSRÄTT




KONNEKTION MOT RITNING
6617-01-310-007

FÖRSLAG PÅ NY
MÖTESPLATS

ÖREBRO LÄNNÄS-BERG ga:2

FÖRSLAG PÅ NY
MÖTESPLATS

KONNEKTION MOT RITNING
6617-01-310-009

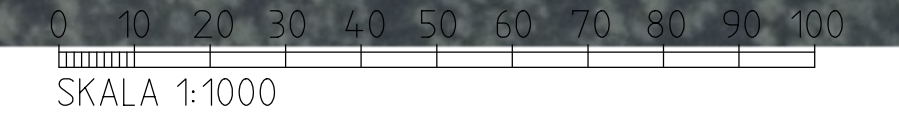

TYP AV PLAN		JÄRNVÄGSPLAN	
LEVERANTÖR TYRÉNS	AVDELNING JÄRNVÄG	VERSION	TEKNIKOMRÅDE BANUNDERBYGGNAD
UPPDRAGSNUMMER 301708	KONSTRUKTIONNUMMER	LEVERANS/ÄNDRINGS-PM	GRANSKNINGSSTATUS / SYFTE GODKÄND
GRANSKAD AV TYRÉNS/S JOHANSSON	ILLUSTRATIONSKARTA	SKALA 1:1000	HANDLINGSTYP GRANSKNINGSHANDLING
GODKÄND AV TYRÉNS/ABT	SKALA 1:1000	FORMÅT A3FFF	ANLÄGGNINGSTYP MÄRK
DATUM 2021-10-29	FORMÅT A3FFF	RITNINGNUMMER FÖRVALTNING	KILOMETER-METER 002+250-001+100
		BLAD 008	BLANDEL 4:16
		NÄSTA BLAD 009	ANDR.