




**KOORDINATSYSTEM**  
 SYSTEM I PLAN: SWEREF 99 15:00  
 SYSTEM I HÖJD: RH 2000

**NY ANLÄGGNING**

- KM 0+000 NY JÄRNVÄG, SPÄRMITT MED LÄNGDMÄTNING OCH HÖJDSÄTTNING (RÖK-RÄLSÖVERKANT)
- +0.00 NY VÄXEL
- NY VÄG
- NY VÄGMITT MED LÄNGDMÄTNING
- FOT KRÖN JORDSLÄNT
- NY TRUMMA
- FÖRSLAG PÅ YTA FÖR UPPLÄGGNING AV STEN FRÅN BRANDMUR
- YTA FÖR ETABLERINGSOMRÅDE MED NUMRERING
- NY KONTAKTLEDNINGSSTOLPE

**BEFINTLIGT**


- LÄN/KOMMUNGRÄNS
- TRAKTGRÄNS
- FASTIGHETSGRÄNS
- GEMENSAMHETSANLÄGGNING
- BEFINTLIGT SPÅR (SPÄRMITT), MED LÄNGDMÄTNING OCH HÖJDSÄTTNING (RÖK-RÄLSÖVERKANT)
- +0.00 BEFINTLIG VÄG
- BEFINTLIG VÄGBANEKANT
- BEFINTLIG TRUMMA
- BEFINTLIG BÄCK/DIKE
- 1:79-2 FASTIGHETSBETECKNING
- BEFINTLIG TELE LEDNING
- BEFINTLIG HÖGSPÄNNINGSLEDNING
- LEDNINGSRÄTT

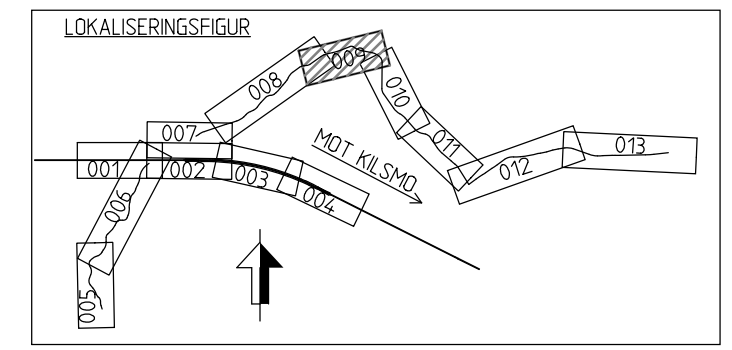

Denna ritning är Trafikverkets egendom. Allt obehörigt begagnande av ritningen beivras enligt lag.  
 TRAFIKVERKET

KONNEKTION MOT RITNING 6617-01-310-008

KONNEKTION MOT RITNING 6617-01-310-010

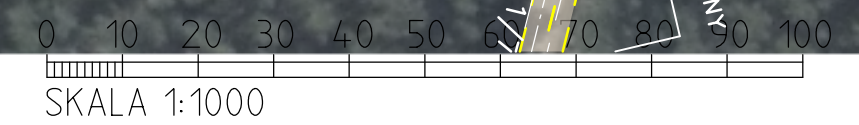

TYP AV PLAN		JÄRNVÄGSPLAN	
LEVERANTÖR <b>TYRÉNS</b>	AVDELNING JÄRNVÄG UPPDRAGSNUMMER 301708	VERSION	LEVERANS/ÄNDRINGS-PM
<b>TRAFIKVERKET</b>	(HÖGSJÖ) - (KILSMO)		TEKNIKOMRÅDE BANUNDERBYGGNAD GRANSKNINGSSTATUS / SYFTE GODKÄND
SKAPAD AV TYRÉNS/M ERIKSSON	GRANSKAD AV TYRÉNS/S JOHANSSON	HANDLINGSTYP GRANSKNINGSHANDLING ANLÄGGNINGSTYP MARK	
GODKÄND AV TYRÉNS/ABT	DATUM 2021-10-29	SKALA 1:1000	FORMAT A3FF
ILLUSTRATIONSKARTA		RITNINGSNUMMER FÖRVALTNING	BLAD 009
SKALA 1:1000		BLAD	NÄSTA BLAD 010
SKALA 1:1000		ANDR.	