


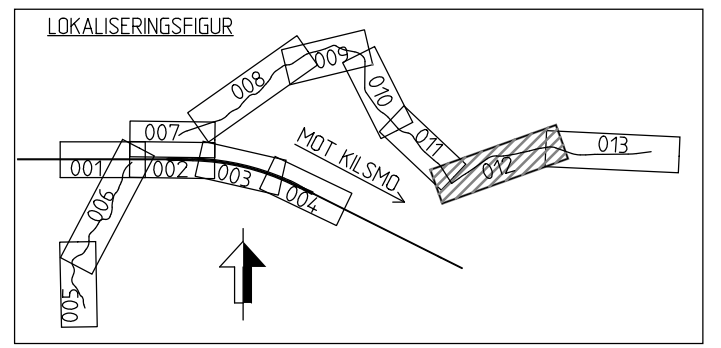

KOORDINATSYSTEM
 SYSTEM I PLAN: SWEREF 99 15:00
 SYSTEM I HÖJD: RH 2000

NY ANLÄGGNING	BEFINTLIGT
<ul style="list-style-type: none"> KM 0+000 NY JÄRNVÄG, SPÅRMITT MED LÄNGDMÄTNING OCH HÖJDSÄTTNING (RÖK=RÄLSÖVERKANT) +0.00 NY VÄXEL NY VÄG NY VÄGMITT MED LÄNGDMÄTNING JORDSLÄNT NY TRUMMA FÖRSLAG PÅ YTA FÖR UPPLÄGGNING AV STEN FRÅN BRANDMUR YTA FÖR ETABLERINGSOMRÅDE MED NUMRERING NY KONTAKTLEDNINGSTÖLPE 	<ul style="list-style-type: none"> LÄN/KOMMUNGRÄNS TRAKTGRÄNS FASTIGHETSGRÄNS GEMENSAMHETSANLÄGGNING BEFINTLIG SPÅR (SPÅRMITT), MED LÄNGDMÄTNING OCH HÖJDSÄTTNING (RÖK=RÄLSÖVERKANT) +0.00 BEFINTLIG VÄG BEFINTLIG VÄGBANEKANT BEFINTLIG TRUMMA BEFINTLIG BÄCK/DIKE 179-2 FASTIGHETSBETECKNING BEFINTLIG TELE LEDNING BEFINTLIG HÖGSPÄNNINGSLEDNING LEDNINGSRÄTT



TYP AV PLAN		JÄRNVÄGSPLAN	
TYRÉNS SKAPAD AV TYRÉNS/M ERIKSSON GRANSKAD AV TYRÉNS/S JOHANSSON GODKÄND AV TYRÉNS/ABT	JÄRNVÄG UPPDRAGSNUMMER 301708	VERSION LEVERANS/ÄNDRINGS-PM KONSTRUKTIONSNUMMER	TEKNIKOMRÅDE BANUNDERBYGGNAD GRANSKNINGSSTATUS / SYFTE GODKÄND HÄNDLINGSTYP GRANSKNINGSHANDLING ANLÄGGNINGSTYP MÅRK KILOMETERMETER 002 +700 -003 +600 RITNINGSNUMMER PROJEKT 6617-01-310
SKALÄNDRING SKALA 1:1000		DATUM 2021-10-29	FORMÅT A3FFF RITNINGSNUMMER FÖRVALTNING 012 NÄSTA BLAD 013 ANDR.