

### TECKENFÖRKLARING

OMRÅDEN/BETECKNINGAR SOM BERÖRS AV VÄGPLAN (GENOM FASTSTÄLLELSE)

- GRÄNS FÖR BEFINTLIG VÄGOMRÅDE
- FASTIGHETSGRÄNS
- TRAKTGRÄNS
- CENTRUMLINJE MED LÄNGDMÄTNING TILLFÄLLIG NYTTJANDERÄTT ARBETSOMRÅDE
- TILLFÄLLIG NYTTJANDERÄTT ETABLERINGSOMRÅDE


ÖVRIGA OMRÅDEN/BETECKNINGAR (BEFINTLIGA)

- BEFINTLIG ELSKÅP, VÄGMÄRKE BELYSNINGSSTOLPE
- TRÄD
- BYGGNADER
- BEF. VILTSTÄNGSEL/VILTSTÄNGSEL FRÅN VÄGPLAN
- TRAKTNAMN/FASTIGHETSNAMN

DINGTUNA-VÄNDLE 5:3

ÖVRIGA OMRÅDEN/BETECKNINGAR (FÖRESLAGNA)

- GRÄNS FÖR NYTT VÄGOMRÅDE
- BELÄGGNINGSKANT ASFALT
- STÖDREMSA
- MITTRÄCKE
- SIDORÄCKE
- PROJEKTERAD HÖJD
- DIKEN/SLÄNTER
- NY BELÄGGNING ASFALT
- NY BRO
- NY BELÄGGNING GRUS
- SIDOVÄG/ANSLUTNINGSVÄGAR
- NY TRUMMA
- STÄNGNING AV ENSKILD ANSLUTNING/RIVNING AV VÄGDEL
- FÖRSLAG PÅ NY STRÄCKNING AV ENSKILD VÄG

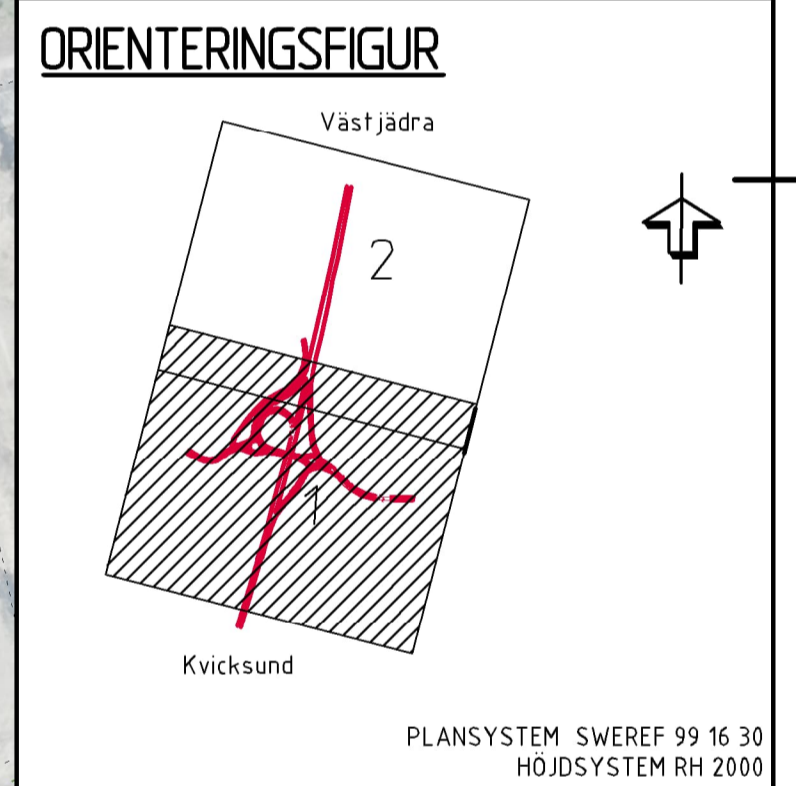

### VÄGPLAN

GRANSKNINGSSTATUS / SYFTE

HANDLINGSTYP

DATUM 2023-06-15 LEVERANS / ÄNDRINGS-PM

OBJEKT  
**V56 KVICKSUND-VÄSTJÄDRA KORSNINGÄTGÄRDER**

DELOMRÅDE / BANDEL  
2 V 56 KVICKSUND-VÄSTJÄDRA

ANLÄGGNINGSDEL  
33 DINGTUNAKORSET - VÄG 56 / 553

OBJEKTNUMMER / KM 173936 KONSTRUKTIONNUMMER

BESTÄLLARE LEVERANTÖR  
**TRAFIKVERKET** **wsp**

SKAPAD AV R. GÖRTZ, L. RANTALA UPPDRAGSNUMMER 10323176

GODKÄND AV GUNILLA SORTTI ÄNDRING 5661

RITNINGSTYP  
**ILLUSTRATIONSKARTA**

TEKNIKOMRÅDE / INNEHÅLL  
VÄGUTFORMNING OCH TRAFIK

BESKRIVNING  
TPL DINGTUNAKORSET

SKALA 1:1000

FORMAT A1 FÖRVALTNINGSNUMMER

RITNINGNUMMER 233T0501 BLAD 01 NÄSTA BLAD 02 BET

