

KOORDINATSYSTEM
 SYSTEM I PLAN: SWEREF 99 18 00
 SYSTEM I HÖJD: RH 2000

TECKENFÖRKLARING

MARKANSPRÅK

GRÄNS FÖR VÄGOMRÅDE
 AVGRÄNSNING MELLAN ÖLKA TYPER AV MARKANSPRÅK

V1 NYTT VÄGOMRÅDE MED VÄGRÄTT
 NYTT VÄGOMRÅDE 1 M BAKOM VILTSTANGSEL

V11 NYTT VÄGOMRÅDE MED INSKRÄNKT VÄGRÄTT
 FÖR BREDDNING AV BRO

T TILLFÄLLIG NYTT JANDERRÄTT
 GALLER UNDER BYGGTIDEN DOCK LÅNGST 10 M TRE MÅNADER
 EFTER GODKÄND SLUTBESKUTNING

T1 TILLFÄLLIG NYTT JANDERRÄTT I VATTEN/ARBETSOMRÅDE FÖR
 TRANSPORT

T2 TILLFÄLLIG NYTT JANDERRÄTT/ARBETSOMRÅDE FÖR
 BYGGTRAFIK

T3 TILLFÄLLIG NYTT JANDERRÄTT/ARBETSOMRÅDE FÖR
 ETABLERING/UPPLAG

T4 TILLFÄLLIG NYTT JANDERRÄTT/ARBETSOMRÅDE FÖR
 BYGGANDE AV BULLERSKÄRM

T5 TILLFÄLLIG NYTT JANDERRÄTT/ARBETSOMRÅDE FÖR
 BYGGANDE AV STÖDMUR OCH SPONT

T6 TILLFÄLLIG NYTT JANDERRÄTT/ARBETSOMRÅDE FÖR
 BYGGANDE AV VILTSTANGSEL/BERGSCHAKT

T7 TILLFÄLLIG NYTT JANDERRÄTT/ARBETSOMRÅDE FÖR
 BYGGANDE AV BRO

SKYDDSAKTGÄRDER OCH FÖRSIKTIGHETSÅTT

MARKERING ELLER AVGRÄNSNING AV SKYDDSAKTGÄRD
 OCH FÖRSIKTIGHETSÅTT

SK1 BULLERSKYDDSAKTGÄRD MED SKÄRM

SK2 SUCIOSKYDD, ÖVERKANT 2 M ÖVER DEN HÖGSTA PUNKT
 EN PERSON KAN STÅ PÅ VID SUCIOSKYDDET
 BEFÄMLIGA BELYSNINGSSTOLPAR ANPASSAS TILL NYA
 FÖRHÅLLANDEN

ÅTGÄRDER SOM UNDANTAS FRÅN KRAV PÅ BYGGLOV

B1 BYGGLOV KRÄVS EJ FÖR BULLERSKÄRMAR

ÖVRIGA BETECKNINGAR

0/100 NY VÄG ELLER BREDDNING AV BEFÄMLIG VÄG,
 VÄGBANKEANTER MED LÅNGDHÄNING
 OCH HÖJDSÄTTNING

+0.00

FASTIGHETSGRÄNS
 TRAKTGRÄNS
 KVARTERSTRAKTGRÄNS

1:12 FASTIGHETSBECKNING
 HÖJDKURVA MED HÖJDSÄTTNING
 BYGGNAD

NYTT VÄGRÄCKE
 NYTT MITTVÄGRÄCKE BETONG
 NYTT VILTSTANGSEL
 NY STÖDMUR
 BRO BREDDAS
 BEF BULLERSKÄRM-GLAS
 BEF BULLERSKÄRM-TRÄ
 NY BULLERSKÄRM
 BEF VILTSTANGSEL
 BEF MITTVÄGRÄCKE BETONG
 BEF VÄGKANT
 BEF KÖRBANAKANT
 BEF VÄGRÄCKE
 BEF TRÄD
 ERBJUDANDE OM BULLERSKYDD
 LOKAL UTEPLATSAKTGÄRD
 ERBJUDANDE OM BULLERSKYDD
 FASADÅKTGÄRD

TYP AV PLAN

VÄGPLAN

GRANSKNINGSSTATUS / SYFTE

HANDLINGSTYP

SAMRÅDSHANDLING

DATUM

2022-02-04

LEVERANS / ÄNDRINGS-PM

OBJEKT

**E4/E20 SÖDERTÄLJEBRON
 KAPACITETS FÖRSTÄRKNING**

DELOMRÅDE / BANDEL

1. E4/E20 MORABERG TILL BRON

ANLÄGGNINGSDEL

00-GEMENSAMT

OBJEKTSNUMMER / KM

165358

KONSTRUKTIONSNUMMER

LEVERANTÖR

TRAFIKVERKET

RAMBOLL

SKAPAD AV

N.HAKEEM/R.MOSAVAT

UPPRÄGGSNUMMER

GODKÄND AV

B. SCHAUB

AVDELNING

RITNINGSTYP

PLANKARTA

TEKNIKOMRÅDE / INNEHÅLL

VÄGUTFORMNING OCH TRAFIK

BESKRIVNING

PLAN

KM 24/900 - 25/450

SKALA

1:1000

FORMAT

A1

FÖRVALTNINGSNUMMER

RITNINGSNUMMER

0 00 T 02


BLAD

02

NÄSTA BLAD

03

BET

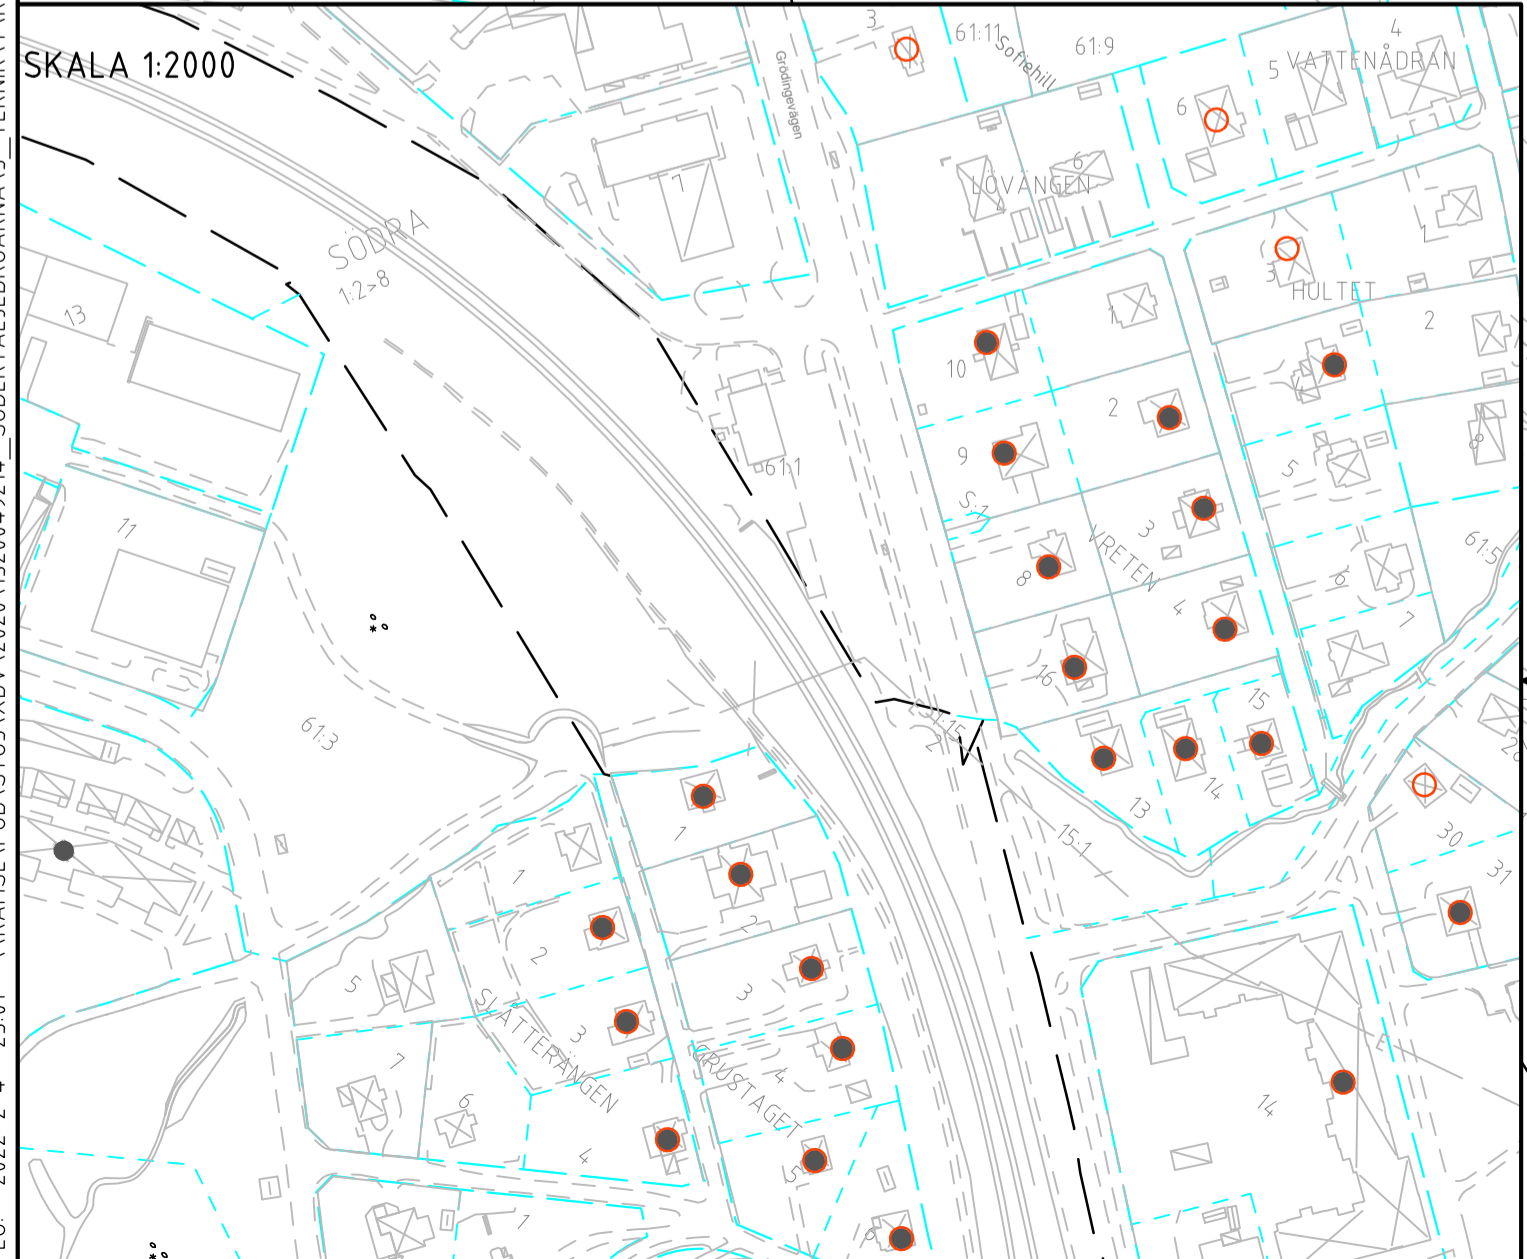

PL0 - 2022-2-4 - 23:01 \\RAMSE\PUBLIC\STOR\BYGGA\2020\132004\924L - SÖDERTÄLJEBRON\3 - TEKNIK\T1\RI\DEF\000\T0202.DWG - RAKESH KUMAR SHARMA

