

KOORDINATSYSTEM
 SYSTEM PLAN SWEREF 99 18 00
 SYSTEM I HÖJD: RH 2000

TECKENFÖRKLARING

MARKANSPRÅK
 GRÄNS FÖR VÄGOMRÅDE
 AVGRÄNSNING MELLAN ÖLKA TYPER AV MARKANSPRÅK

V1 NYTT VÄGOMRÅDE MED VÄGRÄTT
 NYTT VÄGOMRÅDE 1 M BAKOM VILTSTÄNGSEL

Vi1 NYTT VÄGOMRÅDE MED INSKRÄNKT VÄGRÄTT
 FÖR BREDDNING AV BRO

T TILLFÄLLIG NYTT JANDERÄTT
 GALLER UNDER BYGGTIDEN DOCK LÄNGST 10 M TRE MÅNADER
 EFTER GODKÄND SLUTBESKTNING

T1 TILLFÄLLIG NYTT JANDERÄTT I VATTEN/ARBETSOMRÅDE FÖR
 TRANSPORT

T2 TILLFÄLLIG NYTT JANDERÄTT/ARBETSOMRÅDE FÖR
 BYGGTRAFIK

T3 TILLFÄLLIG NYTT JANDERÄTT/ARBETSOMRÅDE FÖR
 ETABLERING/UPPLAG

T4 TILLFÄLLIG NYTT JANDERÄTT/ARBETSOMRÅDE FÖR
 BYGGANDE AV BULLERSKÄRM

T5 TILLFÄLLIG NYTT JANDERÄTT/ARBETSOMRÅDE FÖR
 BYGGANDE AV STÖDMUR OCH SPONT

T6 TILLFÄLLIG NYTT JANDERÄTT/ARBETSOMRÅDE FÖR
 BYGGANDE AV VILTSTÄNGSEL/BERGSCHAKT

T7 TILLFÄLLIG NYTT JANDERÄTT/ARBETSOMRÅDE FÖR
 BYGGANDE AV BRO

SKYDDSAKTGÄRDER OCH FÖRSIKTIGHETSÅTT

SK1 BULLERSKYDDSAKTGÄRD MED SKÄRM
 SUCOSKYDD, ÖVERKANT 2 M ÖVER DEN HÖGSTA PUNKT
 EN PERSON KAN STÅ PÅ VID SUCOSKYDDET

SK2 BEFINTLIGA BELYSNINGSTÖLPAR ANPASSAS TILL NYA
 FÖRHÅLLANDEN

ÅTGÄRDER SOM UNDANTAS FRÅN KRAV PÅ BYGGLOV

B1 BYGGLOV KRÄVS EJ FÖR BULLERSKÄRMAR

ÖVRIGA BETECKNINGAR

0/100 NY VÄG ELLER BREDDNING AV BEFINTLIG VÄG,
 VÄGBANANTER MED LÅNGDRÄNING
 +0.00 VÄGBANANTER MED LÅNGDRÄNING
 OCH HÖJDSÄTTNING

FASTIGHETSGRÄNS
 TRAKTGRÄNS
 KVARTERSTRAKTGRÄNS

1:12 FASTIGHETSBECKNING
 HÖJDKURVA MED HÖJDSÄTTNING
 BYGGNAD

NYTT VÄGRÄCKE
 NYTT MITT VÄGRÄCKE BETONG
 NYTT VILTSTÄNGSEL
 NY STÖDMUR
 BRO BREDDAS
 BEF BULLERSKÄRM-GLAS
 BEF BULLERSKÄRM-TRÄ
 NY BULLERSKÄRM
 BEF VILTSTÄNGSEL
 BEF MITT VÄGRÄCKE BETONG
 BEF VÄGKANT
 BEF KÖRBANAKANT
 BEF VÄGRÄCKE
 BEF TRÄD
 ERBJUDANDE OM BULLERSKYDD
 LOKAL UTEPLATSAKTGÄRD
 ERBJUDANDE OM BULLERSKYDD
 FASADÅKTGÄRD

TYP AV PLAN
VÄGPLAN

GRANSKNINGSSTATUS / SYFTE
SAMRÅDSHANDLING

HANDLINGSTYP
SAMRÅDSHANDLING

DATUM
 2022-02-04

LEVERANS / ÄNDRINGS-PM

OBJEKT
**E4/E20 SÖDERTÄLJEBRON
 KAPACITETS FÖRSTÄRKNING**

DELOMRÅDE / BANDEL
 1. E4/E20 MORABERG TILL BRON

ANLÄGGNINGSDEL
 00- GEMENSAMT

OBJEKTNUMMER / KM
 165358

KONSTRUKTIONNUMMER

BESTÄLLARE
TRAFIKVERKET

LEVERANTÖR
RAMBOLL

SKAPAD AV
 N.HAKEEM/R.MOSAVAT

UPPRAGSNUMMER

GODKÄND AV
 B. SCHAUB

AVDELNING

RITNINGSTYP
PLANKARTA

TEKNIKOMRÅDE / INNEHÅLL
VÄGUTFORMNING OCH TRAFIK

BESKRIVNING
PLAN

KM 25/450- 26/100

SKALA
 1:1000

FORMAT
 A1

FÖRVALTNINGSNUMMER

RITNINGSDATUM
 0 00 T 02 03

BLAD
 03


NÄSTA BLAD
 04

BET



PLO: 2022-2-4 09:52 \\VRANSE\PUB\STODS\X\2020\132004\924\...SÖDERTÄLJEBRO\ARNA3...TEKNIK\1\RI\DEF\001\T0203.DWG RAKEST KUMAR SHARMA

← NYKÖPING
 STOCKHOLM →

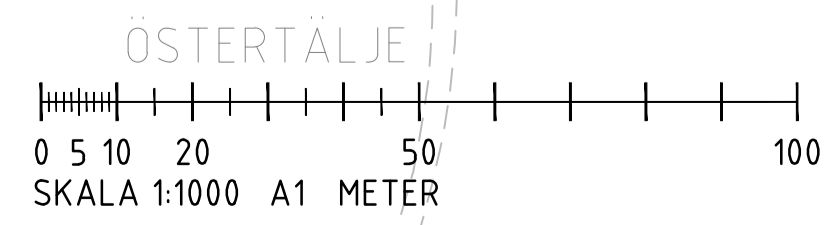

SKALA 1:2000

