

SKALA 1:2000

KONNEKTION RITNING -00010204
RITNING -00010203

KONNEKTION RITNING -00010204
RITNING -00010203

KONNEKTION RITNING -00010204
RITNING -00010203

KONNEKTION RITNING -00010204
RITNING -00010203

AGATEN

KOORDINATSYSTEM
SYSTEM PLAN SWEREF 99 18 00
SYSTEM I HÖJD: RH 2000

TECKENFÖRKLARING

MARKANSPRÅK

- V1** NYTT VÄGOMRÅDE MED VÄGRÄTT
- V1i** NYTT VÄGOMRÅDE MED INSKRÄNKT VÄGRÄTT FÖR BREDDNING AV BRÖ
- T** TILLFÄLLIG NYTT JÄNDERÄTT GALLER UNDER BYGGTIDEN DOCK LÅNGST 10 M TRE MÅNADER EFTER GODKÄND SLUTBESKNING
- T1** TILLFÄLLIG NYTT JÄNDERÄTT I VATTEN/ARBETSOMRÅDE FÖR TRANSPORT
- T2** TILLFÄLLIG NYTT JÄNDERÄTT/ARBETSOMRÅDE FÖR BYGGTRAFIK
- T3** TILLFÄLLIG NYTT JÄNDERÄTT/ARBETSOMRÅDE FÖR ETABLERING/UPPLAG
- T4** TILLFÄLLIG NYTT JÄNDERÄTT/ARBETSOMRÅDE FÖR BYGGANDE AV BULLERSKÄRM
- T5** TILLFÄLLIG NYTT JÄNDERÄTT/ARBETSOMRÅDE FÖR BYGGANDE AV STÖDMUR OCH SPONT
- T6** TILLFÄLLIG NYTT JÄNDERÄTT/ARBETSOMRÅDE FÖR BYGGANDE AV VILTSTÄNGSEL/BERGSCHAKT
- T7** TILLFÄLLIG NYTT JÄNDERÄTT/ARBETSOMRÅDE FÖR BYGGANDE AV BRÖ

SKYDDSAKTGÄRDER OCH FÖRSIKTIGHETSÅTT


- SK1** BULLERSKYDDSAKTGÄRD MED SKÄRM
- SK2** SUGOSKYDD, ÖVERKANT 2 M ÖVER DEN HÖGSTA PUNKT EN PERSON KAN STÅ PÅ VID SUGOSKYDDET BEFÄRLIGA BELYSNINGSTOLPAR ANPASSAS TILL NYA FÖRHÅLLANDEN

ÅTGÄRDER SOM UNDANTAS FRÅN KRAV PÅ BYGGLOV

- B1** BYGGLOV KRÄVS EJ FÖR BULLERSKÄRM

ÖVRIGA BETECKNINGAR

- 0/100 NY VÄG ELLER BREDDNING AV BEFÄRLIG VÄG
- +0.00 VÄGBANKEKANTER MED LÅNGDHÄTNING OCH HÖJDSÄTTNING
- FASTIGHETSGRÄNS
- TRAKTGRÄNS
- KVARTERSTRAKTGRÄNS
- 1:12 FASTIGHETSBETECKNING
- HÖJDKURVA MED HÖJDANGIVELSE
- BYGGNAD
- NYTT VÄGRÄCKE
- NYTT MITTVÄGRÄCKE BETONG
- NYTT VILTSTÄNGSEL
- NY STÖDMUR
- BRÖ BREDDAS
- BEF BULLERSKÄRM-GLAS
- BEF BULLERSKÄRM-TRÄ
- NY BULLERSKÄRM
- BEF VILTSTÄNGSEL
- BEF MITTVÄGRÄCKE BETONG
- BEF VÄGKANT
- BEF KÖRBANAKANT
- BEF VÄGRÄCKE
- BEF TRÄD
- ERBJUDANDE OM BULLERSKYDD
- LOKAL UTEPLATSÅTGÄRD
- ERBJUDANDE OM BULLERSKYDD
- FASADÅTGÄRD

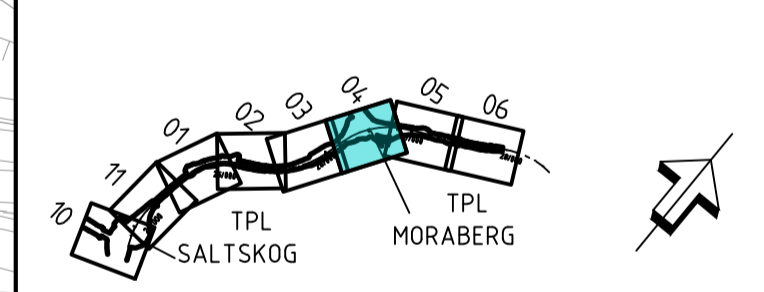

VÄGPLAN

GRANSKNINGSSTATUS / SYFTE

HANDLINGSTYP
SAMRÅDSHANDLING

DATUM
2022-02-04

LEVERANS / ÄNDRINGS-PM

OBJEKT
E4/E20 SÖDERTÄLJEBRON

KAPACITETS FÖRSTÄRKNING

DELOMRÅDE / BANDEL
1. E4/E20 MORABERG TILL BRON

ANLÄGGNINGSGRÄNS
00- GEMENSAMT

OBJEKTNUMMER / KM
165358

KONSTRUKTIONNUMMER

BESTÄLLARE
TRAFIKVERKET

LEVERANTÖR
RAMBOLL

SKAPAD AV
N.HAKEEM/R.MOSAVAT

UPPRAGSNUMMER

GODKÄND AV
B.SCHAUB

AVDELNING

RITNINGSTYP
PLANKARTA

TEKNIKOMRÅDE / INNEHÅLL
VÄGUTFORMNING OCH TRAFIK

BESKRIVNING
PLAN

KM 26/100- 26/700

SKALA 1:1000

FORMAT A1

FÖRVALTNINGSNUMMER

RITNINGSNUMMER

0 00 T 02 04

BLAD 04

NÄSTA BLAD 05

BET

