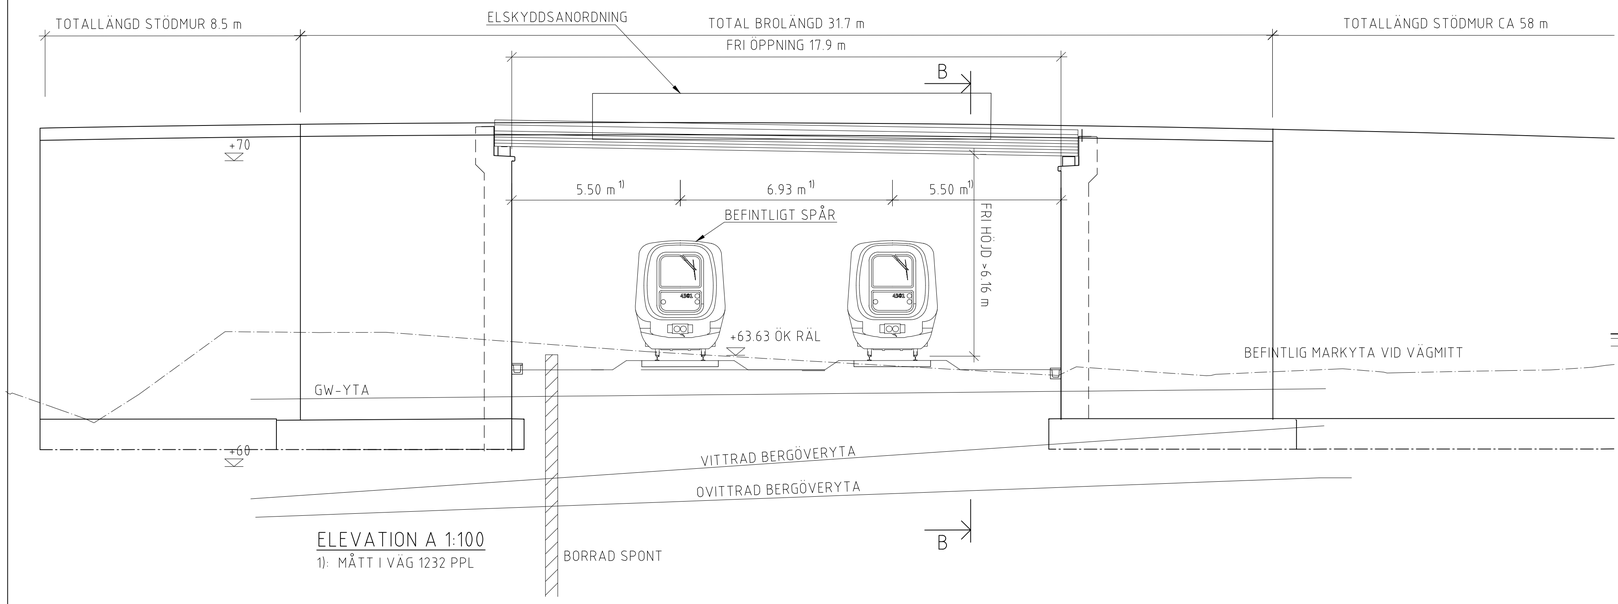

ELEVATION A 1:100

1): MÄTT I VÄG 1232 PPL

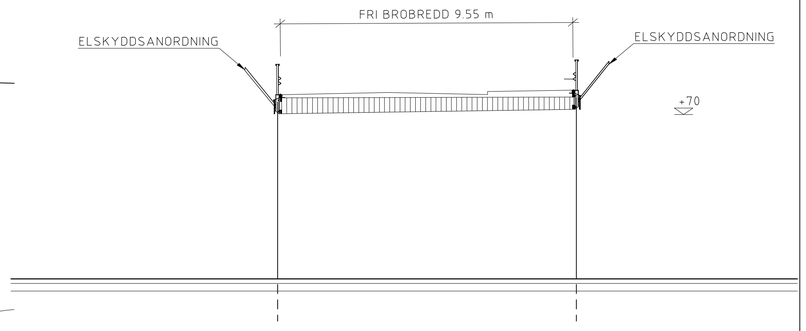

SEKTION B 1:100

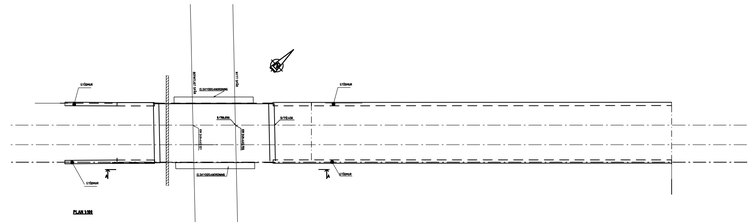

PLAN ÖVERSIKT 1:500

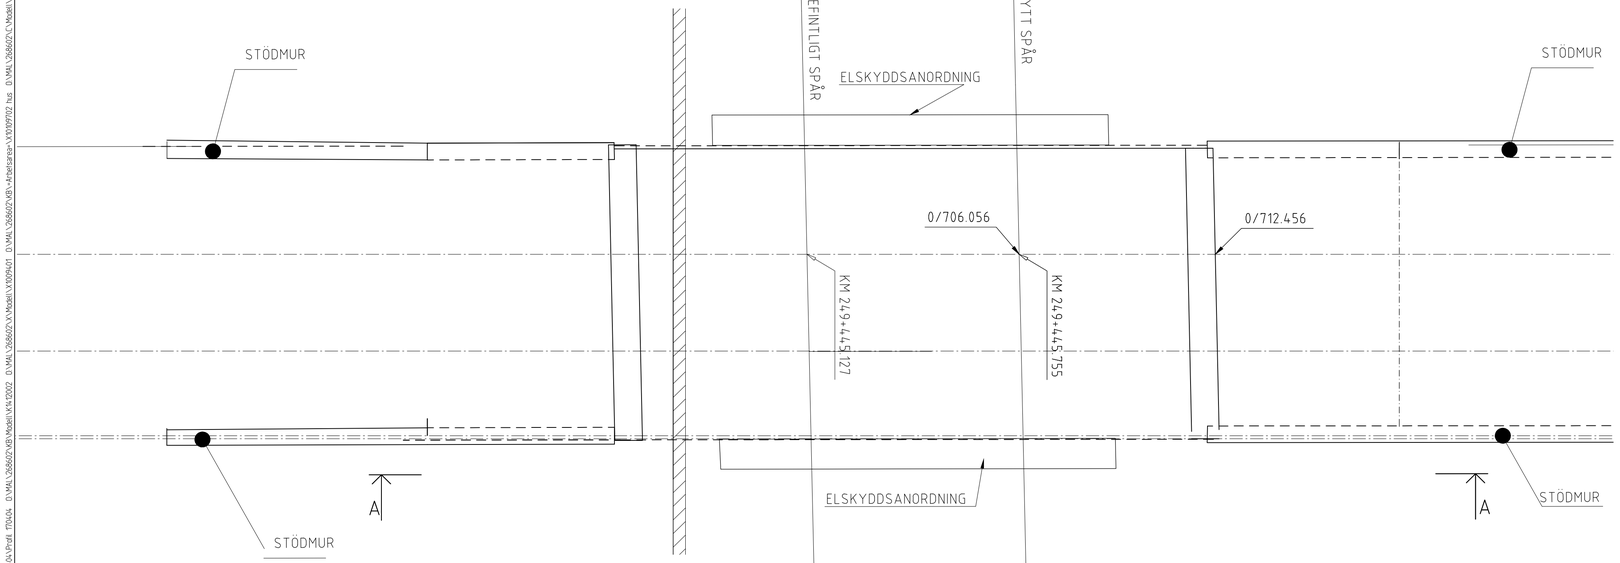

PLAN 1:100

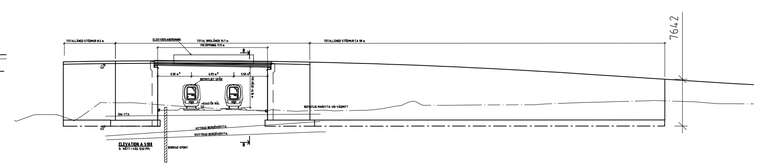

ELEVATION ÖVERSIKT 1:500

0 1 2 3 4 5 6 7 8 9 10 m

1:100

GRANSKNINGSSTATUS / SYFTE	FASTSTÄLLELSEHANDLING
HANDLINGSTYP	VÄGPLAN
DATUM: 2017-12-01	LEVERANS / ÄNDRINGS-PM:
OBJEKT: Väg 1232 Ekeby-Kågeröd Ny infart Kågeröd	
DELOMRÅDE / BANDEL: KÅGERÖD BDL 924	
ANLÄGGNINGDEL:	
OBJEKTNUMMER / KM: 249+450	KONSTRUKTIONSNUMMER:
BESTÄLLARE: TRAFIKVERKET	LEVERANTÖR: TYRÉNS
SKAPAD AV: YUSUF HERGÜL	UPPDRAGSNUMMER: 268602
GODKÄND AV: BEDRI SALLOVA	AVDELNING: BRO
RITNINGSTYP: SKISS	
TEKNIKOMRÅDE / INNEHÅLL: K	
BESKRIVNING: ALTERNATIVSTUDIE 2 BRO ÖVER JÄRNVÄG	
SKALA: 1:100, 1:500	FORMAT: A1
FÖRVALTNINGSNUMMER	
RITNINGSNUMMER: 141K2004	BLAD / NÄSTA BLAD / BET

XREF: ...\Model\K\K12004 D:\MAL\268602\08\=Arbetsarea=\Vägplan\ III Bedri TRÄDA\Utfört TRÄDA D:\MAL\268602\KB\Model\K\K12002 D:\MAL\268602\Y\=Model\V\K\PAH01 D:\MAL\268602\KB\=Arbetsarea=\V\K\PAH01.dgn D:\MAL\268602\C\Model\C\C299301 D:\MAL\268602\08\=Arbetsarea=\V\K\PAH01.dgn
Ritmeg: D:\MAL\268602\08_Ekeby\1_Vägplan\1 av plan\KB\Arbeten\1%20Utkast\2_Skapad av - Sallova, Bedri\2017-11-16 08:10