



KOORDINATSYSTEM

SYSTEM I PLAN: SWEREF 99 13 30  
SYSTEM I HÖJD: RH 2000


TECKENFÖRKLARING

- 0/100 NY VÄG, VÄGBANEKANTER
- XX VÄG SOM UTGÅR FRÅN ALLMÄNT UNDERHÅLL
- XXXX BEFINTLIG VÄG SOM RIVS
- - - - FASTIGHETSGRÄNS
- BEFINTLIG BÄCK / BEFINTLIGT DIKE
- VÄGRÄCKE / GC-RÄCKE
- NY BRO / STÖDMURSKONSTRUKTION

SKALSTOCK

SKALA 1:1000  
0 5 10 20 50  
METER

ORIENTERINGSFIGUR

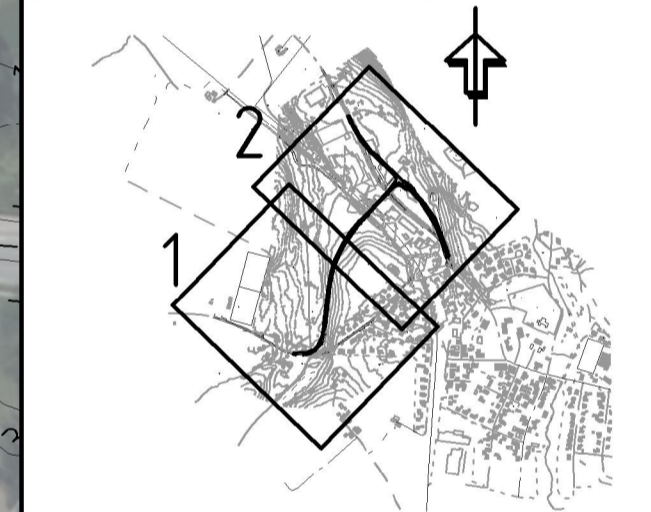

TYP AV PLAN  
**VÄGPLAN**

GRANSKNINGSSTATUS / SYFTE  
**FASTSTÄLLELSEHANDLING**

DATUM 2017-12-01 LEVERANS / ÄNDRINGS-PM

OBJEKT  
**Väg 1232 Ekeby-Kågeröd  
Ny infart Kågeröd**

DELOMRÅDE / BANDEL  
**VÄG 1232 OCH VÄG 109**

ANLÄGGNINGSTYP  
**GEMENSAMT**

OBJEKTNUMMER / KM 145620 KONSTRUKTIONSNUMMER

BESTÄLLARE **TRAFIKVERKET** LEVERANTÖR **TYRÉNS**

SKAPAD AV **A HILVARDÉN** UPPDRAGSNUMMER 268602

GODKÄND AV **P PETERSSON** ÄYDELNING VÄG

RITNINGSTYP  
**PLAN**

TEKNIKOMRÅDE / INNEHÅLL  
**VÄGUTFORMNING**  
BESKRIVNING  
**ILLUSTRATIONSKARTA**

SKALA 1:1000 FORMAT A1 FÖRVALTNINGSNUMMER  
RITNINGSNUMMER 100T0202 BLAD NÄSTA BLAD BET

REF: \\sv\medl\100202\100T0202\100T0202.dwg - Rev 1 - 2017-12-01 10:02:02

100T0202.dwg - Rev 1 - 2017-12-01 10:02:02