


KOORDINATSYSTEM  
 SYSTEM I PLAN: SWREF 99 13 30  
 SYSTEM I HÖJD: RH 2000

**TECKENFÖRKLARING**

— NY VÄG  
 — BEFINTLIG MARK


PROFIL: Väg 1232\_alt 2  
 H-SKALA 1:1000  
 V-SKALA 1:50

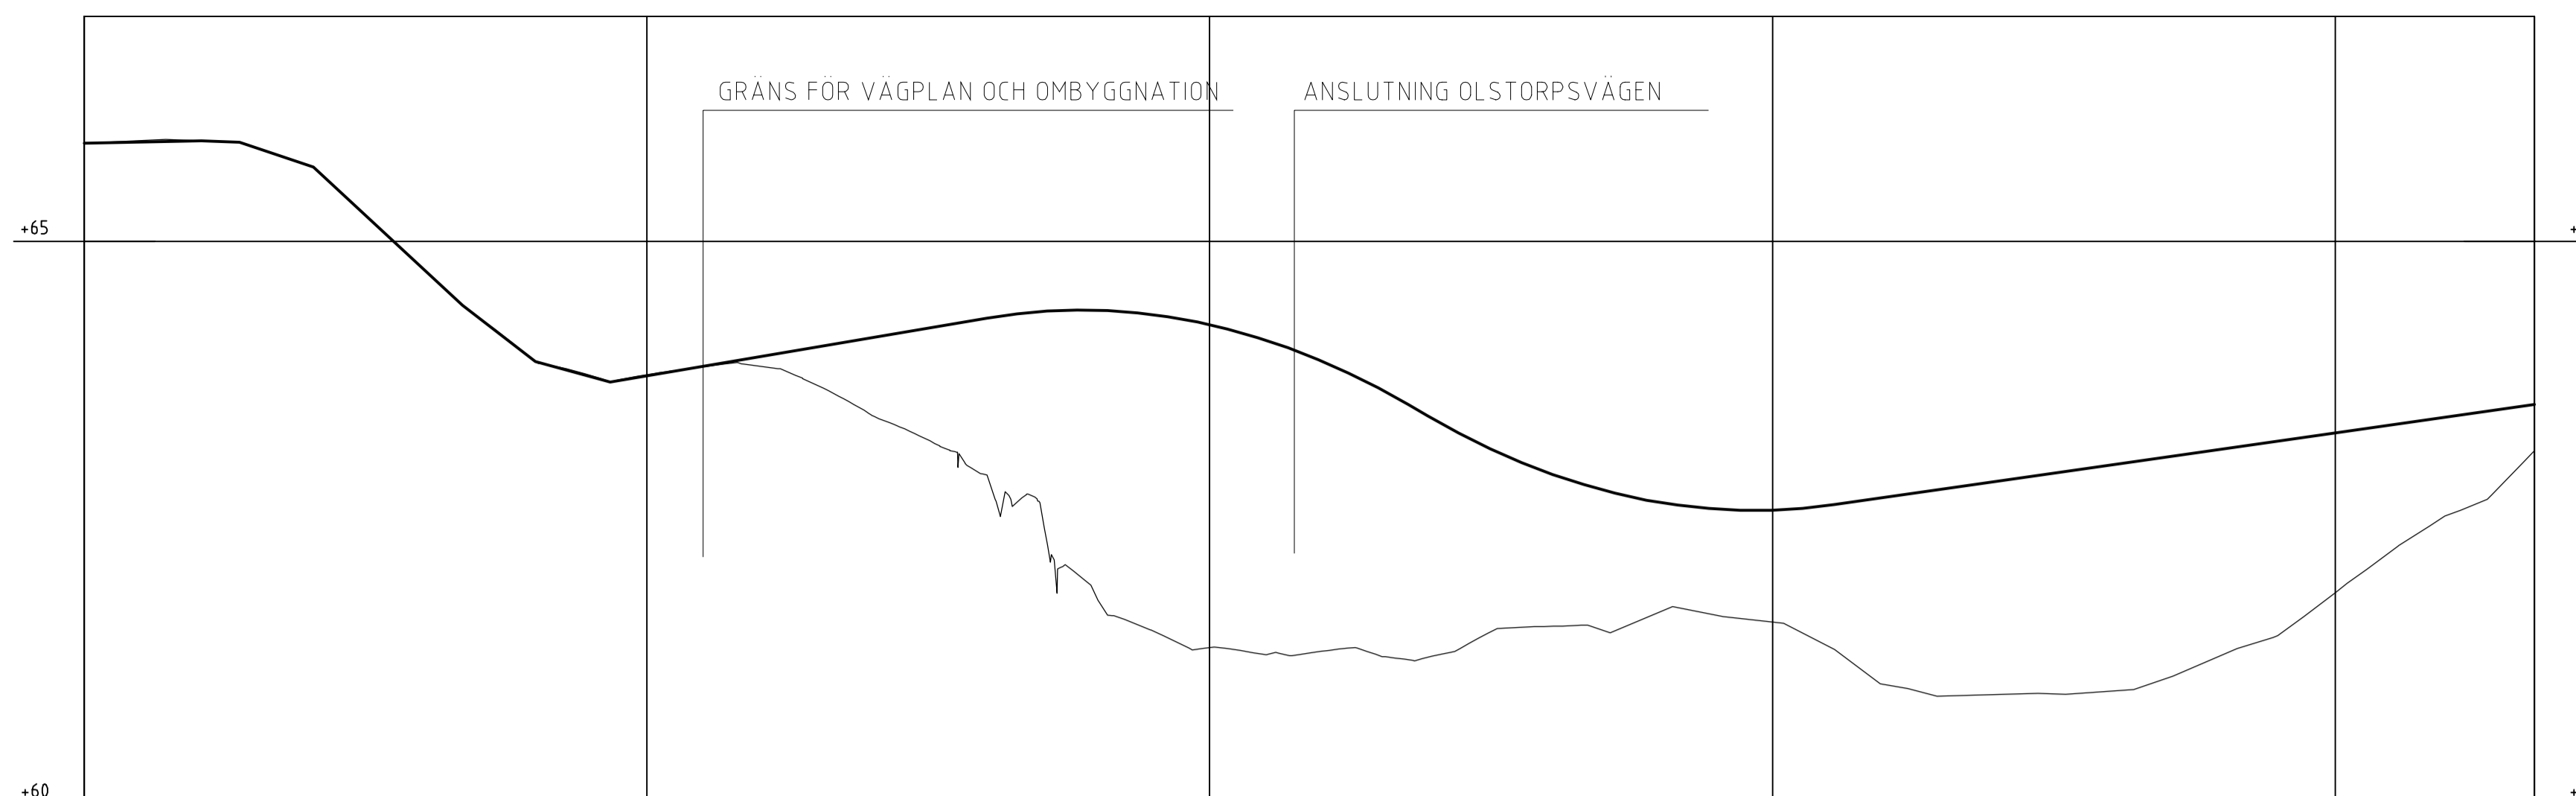

<b>PROFILDATA</b>	0.10%	-0.18%	-1.70%	-4.63%	-3.84%	-1.35%	0.85%	RV 2000.00	-2.94%	RV 2000.00	0.71%											
<b>PROFILLINJE</b>	65.89	65.67	64.76	63.94	63.81	63.98	64.15	64.32	64.39	64.26	63.93	63.41	62.95	62.68	62.61	62.73	62.87	63.01	63.16	63.30	63.44	
<b>LÄNGDMÄTNING</b>	0/100			0/200			0/300			0/400												
<b>PLANDATA</b>	L 14.45	L 26.25	L 13.01	L 16.24	R 130.00 L 59.61	A 65.00 L 27.86	R 70.00 L 57.18	A 60.00 L 51.43	L 122.86	R 400.00 L 261.83												
<b>TVÄRFALL</b>	[Cross-section diagram showing road width and levels]																					

VÄGRÄCKE OCH CYKELBANERÄCKE H  
 VÄGRÄCKE V

PROFIL: Väg 1232\_alt 2  
 H-SKALA 1:1000  
 V-SKALA 1:50

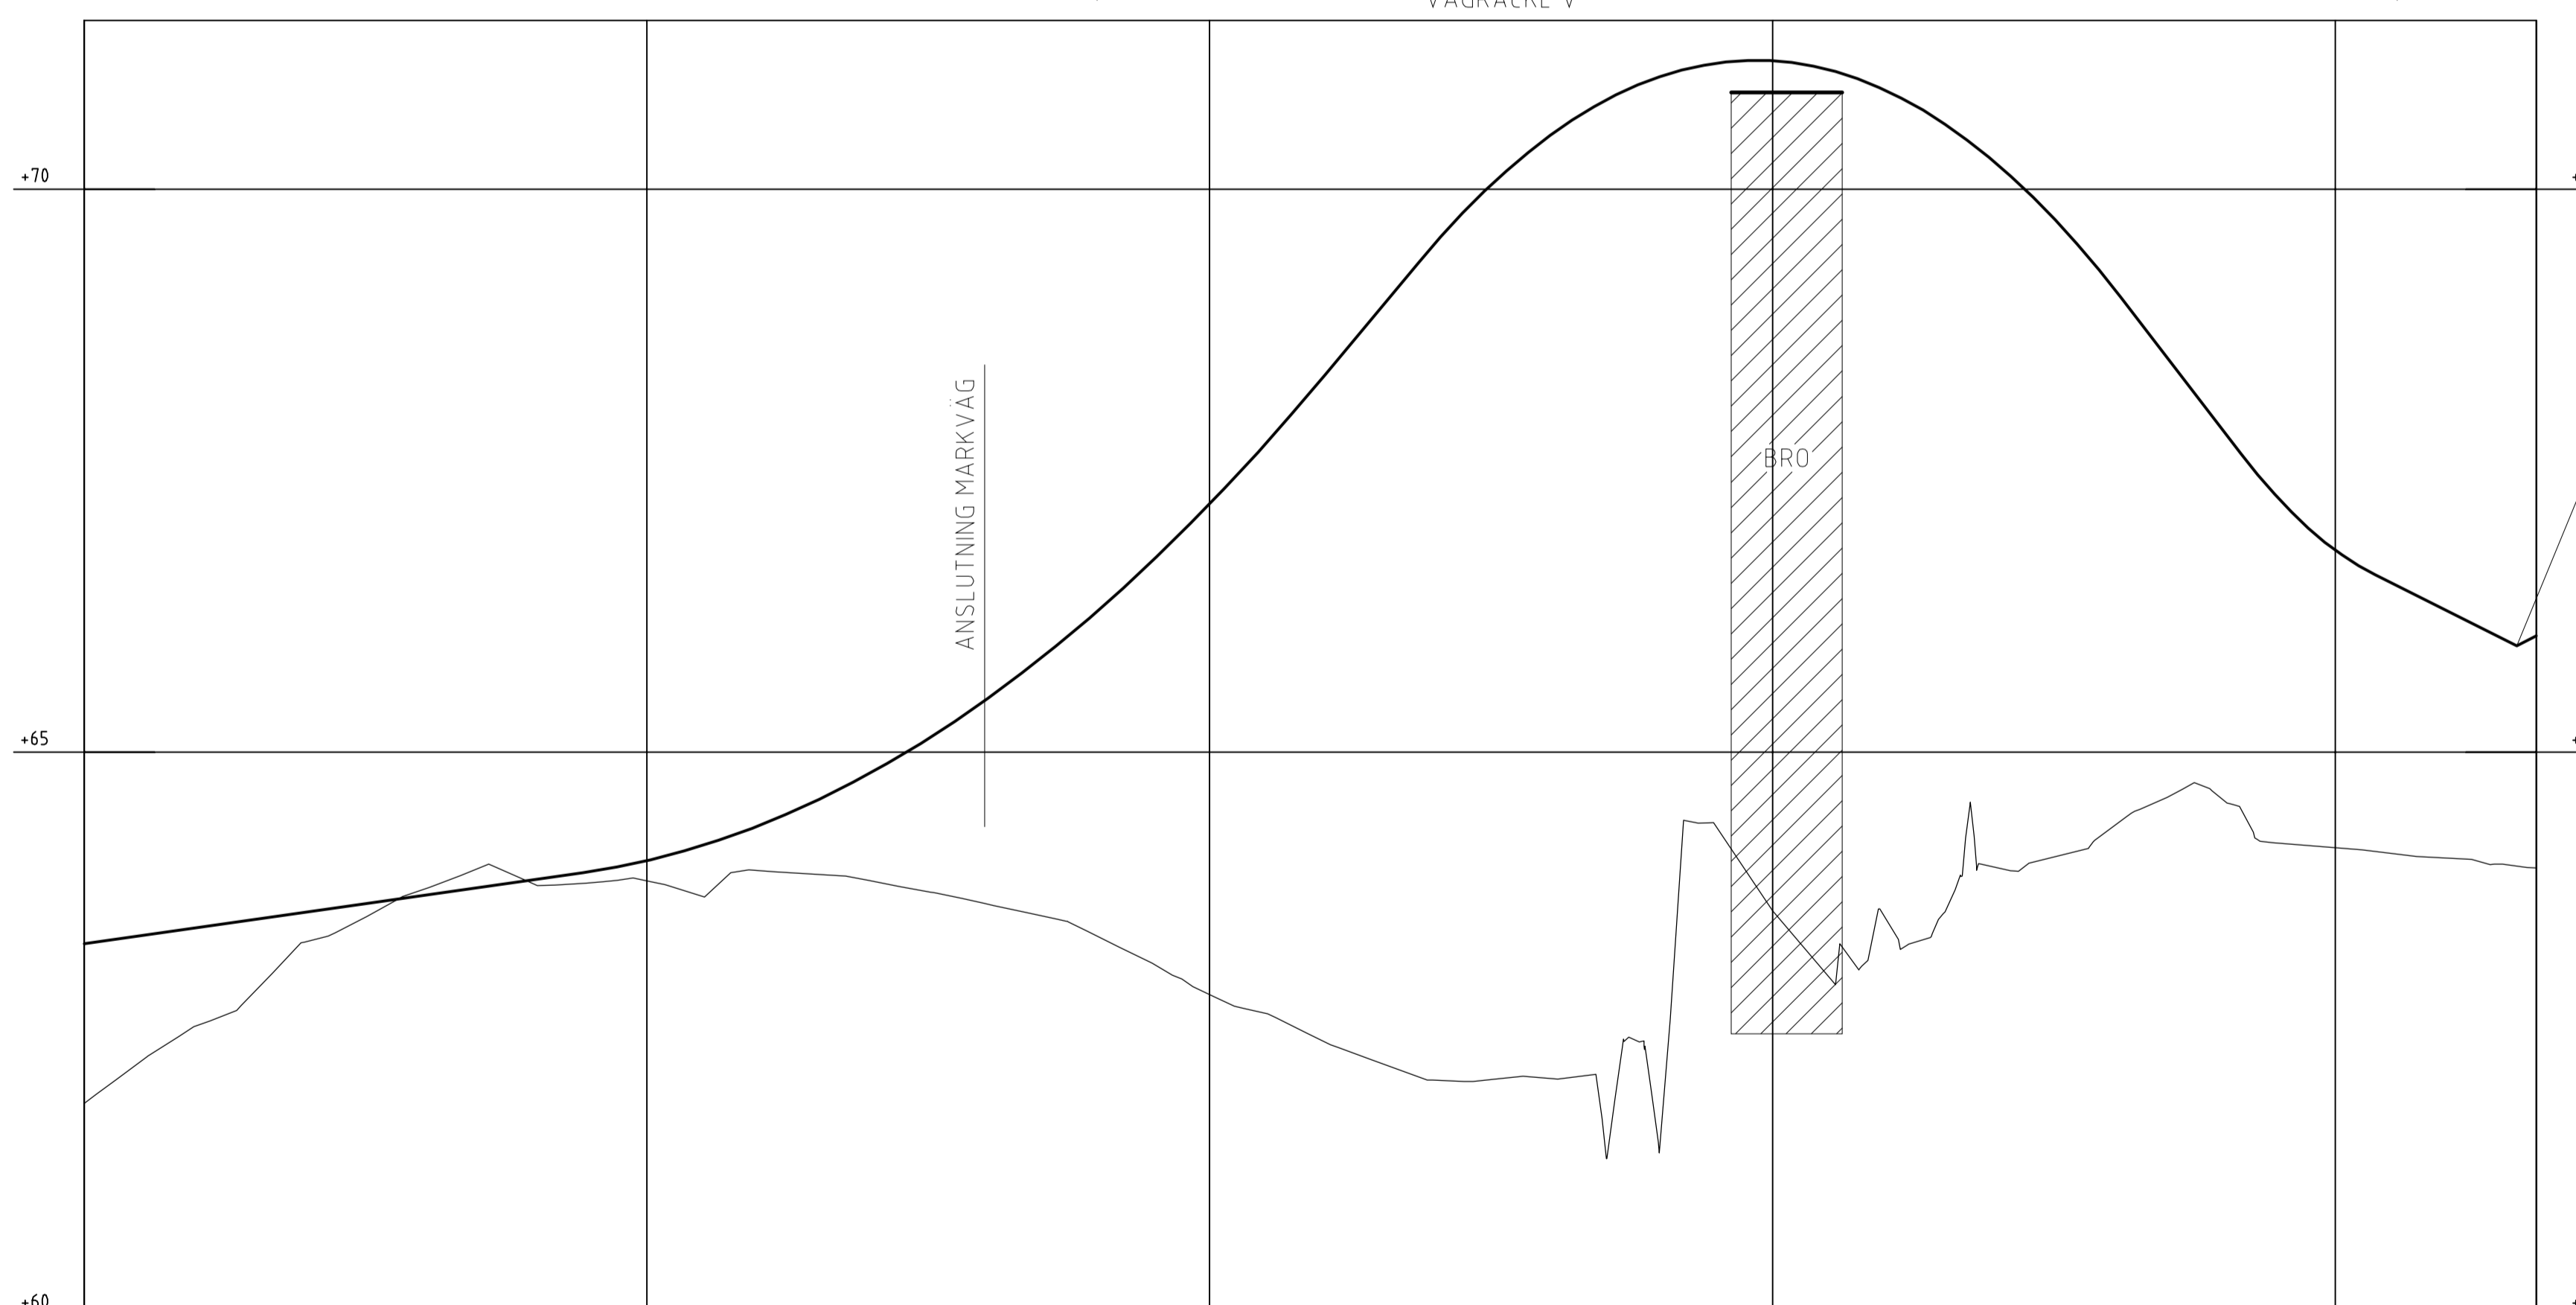

<b>PROFILDATA</b>	0.71%	6.00%	-6.50%	RV 600.00	-2.51%	2.51%																
<b>PROFILLINJE</b>	63.44	63.58	63.73	63.87	64.04	64.35	64.83	65.46	66.25	67.21	68.32	69.52	70.46	71.00	71.14	70.88	70.22	69.16	67.86	66.80	66.25	
<b>LÄNGDMÄTNING</b>	0/500			0/600			0/700			0/800												
<b>PLANDATA</b>	R 400.00 L 261.83						L 185.02															
<b>TVÄRFALL</b>	[Cross-section diagram showing road width and levels]																					

TYP AV PLAN: **VÄGPLAN**

GRANSKNINGSSTATUS / SYFTE: FASTSTÄLLELSEHANDLING

HANDLINGSTYP: FASTSTÄLLELSEHANDLING

DATUM: 2017-12-01

OBJEKT: Väg 1232 Ekeby-Kågeröd Ny infart Kågeröd

DELOMRÅDE / BANDEL: VÄG 1232 OCH VÄG 109

ANLÄGGNINGSTYP: VÄG 1232

OBJEKTNUMMER / KM: 145620

BESTÄLLARE: TRAFIKVERKET

LEVERANTÖR: TYRÉNS

SKAPAD AV: A HILVARDÉN

UPPRORGSNUMMER: 268602

GRANSKAD AV: P PETERSSON

AVDELNING: VÄG

RITNINGSTYP: PROFIL

TEKNIKOMRÅDE / INNEHÅLL: VÄGUTFORMNING

BESKRIVNING: PROFIL VÄG 1232

SKALA: 1:1000 / 1:50

FORMAT: A1

RITNINGSNUMMER: 102T0301

FÖRVALTNINGSNUMMER: [ ]

BLAD: [ ]

NÄSTA BLAD: [ ]

BET: [ ]

REF: V:\Mark\102T0301

102T0301\_Vägplan\_01\_av\_01.dwg 2017-12-27 14:4