


x = 208 900

x = 208 800

x = 208 700

x = 208 600

x = 208 500

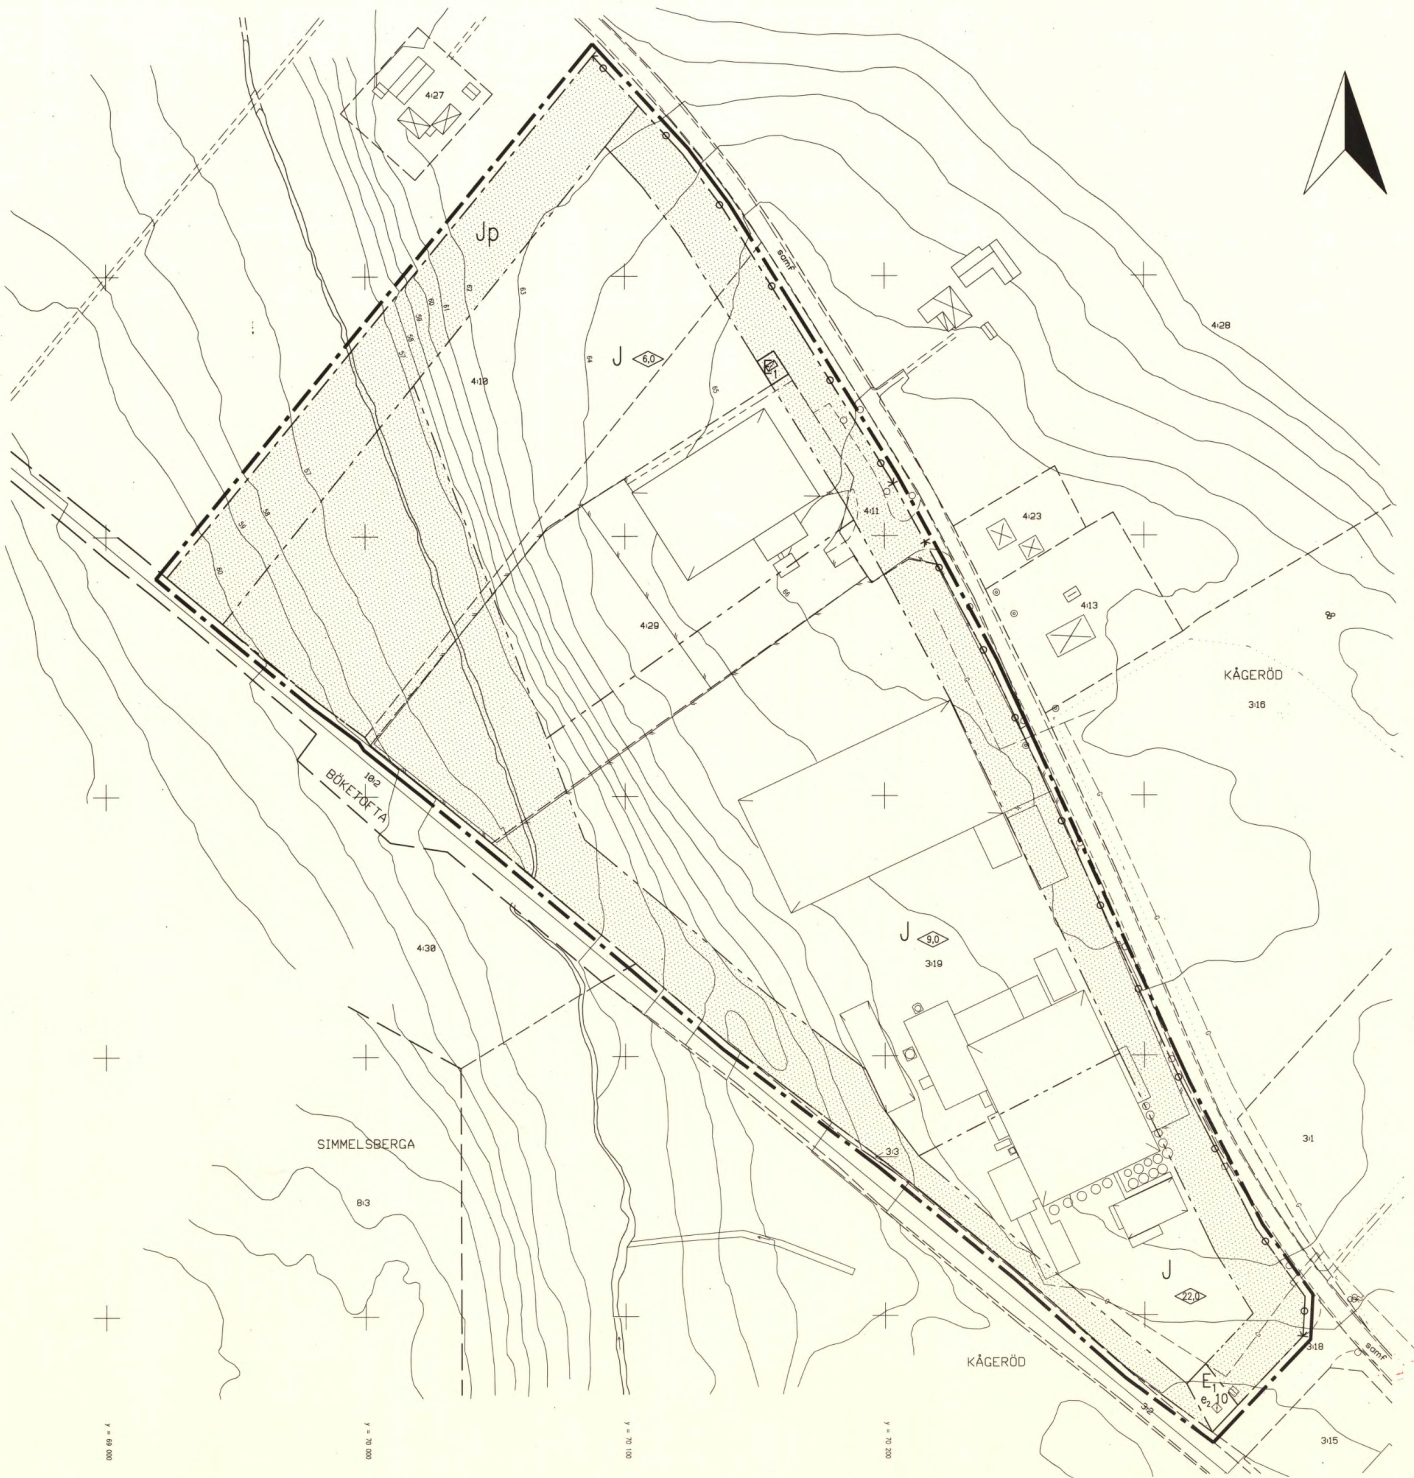

**PLANBESTÄMMELSER**

Följande gäller inom de områden som har nedanstående beteckningar. Där beteckning saknas gäller bestämmelserna inom hela planområdet om inte annat anges.

**Gränsbeteckningar**

- Läng som på kartan ligger 3 mm utåt för planområdet
- - - Användningsgräns
- · · · · Egenskapsgräns

**Markanvändning**

Endast angiven användning är tillåten

**Kvartermark**

J	Industi
E <sub>1</sub>	Transformatorstation, brännbart material för ej finnas inom området

**Utnyttjandegrad**

0, 10 Största byggnadsareal i procent av fastighetens areal

**Begränsning av markens bebyggande**

	Marken får inte bebyggas
	Planerat skyddsområde

**Markens anordnande**

K → → → Utlast får inte anordnas

Placering; utformning; utförande

⊖ 0,0 Högsta byggnadshöjd i meter

**Administrativa bestämmelser**

Genomförandetiden är tio år, d v s den datum 2005-07-13

**ANTAGANDEHANDLING**

Antagandehandlingarna består av:

- plankarta med bestämmelser
- planbeskrivning
- genomförandebeskrivning
- särskilt utförande

**DETALJPLAN Enkelt planförande**

Reglerar markanvändning och byggande enligt PBL

**PLANKARTA MED BESTÄMMELSER**

**KÅGERÖD 3:19 M FL (Industri väster)**  
I KÅGERÖD SAMHÄLLE, SVALÖVS KOMMUN, MALMÖHUS LÄN  
1994-12-20

Upprättad av: *[Signature]* godkänd av BN 1995-06-19  
antagen av SN 1995-06-19  
Sjaja kraft 1995-07-13  
Ola Hansson  
Stadsarkitekt

