

Genom beslut den 9 januari 1959, vilket på grund av stadgande i 150 § tredje stycket byggnadslagen vunnit laga kraft, har länsstyrelsen i Malmöhus län fastställt det å denna karta avfattade förslag till byggnadsplaneändring; betygar.

Malmö i landskansliet som ovan.
På tjänstens vägnar:

T. Rosenfeld
T. Rosenfeld

Stämpel två kronor.


Kjellstorp 5²

FÖRSLAG TILL ÄNDRING AV BYGGNADSPLENEN FÖR KÅGERÖD 2¹ M.F.L. I KÅGERÖDS KOMMUN, MALMÖHUS LÄN

UPPRÄTTAT I JUNI 1957 AV VATTENBYGGNADSBYRÅN, REVIDERAT I AUG. 1958

Harald Nyström / Torbjörn Alsen
HARALD NYSTRÖM / TORBJÖRN ALSÉN

PÅ GRUNDVAL AV GÄLLANDE BYGGNADSPLENKARTA

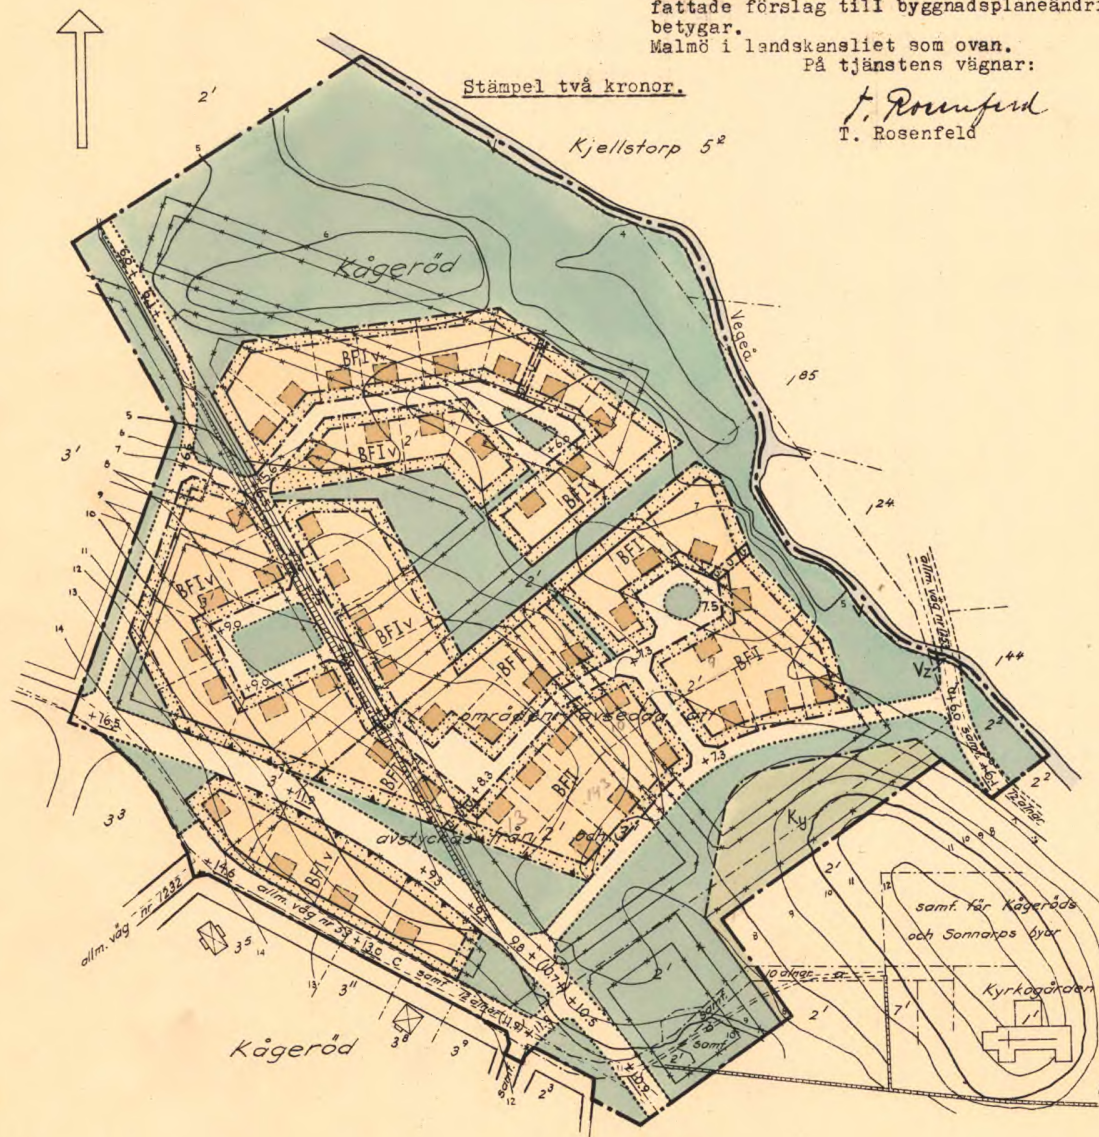

BETECKNINGAR:

GRUNDKARTAN:


- Fastighetsgräns
- - - - - Väg
- ▬ Stenmur
- Vattendräg, bäck
- ☒ Befintliga byggnader
- ~ Nivåkurvor

PLANFÖRSLAGET:

- Plangräns
- ▲ Områdesgräns med utfartsförbud
- Gällande områdes- och bestämmelsegräns
- Områdesgräns avsedd att utgå
- Bestämmelsegräns
- ... Gräns mellan gata och allmän plats, ej avsedd att fastställas
- - - - - Illustrationslinje

- Allmän plats, väg
- park
- B Område för bostadsändamål
- Ky Område för begravningsändamål och kyrkligt ändamål
- V Vattenområde
- Mark som ej för bebyggas
- U Mark tillgänglig för underjordiska ledningar
- Z Mark eller del av vattenområde tillgänglig för allmän gatutratik
- F Byggnadssätt
- I Våningsantal
- v Inredd vind
- +0.0 Gällande väghöjd
- (+0.0) " " , avsedd att utgå
- +0.0 Väghöjd
- Föreslagen byggnad

SKALA 1:2000

 

Kopieras likhet med originalet betygas.
Stockholm den 10 maj 1957.

STATENS REPRODUKTIONSÄNSTALT

G. Lundberg

1594 A:25