



TECKENFÖRKLARING

- MARKANSPRÅK**
- GRÄNS FÖR VÄGOMRÅDE
 - - - - - AVGRÄNSNING MELLAN OLIKA TYPER AV MARKANSPRÅK
 - GRÄNS FÖR VÄGPLAN
 - V1** NYTT VÄGOMRÅDE MED VÄGRÄTT
 - T1** TILLFÄLLIG NYTTJÄNDERÄTT
 - T2** TILLFÄLLIG NYTTJÄNDERÄTT


T1 - TILLFÄLLIG NYTTJÄNDERÄTT FÖR SCHAKTARBETEN, ANSLUTNINGAR OCH MASSUPPLAG. GÄLLER FRÅN BYGGSTART TILL 3 MÅNADER EFTER SLUTBESKUTNING. T2 - TILLFÄLLIG NYTTJÄNDERÄTT FÖR ETABLERING. GÄLLER FRÅN BYGGSTART TILL 3 MÅNADER EFTER SLUTBESKUTNING.
 Skyddigheten till göra anmälan för samråd enligt 12:6 MB gäller inte för de verksamheter och åtgärder som behövs för att bygga vägen och som fastställs och ingår i vägområde för allmän väg eller område för tillfällig nyttjanderätt.

VERKSAMHETER/ÅTGÄRDER SOM UNDANTAS FÖRBUD ENLIGT MILJÖBALKEN

••••• BIOTOPSKYDDAT OBJEKT
 Förbudet som avser verksamhet eller åtgärd inom generell biotopskyddsområde (7:11 2 st. MB) gäller inte byggande av allmän väg/järnväg.


ÖVRIGA BETECKNINGAR PÅ PLANKARTAN

- FASTIGHETSGRÄNS
- TRAKTGRÄNS
- - - - - DETALJPLANEGRÄNS
- + KOMMUNGRÄNS
- +36.5 LÄNGDMÄTNING VÄG 1248 OCH HÖJDSÄTTNING 0/100
- NY BELÄGGNINGSKANT
- STOLPBELYSNING
- BELYSNING I RÖRBRÖ
- LYDINGE TRAKTNAMN
- VÄG 1248 GATUNAMN
- MÖRARP 5:9 FASTIGHETSBEDECKNING 1285-1414.1
- LEDNINGSRÄTT
- BYGGNAD
- VÄGKANT BEFINTLIG VÄG

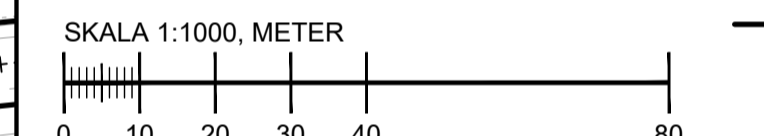

KOORDINATSYSTEM

PLAN SVEREF 99 13 30
 HÖJD RH2000

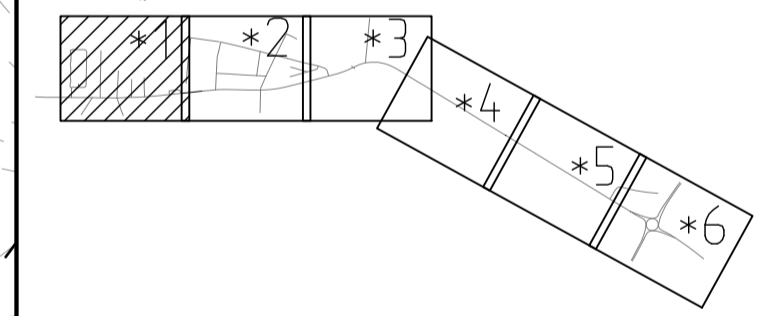

VÄGPLAN

GRANSKNINGSSTATUS / SYFTE
GODKÄND

HANDLINGSTYP
SAMRÅDSHANDLING

DATUM 2022-09-01 LEVERANS / ÅNDRINGS-PM

OBJEKT
VÄG 1248, MÖRARP-BJUUV GC-VÄG

DELOMRÅDE / BANDEL
1, VÄG 1248, MÖRARP-BJUUV, GC-VÄG

ANLÄGGNINGSDIAGRAM
 GEMENSAMT

OBJEKTNUMMER / KM 169185 KONSTRUKTIONNUMMER

BESTÄLLARE LEVERANTÖR
TRAFIKVERKET Norconsult

SKAPAD AV M KJELLBERG UPPDRAGSNUMMER 1074233

GODKÄND AV K LINDBERG ÄNDRING VÄG & JVG

RITNINGSTYP
PLAN

TEKNIKOMRÅDE / INNEHÅLL
VÄGUTFORMNING OCH TRAFIK

BESKRIVNING
GÅNG- OCH CYKELVÄG SEKTION 0/000-0/602 LINJE GC-VÄG 01

SKALA 1:1000 FORMAT A1 FÖRVALTNINGSNUMMER

RITNINGNUMMER 1 00 T 02 01 BLAD NÄSTA BLAD BET