



TECKENFÖRKLARING

- BEFINTLIG MARK
- NY VÄGYTA
- TERASS


TYPSEKTION A
SEPARERING MED BEF. VÄGDIKE OCH GRUNT GC-DIKE I BAKKANT
SEKTION 1/584-1/762

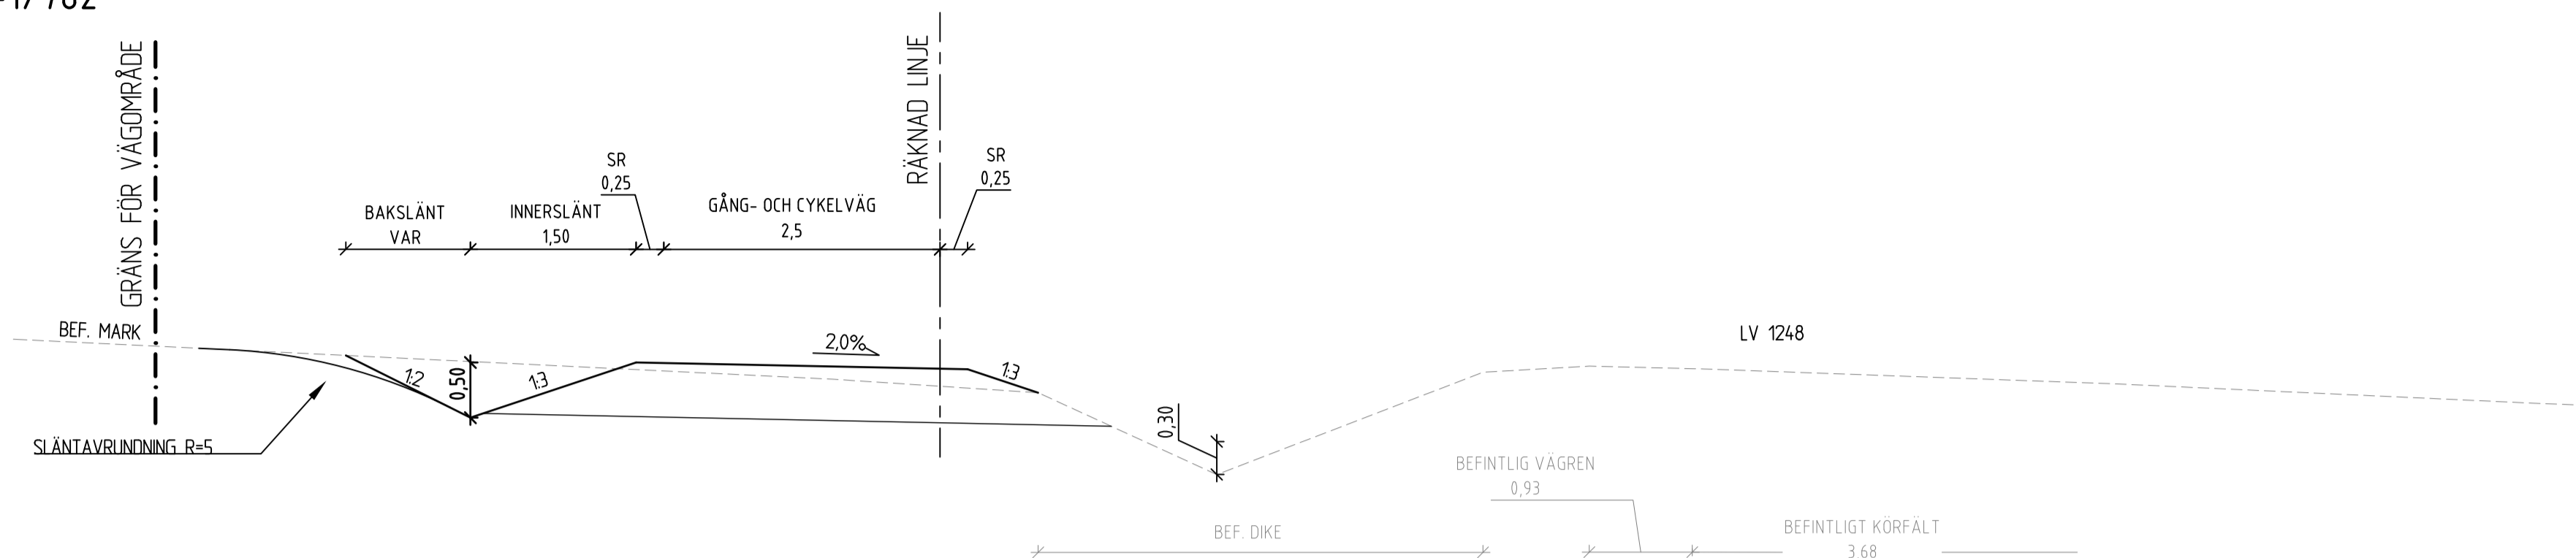

TYPSEKTION B
SEPARERING MED GCM-STÖD, PLACERING INTILL VÄG
SEKTION 1/926-1/961

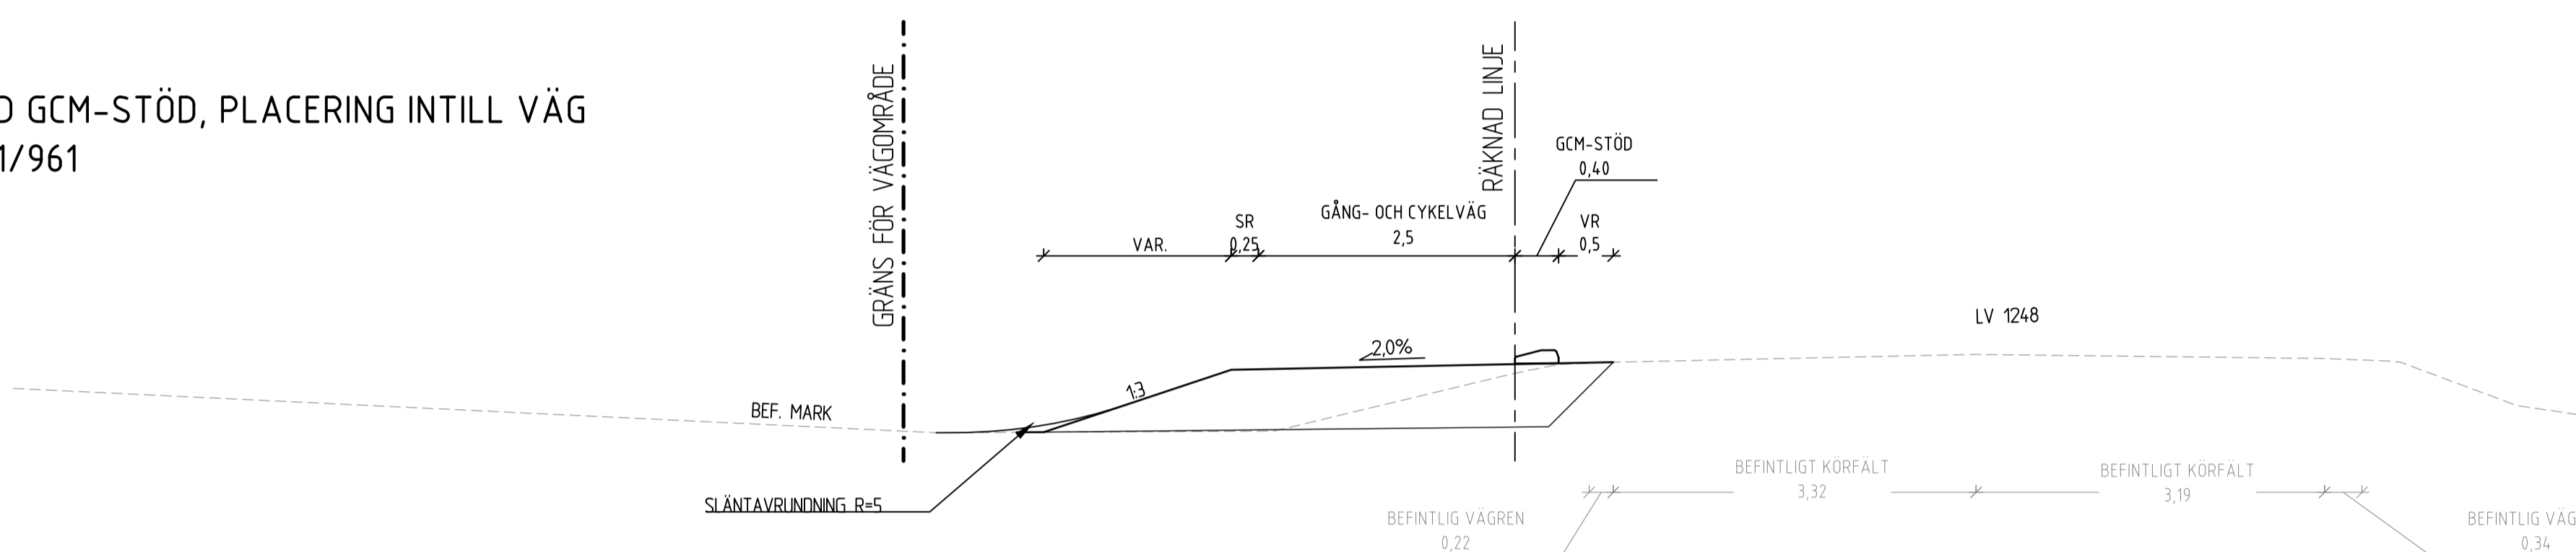

TYPSEKTION C
SEPARERING MED VÄGRÄCKE, PLACERING INTILL VÄG
SEKTION 2/126-2/255, 2/422-2/660

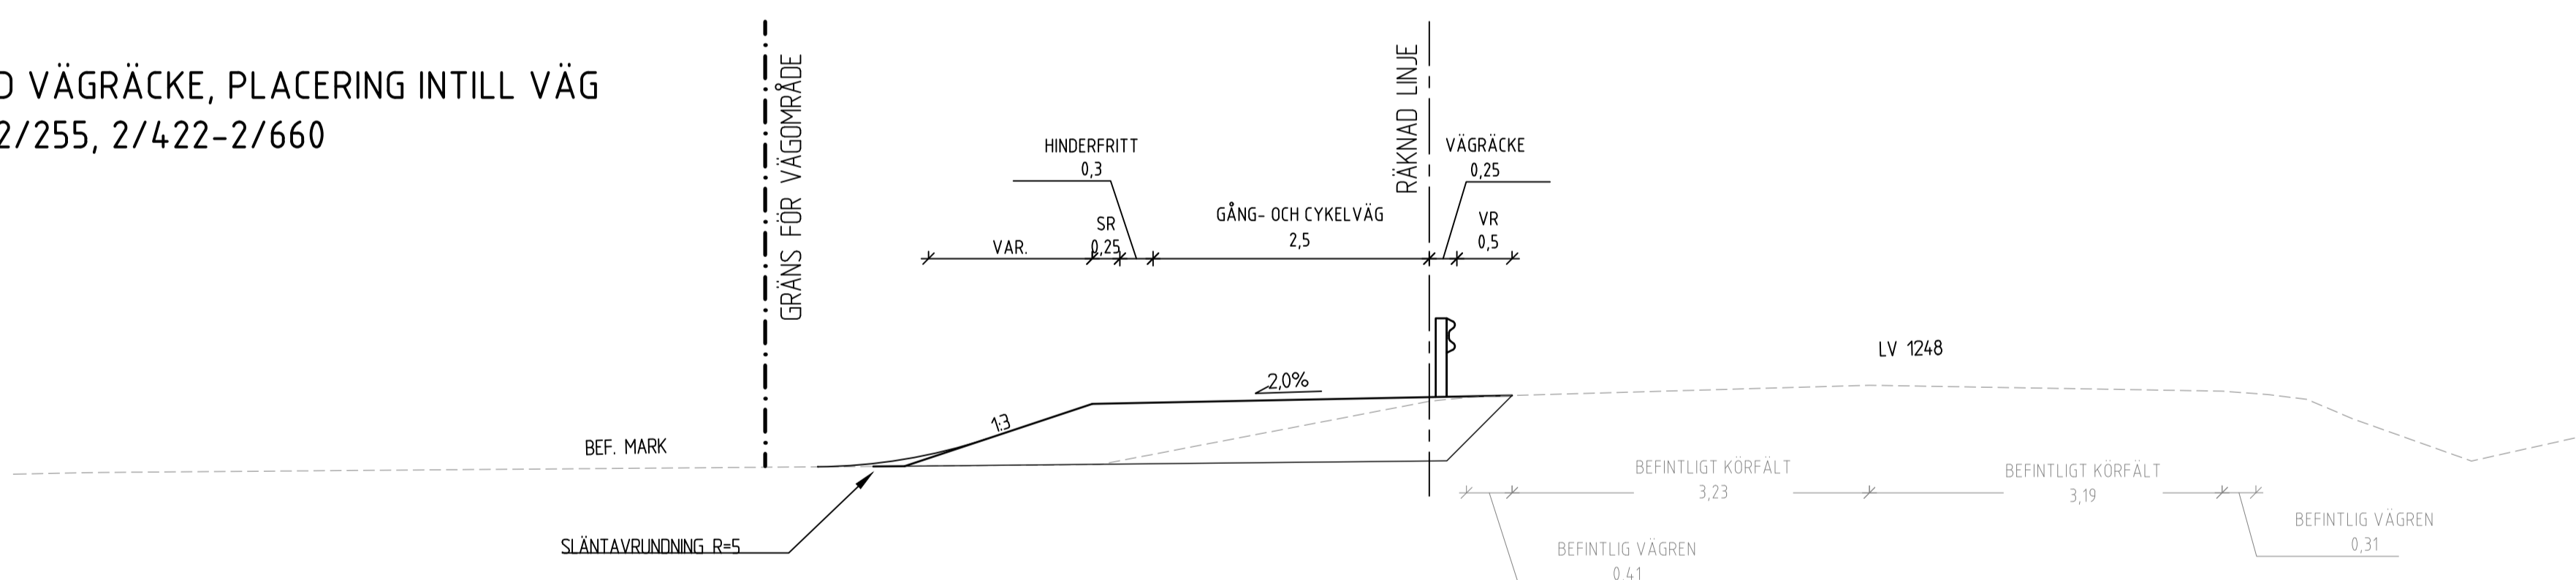

TYPSEKTION D
SEPARERING MED VÄGRÄCKE, PLACERING PÅ VÄGGREN
SEKTION 2/660-3/230



TYP AV PLAN		VÄGPLAN	
GRANSKNINGSSTATUS / SYFTE		GODKÄND	
HANDLINGSTYP		SAMRÅDSHANDLING	
DATUM	2022-09-01	LEVERANS / ÄNDRINGS-PM	
OBJEKT	VÄG 1248, MÖRARP-BJUV GC-VÄG		
DELOMRÅDE / BANDEL	1, VÄG 1248, MÖRARP-BJUV, GC-VÄG		
ANLÄGGNINGSDDEL	GEMENSAMT		
OBJEKTNUMMER / KM	169185	KONSTRUKTIONSNUMMER	
BESTÄLLARE	TRAFIKVERKET	LEVERANTÖR	Norconsult
SKAPAD AV	M KJELLBERG	UPPDRAGSNUMMER	1074233
GODKÄND AV	K LINDBERG	AVDELNING	VÄG & JVG
RITNINGSTYP	SEKTION		
TEKNIKOMRÅDE / INNEHÅLL	VÄGUTFORMNING OCH TRAFIK		
BESKRIVNING	TYPSEKTION A, B, C, D		
SKALA	1:50	FORMAT	A1
RITNINGSNUMMER	1 00 T 04 01	FÖRVALTNINGSNUMMER	
		BLAD	NÄSTA BLAD
		BET	