




TYPSEKTION E
SEPARERING MED VÄGMÅLNING VID VALL
SEKTION 0/000-0/104

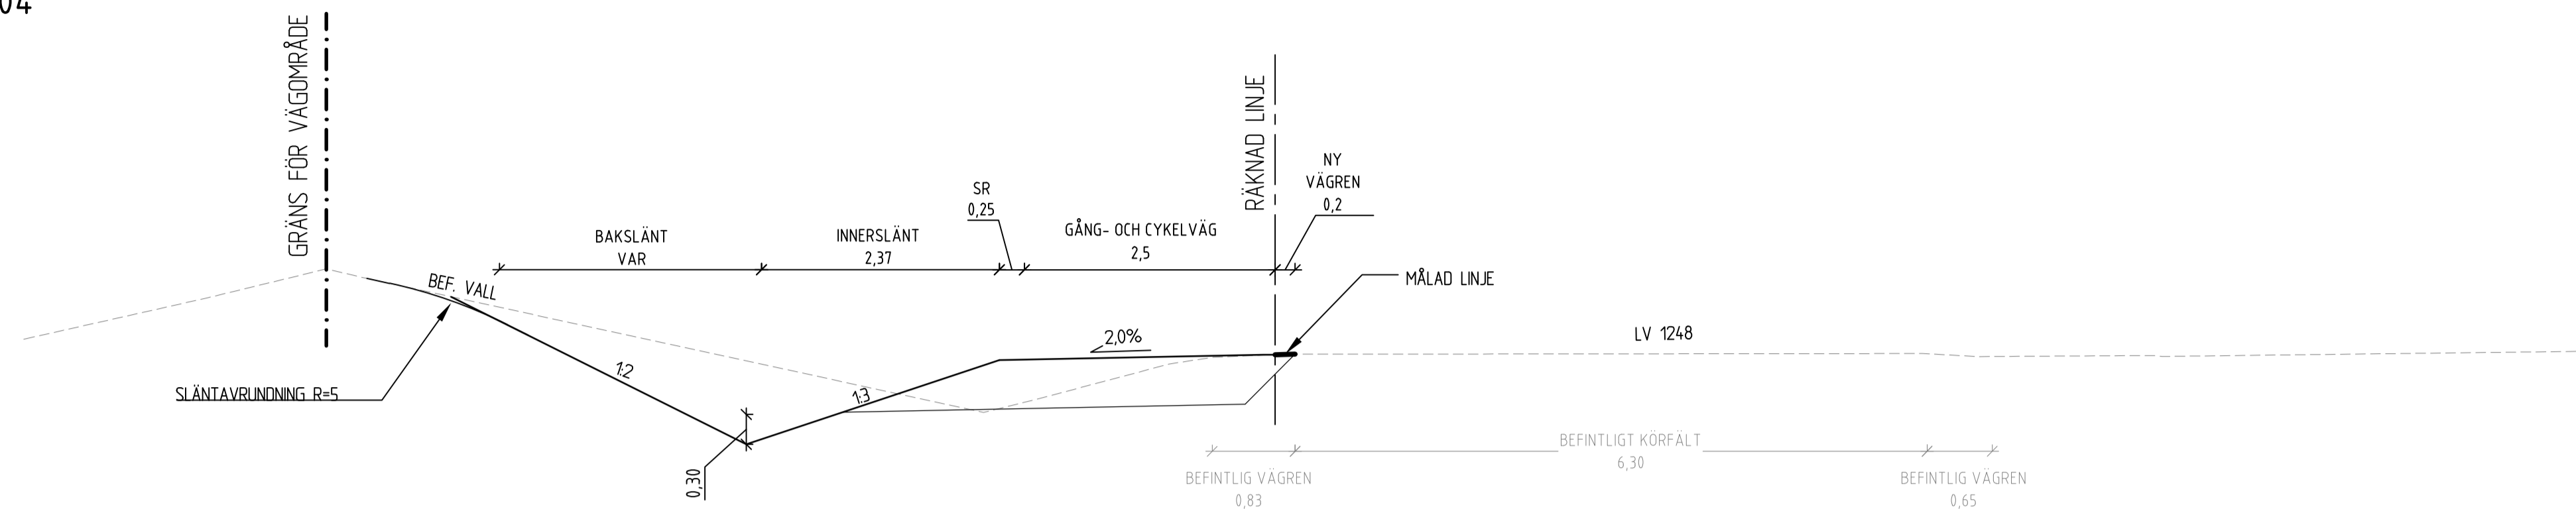

TYPSEKTION F
DIKESSEPARERING MED SLÄNT I BAKKANT
SEKTION 1/762-1/926, 1/961-2/126, 2/255-2/422

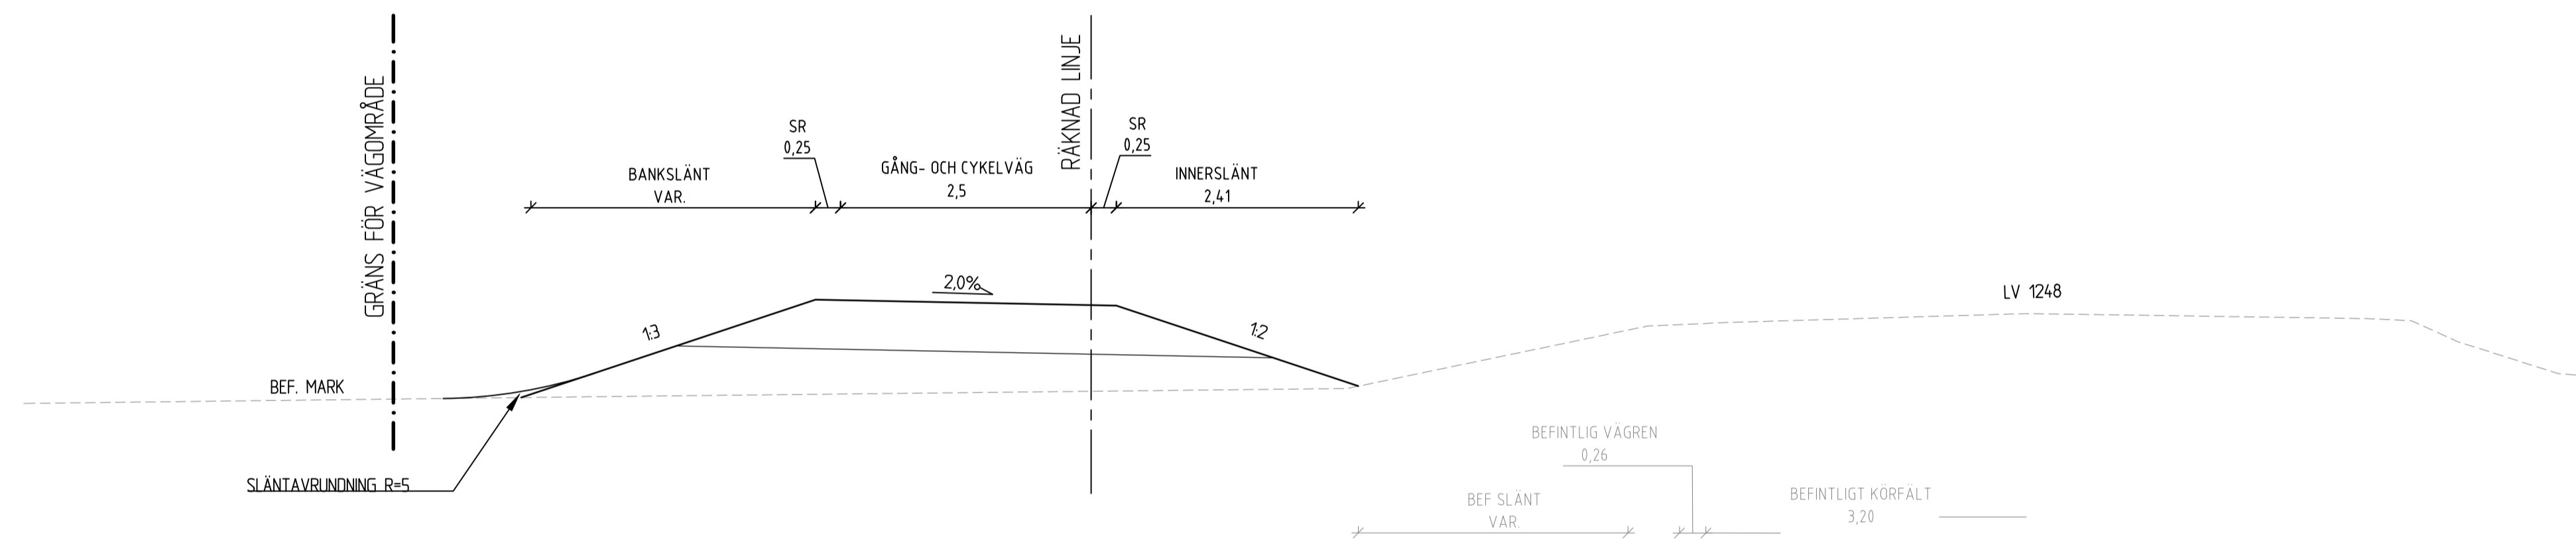

TYPSEKTION G
DIKESSEPARERING VID BRO UNDER VÄG 110
SEKTION 3/282-3/440

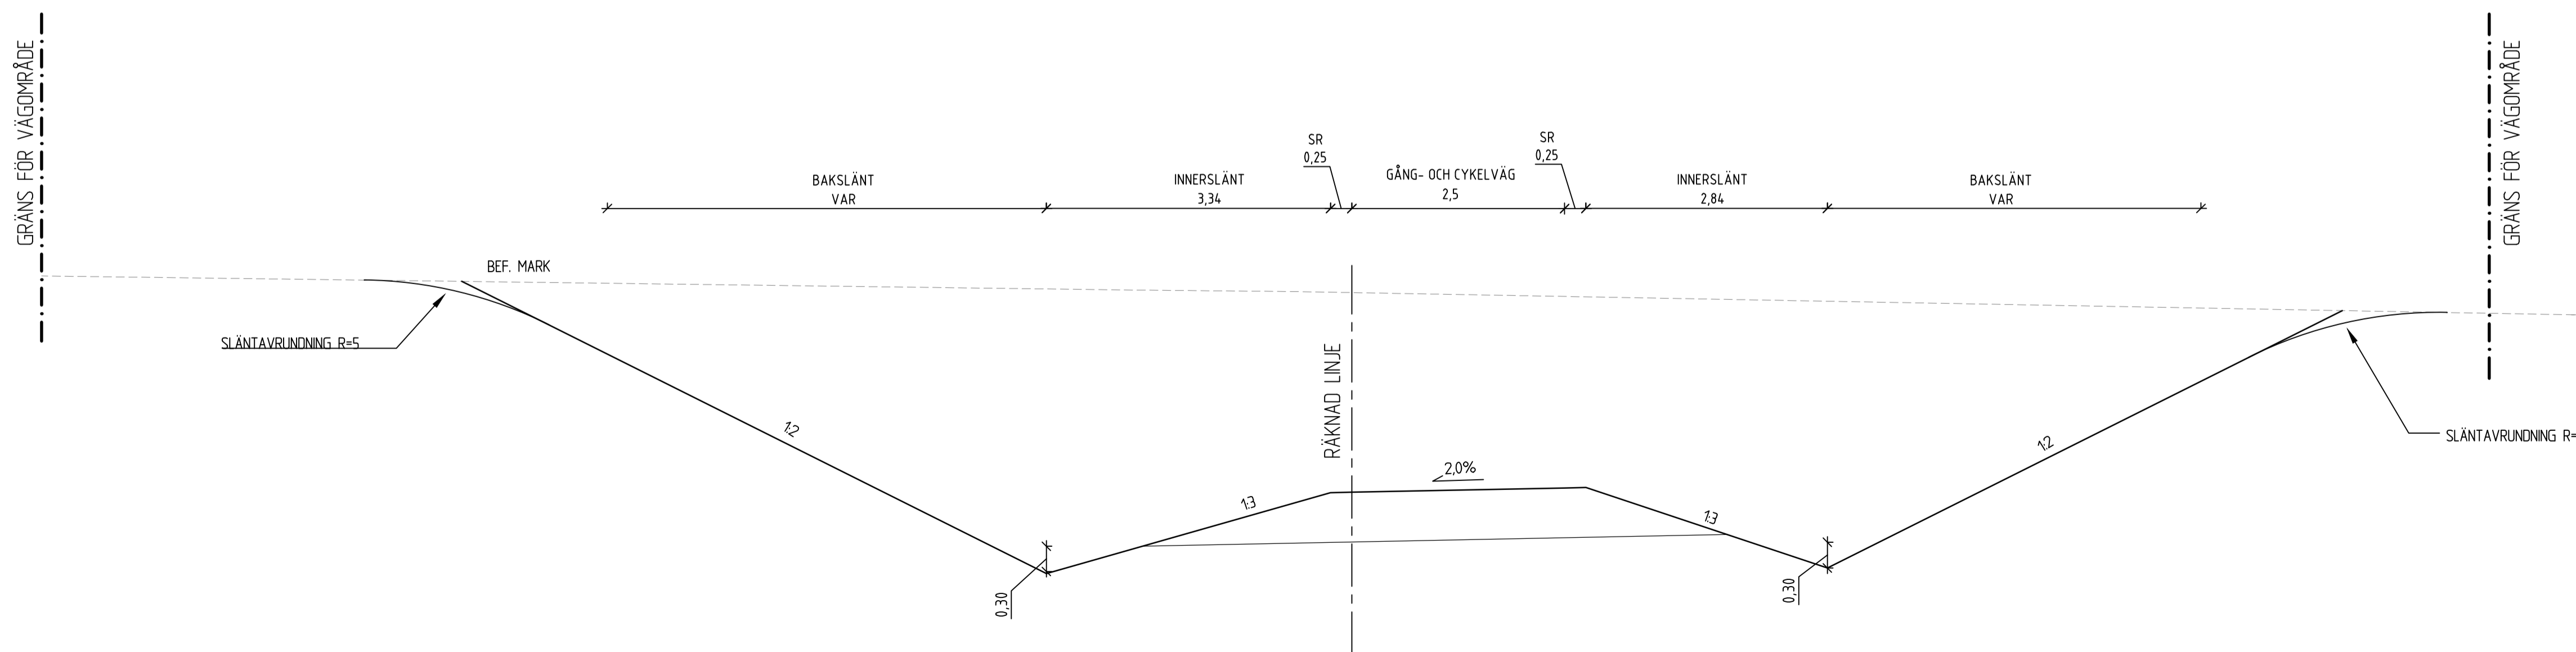

TECKENFÖRKLARING

- BEFINTLIG MARK
- NY VÄGYTA
- TERASS

TYP AV PLAN		VÄGPLAN	
GRANSKNINGSSTATUS / SYFTE		GODKÄND	
HANDLINGSTYP		SAMRÅDSHANDLING	
DATUM	2022-09-01	LEVERANS / ÄNDRINGS-PM	
OBJEKT	VÄG 1248, MÖRARP-BJUUV GC-VÄG		
DELOMRÅDE / BANDEL	1. VÄG 1248, MÖRARP-BJUUV, GC-VÄG		
ANLÄGGNINGSDDEL	GEMENSAMT		
OBJEKTNUMMER / KM	169185	KONSTRUKTIONNUMMER	
BESTÄLLARE	M KJELLBERG	LEVERANTÖR	TRAFIKVERKET Norconsult
UPPDRAGSNUMMER	1074233	AVDELNING	VÄG & JVG
GODKÄND AV	K LINDBERG	RITNINGSTYP	SEKTION
TEKNIKOMRÅDE / INNEHÅLL	VÄGUTFORMNING OCH TRAFIK		
BESKRIVNING	TYPSEKTION E, F, G		
SKALA	1:50	FORMAT	A1
RITNINGNUMMER	1 00 T 04 02	FÖRVALTNINGSNUMMER	
BLAD		NÄSTA BLAD	BET