



**TECKENFÖRKLARING**

- FASTIGHETSGRÄNS
- TRAKTGRÄNS
- 5:9 FASTIGHETSBEDETNING
- 0/100 LÄNGDMÄTNING VÄG 1248
- 0/100 PLANERAD GC-VÄG LÄNGDMÄTNING
- NY BELÄGGNINGSKANT
- ⊕ STOLPBELYSNING
- ⋯ BELYSNING I RÖRBRÖ
- NY VÄGMÄLNING
- ▨ SLÄNTER
- KANTSTÖD
- GEM-STÖD
- VÄGRÄCKE, ELLIPSRÄCKE
- NY GC-VÄG
- NY VÄGBELÄGGNING
- ⊗ BYGGNAD
- VÄGKANT BEFTLIG VÄG
- VÄGMITT BEFTLIG VÄG
- VÄG 1248 GATUNAMN

**ANMÄRKNING**


⊗ MÖJLIG YTA FÖR PASSAGE

SKALA 1:1000, METER



**KOORDINATSYSTEM**

PLAN: SWEREF 99 13 30  
HÖJD: RH2000

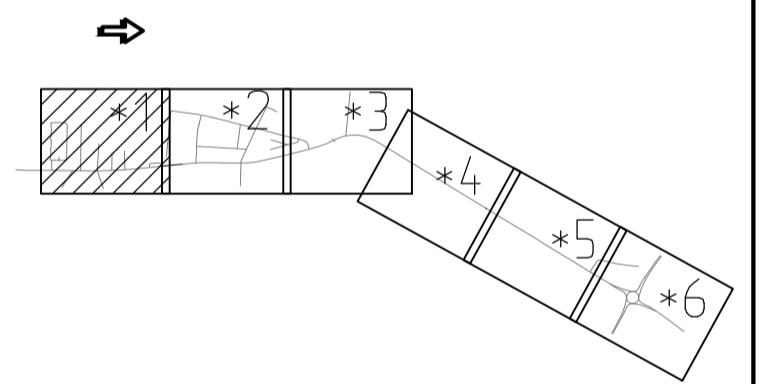

TYP AV PLAN **VÄGPLAN**

GRANSKNINGSSTATUS / SYFTE **GODKÄND**

HANDLINGSTYP **SAMRÅDSHANDLING**

DATUM **2022-09-01** LEVERANS / ÄNDRINGS-PM

OBJEKT **VÄG 1248, MÖRARP-BJUUV GC-VÄG**

DELOMRÅDE / BANDEL **1. VÄG 1248, MÖRARP-BJUUV, GC-VÄG**

ANLÄGGNINGSGDEL **GEMENSAMT**

OBJEKTNUMMER / KM **169185** KONSTRUKTIONNUMMER

BESTÄLLARE **M KJELLBERG** LEVERANTÖR **Norconsult**

GODKÄND AV **K LINDBERG** UPPDRAGSNUMMER **1074233**

RITNINGSTYP **ILLUSTRATIONSPLAN** AVDELNING **VÄG & JVG**

TEKNIKOMRÅDE / INNEHÅLL **VÄGUTFORMNING OCH TRAFIK**

BESKRIVNING **GÅNG- OCH CYKELVÄG**

**SEKTION 0/000-0/602**

**LIJNA GC-VÄG 01**

SKALA **1:1000** FÖRVALTNINGSNUMMER

RITNINGNUMMER **1 00 T 05 01** BLAD

NÄSTA BLAD BET

SKAPAD AV **M KJELLBERG** ARBEJDSNUMMER **113209**

REVISOR **K LINDBERG** ARBEJDSNUMMER **113209**

UTGIVNINGSDAG **2022-08-31**

UTGIVNINGSTID **11:30**

UTGIVNINGSTÄLLING **Printad av Maria Kjellberg**