




SEKTION A  
GC-VÄG BANK ANSLUTNING MOT SLÄNT  
VID ÅKERMARK, SKOGSMARK MED NORMAL  
INNERSLÄNT ~1:3

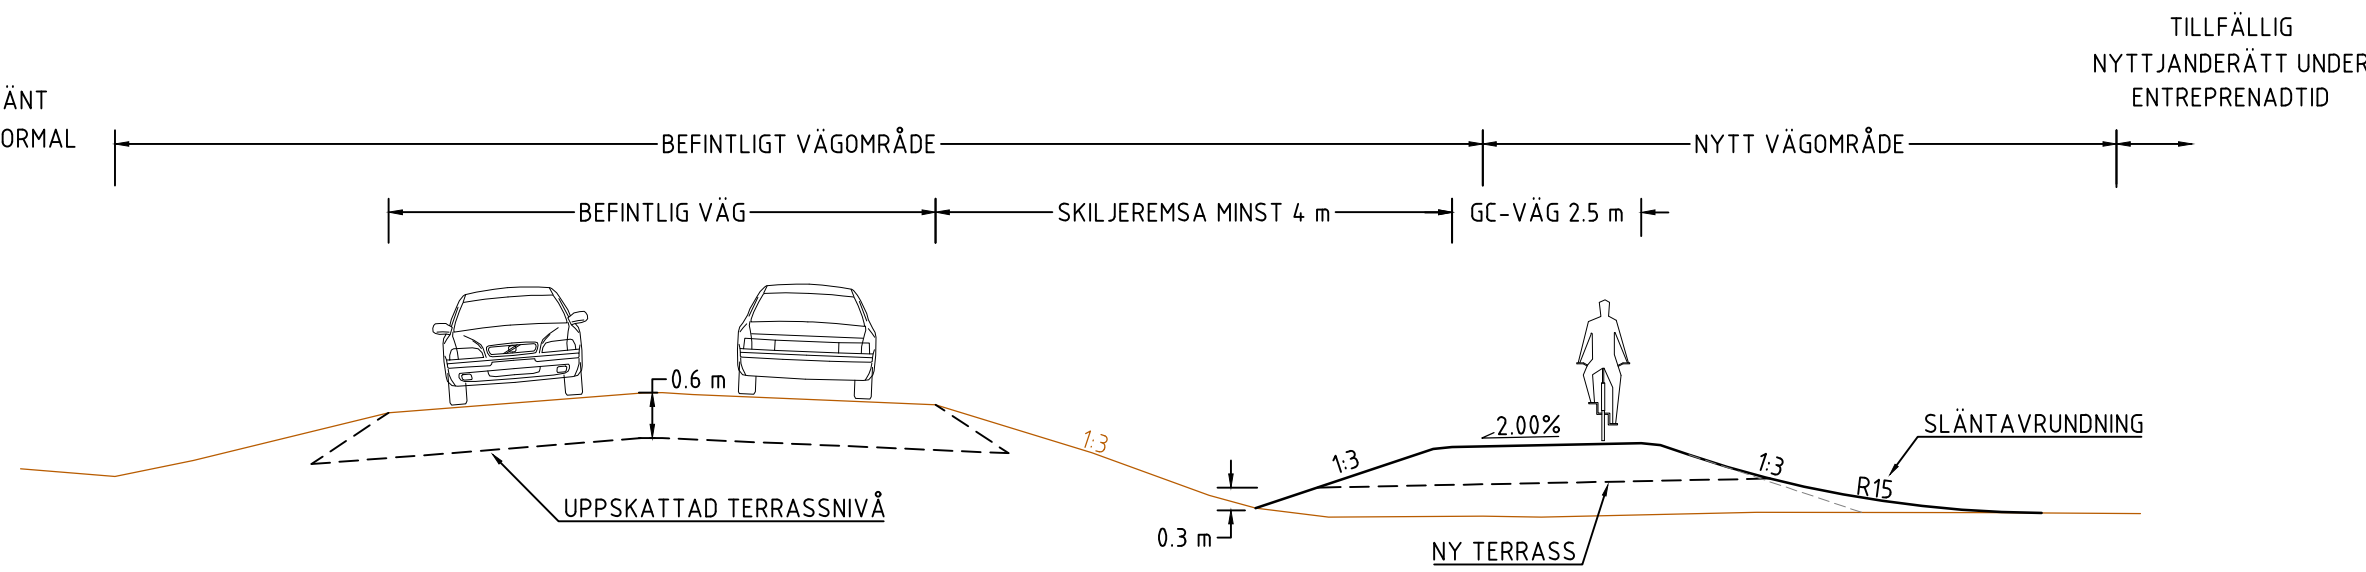


SEKTION B  
GC-VÄG BANK ANSLUTNING MOT SLÄNT  
VID ÅKERMARK, SKOGSMARK MED FLACK  
INNERSLÄNT.

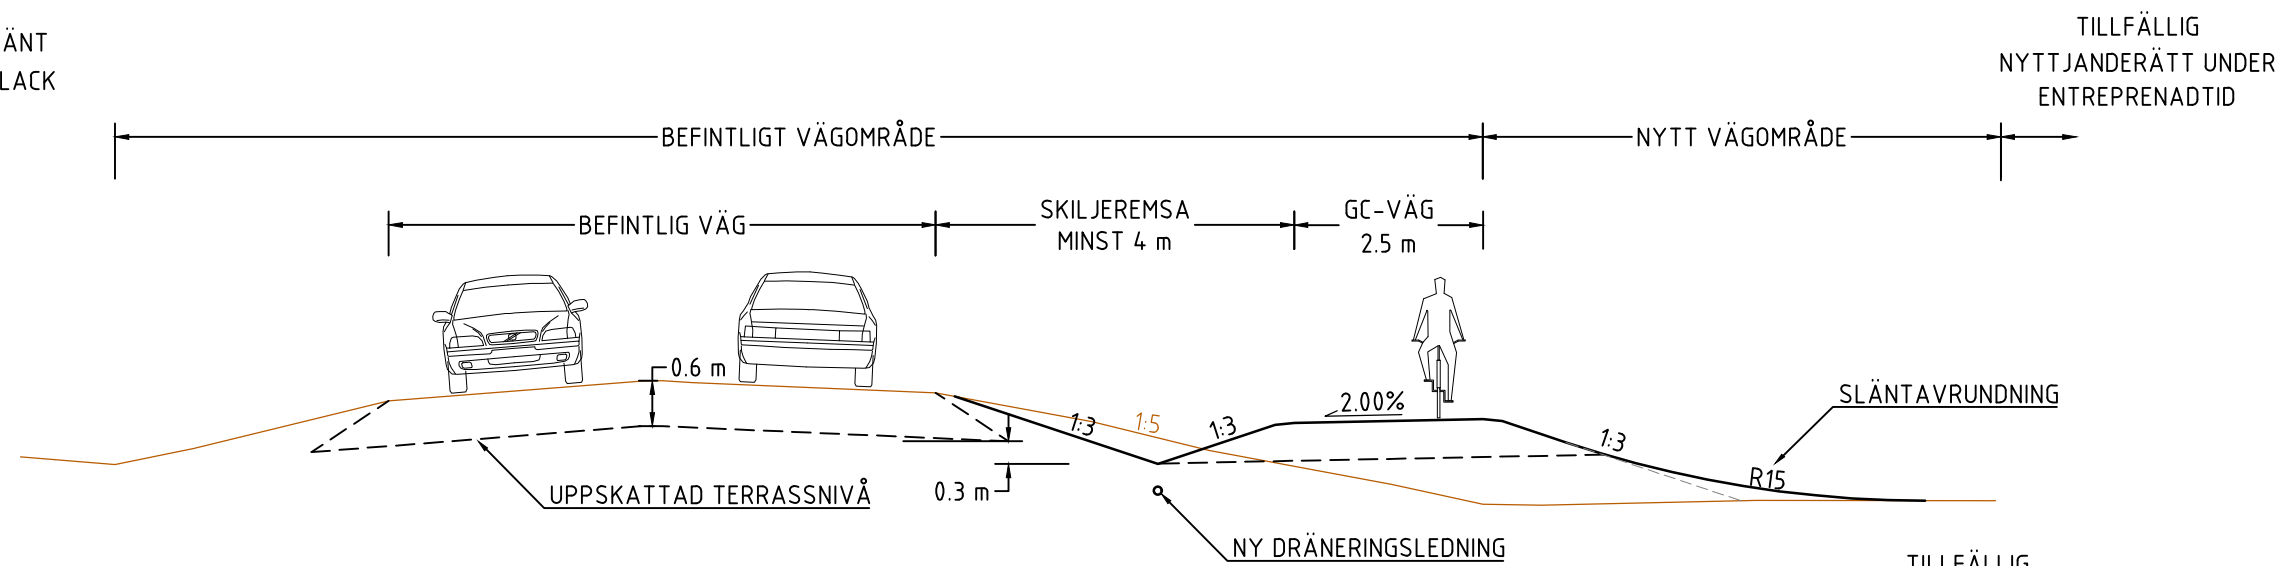


SEKTION C  
GC-VÄG VID SKÄRNING

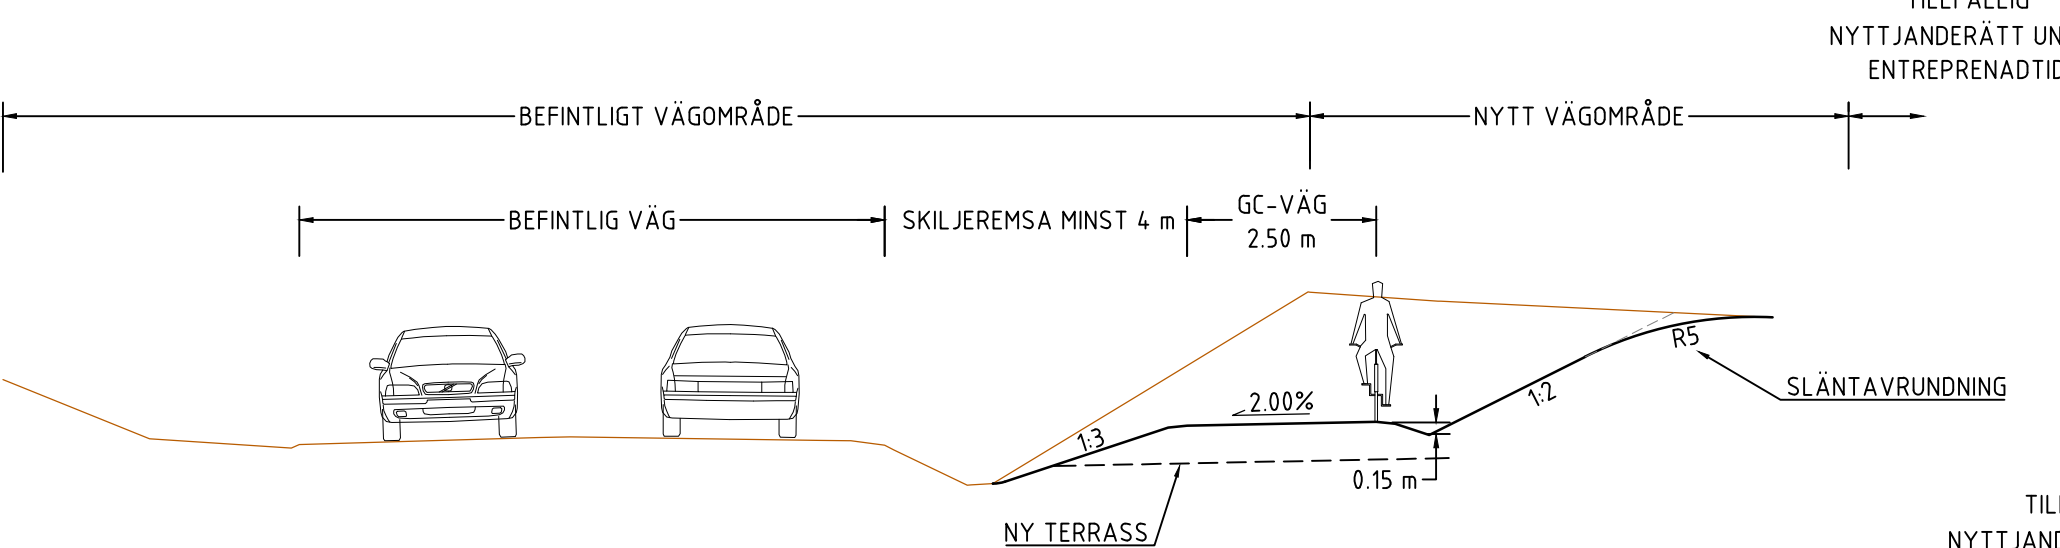


SEKTION D  
SKILJEREMSA I ANSLUTNING  
MOT BEF. DIKE

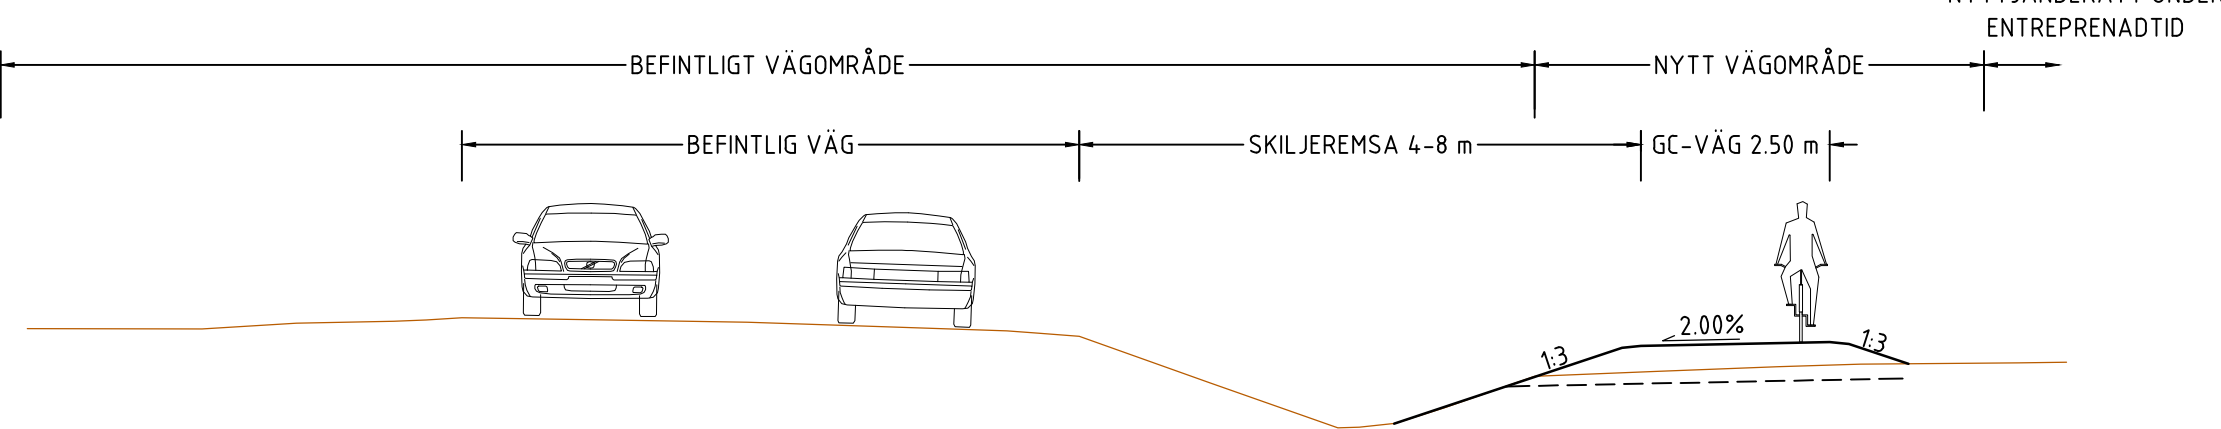


SEKTION E  
GC-VÄG VID BEF. JORDKÄLLARE  
0/350

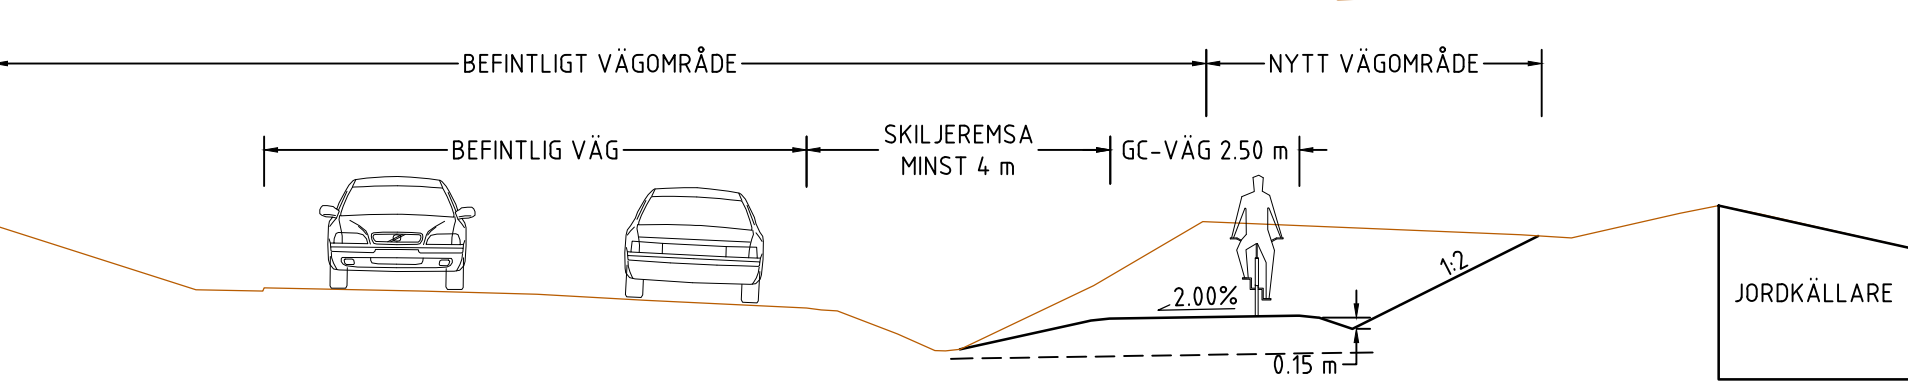


SEKTION F  
GC-VÄG VID BEF. BYGGNAD  
0/370

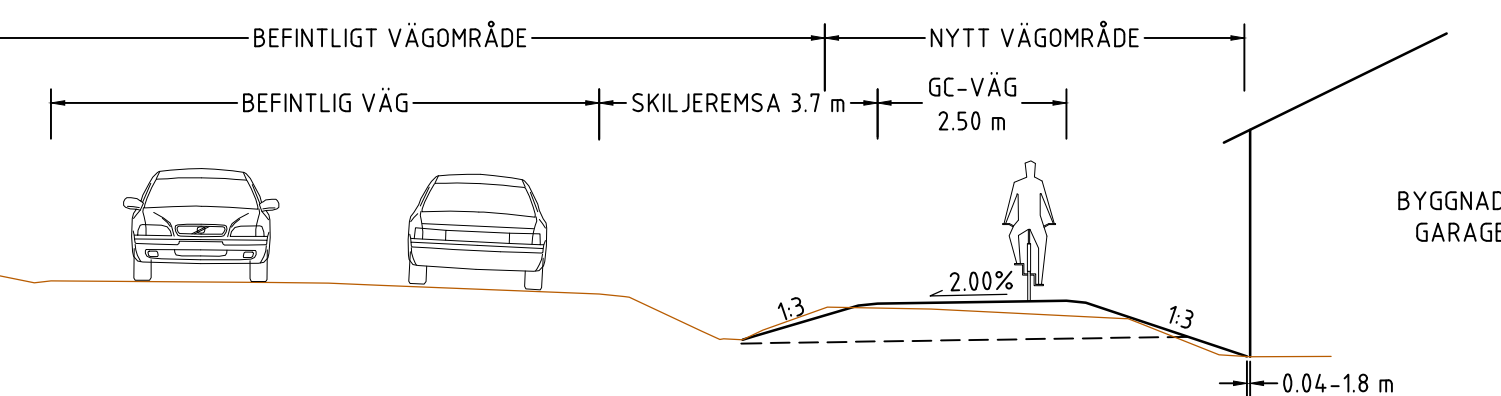


SEKTION G  
BUSSHÄLLPLATS OLSBORG  
0/640-0/655

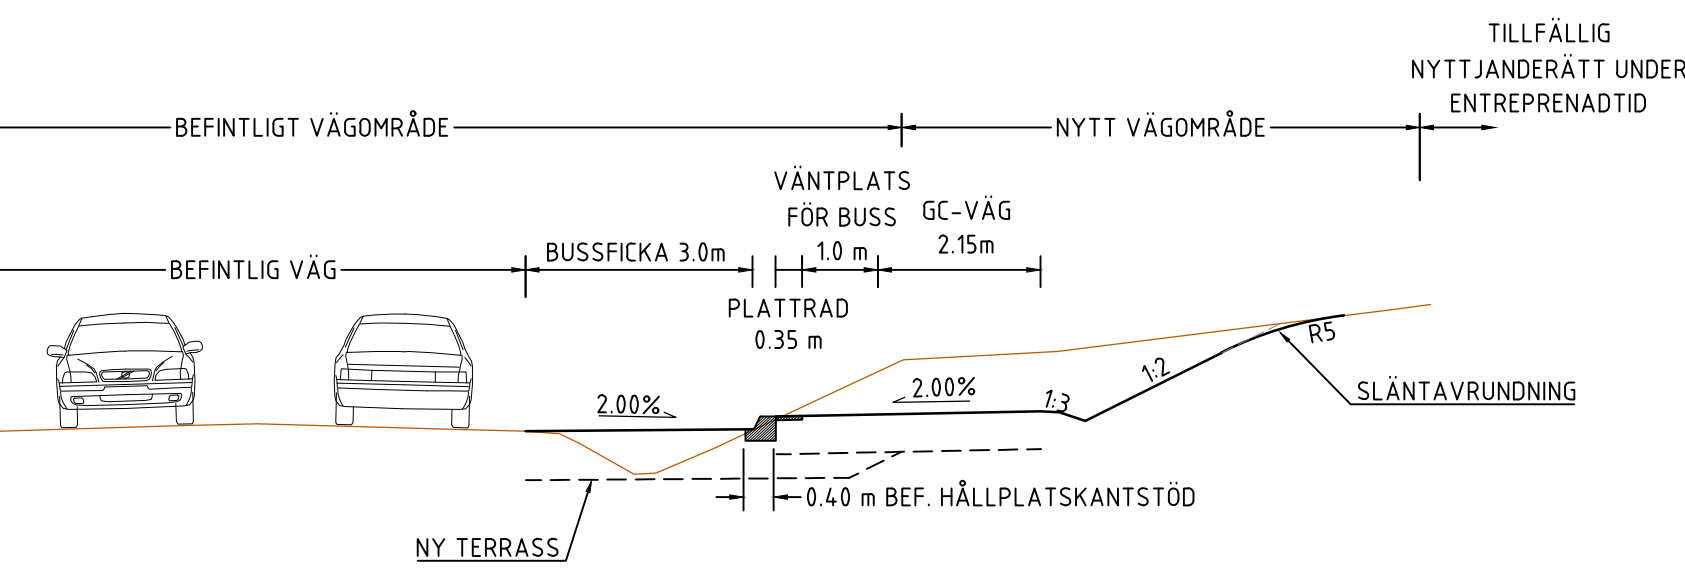


SEKTION H  
TRÄNG SEKTION GCM-STÖD  
MOT TOMTMARK  
0/390 - 0/420 & 3/100 - 3/130

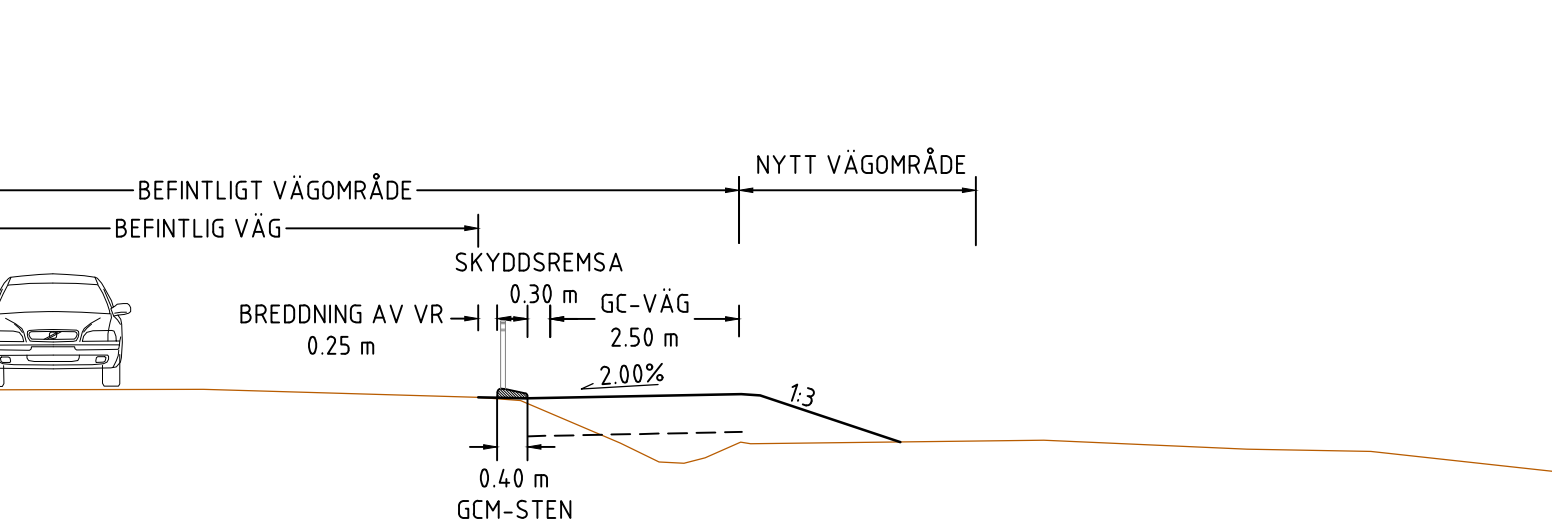


SEKTION I  
BEF. P-FICKA  
1/170 - 1/230 & 3/260-3/340

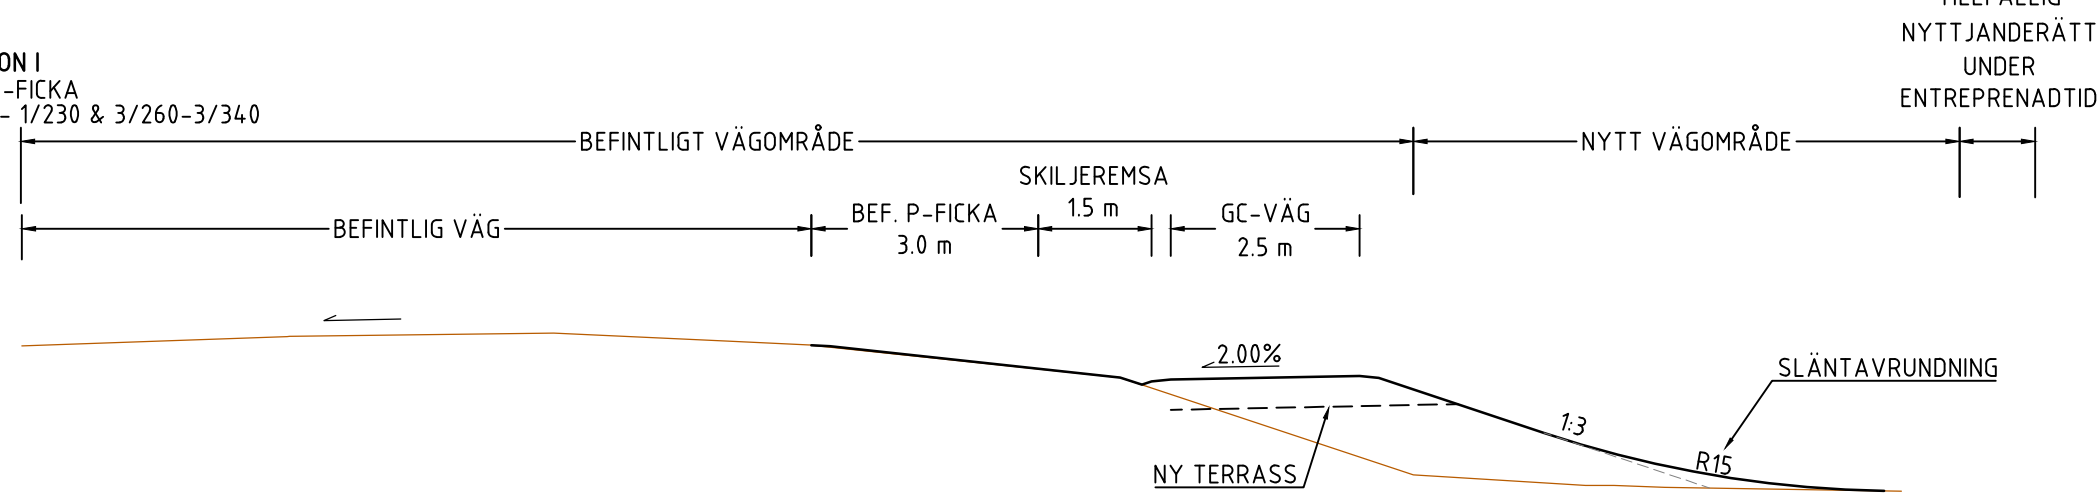


SEKTION J  
SKÄRNING VID BEF. BYGGNAD  
SEKTION 1/520

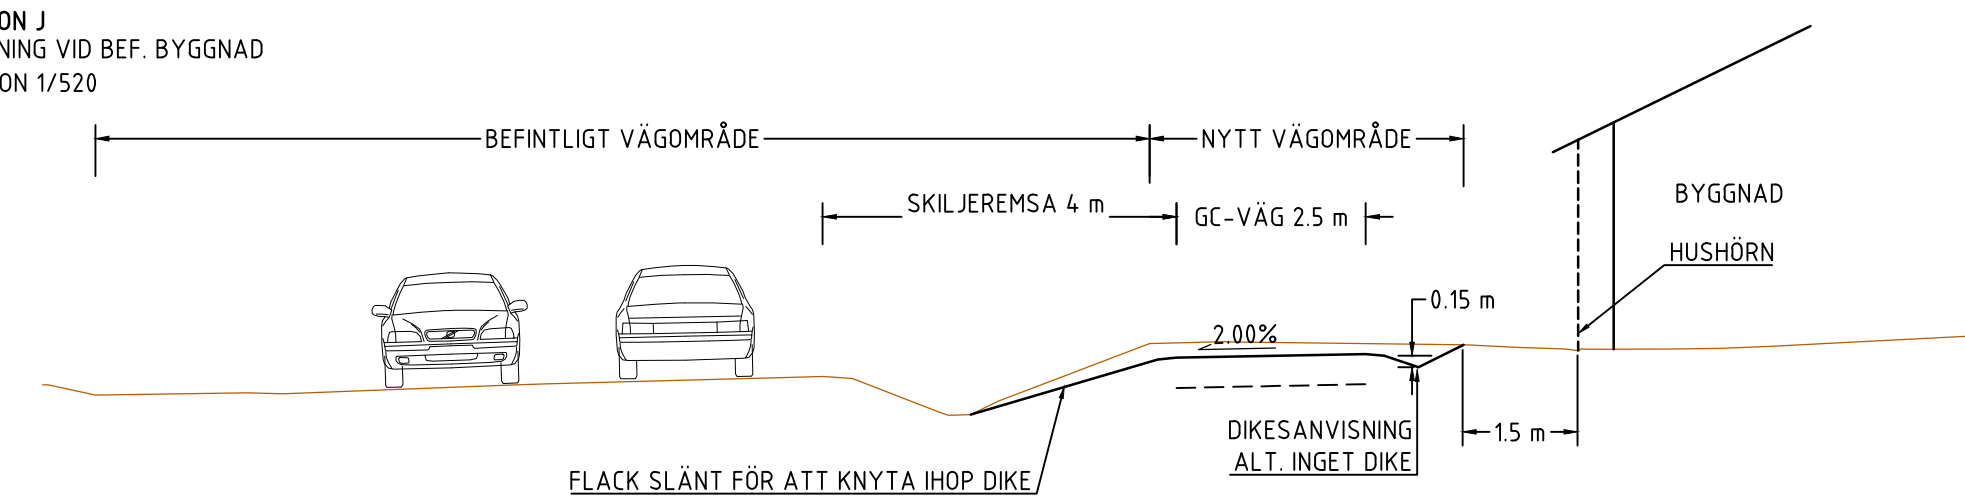


SEKTION K  
BANK VID BYGGNAD  
SEKTION 1/820

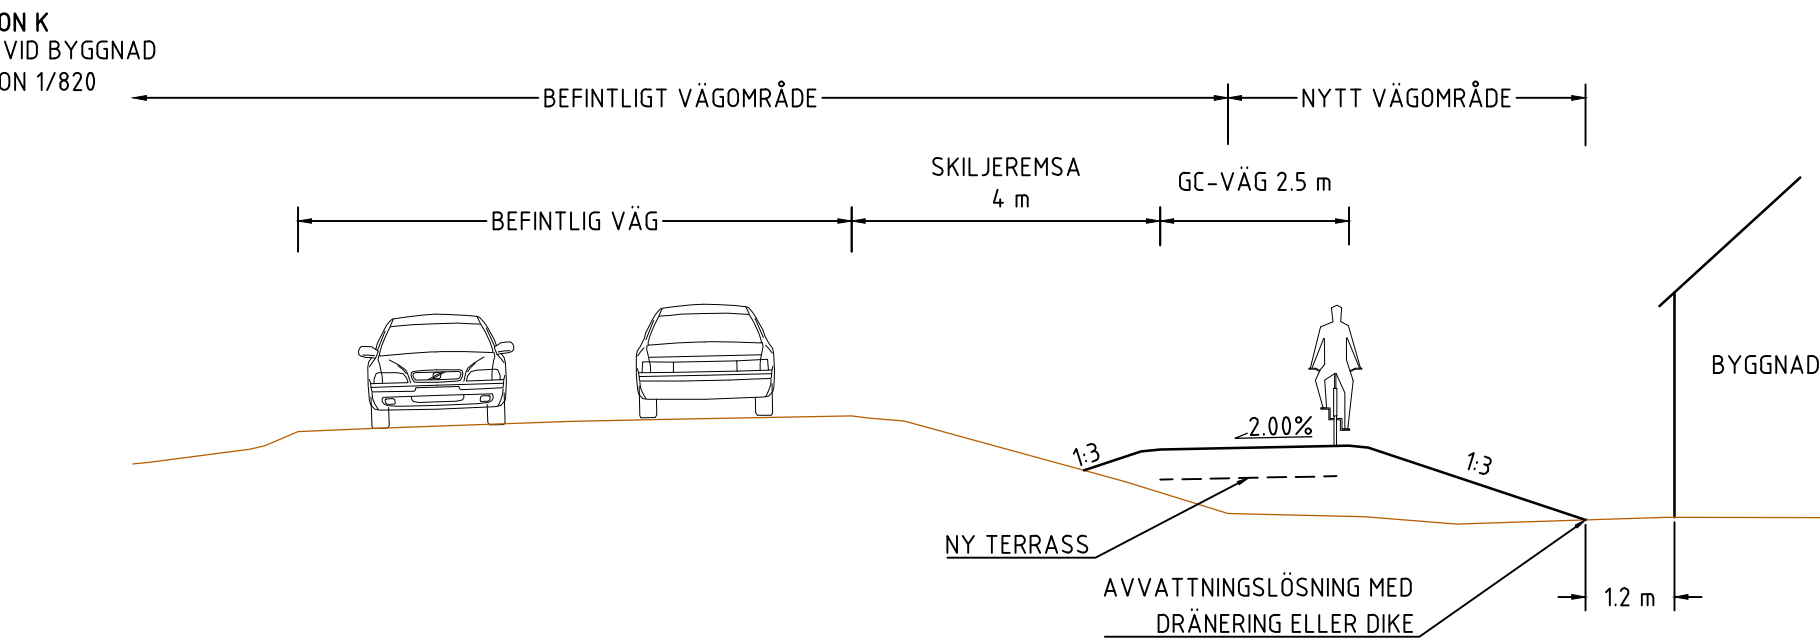


SEKTION L  
SEKTION 2/000 - 2/030

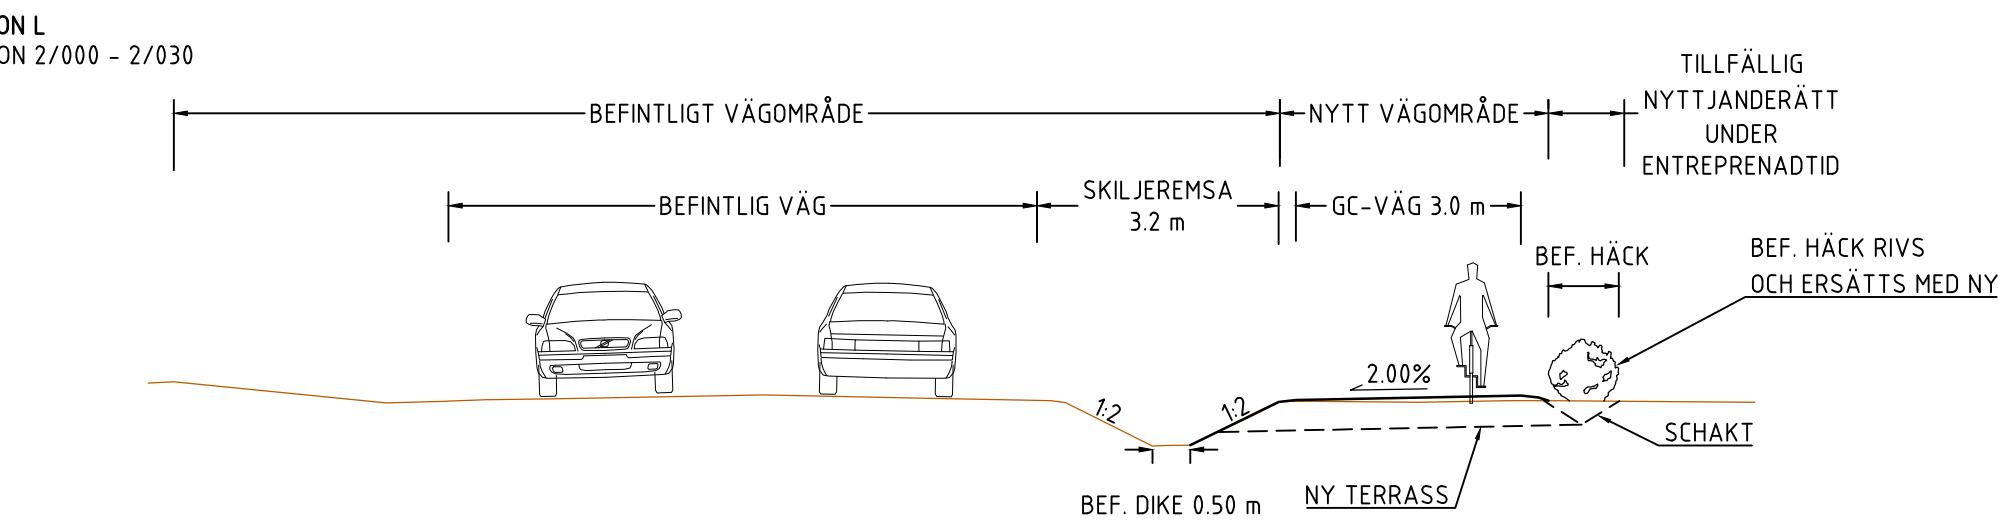


SEKTION M  
BUSSHÄLLPLATS EKARYD  
2/140-2/170

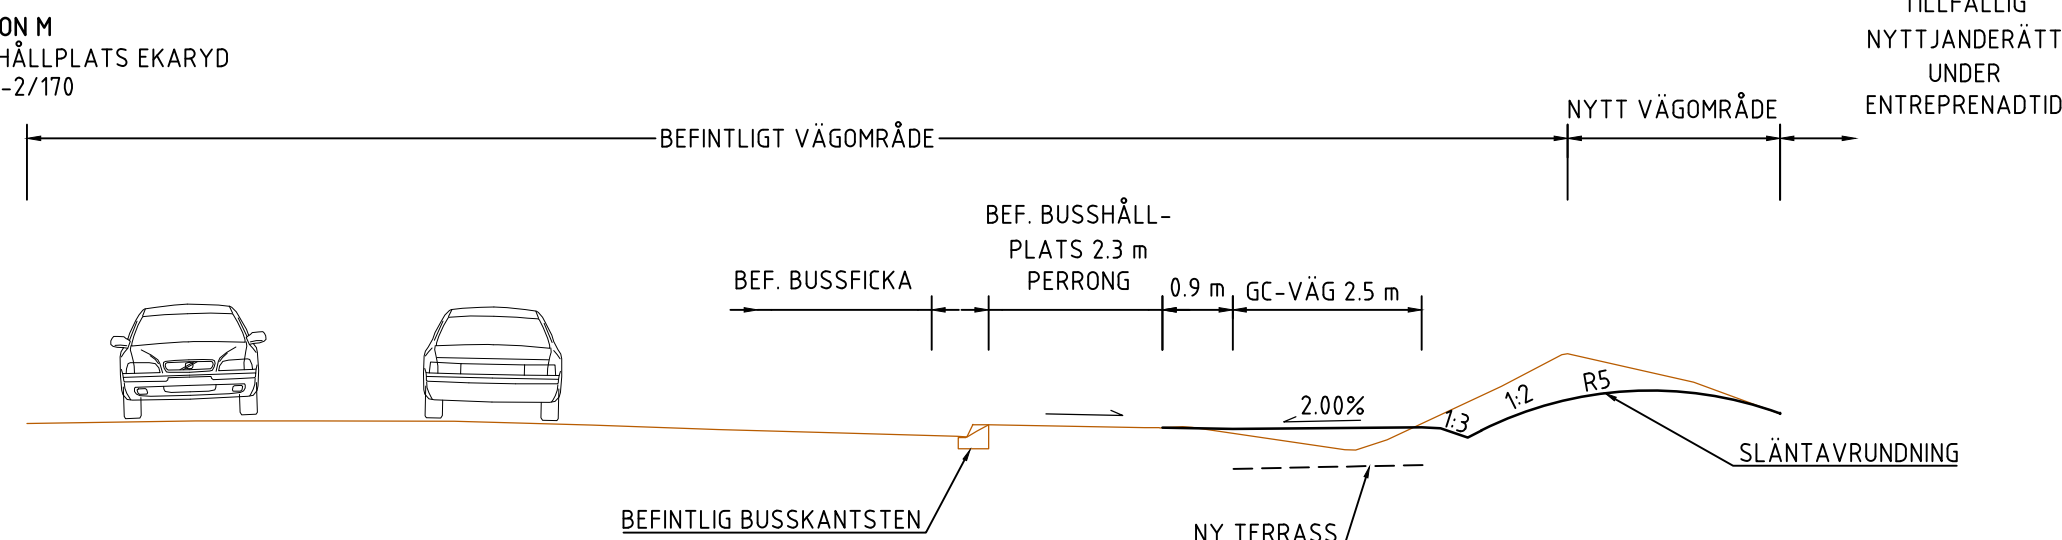

SEKTION N  
TRÄNG SEKTION, VID STENMUR  
2/680

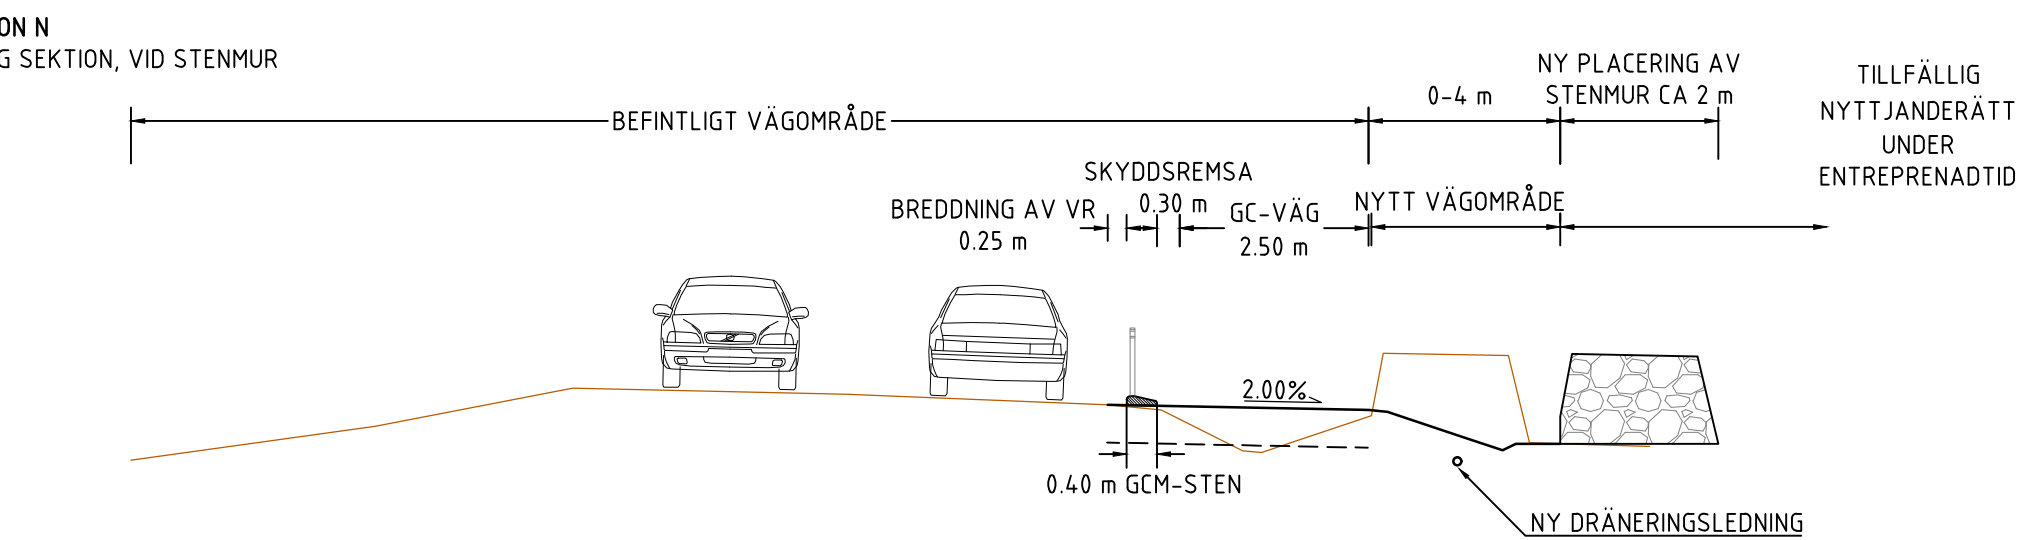

SEKTION O  
TRÄNG SEKTION GCM-STÖD OCH STÖDMUR MOT STENMUR  
2/880

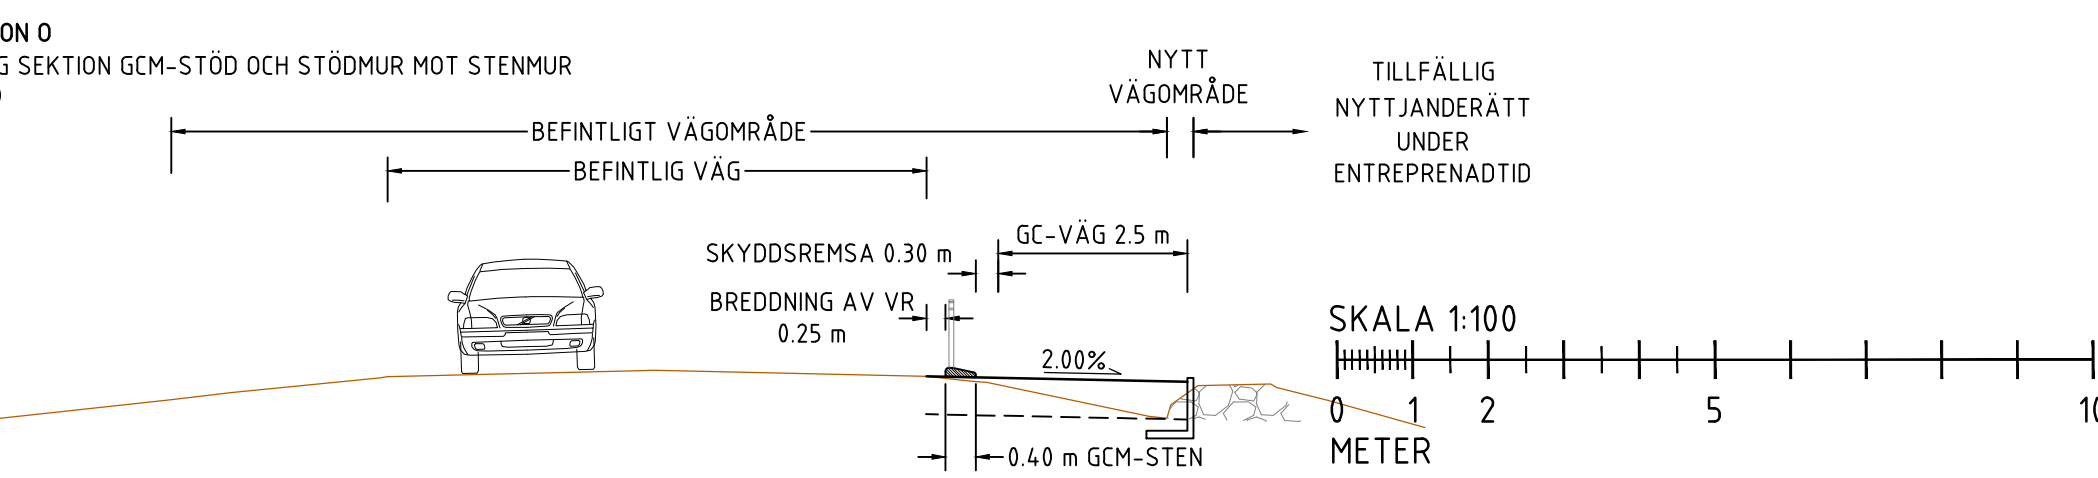

|                           |                           |                        |        |
|---------------------------|---------------------------|------------------------|--------|
| -                         | -                         | -                      | -      |
| BET                       | REVIDERINGEN AVSER        | GÖRKÄND                | DATUM  |
| TYP AV PLAN               | VÄGPLAN                   |                        |        |
| GRANSKNINGSSTATUS / SYFTE | -                         |                        |        |
| HANDLINGSTYP              | GRANSKNINGSHANDLING       |                        |        |
| DATUM                     | 2026-01-19                | LEVERANS / ÄNDRINGS-PM |        |
| OBJEKT                    | VÄG 130, TORSÄS-SÖDERÅKRA |                        |        |
| DELOMRÅDE / BANDEL        | NY GÅNG- OCH CYKELVÄG     |                        |        |
| ANLÄGGNINGDEL             | TORSÄS-SÖDERÅKRA          |                        |        |
| OBJEKTNUMMER / KM         | 186851                    | KONSTRUKTIONSNUMMER    |        |
| BESTÄLLARE                | TRAFIKVERKET              | LEVERANTÖR             | TYRÉNS |
| SKAPAD AV                 | D. NILSSON                | UPPDRAGNUMMER          | 345878 |
| GÖDKÄND AV                | E. POJKAS                 | ÄNDRING                |        |
| RITNINGSTYP               | SEKTION                   |                        |        |
| TEKNIKOMRÅDE / INNEHÅLL   | VÄGUTFORMNING OCH TRAFIK  |                        |        |
| BESKRIVNING               | TYPSEKTIONER              |                        |        |
| SKALA                     | 1:100                     | FORMAT                 | A1     |
| RITNINGNUMMER             | 100T0401                  | FÖRVALTNINGSNUMMER     |        |
| BLAD                      |                           | NÄSTA BLAD             | BET    |