
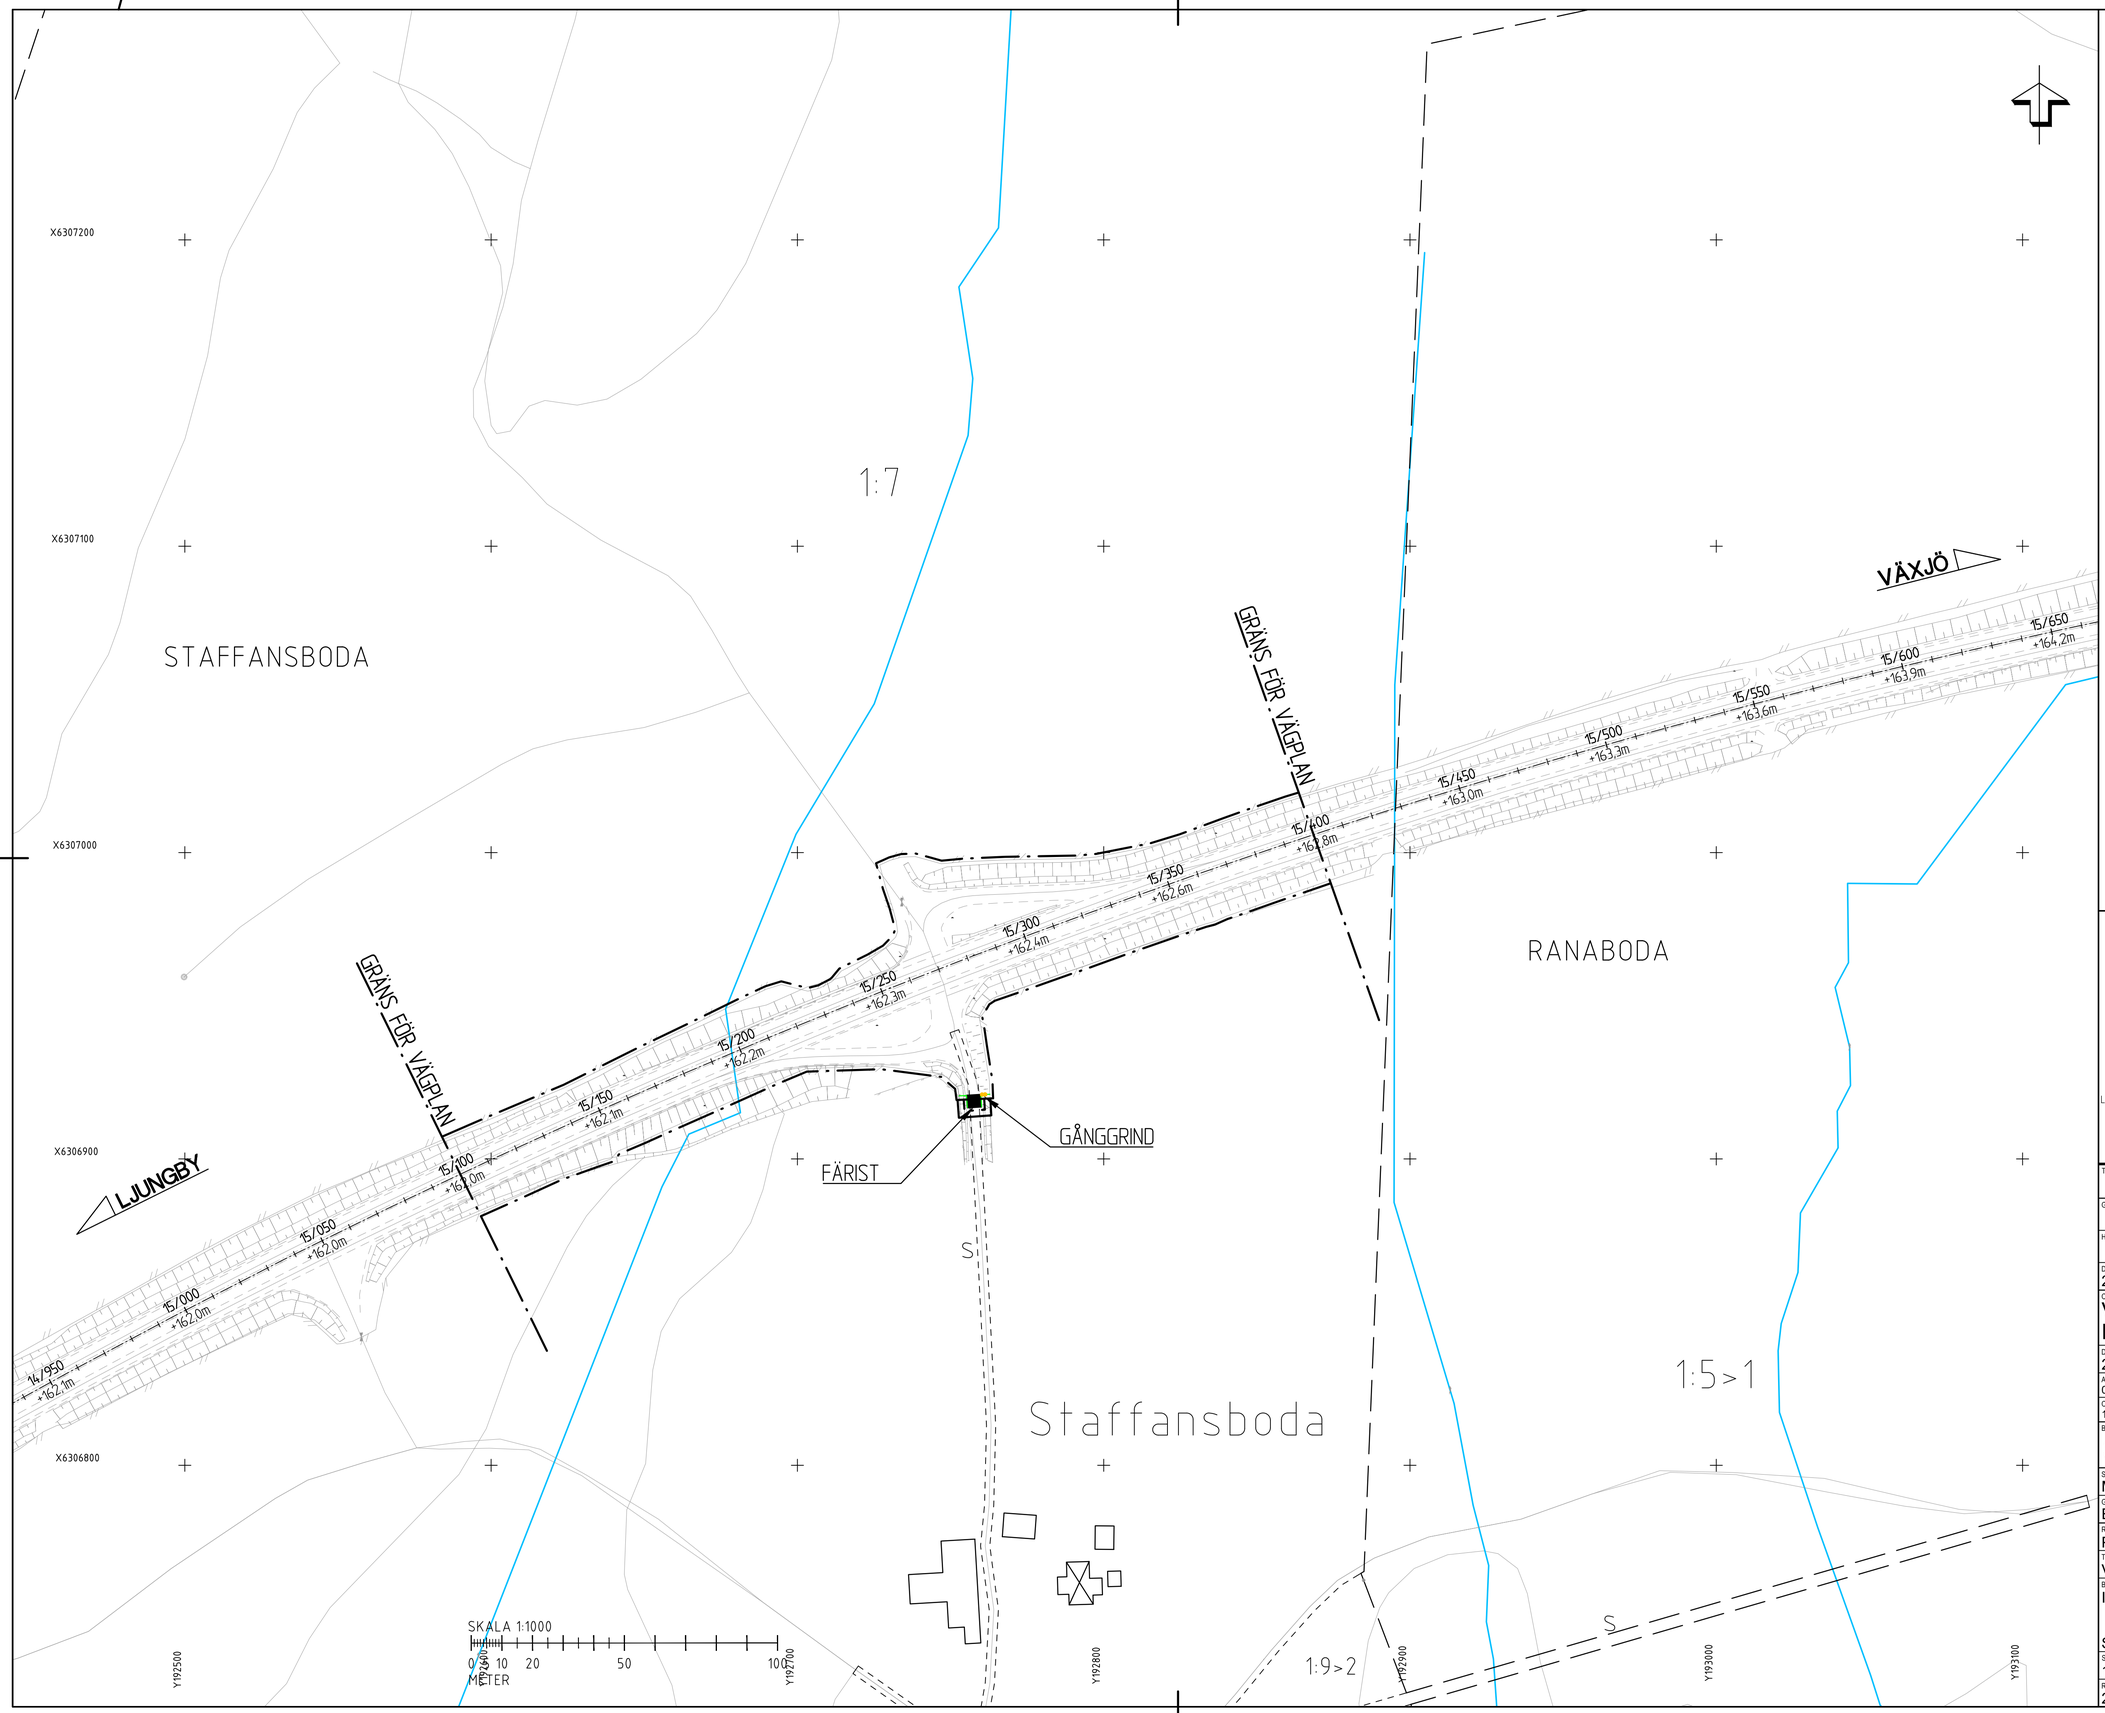


TECKENFÖRKLARING

- GRÄNS FÖR VÄGOMRÅDE
- AVGRÄNSNING MELLAN OLIKA TYPER AV MARKANSPRÅK
- KOMMUNGRÄNS
- TRAKTGRÄNS
- FASTIGHETSGRÄNS
- NYTT FAUNASTÄNGSEL
- NYTT VILTSTÄNGSEL
- BEF. VILTSTÄNGSEL
- VILTSTÄNGSEL SOM UTGÅR
- NYTT HÖGKAPACITETSRÄCKE H2
- ÖVERGÅNG MELLAN RÄCKESTYPER
- NYTT VÄGRÄCKE N2
- BEF. VÄGRÄCKE
- 1/000 VÄG 25 LÄNGDMÄTNING
- NY TRUMMA
- DUBBELGRIND
- GÅNGGRIND
- FÄRIST
- BOSTADSHUS
- ÖVRIG BYGGNAD
- ANSLUTNING SOM STÄNGS

ORIENTERINGSFIGUR

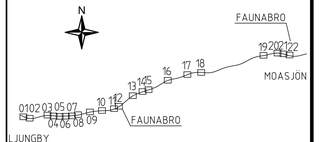

KOORDINATSYSTEM: SWEREF 99 13 30
HÖJDSYSTEM: RH2000

TYP AV PLAN
VÄGPLAN

GRANSKNINGSSTATUS / SYFTE

HANDLINGSTYP

DATUM: 2026-05-08
LEVERANS / ÄNDRINGS-PM

OBJEKT
VÄG 25 LJUNGBY-VÄXJÖ FAUNAÅTGÄRDER

DELOMRÅDE / BANDEL: 2 - LJUNGBY-VÄXJÖ

ANLÄGGNINGSDEL: 01 - VÄG 25 LJUNGBY-MOASJÖN

OBJEKTNUMMER / KM: 178124
KONSTRUKTIONSNUMMER

BESTÄLLARE: TRAFIKVERKET
LEVERANTÖR: WSP

SKAPAD AV: MAGNUS LARSSON
UPPDRAGSNUMMER: 10355751

GODKÄND AV: ELIN DELVÉUS
AVDELNING

RITNINGSTYP: PLAN


TEKNIKOMRÅDE / INNEHÅLL: VÄGUTFORMNING OCH TRAFIK

BESKRIVNING: ILLUSTRATIONSKARTA

SEKTION 15/100-15/400

SKALA	FORMAT	FÖRVALTNINGSNUMMER		
1:1000	A1			
RITNINGSNUMMER		BLAD	NÄSTA BLAD	BET
201T0516				


FIL: \\corp.pbwan.net\SE\Projekt\Sthlm\10355751\4_CAD\T-filer\201T0516.dwg PLOTTAD: 2026-4-23 15:42:27 AV ANVÄNDARE: SEAAN4477

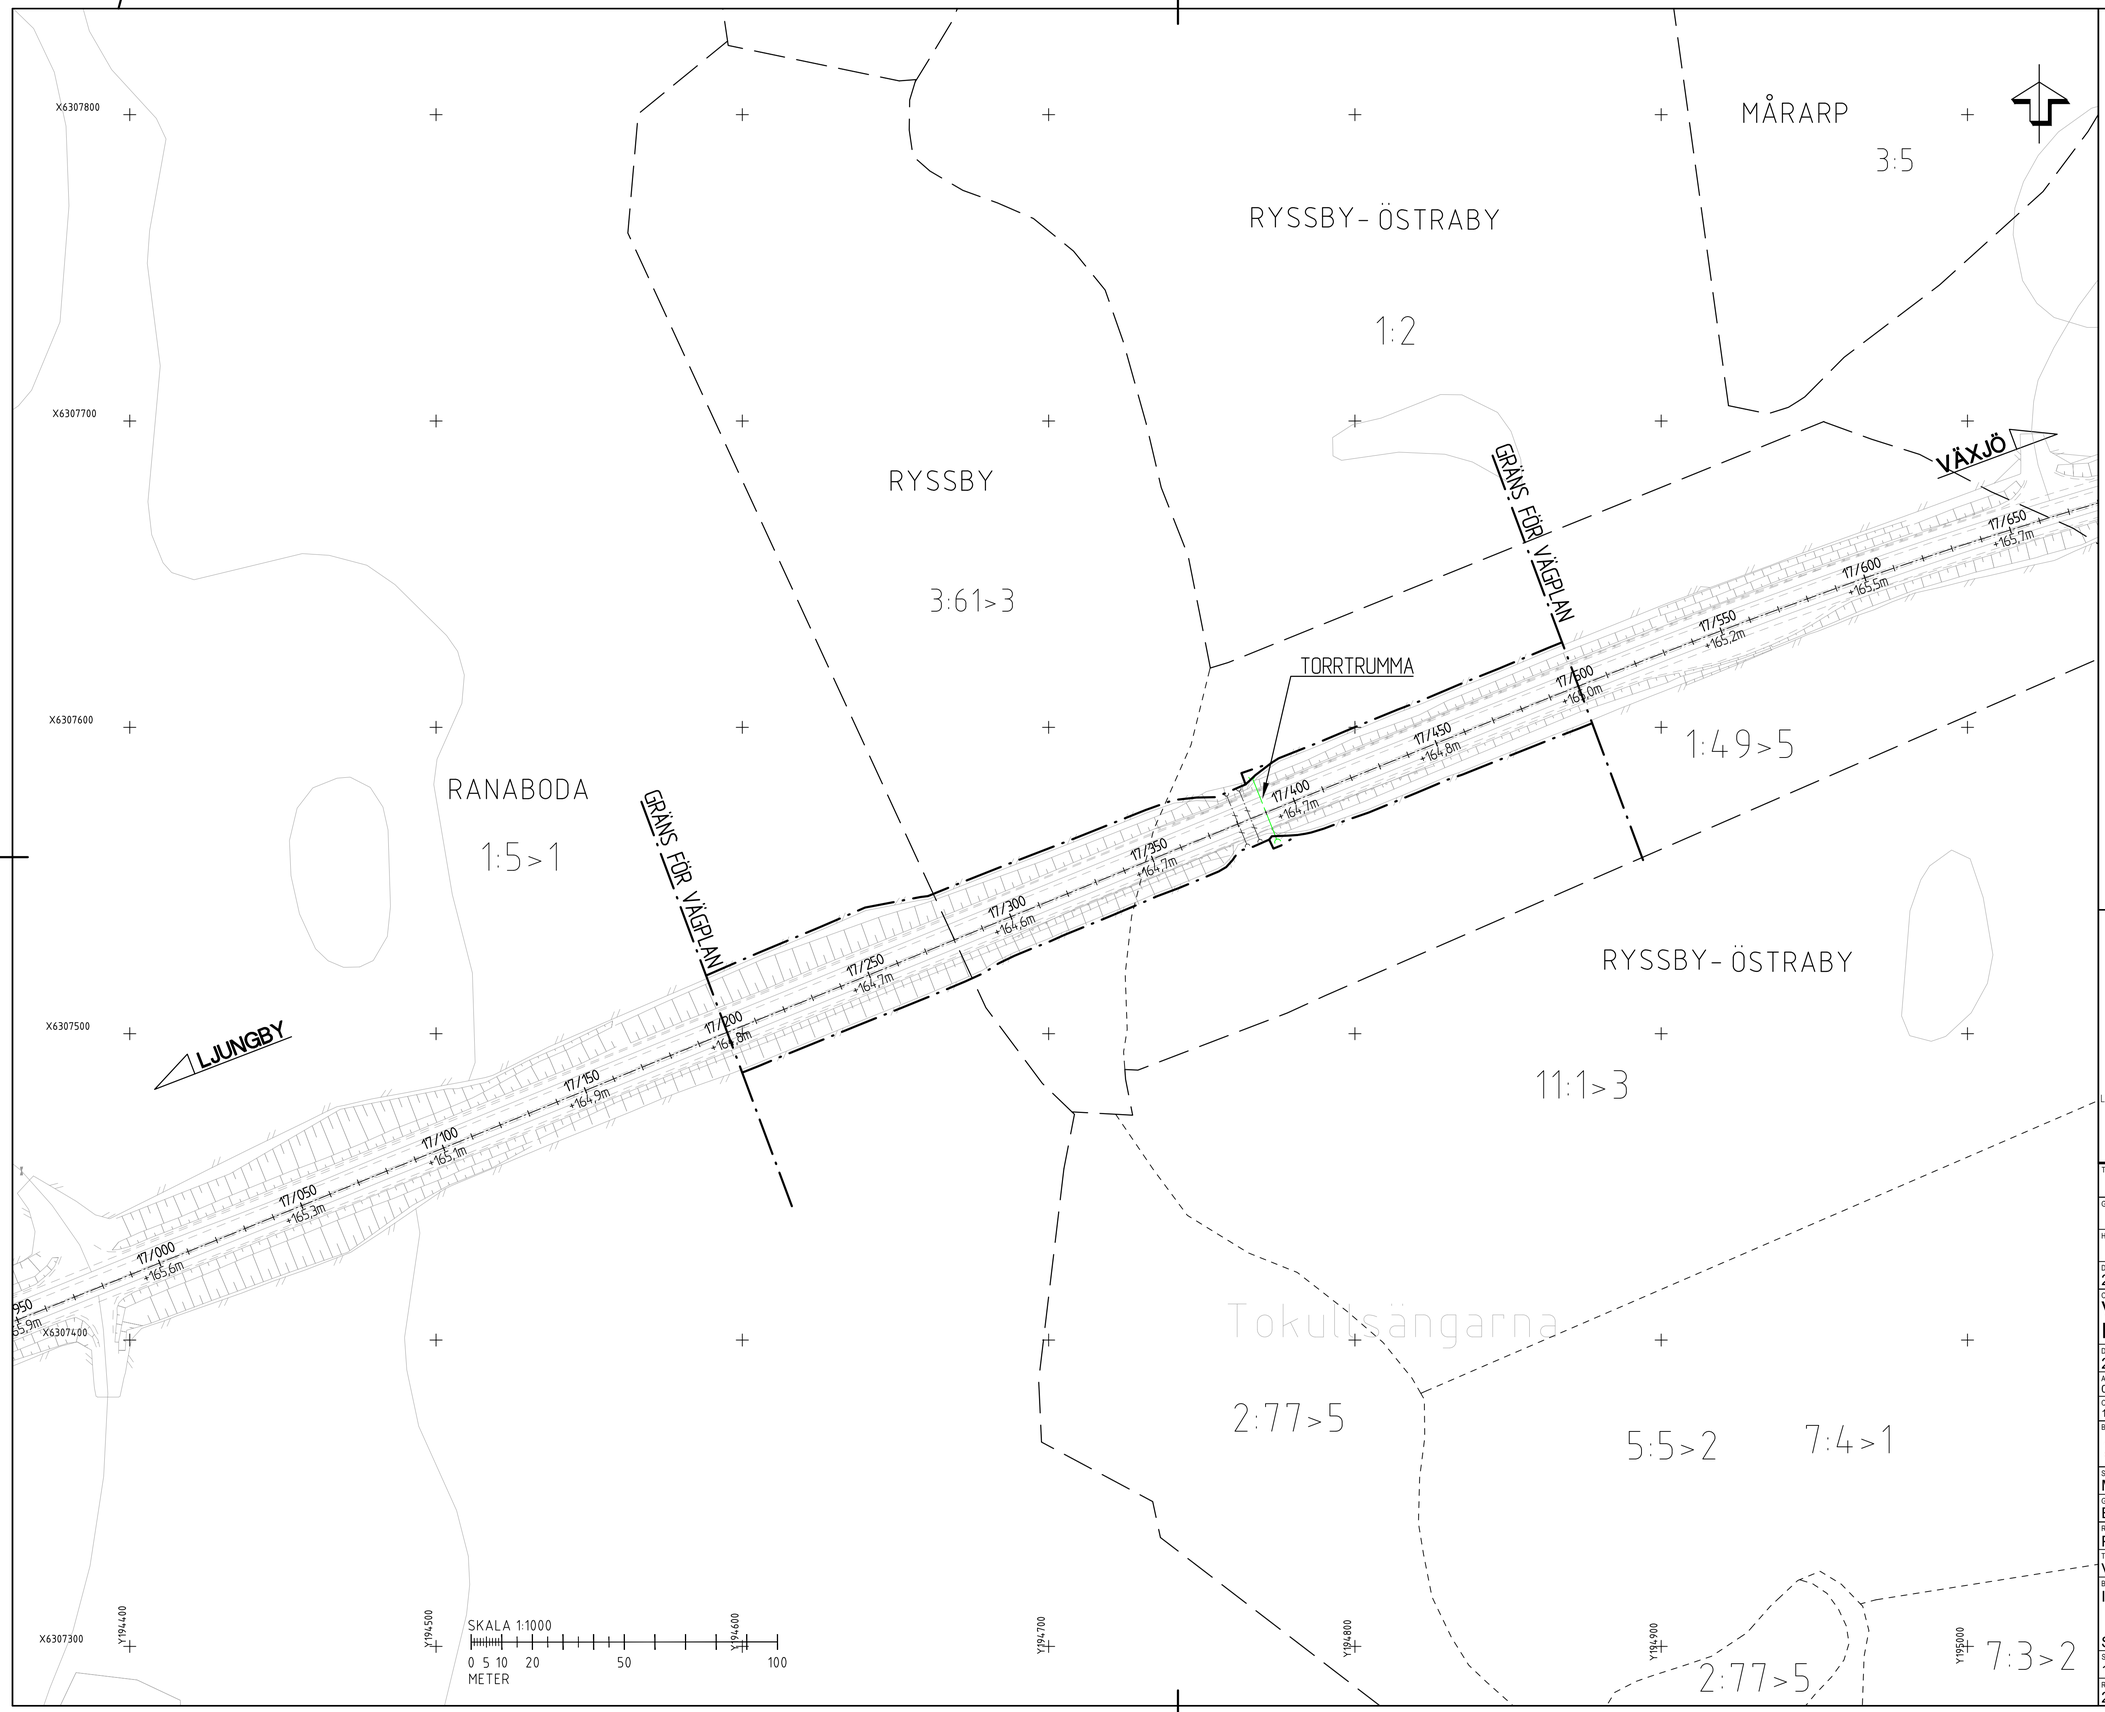

TECKENFÖRKLARING

- GRÄNS FÖR VÄGOMRÅDE
- AVGRÄNSNING MELLAN OLIKA TYPER AV MARKANSPRÅK
- KOMMUNGRÄNS
- TRAKTGRÄNS
- FASTIGHETSGRÄNS
- NYTT FAUNASTÄNGSEL
- NYTT VILTSTÄNGSEL
- BEF. VILTSTÄNGSEL
- VILTSTÄNGSEL SOM UTGÅR
- NYTT HÖGKAPACITETSRÄCKE H2
- ÖVERGÅNG MELLAN RÄCKESTYPER
- NYTT VÄGRÄCKE N2
- BEF. VÄGRÄCKE
- 1/000 VÄG 25 LÄNGDMÄTNING
- NY TRUMMA
- DUBBELGRIND
- GÅNGGRIND
- FÄRIST
- BOSTADSHUS
- ÖVRIG BYGGNAD
- ANSLUTNING SOM STÄNGS

ORIENTERINGSFIGUR

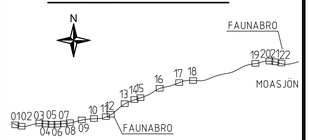

KOORDINATSYSTEM: SWEREF 99 13 30
HÖJDSYSTEM: RH2000

TYP AV PLAN
VÄGPLAN

GRANSKNINGSSTATUS / SYFTE

HANDLINGSTYP

DATUM	LEVERANS / ÄNDRINGS-PM
2026-05-08	

OBJEKT
VÄG 25 LJUNGBY-VÄXJÖ
FAUNAÅTGÄRDER

DELOMRÅDE / BANDEL
2 - LJUNGBY-VÄXJÖ

ANLÄGGNINGSDEL
01 - VÄG 25 LJUNGBY-MOASJÖN

OBJEKTNUMMER / KM	KONSTRUKTIONSNUMMER
178124	

BESTÄLLARE	LEVERANTÖR
TRAFIKVERKET	WSP

SKAPAD AV	UPPDRAGSNUMMER
MAGNUS LARSSON	10355751
GODKÄND AV	AVDELNING
ELIN DELVÉUS	

RITNINGSTYP
PLAN

TEKNIKOMRÅDE / INNEHÅLL
VÄGUTFORMNING OCH TRAFIK


BESKRIVNING
ILLUSTRATIONSKARTA

SEKTION 17/200-17/500

SKALA	FORMAT	FÖRVALTNINGSNUMMER
1:1000	A1	

RITNINGSNUMMER	BLAD	NÄSTA BLAD	BET
201T0517			


FIL: \\corp.pbwan.net\SE\Projects\543\10355751\4_CAD\1\Bilder\201T0517.dwg PLOTTAD: 2026-4-23 15:41:9 AV ANVÄNDARE: SEA49A477

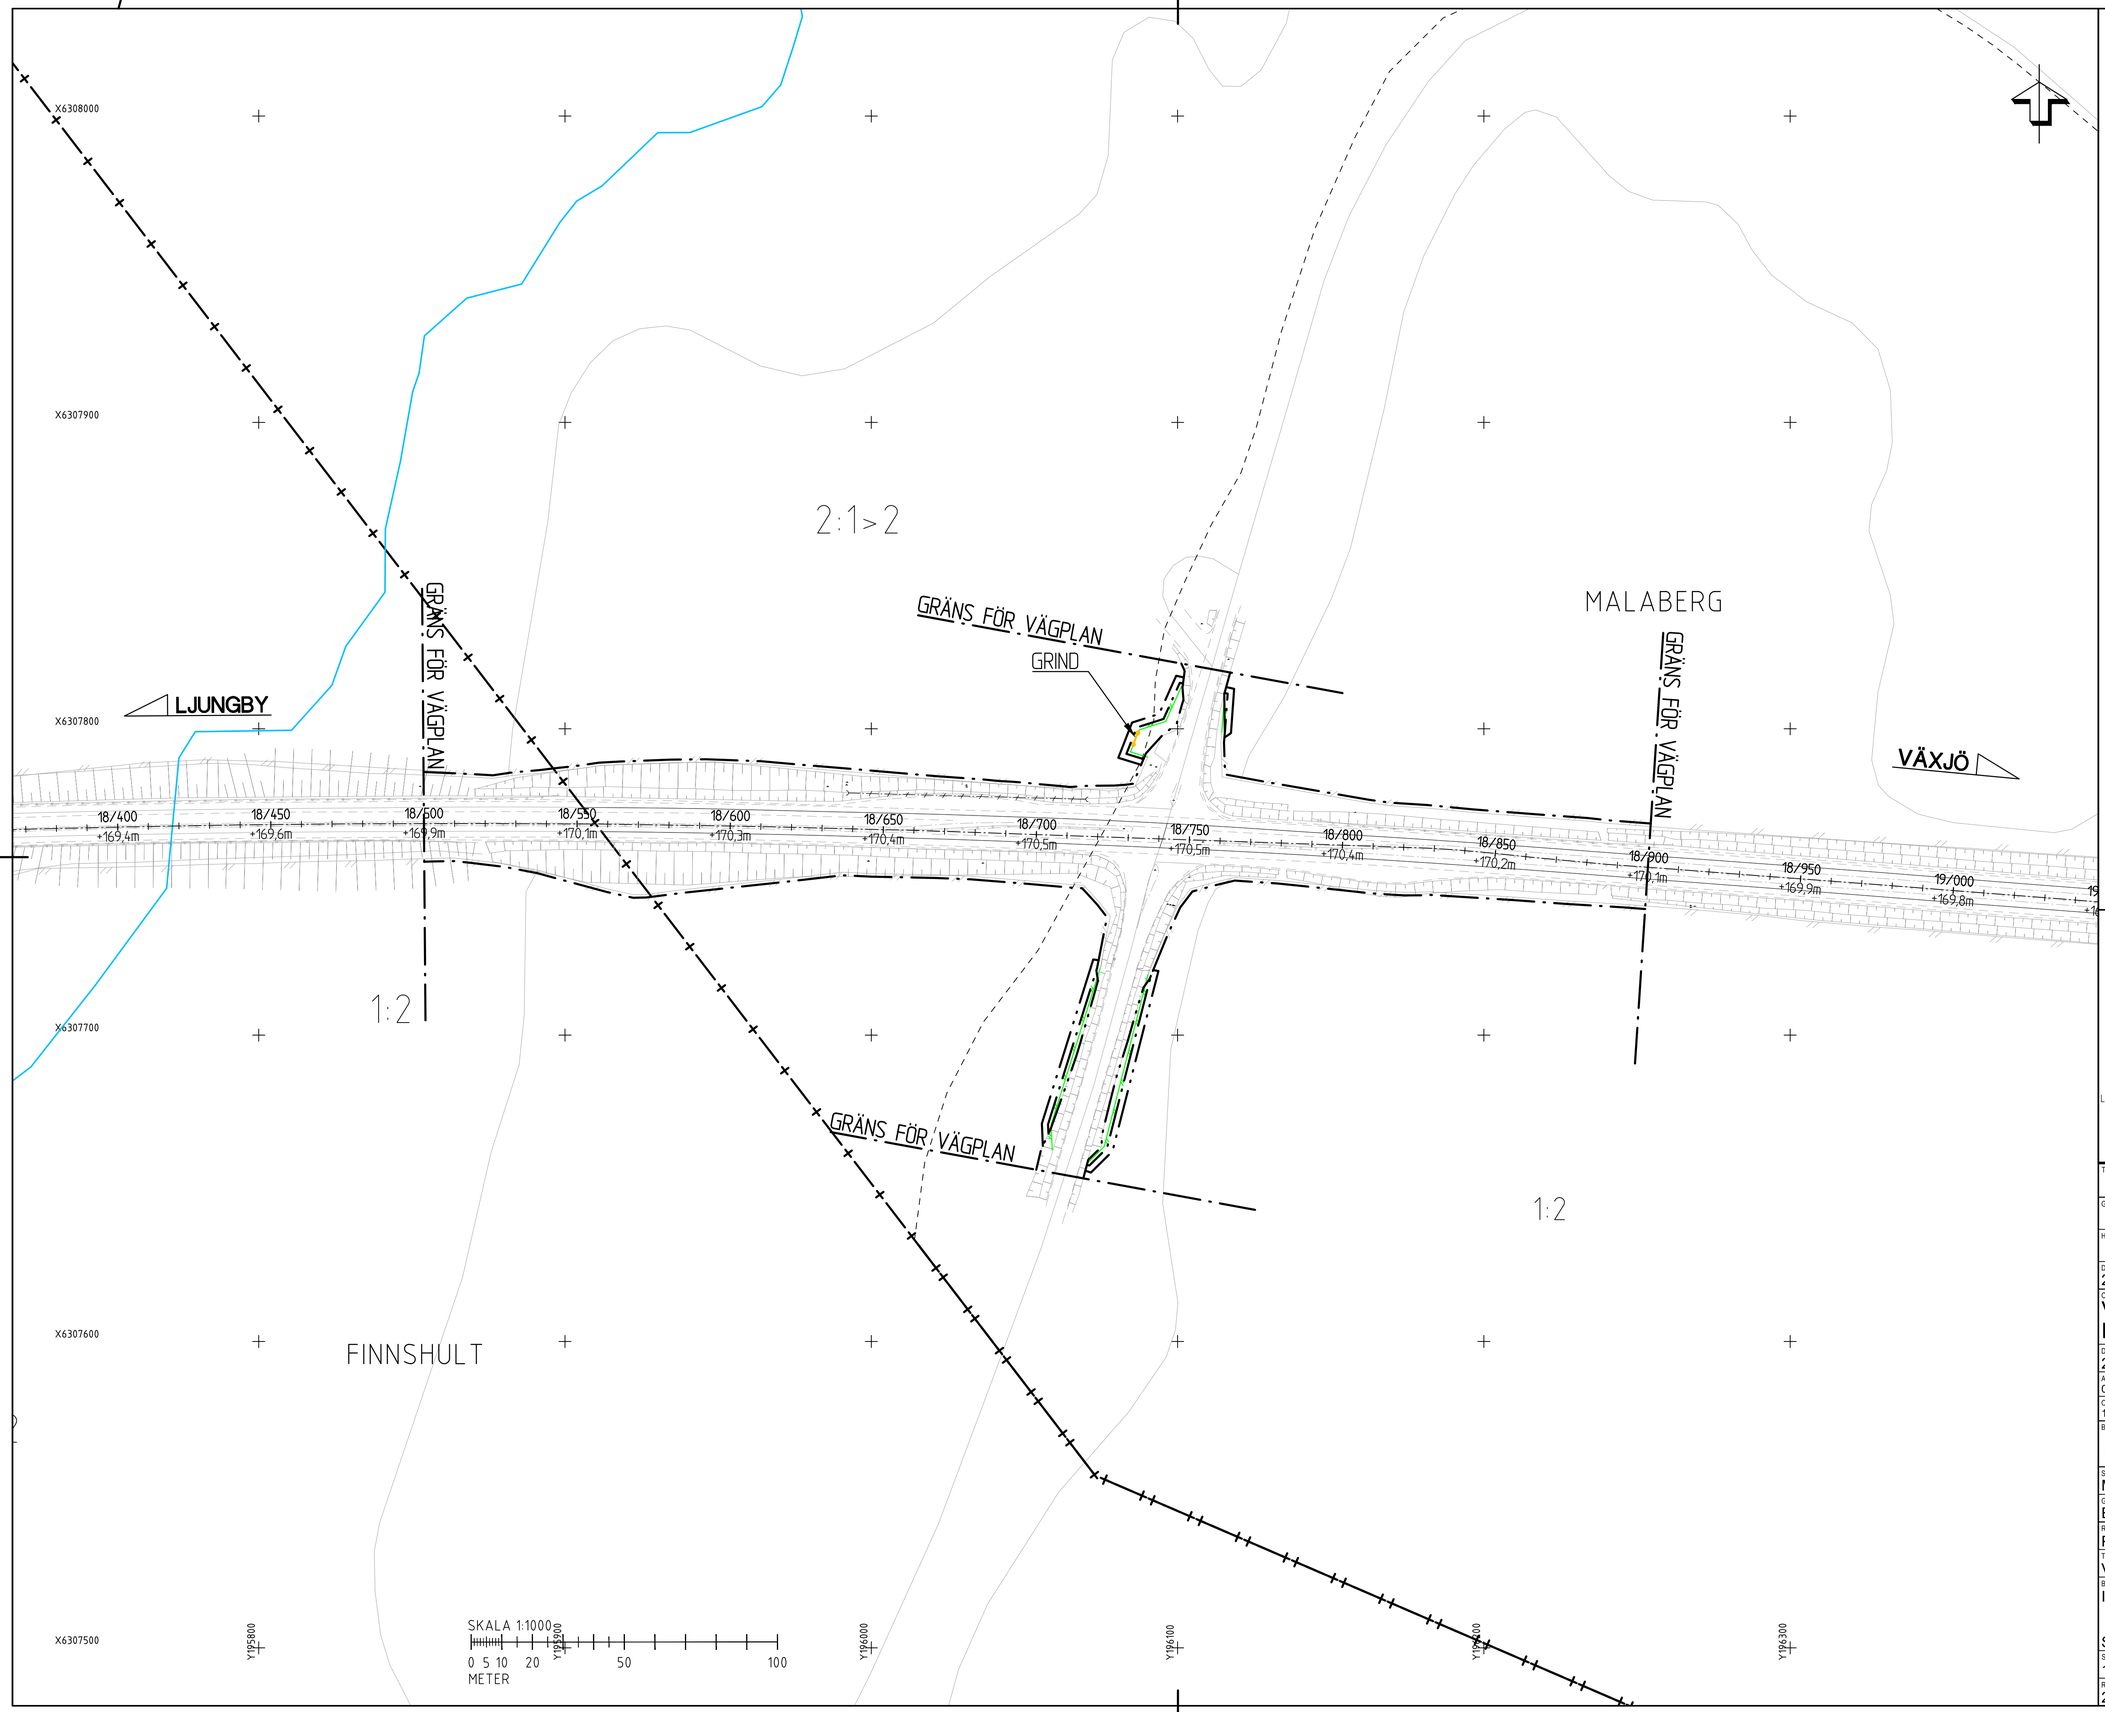

TECKENFÖRKLARING

- GRÄNS FÖR VÄGOMRÅDE
- AVGRÄNSNING MELLAN OLIKA TYPER AV MARKANSPRÅK
- KOMMUNGRÄNS
- TRAKTGRÄNS
- FASTIGHETSGRÄNS
- NYTT FAUNASTÄNGSEL
- NYTT VILTSTÄNGSEL
- BEF. VILTSTÄNGSEL
- VILTSTÄNGSEL SOM UTGÅR
- NYTT HÖGKAPACITETSRÄCKE H2
- ÖVERGÅNG MELLAN RÄCKESTYPER
- NYTT VÄGRÄCKE N2
- BEF. VÄGRÄCKE
- 1/000 VÄG 25 LÄNGDMÄTNING
- NY TRUMMA
- DUBBELGRIND
- GÅNGGRIND
- FÄRIST
- BOSTADSHUS
- ÖVRIG BYGGNAD
- ANSLUTNING SOM STÄNGS

ORIENTERINGSFIGUR

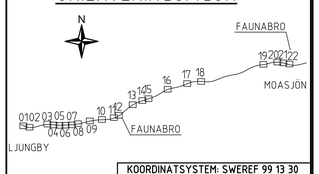

KOORDINATSYSTEM: SWEREF 99 13 30
HÖJDSYSTEM: RH2000

TYP AV PLAN
VÄGPLAN

GRANSKNINGSSTATUS / SYFTE

HANDLINGSTYP

DATUM: 2026-05-08

LEVERANS / ÄNDRINGS-PM

OBJEKT
VÄG 25 LJUNGBY-VÄXJÖ FAUNAÅTGÄRDER

DELOMRÅDE / BANDEL
2 - LJUNGBY-VÄXJÖ

ANLÄGGNINGSDEL
01 - VÄG 25 LJUNGBY-MOASJÖN

OBJEKTNUMMER / KM: 178124

KONSTRUKTIONSNUMMER

BESTÄLLARE: TRAFIKVERKET

LEVERANTÖR: WSP

SKAPAD AV: MAGNUS LARSSON

UPPDRAGSNUMMER: 10355751

GODKÄND AV: ELIN DELVÉUS

AVDELNING

RITNINGSTYP: PLAN

TEKNIKOMRÅDE / INNEHÅLL: VÄGUTFORMNING OCH TRAFIK

BESKRIVNING: ILLUSTRATIONSKARTA

SEKTION 18/500-18/900

SKALA: 1:1000

FORMAT: A1

FÖRVALTNINGSNUMMER

RITNINGSNUMMER: 201T0518

BLAD

NÄSTA BLAD

BET

Fil: \\corp.pbwan.net\SE\Projects\Sto\10355751\4_CAD\Trafikverket\201T0518.dwg PLOTTAD: 2026-4-29 15:41:11 AV ANVÄNDARE: SEAAHL477

X6309700

X6309600

X6309500

X6309400

X6309300

X6309200

ÄLGANÄS

1:8

1:6

Nyäng

SÅLLAREBODA

1:2>1

1:3>2

1:3>1

GRÄNS FÖR VÄGPLAN

VÄXJÖ

LJUNGBY

UTHOPP

24/800 +189,5m
24/850 +189,4m
24/900 +189,4m
24/950 +189,3m
25/000 +189,2m
25/050 +189,2m
25/100 +189,1m
25/150 +189,1m
25/200 +189,2m
25/250 +189,3m
25/300 +189,5m
25/350 +189,7m
25/400 +190,0m


SKALA 1:1000
0 5 10 20 50 100
METER

Y201900
Y202000
Y202100
Y202200
Y202300
Y202400

TECKENFÖRKLARING

- GRÄNS FÖR VÄGOMRÅDE
- AVGRÄNSNING MELLAN OLIKA TYPER AV MARKANSPRÅK
- KOMMUNGRÄNS
- TRAKTGRÄNS
- FASTIGHETSGRÄNS
- NYTT FAUNASTÄNGSEL
- NYTT VILTSTÄNGSEL
- BEF. VILTSTÄNGSEL
- VILTSTÄNGSEL SOM UTGÅR
- NYTT HÖGKAPACITETSRÄCKE H2
- ÖVERGÅNG MELLAN RÄCKESTYPER
- NYTT VÄGRÄCKE N2
- BEF. VÄGRÄCKE
- 1/000 VÄG 25 LÄNGDMÄTNING
- NY TRUMMA
- DUBBELGRIND
- GÅNGGRIND
- FÄRIST
- BOSTADSHUS
- ÖVRIG BYGGNAD
- ANSLUTNING SOM STÄNGS

ORIENTERINGSFIGUR

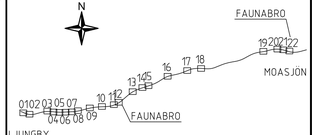

KOORDINATSYSTEM: SWEREF 99 13 30
HÖJDSYSTEM: RH2000

TYP AV PLAN
VÄGPLAN

GRANSKNINGSSTATUS / SYFTE

HANDLINGSTYP

DATUM: 2026-05-08
LEVERANS / ÄNDRINGS-PM

OBJEKT
VÄG 25 LJUNGBY-VÄXJÖ FAUNAÅTGÄRDER

DELOMRÅDE / BANDEL
2 - LJUNGBY-VÄXJÖ

ANLÄGGNINGSDEL
01 - VÄG 25 LJUNGBY-MOASJÖN

OBJEKTNUMMER / KM: 178124
KONSTRUKTIONSNUMMER

BESTÄLLARE: TRAFIKVERKET
LEVERANTÖR: WSP

SKAPAD AV: MAGNUS LARSSON
UPPDRAGSNUMMER: 10355751

GODKÄND AV: ELIN DELVÉUS
AVDELNING

RITNINGSTYP: PLAN

TEKNIKOMRÅDE / INNEHÅLL
VÄGUTFORMNING OCH TRAFIK

BESKRIVNING
ILLUSTRATIONSKARTA

SEKTION 25/000-25/400

SKALA: 1:1000
FORMAT: A1
FÖRVALTNINGSNUMMER

RITNINGSNUMMER: 201T0519
BLAD
NÄSTA BLAD
BET

Fil: \\corp.pbwan.net\SE\Projekt\Stkh\103557\14_CAD\T-filer\201T0519.dwg PLOTTAD: 2026-4-23 15:40:20 AV ANVÄNDARE: SEAAN4477

Lat-Johannes

ÄLGANÄS

BRUNSHULT

KVINTÅS

Angagärdet

Lindsnäs

1:2>2

1:10>2

1:16

1:11>1

1:5

1:7

1:12

1:4

1:3

2:1>1

X6309900
X6309800
X6309700
X6309600
X6309500
X6309400

Y203300
Y203400
Y203500
Y203600
Y203700
Y203800

LJUNGBY

VÄXJÖ

GRÄNS FÖR VÄGPLAN

26/200 +198,3m
26/250 +198,4m
26/300 +198,5m
26/350 +198,5m
26/400 +198,5m
26/450 +198,5m
26/500 +198,6m
26/550 +198,6m
26/600 +198,6m
26/650 +198,5m
26/700 +198,3m
26/750 +198,1m
26/800 +197,8m

GÅNGGRIND

FÄRIST


KONNEKTIONSLINJE -21 -20

SKALA 1:1000
0 5 10 20 50 100
METER

TECKENFÖRKLARING

- GRÄNS FÖR VÄGOMRÅDE
- AVGRÄNSNING MELLAN OLIKA TYPER AV MARKANSPRÅK
- KOMMUNGRÄNS
- TRAKTGRÄNS
- FASTIGHETSGRÄNS
- NYTT FAUNASTÄNGSEL
- NYTT VILTSTÄNGSEL
- BEF. VILTSTÄNGSEL
- VILTSTÄNGSEL SOM UTGÅR
- NYTT HÖGKAPACITETSRÄCKE H2
- ÖVERGÅNG MELLAN RÄCKESTYPER
- NYTT VÄGRÄCKE N2
- BEF. VÄGRÄCKE
- 1/000 VÄG 25 LÄNGDMÄTNING
- NY TRUMMA
- DUBBELGRIND
- GÅNGGRIND
- FÄRIST
- BOSTADSHUS
- ÖVRIG BYGGNAD
- ANSLUTNING SOM STÄNGS

ORIENTERINGSFIGUR

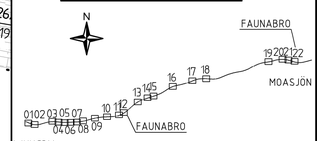

KOORDINATSYSTEM: SWEREF 99 13 30
HÖJDSYSTEM: RH2000

TYP AV PLAN
VÄGPLAN

GRANSKNINGSSTATUS / SYFTE

HANDLINGSTYP

DATUM: 2026-05-08
LEVERANS / ÄNDRINGS-PM

OBJEKT:
VÄG 25 LJUNGBY-VÄXJÖ
FAUNAÅTGÄRDER

DELOMRÅDE / BANDEL: 2 - LJUNGBY-VÄXJÖ
ANLÄGGNINGSDEL: 01 - VÄG 25 LJUNGBY-MOASJÖN
OBJEKTNUMMER / KM: 178124
KONSTRUKTIONSNUMMER

BESTÄLLARE: TRAFIKVERKET
LEVERANTÖR: WSP

SKAPAD AV: MAGNUS LARSSON
UPPDRAGSNUMMER: 10355751
GODKÄND AV: ELIN DELVÉUS
AVDELNING

RITNINGSTYP: PLAN
TEKNIKOMRÅDE / INNEHÅLL: VÄGUTFORMNING OCH TRAFIK
BESKRIVNING: ILLUSTRATIONSKARTA

SEKTION 26/200-26/800

SKALA: 1:1000
FORMAT: A1
FÖRVALTNINGSNUMMER

RITNINGSNUMMER: 201T0520
BLAD
NÄSTA BLAD
BET

Fil: \\corp.pbwan.net\GEO\Projekt\SWA\10355751\5_CAD\TX\Utdel\201T0520.dwg PLOTTAD: 2026-6-15 15:43:35 AV ANVÄNDARE: SERK1216

BRUNSHULT

KVINTÅS

1:16

1:11>2

1:11>1

X6309800

X6309700

X6309600

X6309500

X6309400

1:7

2:1>1

KVINTÅS

2:1>1

LJUNGBY

VÄXJÖ

26/750 +198,1m

26/800 +197,8m

26/850 +197,4m

26/900 +196,9m

26/950 +196,3m

27/000 +195,6m

27/050 +194,9m

27/100 +194,1m

27/150 +193,3m

27/200 +192,5m

27/250 +191,7m

27/300 +190,9m

27/350 +190,1m

27/400 +189,3m

KONNEKTIONSLINJE -21 -20

KONNEKTIONSLINJE -22 -21

1:3

BRUNSHULT

SKALA 1:1000

0 5 10 20 50 100


METER

Y203800 Y203900 Y204000 Y204100 Y204200 Y204300 Y204400

TECKENFÖRKLARING

- GRÄNS FÖR VÄGOMRÅDE
- AVGRÄNSNING MELLAN OLIKA TYPER AV MARKANSPRÅK
- KOMMUNGRÄNS
- TRAKTGRÄNS
- FASTIGHETSGRÄNS
- NYTT FAUNASTÄNGSEL
- NYTT VILTSTÄNGSEL
- BEF. VILTSTÄNGSEL
- VILTSTÄNGSEL SOM UTGÅR
- NYTT HÖGKAPACITETSRÄCKE H2
- ÖVERGÅNG MELLAN RÄCKESTYPER
- NYTT VÄGRÄCKE N2
- BEF. VÄGRÄCKE
- 1/000 VÄG 25 LÄNGDMÄTNING
- NY TRUMMA
- DUBBELGRIND
- GÅNGGRIND
- FÄRIST
- BOSTADSHUS
- ÖVRIG BYGGNAD
- ANSLUTNING SOM STÄNGS

ORIENTERINGSFIGUR

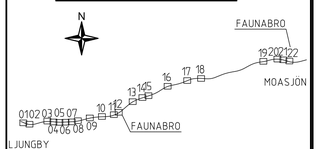

KOORDINATSYSTEM: SWEREF 99 13 30
HÖJDSYSTEM: RH2000

TYP AV PLAN
VÄGPLAN

GRANSKNINGSSTATUS / SYFTE

HANDLINGSTYP

DATUM: 2026-05-08

LEVERANS / ÄNDRINGS-PM

OBJEKT
VÄG 25 LJUNGBY-VÄXJÖ FAUNAÅTGÄRDER

DELOMRÅDE / BANDEL
2 - LJUNGBY-VÄXJÖ

ANLÄGGNINGSDEL
01 - VÄG 25 LJUNGBY-MOASJÖN

OBJEKTNUMMER / KM: 178124

KONSTRUKTIONSNUMMER

BESTÄLLARE: TRAFIKVERKET

LEVERANTÖR: WSP

SKAPAD AV: MAGNUS LARSSON

UPPDRAGSNUMMER: 10355751

GODKÄND AV: ELIN DELVÉUS

AVDELNING

RITNINGSTYP: PLAN

TEKNIKOMRÅDE / INNEHÅLL: VÄGUTFORMNING OCH TRAFIK

BESKRIVNING: ILLUSTRATIONSKARTA

SEKTION 26/800-27/400

SKALA: 1:1000

FORMAT: A1

FÖRVALTNINGSNUMMER


RITNINGSNUMMER: 201T0521

BLAD

NÄSTA BLAD

BET


Fil: \\corpp.pbwan.net\SE\Projekt\SKA\185575\04_CAD\T\Bilder\201T0521.dwg PLOTTAD: 2026-4-23 15:39:09 AV ANVÄNDARE: SEAA9A4177

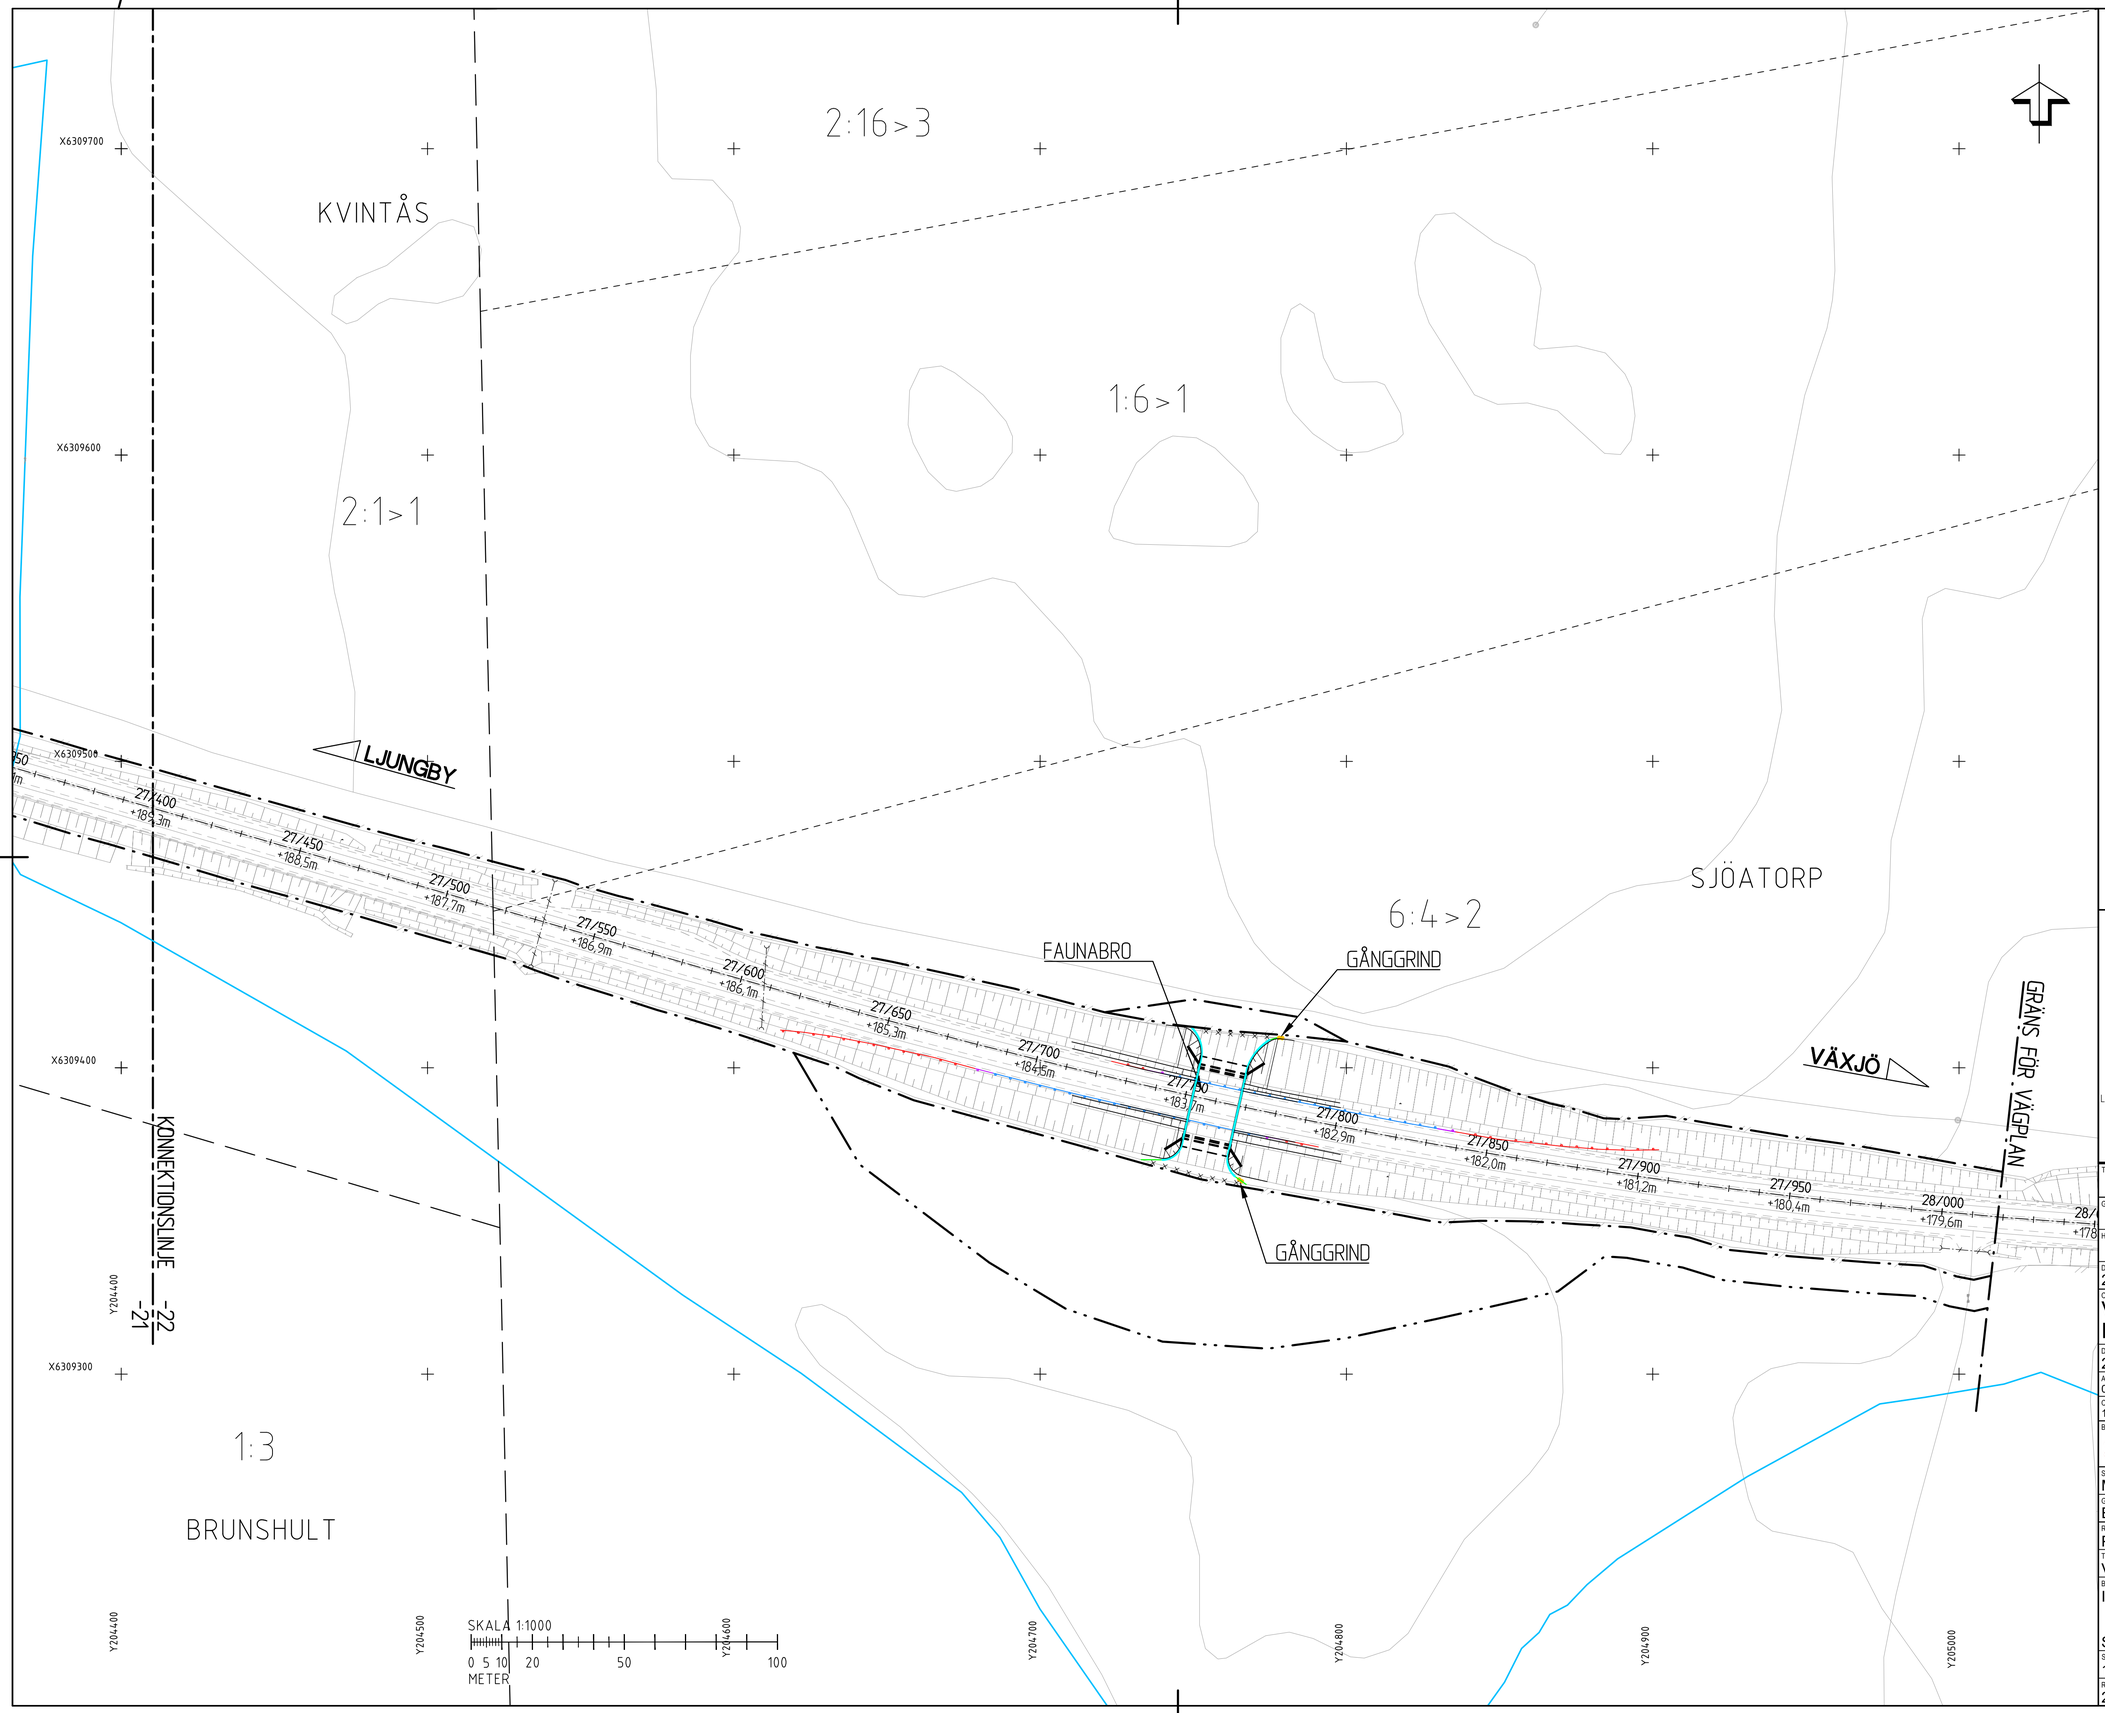

TECKENFÖRKLARING

- GRÄNS FÖR VÄGOMRÅDE
- AVGRÄNSNING MELLAN OLIKA TYPER AV MARKANSPRÅK
- KOMMUNGRÄNS
- TRAKTGRÄNS
- FASTIGHETSGRÄNS
- NYTT FAUNASTÄNGSEL
- NYTT VILTSTÄNGSEL
- BEF. VILTSTÄNGSEL
- VILTSTÄNGSEL SOM UTGÅR
- NYTT HÖGKAPACITETSRÄCKE H2
- ÖVERGÅNG MELLAN RÄCKESTYPER
- NYTT VÄGRÄCKE N2
- BEF. VÄGRÄCKE
- 1/000 VÄG 25 LÄNGDMÄTNING
- NY TRUMMA
- DUBBELGRIND
- GÅNGGRIND
- FÄRIST
- BOSTADSHUS
- ÖVRIG BYGGNAD
- ANSLUTNING SOM STÄNGS

ORIENTERINGSFIGUR

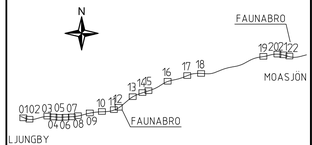

KOORDINATSYSTEM: SWEREF 99 13 30
HÖJDSYSTEM: RH2000

TYP AV PLAN
VÄGPLAN

GRANSKNINGSSTATUS / SYFTE

HANDLINGSTYP

DATUM	LEVERANS / ÄNDRINGS-PM
2026-05-08	

OBJEKT
VÄG 25 LJUNGBY-VÄXJÖ FAUNAÅTGÄRDER

DELOMRÅDE / BANDEL
2 - LJUNGBY-VÄXJÖ

ANLÄGGNINGSDEL
01 - VÄG 25 LJUNGBY-MOASJÖN

OBJEKTNUMMER / KM	KONSTRUKTIONSNUMMER
178124	

BESTÄLLARE	LEVERANTÖR
TRAFIKVERKET	WSP

SKAPAD AV	UPPDRAGSNUMMER
MAGNUS LARSSON	10355751
GODKÄND AV	AVDELNING
ELIN DELVÉUS	

RITNINGSTYP
PLAN

TEKNIKOMRÅDE / INNEHÅLL
VÄGUTFORMNING OCH TRAFIK

BESKRIVNING
ILLUSTRATIONSKARTA

SEKTION 27/400-28/020

SKALA	FORMAT	FÖRVALTNINGSNUMMER
1:1000	A1	

RITNINGSNUMMER	BLAD	NÄSTA BLAD	BET
201T0522			

Fil: \\corp.pbwan.net\SE\Projects\5143\10355751\4_CAD\1\Ritdef\201T052Z.dwg PLOTTAD: 2026-4-24 10:42:17 AV ANVÄNDARE: SERKLI216