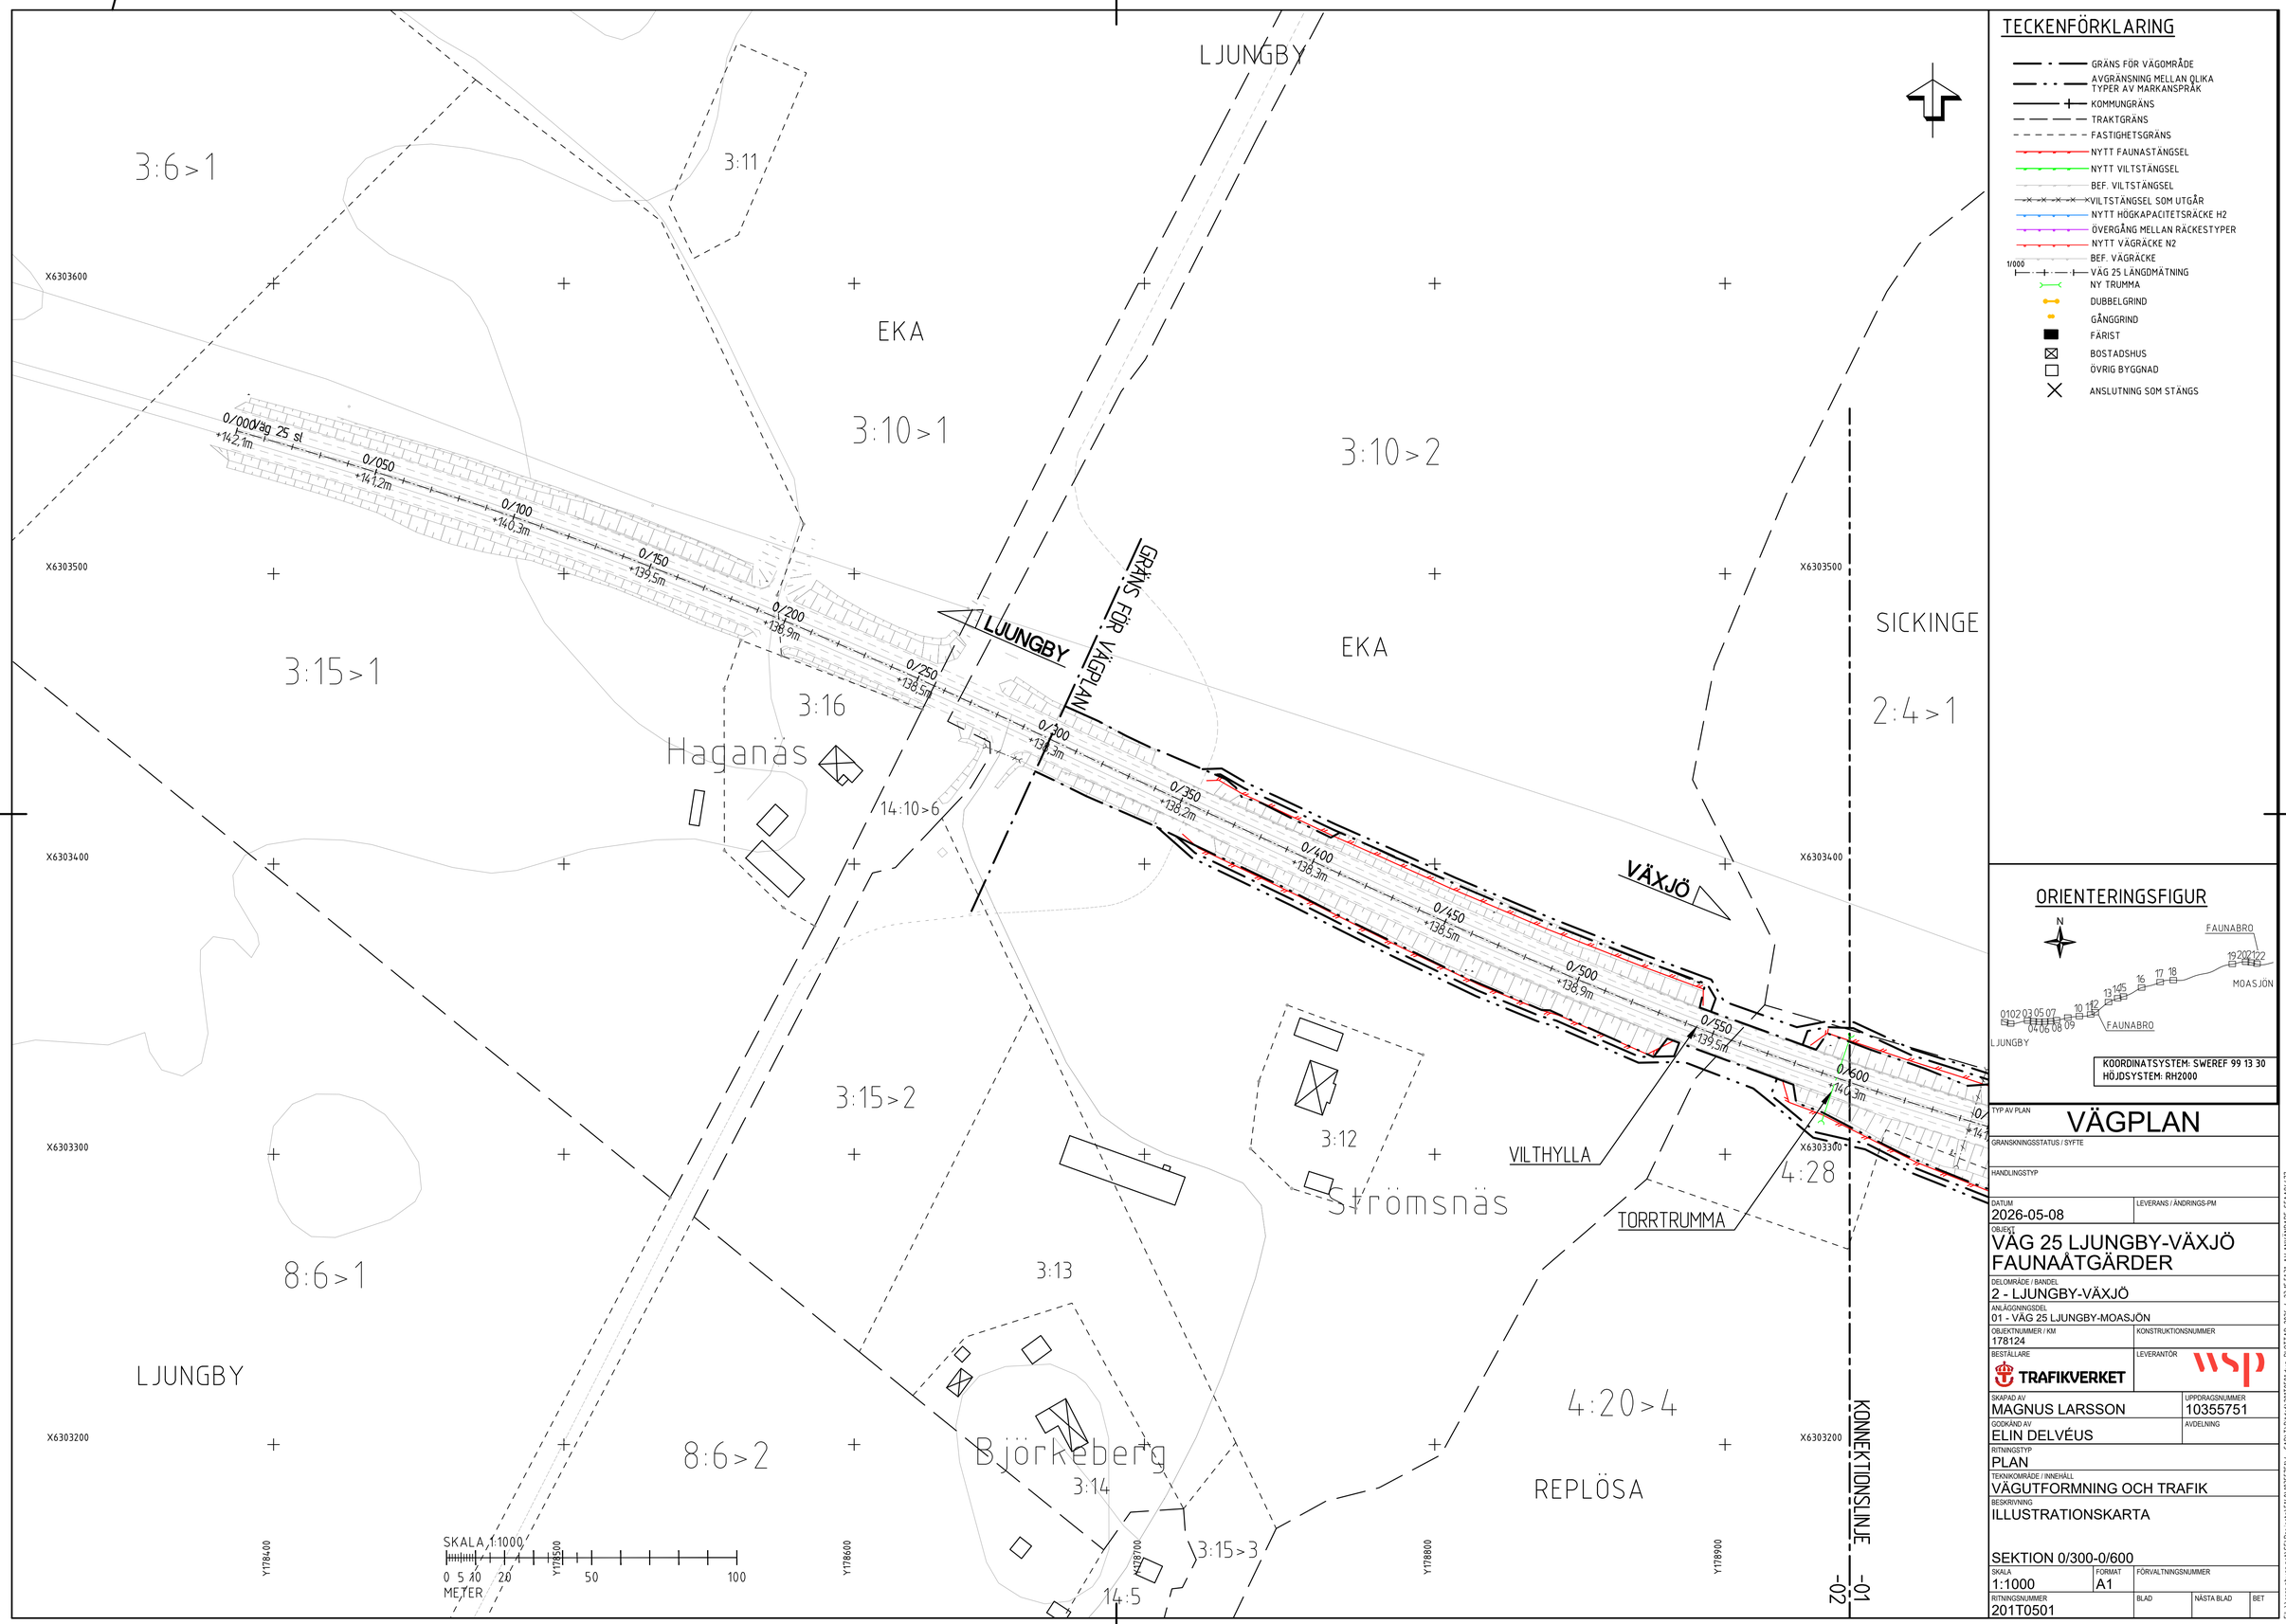


TECKENFÖRKLARING

- GRÄNS FÖR VÄGOMRÅDE
- AVGRÄNSNING MELLAN OLIKA TYPER AV MARKANSPRÅK
- KOMMUNGRÄNS
- TRAKTGRÄNS
- FASTIGHETSGRÄNS
- NYTT FAUNASTÄNGSEL
- NYTT VILTSTÄNGSEL
- BEF. VILTSTÄNGSEL
- VILTSTÄNGSEL SOM UTGÅR
- NYTT HÖGKAPACITETSRÄCKE H2
- ÖVERGÅNG MELLAN RÄCKESTYPER
- NYTT VÄGRÄCKE N2
- BEF. VÄGRÄCKE
- 1/000 VÄG 25 LÄNGDMÄTNING
- NY TRUMMA
- DUBBELGRIND
- GÅNGGRIND
- FÄRIST
- BOSTADSHUS
- ÖVRIG BYGGNAD
- ANSLUTNING SOM STÄNGS

ORIENTERINGSFIGUR

KOORDINATSYSTEM: SWEREF 99 13 30
HÖJDSYSTEM: RH2000

TYP AV PLAN
VÄGPLAN

GRANSKNINGSSTATUS / SYFTE

HANDLINGSTYP

DATUM: 2026-05-08
LEVERANS / ÄNDRINGS-PM

OBJEKT
VÄG 25 LJUNGBY-VÄXJÖ FAUNAÅTGÄRDER

DELOMRÅDE / BANDEL
2 - LJUNGBY-VÄXJÖ

ANLÄGGNINGSDEL
01 - VÄG 25 LJUNGBY-MOASJÖN

OBJEKTNUMMER / KM: 178124
KONSTRUKTIONSNUMMER

BESTÄLLARE: TRAFIKVERKET
LEVERANTÖR: WSP

SKAPAD AV: MAGNUS LARSSON
UPPDRAGSNUMMER: 10355751

GODKÄND AV: ELIN DELVÉUS
AVDELNING

RITNINGSTYP: PLAN

TEKNIKOMRÅDE / INNEHÅLL
VÄGUTFORMNING OCH TRAFIK


BESKRIVNING
ILLUSTRATIONSKARTA

SEKTION 0/300-0/600

SKALA: 1:1000
FORMAT: A1
FÖRVALTNINGSNUMMER

RITNINGSNUMMER: 201T0501
BLAD
NÄSTA BLAD
BET


F:\Uppdrag\mark\SE\Projekt\SWLN\10355751\4_CAD\TrVäg\201T0501.dwg PLOTTAD: 2026-4-23 15:51:31 AV ANVÄNDARE: SEAAPAL77

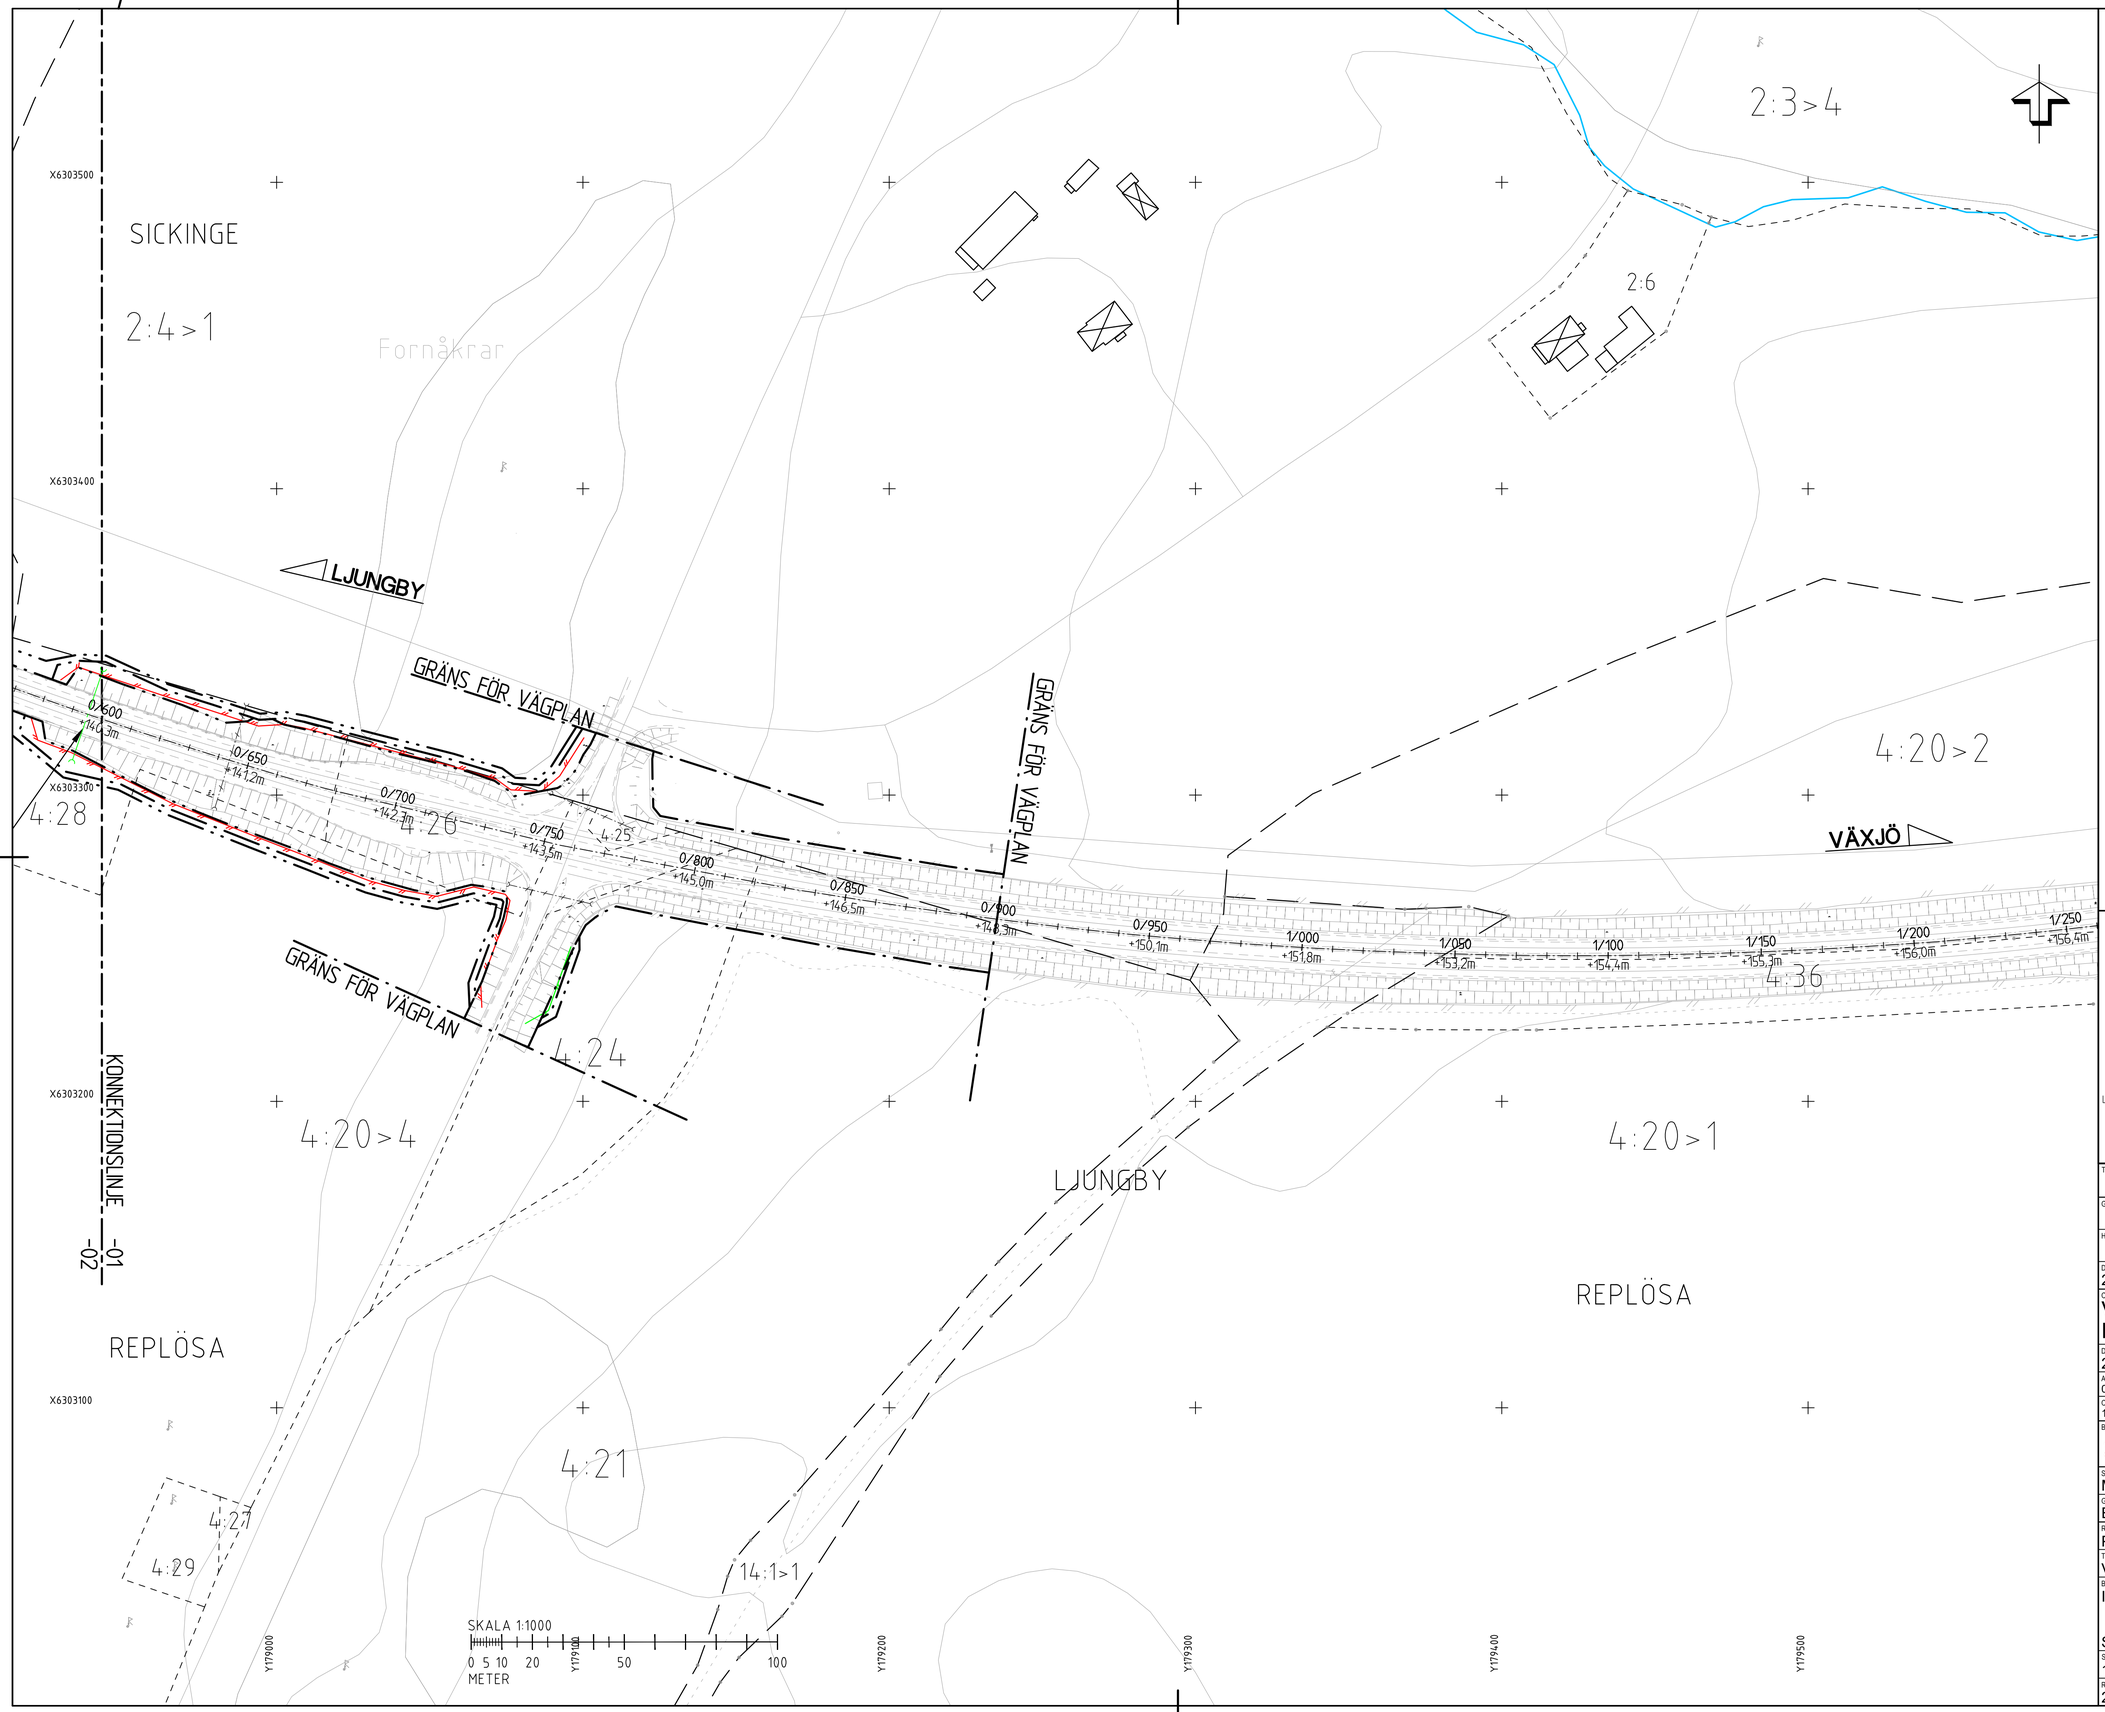

TECKENFÖRKLARING

- GRÄNS FÖR VÄGOMRÅDE
- AVGRÄNSNING MELLAN OLIKA TYPER AV MARKANSPRÅK
- KOMMUNGRÄNS
- TRAKTGRÄNS
- FASTIGHETSGRÄNS
- NYTT FAUNASTÄNGSEL
- NYTT VILTSTÄNGSEL
- BEF. VILTSTÄNGSEL
- VILTSTÄNGSEL SOM UTGÅR
- NYTT HÖGKAPACITETSRÄCKE H2
- ÖVERGÅNG MELLAN RÄCKESTYPER
- NYTT VÄGRÄCKE N2
- BEF. VÄGRÄCKE
- 1/000 VÄG 25 LÄNGDMÄTNING
- NY TRUMMA
- DUBBELGRIND
- GÅNGGRIND
- FÄRIST
- BOSTADSHUS
- ÖVRIG BYGGNAD
- ANSLUTNING SOM STÄNGS

ORIENTERINGSFIGUR

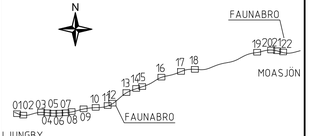

KOORDINATSYSTEM: SWEREF 99 13 30
HÖJDSYSTEM: RH2000

TYP AV PLAN
VÄGPLAN

GRANSKNINGSSTATUS / SYFTE

HANDLINGSTYP

DATUM: 2026-05-08

LEVERANS / ÄNDRINGS-PM

OBJEKT
VÄG 25 LJUNGBY-VÄXJÖ
FAUNAÅTGÄRDER

DELOMRÅDE / BANDEL
2 - LJUNGBY-VÄXJÖ

ANLÄGGNINGSDEL
01 - VÄG 25 LJUNGBY-MOASJÖN

OBJEKTNUMMER / KM: 178124

KONSTRUKTIONSNUMMER

BESTÄLLARE: TRAFIKVERKET

LEVERANTÖR: WSP

SKAPAD AV: MAGNUS LARSSON

UPPDRAGSNUMMER: 10355751

GODKÄND AV: ELIN DELVÉUS

AVDELNING

RITNINGSTYP: PLAN

TEKNIKOMRÅDE / INNEHÅLL
VÄGUTFORMNING OCH TRAFIK

BESKRIVNING
ILLUSTRATIONSKARTA

SEKTION 0/600-0/900

SKALA: 1:1000

FORMAT: A1

FÖRVALTNINGSNUMMER

RITNINGSNUMMER: 201T0502

BLAD

NÄSTA BLAD


BET

F4: \\corp.pbwnet\SE\Projekt\SWLN\10355751\4_CAD\TrVäg\201T0502.dwg PLOTTAD: 2026-4-23 15:59:42 AV ANVÄNDARE: SEAAN4477

TECKENFÖRKLARING

- GRÄNS FÖR VÄGOMRÅDE
- AVGRÄNSNING MELLAN OLIKA TYPER AV MARKANSPRÅK
- KOMMUNGRÄNS
- TRAKTGRÄNS
- FASTIGHETSGRÄNS
- NYTT FAUNASTÄNGSEL
- NYTT VILTSTÄNGSEL
- BEF. VILTSTÄNGSEL
- VILTSTÄNGSEL SOM UTGÅR
- NYTT HÖGKAPACITETSRÄCKE H2
- ÖVERGÅNG MELLAN RÄCKESTYPER
- NYTT VÄGRÄCKE N2
- BEF. VÄGRÄCKE
- 1/000 VÄG 25 LÄNGDMÄTNING
- NY TRUMMA
- DUBBELGRIND
- GÅNGGRIND
- FÄRIST
- BOSTADSHUS
- ÖVRIG BYGGNAD
- ANSLUTNING SOM STÄNGS

ORIENTERINGSFIGUR

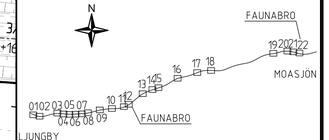

KOORDINATSYSTEM: SWEREF 99 13 30
HÖJDSYSTEM: RH2000

TYP AV PLAN
VÄGPLAN

GRANSKNINGSSTATUS / SYFTE

HANDLINGSTYP

DATUM: 2026-05-08
LEVERANS / ÄNDRINGS-PM

OBJEKT
VÄG 25 LJUNGBY-VÄXJÖ
FAUNAÅTGÄRDER

DELOMRÅDE / BANDEL
2 - LJUNGBY-VÄXJÖ

ANLÄGGNINGSDEL
01 - VÄG 25 LJUNGBY-MOASJÖN

OBJEKTNUMMER / KM: 178124
KONSTRUKTIONSNUMMER

BESTÄLLARE: TRAFIKVERKET
LEVERANTÖR: WSP

SKAPAD AV: MAGNUS LARSSON
UPPDRAGSNUMMER: 10355751

GODKÄND AV: ELIN DELVÉUS
AVDELNING

RITNINGSTYP: PLAN

TEKNIKOMRÅDE / INNEHÅLL
VÄGUTFORMNING OCH TRAFIK

BESKRIVNING
ILLUSTRATIONSKARTA


SEKTION 2/400-3/000

SKALA: 1:1000
FORMAT: A1
FÖRVALTNINGSNUMMER

RITNINGSNUMMER: 201T0503
BLAD
NÄSTA BLAD
BET

Fil: \\corp.pbwan.net\SE\Projects\534\03555134_CAD\1\Bilder\201T0503.dwg PLOTTAD: 2026-4-23 15:50:07 AV ANVÄNDARE: SEA49477


VSO178124VP, ankomst 2026-04-29, ver 4, jobb 88

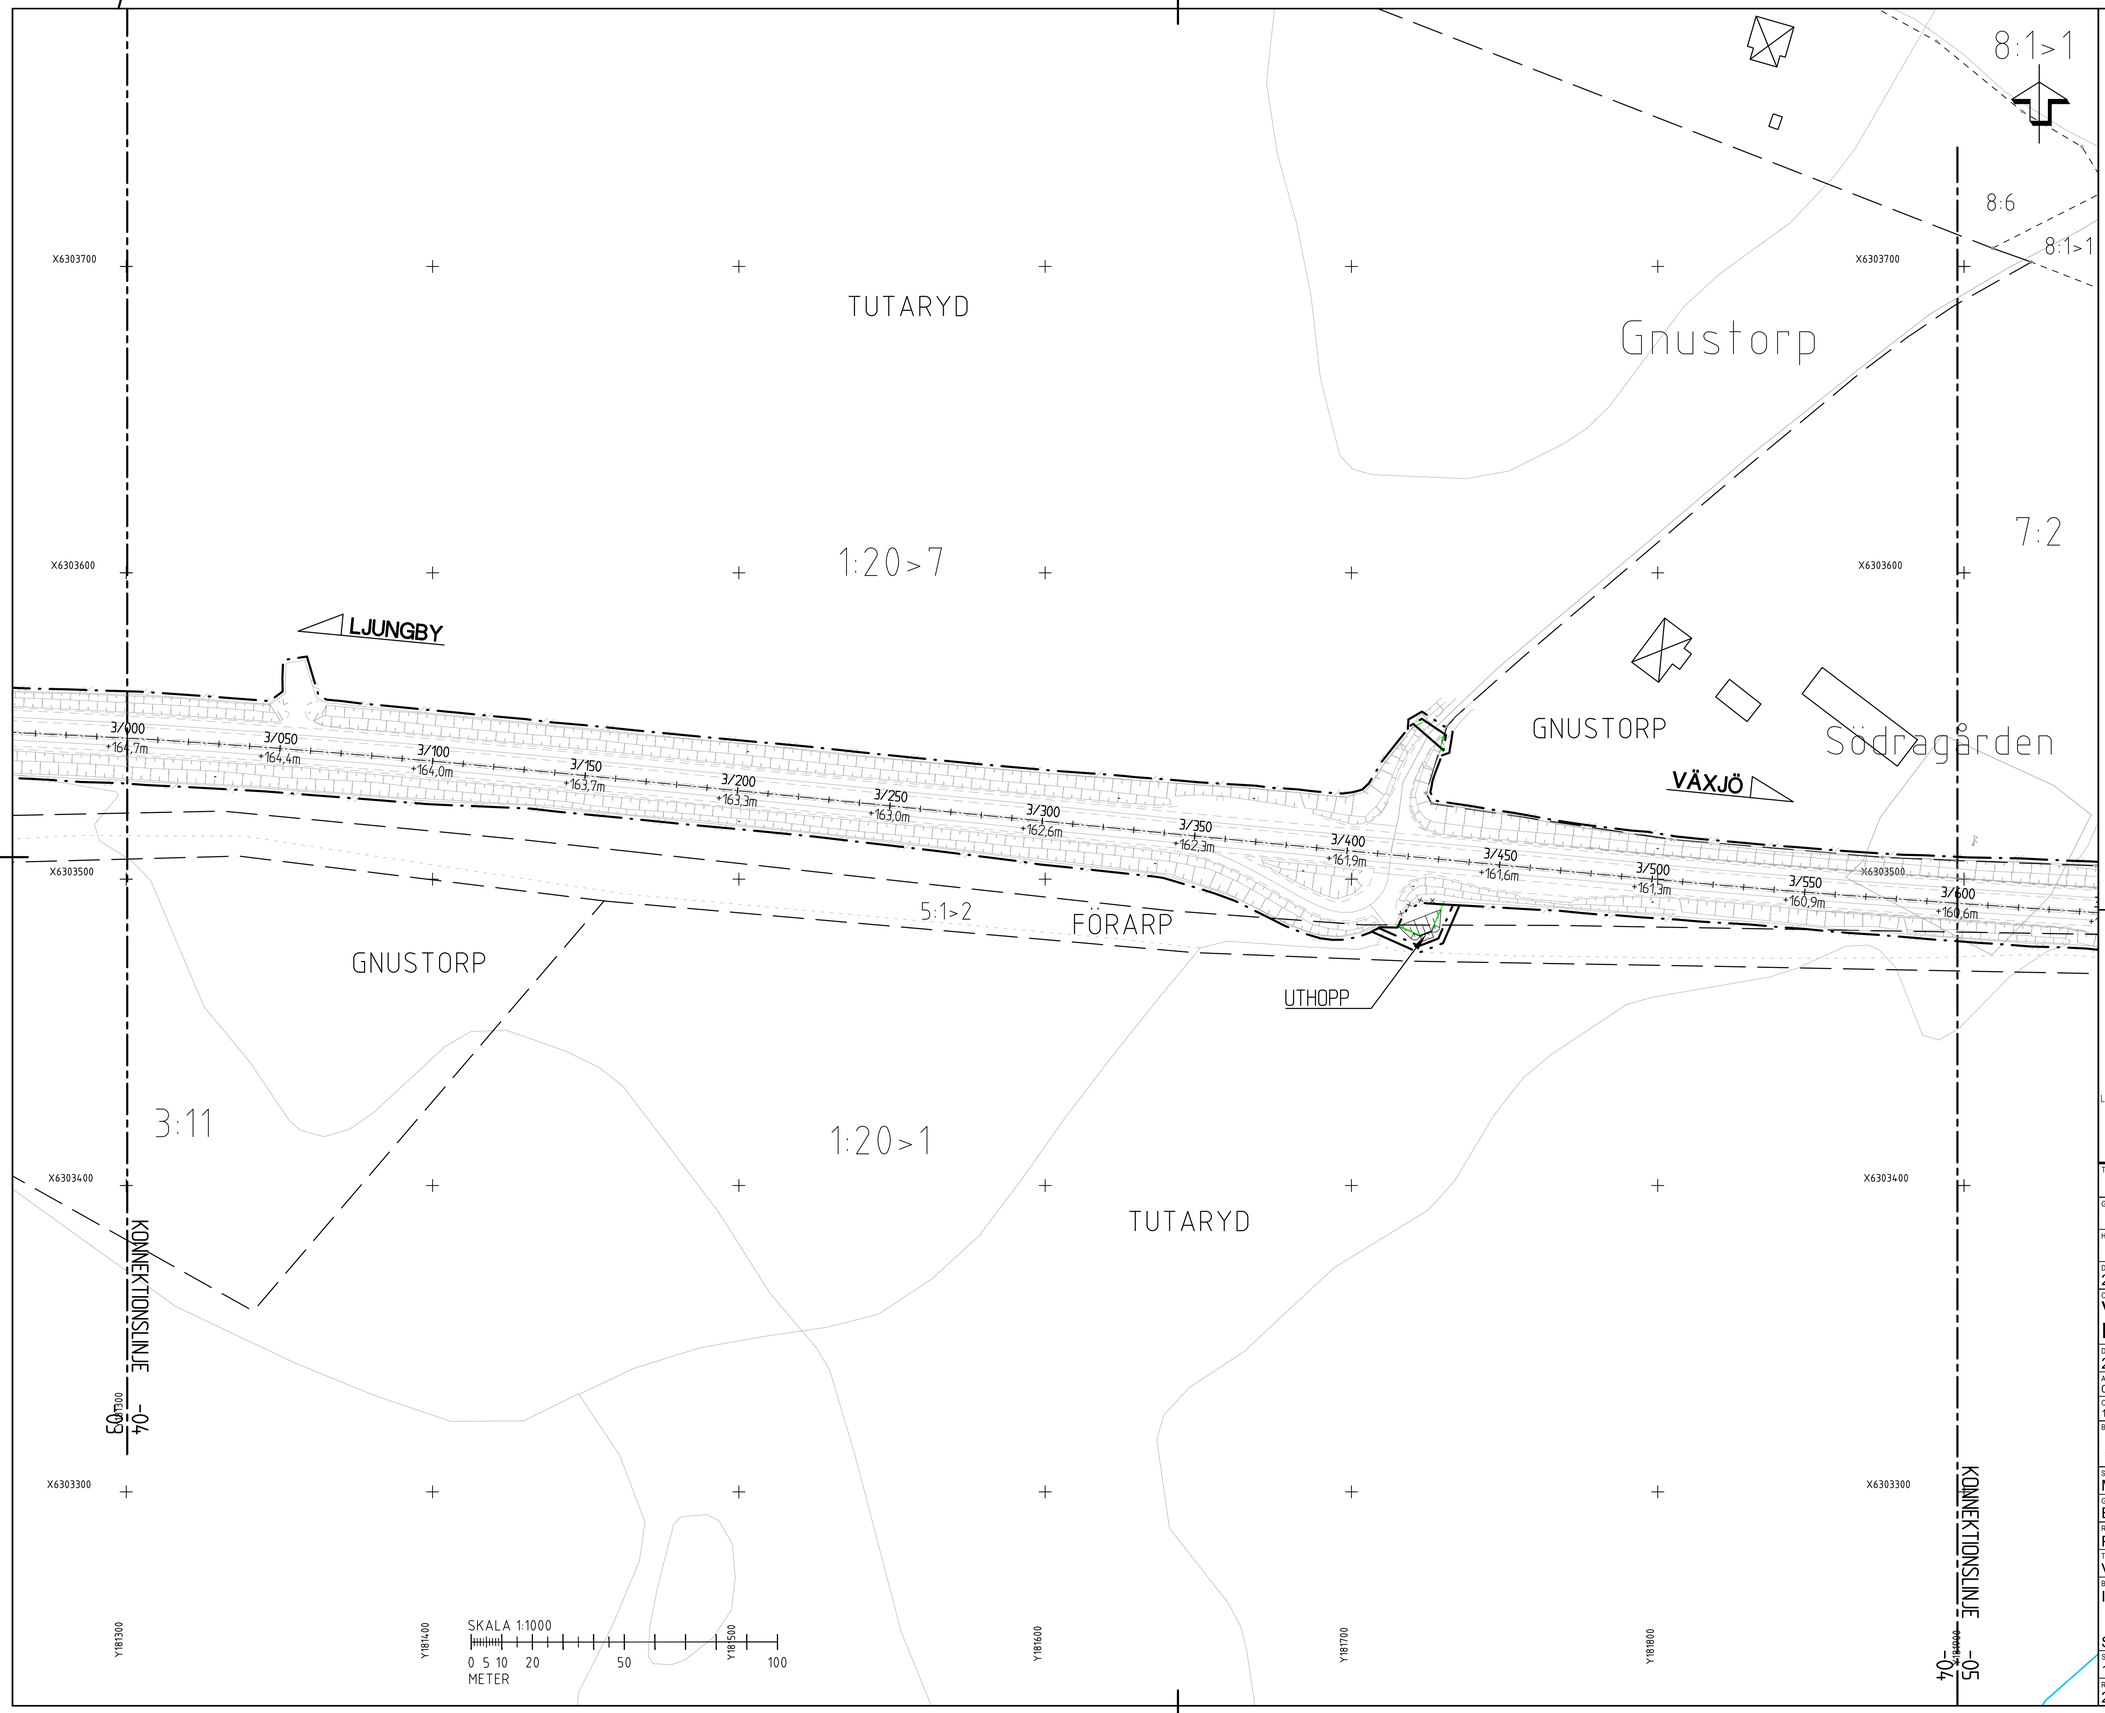

TECKENFÖRKLARING

- GRÄNS FÖR VÄGOMRÅDE
- AVGRÄNSNING MELLAN OLIKA TYPER AV MARKANSPRÅK
- KOMMUNGRÄNS
- TRAKTGRÄNS
- FASTIGHETSGRÄNS
- NYTT FAUNASTÄNGSEL
- NYTT VILTSTÄNGSEL
- BEF. VILTSTÄNGSEL
- VILTSTÄNGSEL SOM UTGÅR
- NYTT HÖGKAPACITETSRÄCKE H2
- ÖVERGÅNG MELLAN RÄCKESTYPER
- NYTT VÄGRÄCKE N2
- BEF. VÄGRÄCKE
- 1/000 VÄG 25 LÄNGDMÄTNING
- NY TRUMMA
- DUBBELGRIND
- GÅNGGRIND
- FÄRIST
- BOSTADSHUS
- ÖVRIG BYGGNAD
- ANSLUTNING SOM STÄNGS

ORIENTERINGSFIGUR

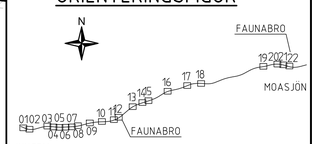

KOORDINATSYSTEM: SWEREF 99 13 30
HÖJDSYSTEM: RH2000

TYP AV PLAN
VÄGPLAN

GRANSKNINGSSTATUS / SYFTE

HANDLINGSTYP

DATUM: 2026-05-08

LEVERANS / ÄNDRINGS-PM

OBJEKT
VÄG 25 LJUNGBY-VÄXJÖ FAUNAÅTGÄRDER

DELOMRÅDE / BANDEL: 2 - LJUNGBY-VÄXJÖ

ANLÄGGNINGSDEL: 01 - VÄG 25 LJUNGBY-MOASJÖN

OBJEKTNUMMER / KM: 178124

KONSTRUKTIONSNUMMER

BESTÄLLARE: TRAFIKVERKET

LEVERANTÖR: WSP

SKAPAD AV: MAGNUS LARSSON

UPPDRAGSNUMMER: 10355751

GODKÄND AV: ELIN DELVÉUS

AVDELNING

RITNINGSTYP: PLAN

TEKNIKOMRÅDE / INNEHÅLL: VÄGUTFORMNING OCH TRAFIK

BESKRIVNING: ILLUSTRATIONSKARTA

SEKTION 3/000-3/600

SKALA: 1:1000

FORMAT: A1

FÖRVALTNINGSNUMMER

RITNINGSNUMMER: 201T0504


BLAD

NÄSTA BLAD

BET

F:\\Gemjobvainet\SE\Projekt\SHA\10355751\i_CAD\T\Mitlet\20IT0504.dwg PLOTTAD: 2026-04-23 15:43:34 AV ANVÄNDARE: SEAAM4477


VSO178124VP, ankomst 2026-04-29, ver 4, jobb 88

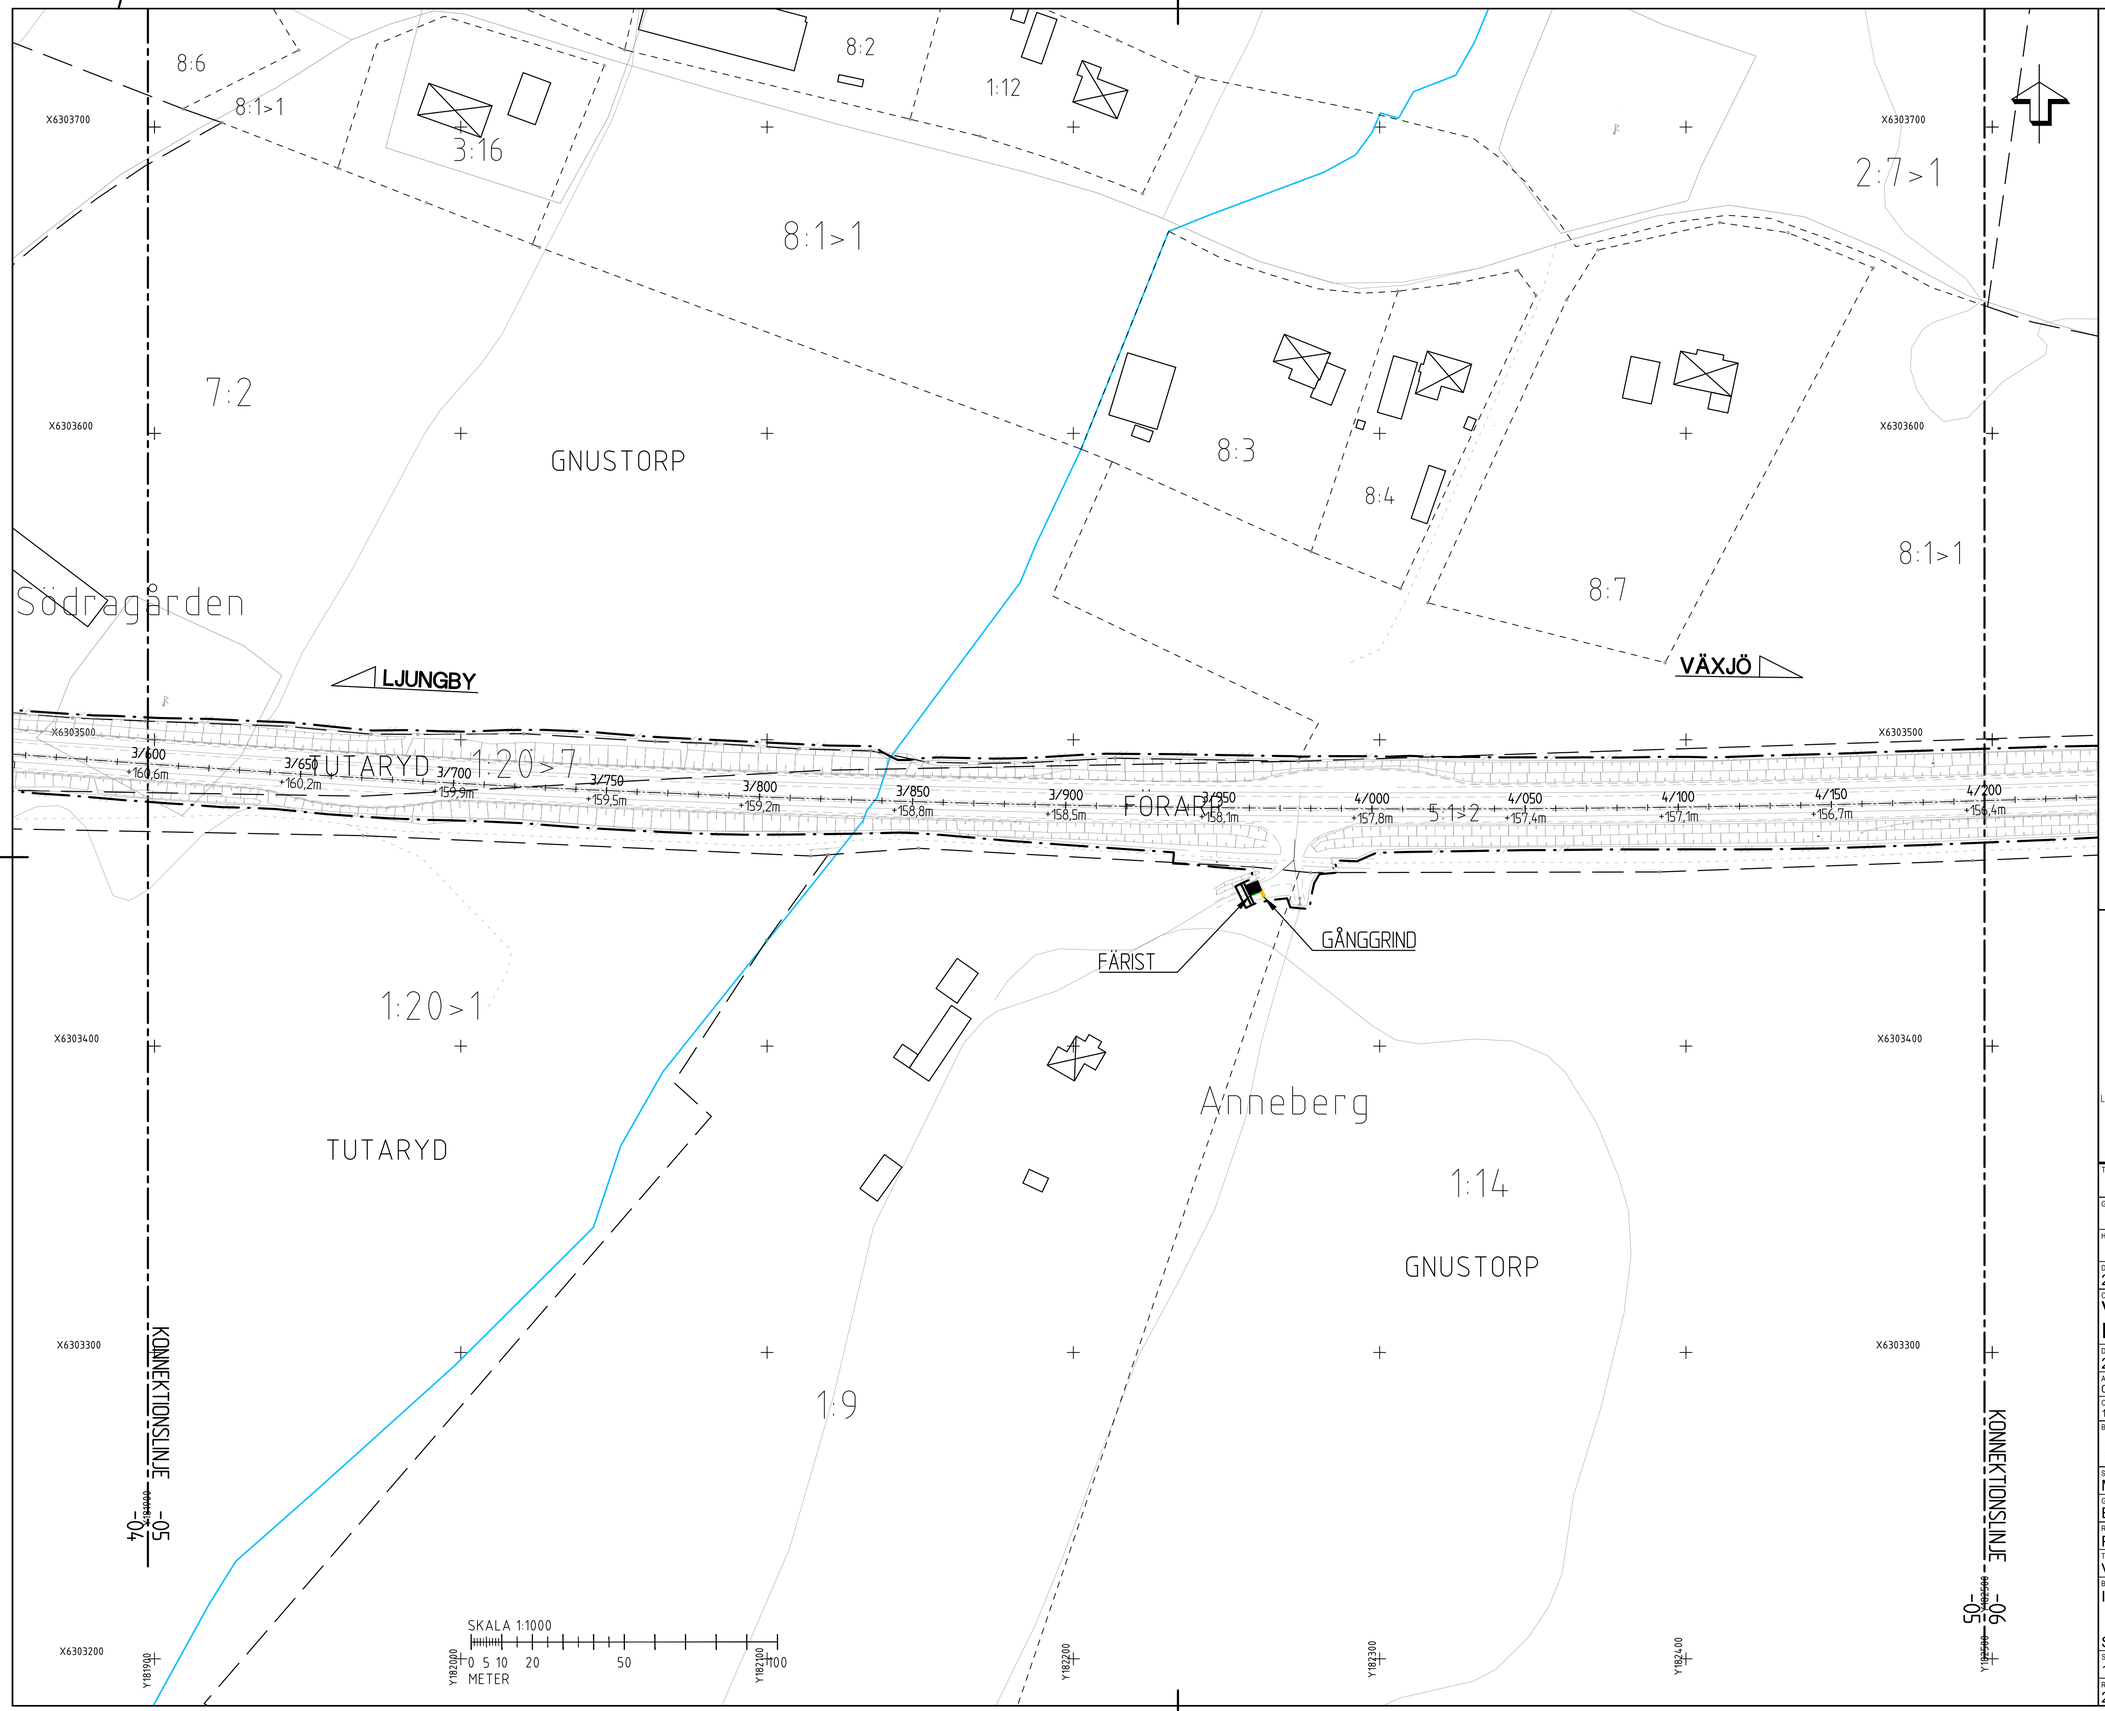

TECKENFÖRKLARING

- GRÄNS FÖR VÄGOMRÅDE
- AVGRÄNSNING MELLAN OLIKA TYPER AV MARKANSPRÅK
- KOMMUNGRÄNS
- TRAKTGRÄNS
- FASTIGHETSGRÄNS
- NYTT FAUNASTÄNGSEL
- NYTT VILTSTÄNGSEL
- BEF. VILTSTÄNGSEL
- VILTSTÄNGSEL SOM UTGÅR
- NYTT HÖGKAPACITETSRÄCKE H2
- ÖVERGÅNG MELLAN RÄCKESTYPER
- NYTT VÄGRÄCKE N2
- BEF. VÄGRÄCKE
- 1/000 VÄG 25 LÄNGDMÄTNING
- NY TRUMMA
- DUBBELGRIND
- GÅNGGRIND
- FÄRIST
- BOSTADSHUS
- ÖVRIG BYGGNAD
- ANSLUTNING SOM STÄNGS

ORIENTERINGSFIGUR

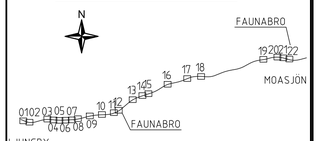

KOORDINATSYSTEM: SWEREF 99 13 30
HÖJDSYSTEM: RH2000

TYP AV PLAN
VÄGPLAN

GRANSKNINGSSTATUS / SYFTE

HANDLINGSTYP

DATUM	LEVERANS / ÄNDRINGS-PM
2026-05-08	

OBJEKT
VÄG 25 LJUNGBY-VÄXJÖ FAUNAÅTGÄRDER

DELOMRÅDE / BANDEL
2 - LJUNGBY-VÄXJÖ

ANLÄGGNINGSDEL
01 - VÄG 25 LJUNGBY-MOASJÖN

OBJEKTNUMMER / KM	KONSTRUKTIONSNUMMER
178124	

BESTÄLLARE: TRAFIKVERKET
LEVERANTÖR: WSP

SKAPAD AV	UPPDRAGSNUMMER
MAGNUS LARSSON	10355751
GODKÄND AV	AVDELNING
ELIN DELVÉUS	

RITNINGSTYP
PLAN

TEKNIKOMRÅDE / INNEHÅLL
VÄGUTFORMNING OCH TRAFIK

BESKRIVNING
ILLUSTRATIONSKARTA

SEKTION 3/600-4/200

SKALA	FORMAT	FÖRVALTNINGSNUMMER
1:1000	A1	

RITNINGSNUMMER	BLAD	NÄSTA BLAD	BET
201T0505			

Fil: \\corp.pbwan.net\SE\Projekt\354\10355751_CAD\T\Bilder\201T0505.dwg PLOTTAD: 2026-4-23 15:48:54 AV ANVÄNDARE: SEAAN4177

TECKENFÖRKLARING

- GRÄNS FÖR VÄGOMRÅDE
- AVGRÄNSNING MELLAN OLIKA TYPER AV MARKANSPRÅK
- KOMMUNGRÄNS
- TRAKTGRÄNS
- FASTIGHETSGRÄNS
- NYTT FAUNASTÄNGSEL
- NYTT VILTSTÄNGSEL
- BEF. VILTSTÄNGSEL
- VILTSTÄNGSEL SOM UTGÅR
- NYTT HÖGKAPACITETSRÄCKE H2
- ÖVERGÅNG MELLAN RÄCKESTYPER
- NYTT VÄGRÄCKE N2
- BEF. VÄGRÄCKE
- 1/000 VÄG 25 LÄNGDMÄTNING
- NY TRUMMA
- DUBBELGRIND
- GÅNGGRIND
- FÄRIST
- BOSTADSHUS
- ÖVRIG BYGGNAD
- ANSLUTNING SOM STÄNGS

ORIENTERINGSFIGUR



KOORDINATSYSTEM: SWEREF 99 13 30
HÖJDSYSTEM: RH2000

TYP AV PLAN
VÄGPLAN

GRANSKNINGSSTATUS / SYFTE

HANDLINGSTYP

DATUM: 2026-05-08
LEVERANS / ÄNDRINGS-PM

OBJEKT
VÄG 25 LJUNGBY-VÄXJÖ
FAUNAÅTGÄRDER

DELOMRÅDE / BANDEL
2 - LJUNGBY-VÄXJÖ

ANLÄGGNINGSDEL
01 - VÄG 25 LJUNGBY-MOASJÖN

OBJEKTNUMMER / KM: 178124
KONSTRUKTIONSNUMMER

BESTÄLLARE: TRAFIKVERKET
LEVERANTÖR: WSP

SKAPAD AV: MAGNUS LARSSON
UPPDRAGSNUMMER: 10355751

GODKÄND AV: ELIN DELVÉUS
AVDELNING

RITNINGSTYP: PLAN

TEKNIKOMRÅDE / INNEHÅLL
VÄGUTFORMNING OCH TRAFIK

BESKRIVNING
ILLUSTRATIONSKARTA

SEKTION 4/200-4/800

SKALA: 1:1000
FORMAT: A1
FÖRVALTNINGSNUMMER

RITNINGSNUMMER: 201T0506
BLAD
NÄSTA BLAD
BET


FIL: \\Corp.pbwan.net\SE\Projects\Sto\10355751\4_CAD\Utförd\10355751_CAD\Utförd\201T0506.dwg PLOTTAD: 2026-4-29 15:48:11 AV ANVÄNDARE: SEAAN4477

VSO178124VP, ankomst 2026-04-29, ver 4, jobb 88

TECKENFÖRKLARING

- GRÄNS FÖR VÄGOMRÅDE
- AVGRÄNSNING MELLAN OLIKA TYPER AV MARKANSPRÅK
- KOMMUNGRÄNS
- TRAKTGRÄNS
- FASTIGHETSGRÄNS
- NYTT FAUNASTÄNGSEL
- NYTT VILTSTÄNGSEL
- BEF. VILTSTÄNGSEL
- VILTSTÄNGSEL SOM UTGÅR
- NYTT HÖGKAPACITETSRÄCKE H2
- ÖVERGÅNG MELLAN RÄCKESTYPER
- NYTT VÄGRÄCKE N2
- BEF. VÄGRÄCKE
- 1/000 VÄG 25 LÄNGDMÄTNING
- NY TRUMMA
- DUBBELGRIND
- GÅNGGRIND
- FÄRIST
- BOSTADSHUS
- ÖVRIG BYGGNAD
- ANSLUTNING SOM STÄNGS

ORIENTERINGSFIGUR

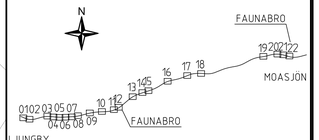

KOORDINATSYSTEM: SWEREF 99 13 30
HÖJDSYSTEM: RH2000

VÄGPLAN

TYP AV PLAN

GRANSKNINGSSTATUS / SYFTE

HANDLINGSTYP

DATUM	LEVERANS / ÄNDRINGS-PM
2026-05-08	

OBJEKT
VÄG 25 LJUNGBY-VÄXJÖ FAUNAÅTGÄRDER

DELOMRÅDE / BANDEL
2 - LJUNGBY-VÄXJÖ

ANLÄGGNINGSDEL
01 - VÄG 25 LJUNGBY-MOASJÖN

OBJEKTNUMMER / KM	KONSTRUKTIONSNUMMER
178124	

BESTÄLLARE: TRAFIKVERKET
LEVERANTÖR: WSP

SKAPAD AV	UPPDRAGSNUMMER
MAGNUS LARSSON	10355751
GODKÄND AV	AVDELNING
ELIN DELVÉUS	

RITNINGSTYP
PLAN

TEKNIKOMRÅDE / INNEHÅLL
VÄGUTFORMNING OCH TRAFIK

BESKRIVNING
ILLUSTRATIONSKARTA

SEKTION 4/800-5/400

SKALA	FORMAT	FÖRVALTNINGSNUMMER
1:1000	A1	

RITNINGSNUMMER	BLAD	NÄSTA BLAD	BET
201T0507			


FIL: \\corp.pbwan.net\SE\Projekt\SWE\10355751\HL_CAD\1.1Ritfel\201T0507.dwg PLOTTAD: 2026-04-23 15:47:43 AV ANVÄNDARE: SEAAPAL477

VSO178124VP, ankomst 2026-04-29, ver 4, jobb 88

TECKENFÖRKLARING

- GRÄNS FÖR VÄGOMRÅDE
- AVGRÄNSNING MELLAN OLIKA TYPER AV MARKANSPRÄK
- KOMMUNGRÄNS
- TRAKTGRÄNS
- FASTIGHETSGRÄNS
- NYTT FAUNASTÄNGSEL
- NYTT VILTSTÄNGSEL
- BEF. VILTSTÄNGSEL
- VILTSTÄNGSEL SOM UTGÅR
- NYTT HÖGKAPACITETSRÄCKE H2
- ÖVERGÅNG MELLAN RÄCKESTYPER
- NYTT VÄGRÄCKE N2
- BEF. VÄGRÄCKE
- 1/000 VÄG 25 LÄNGDMÄTNING
- NY TRUMMA
- DUBBELGRIND
- GÅNGGRIND
- FÄRIST
- BOSTADSHUS
- ÖVRIG BYGGNAD
- ANSLUTNING SOM STÄNGS

ORIENTERINGSFIGUR

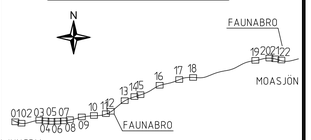

KOORDINATSYSTEM: SWEREF 99 13 30
HÖJDSYSTEM: RH2000

TYP AV PLAN
VÄGPLAN

GRANSKNINGSSTATUS / SYFTE

HANDLINGSTYP

DATUM
2026-05-08

LEVERANS / ÄNDRINGS-PM

OBJEKT
VÄG 25 LJUNGBY-VÄXJÖ FAUNAÅTGÄRDER

DELOMRÅDE / BANDEL
2 - LJUNGBY-VÄXJÖ

ANLÄGGNINGSDEL
01 - VÄG 25 LJUNGBY-MOASJÖN

OBJEKTNUMMER / KM
178124

KONSTRUKTIONSNUMMER

BESTÄLLARE
TRAFIKVERKET

LEVERANTÖR
wsp

SKAPAD AV
MAGNUS LARSSON

UPPDRAGSNUMMER
10355751

GODKÄND AV
ELIN DELVÉUS

AVDELNING

RITNINGSTYP
PLAN

TEKNIKOMRÅDE / INNEHÅLL
VÄGUTFORMNING OCH TRAFIK

BESKRIVNING
ILLUSTRATIONSKARTA

SEKTION 5/400-5/900

SKALA
1:1000

FORMAT
A1

FÖRVALTNINGSNUMMER

RITNINGSNUMMER
201T0508

BLAD

NÄSTA BLAD

BET

FIL: \\corp.pbwan.net\SE\Projekt\5141\10355751\5_CAD\1\Bilder\201T0508.dwg PLOTTAD: 2026-4-23 15:47:35 AV ANVÄNDARE: SEAAAL477

VSO178124VP, ankomst 2026-04-29, ver 4, jobb 88