X6304100

X6304000

X6303900

X6303800

X6303700

FÖRARP

4:1>1

GRÄNS FÖR VÄGPLAN

GRÄNS FÖR VÄGPLAN

GRIND

GRIND

VÄXJÖ

LJUNGBY

6/600 +153,1m
6/650 +153,6m
6/700 +154,0m
6/750 +154,5m
6/800 +154,9m
6/850 +155,4m
6/900 +155,8m
6/950 +156,3m
7/000 +156,7m
7/050 +157,1m
7/100 +157,4m
7/150 +157,8m
7/200 +158,0m

4:1>2

5:1>1


SKALA 1:1000
0 5 10 20 50 100
METER

Y1854900
Y1855000
Y1855100
Y1855200
Y1855300
Y1855400

TECKENFÖRKLARING

- GRÄNS FÖR VÄGOMRÅDE
- AVGRÄNSNING MELLAN OLIKA TYPER AV MARKANSPRÅK
- KOMMUNGRÄNS
- TRAKTGRÄNS
- FASTIGHETSGRÄNS
- NYTT FAUNASTÄNGSEL
- NYTT VILTSTÄNGSEL
- BEF. VILTSTÄNGSEL
- VILTSTÄNGSEL SOM UTGÅR
- NYTT HÖGKAPACITETSRÄCKE H2
- ÖVERGÅNG MELLAN RÄCKESTYPER
- NYTT VÄGRÄCKE N2
- BEF. VÄGRÄCKE
- 1/000 VÄG 25 LÄNGDMÄTNING
- NY TRUMMA
- DUBBELGRIND
- GÅNGGRIND
- FÄRIST
- BOSTADSHUS
- ÖVRIG BYGGNAD
- ANSLUTNING SOM STÄNGS

ORIENTERINGSFIGUR

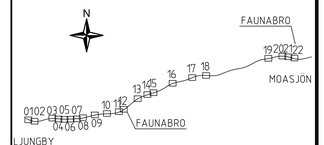

KOORDINATSYSTEM: SWEREF 99 13 30
HÖJDSYSTEM: RH2000

TYP AV PLAN
VÄGPLAN

GRANSKNINGSSTATUS / SYFTE

HANDLINGSTYP

DATUM: 2026-05-08
LEVERANS / ÄNDRINGS-PM

OBJEKT
VÄG 25 LJUNGBY-VÄXJÖ
FAUNAÅTGÄRDER

DELOMRÅDE / BANDEL
2 - LJUNGBY-VÄXJÖ

ANLÄGGNINGSDEL
01 - VÄG 25 LJUNGBY-MOASJÖN

OBJEKTNUMMER / KM: 178124
KONSTRUKTIONSNUMMER

BESTÄLLARE: TRAFIKVERKET
LEVERANTÖR: WSP

SKAPAD AV: MAGNUS LARSSON
UPPDRAGSNUMMER: 10355751

GODKÄND AV: ELIN DELVÉUS
AVDELNING

RITNINGSTYP
PLAN

TEKNIKOMRÅDE / INNEHÅLL
VÄGUTFORMNING OCH TRAFIK

BESKRIVNING
ILLUSTRATIONSKARTA

SEKTION 6/800-7/100

SKALA: 1:1000
FORMAT: A1
FÖRVALTNINGSNUMMER

RITNINGSNUMMER: 201T0509
BLAD
NÄSTA BLAD
BET

FIL: \\eripp8wan.net\SE\Projekt\SHL\10355751\11_CAD\TRVdef\201T0509.dwg PLOTTAD: 2026-4-23 15:46:28 AV ANVÄNDARE: SEAAHL477

X6304300

X6304200

X6304100

X6304000

X6303900

X6303800

4:1>1

FÖRARP

4:1>2

5:1>1

RYSSBY

3:61>

VÄXJÖ

3:53

3:61>8

2:6>1

TUNA

LJUNGBY

GRÄNS FÖR VÄGPLAN

GRÄNS FÖR VÄGPLAN

GRIND

7/800 +159,2m

7/850 +159,3m

7/900 +159,3m

7/950 +159,4m

8/000 +159,4m

8/050 +159,4m

8/100 +159,5m

8/150 +159,6m

8/200 +159,7m

8/250 +159,9m

8/300 +160,1m

8/350 +160,3m

8/400 +160,7m

SKALA 1:1000

0 5 10 20 50 100

METER

Y186100

Y186200

Y186300

Y186400


Y186500

Y186600

TECKENFÖRKLARING

- GRÄNS FÖR VÄGOMRÅDE
- AVGRÄNSNING MELLAN OLIKA TYPER AV MARKANSPRÅK
- KOMMUNGRÄNS
- TRAKTGRÄNS
- FASTIGHETSGRÄNS
- NYTT FAUNASTÄNGSEL
- NYTT VILTSTÄNGSEL
- BEF. VILTSTÄNGSEL
- VILTSTÄNGSEL SOM UTGÅR
- NYTT HÖGKAPACITETSRÄCKE H2
- ÖVERGÅNG MELLAN RÄCKESTYPER
- NYTT VÄGRÄCKE N2
- BEF. VÄGRÄCKE
- 1/000 VÄG 25 LÄNGDMÄTNING
- NY TRUMMA
- DUBBELGRIND
- GÅNGGRIND
- FÄRIST
- BOSTADSHUS
- ÖVRIG BYGGNAD
- ANSLUTNING SOM STÄNGS

ORIENTERINGSFIGUR

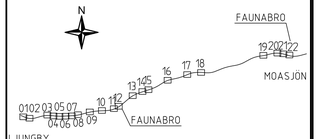

KOORDINATSYSTEM: SWEREF 99 13 30
HÖJDSYSTEM: RH2000

TYP AV PLAN
VÄGPLAN

GRANSKNINGSSTATUS / SYFTE

HANDLINGSTYP

DATUM: 2026-05-08

LEVERANS / ÄNDRINGS-PM

OBJEKT
VÄG 25 LJUNGBY-VÄXJÖ
FAUNAÅTGÄRDER

DELOMRÅDE / BANDEL
2 - LJUNGBY-VÄXJÖ

ANLÄGGNINGSDEL
01 - VÄG 25 LJUNGBY-MOASJÖN

OBJEKTNUMMER / KM: 178124

KONSTRUKTIONSNUMMER

BESTÄLLARE: TRAFIKVERKET

LEVERANTÖR: WSP

SKAPAD AV: MAGNUS LARSSON

UPPDRAGSNUMMER: 10355751

GODKÄND AV: ELIN DELVÉUS

AVDELNING

RITNINGSTYP: PLAN

TEKNIKOMRÅDE / INNEHÅLL
VÄGUTFORMNING OCH TRAFIK

BESKRIVNING
ILLUSTRATIONSKARTA

SEKTION 7/900-8/200

SKALA: 1:1000

FORMAT: A1

FÖRVALTNINGSNUMMER

RITNINGSNUMMER: 201T0510

BLAD

NÄSTA BLAD


BET

Fil: \\corp.pbwan.net\SE\Projekt\SKA\10355751\5_CAD\TrR\filer\201T0510.dwg PLOTTAD: 2026-4-23 16:45:33 AV ANVÄNDARE: SEAAMA177

TECKENFÖRKLARING

- GRÄNS FÖR VÄGOMRÅDE
- AVGRÄNSNING MELLAN OLIKA TYPER AV MARKANSPRÅK
- KOMMUNGRÄNS
- TRAKTGRÄNS
- FASTIGHETSGRÄNS
- NYTT FAUNASTÄNGSEL
- NYTT VILTSTÄNGSEL
- BEF. VILTSTÄNGSEL
- VILTSTÄNGSEL SOM UTGÅR
- NYTT HÖGKAPACITETSRÄCKE H2
- ÖVERGÅNG MELLAN RÄCKESTYPER
- NYTT VÄGRÄCKE N2
- BEF. VÄGRÄCKE
- 1/000 VÄG 25 LÄNGDMÄTNING
- NY TRUMMA
- DUBBELGRIND
- GÅNGGRIND
- FÄRIST
- BOSTADSHUS
- ÖVRIG BYGGNAD
- ANSLUTNING SOM STÄNGS

ORIENTERINGSFIGUR

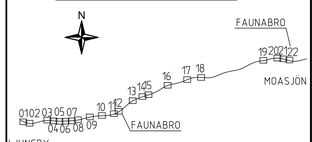

KOORDINATSYSTEM: SWEREF 99 13 30
HÖJDSYSTEM: RH2000

TYP AV PLAN
VÄGPLAN

GRANSKNINGSSTATUS / SYFTE

HANDLINGSTYP

DATUM: 2026-05-08
LEVERANS / ÄNDRINGS-PM

OBJEKT
VÄG 25 LJUNGBY-VÄXJÖ
FAUNAÅTGÄRDER

DELOMRÅDE / BANDEL
2 - LJUNGBY-VÄXJÖ

ANLÄGGNINGSDEL
01 - VÄG 25 LJUNGBY-MOASJÖN

OBJEKTNUMMER / KM: 178124
KONSTRUKTIONSNUMMER

BESTÄLLARE: TRAFIKVERKET
LEVERANTÖR: WSP

SKAPAD AV: MAGNUS LARSSON
UPPDRAGSNUMMER: 10355751

GODKÄND AV: ELIN DELVÉUS
AVDELNING

RITNINGSTYP
PLAN

TEKNIKOMRÅDE / INNEHÅLL
VÄGUTFORMNING OCH TRAFIK

BESKRIVNING
ILLUSTRATIONSKARTA

SEKTION 9/000-9/500

SKALA: 1:1000
FORMAT: A1
FÖRVALTNINGSNUMMER

RITNINGSNUMMER: 201T0511
BLAD
NÄSTA BLAD
BET

Fil: \\corp.pbwan.net\SE\Projekt\Vx\k\10355751\4_CAD\Ritfiler\201T0511.dwg PLOTTAD: 2026-4-23 15:45:15 AV ANVÄNDARE: SEAAM477


VSO178124VP, ankomst 2026-04-29, ver 4, jobb 88

X6304600
X6304500
X6304400
X6304300
X6304200
Y187700
Y187800
Y187900
Y188000
Y188100
Y188200
Y188300
LJUNGBY
VÄXJÖ
NY ÄGOVÄG
GRIND
GRIND
GÅNGGRIND
GÅNGGRIND
FAUNABRO
GRÄNS FÖR VÄGPLAN
KONNEKTIONSLINJE
Karlslund
HÖGA
1:14
1:45
1:13>1
9/450 +166.6m
9/500 +166.3m
9/550 +166.0m
9/600 +165.7m
9/650 +165.4m
9/700 +165.2m
9/750 +164.9m
9/800 +164.8m
9/850 +164.7m
9/900 +164.6m
9/950 +164.5m
10/000 +164.5m
10/050 +164.4m
10/100 +164.4m
10/150 +164.3m
10/200 +164.3m
SKALA 1:1000
0 5 10 20 50 100
METER

TECKENFÖRKLARING

- GRÄNS FÖR VÄGOMRÅDE
- AVGRÄNSNING MELLAN OLIKA TYPER AV MARKANSPRÅK
- KOMMUNGRÄNS
- TRAKTGRÄNS
- FASTIGHETSGRÄNS
- NYTT FAUNASTÄNGSEL
- NYTT VILTSTÄNGSEL
- BEF. VILTSTÄNGSEL
- VILTSTÄNGSEL SOM UTGÅR
- NYTT HÖGKAPACITETSRÄCKE H2
- ÖVERGÅNG MELLAN RÄCKESTYPER
- NYTT VÄGRÄCKE N2
- BEF. VÄGRÄCKE
- 1/000 VÄG 25 LÄNGDMÄTNING
- NY TRUMMA
- DUBBELGRIND
- GÅNGGRIND
- FÄRIST
- BOSTADSHUS
- ÖVRIG BYGGNAD
- ANSLUTNING SOM STÄNGS

ORIENTERINGSFIGUR

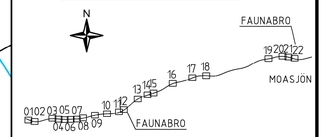

KOORDINATSYSTEM: SWEREF 99 13 30
HÖJDSYSTEM: RH2000

TYP AV PLAN
VÄGPLAN

GRANSKNINGSSTATUS / SYFTE

HANDLINGSTYP

DATUM: 2026-05-08
LEVERANS / ÄNDRINGS-PM

OBJEKT
VÄG 25 LJUNGBY-VÄXJÖ
FAUNAÅTGÄRDER

DELOMRÅDE / BANDEL
2 - LJUNGBY-VÄXJÖ

ANLÄGGNINGSDEL
01 - VÄG 25 LJUNGBY-MOASJÖN

OBJEKTNUMMER / KM: 178124
KONSTRUKTIONSNUMMER

BESTÄLLARE: TRAFIKVERKET
LEVERANTÖR: WSP

SKAPAD AV: MAGNUS LARSSON
UPPDRAGSNUMMER: 10355751

GODKÄND AV: ELIN DELVÉUS
AVDELNING

RITNINGSTYP: PLAN

TEKNIKOMRÅDE / INNEHÅLL
VÄGUTFORMNING OCH TRAFIK


BESKRIVNING
ILLUSTRATIONSKARTA

SEKTION 9/500-10/000

SKALA: 1:1000
FORMAT: A1
FÖRVALTNINGSNUMMER

RITNINGSNUMMER: 201T0512
BLAD
NÄSTA BLAD
BET

Fil: \\corp.pbwan.net\SE\Projekt\5145\10355751\5_CAD\1T\bilder\201T0512.dwg PLOTTAD: 2026-6-15 15:41:43 AV ANVÄNDARE: EENLI216

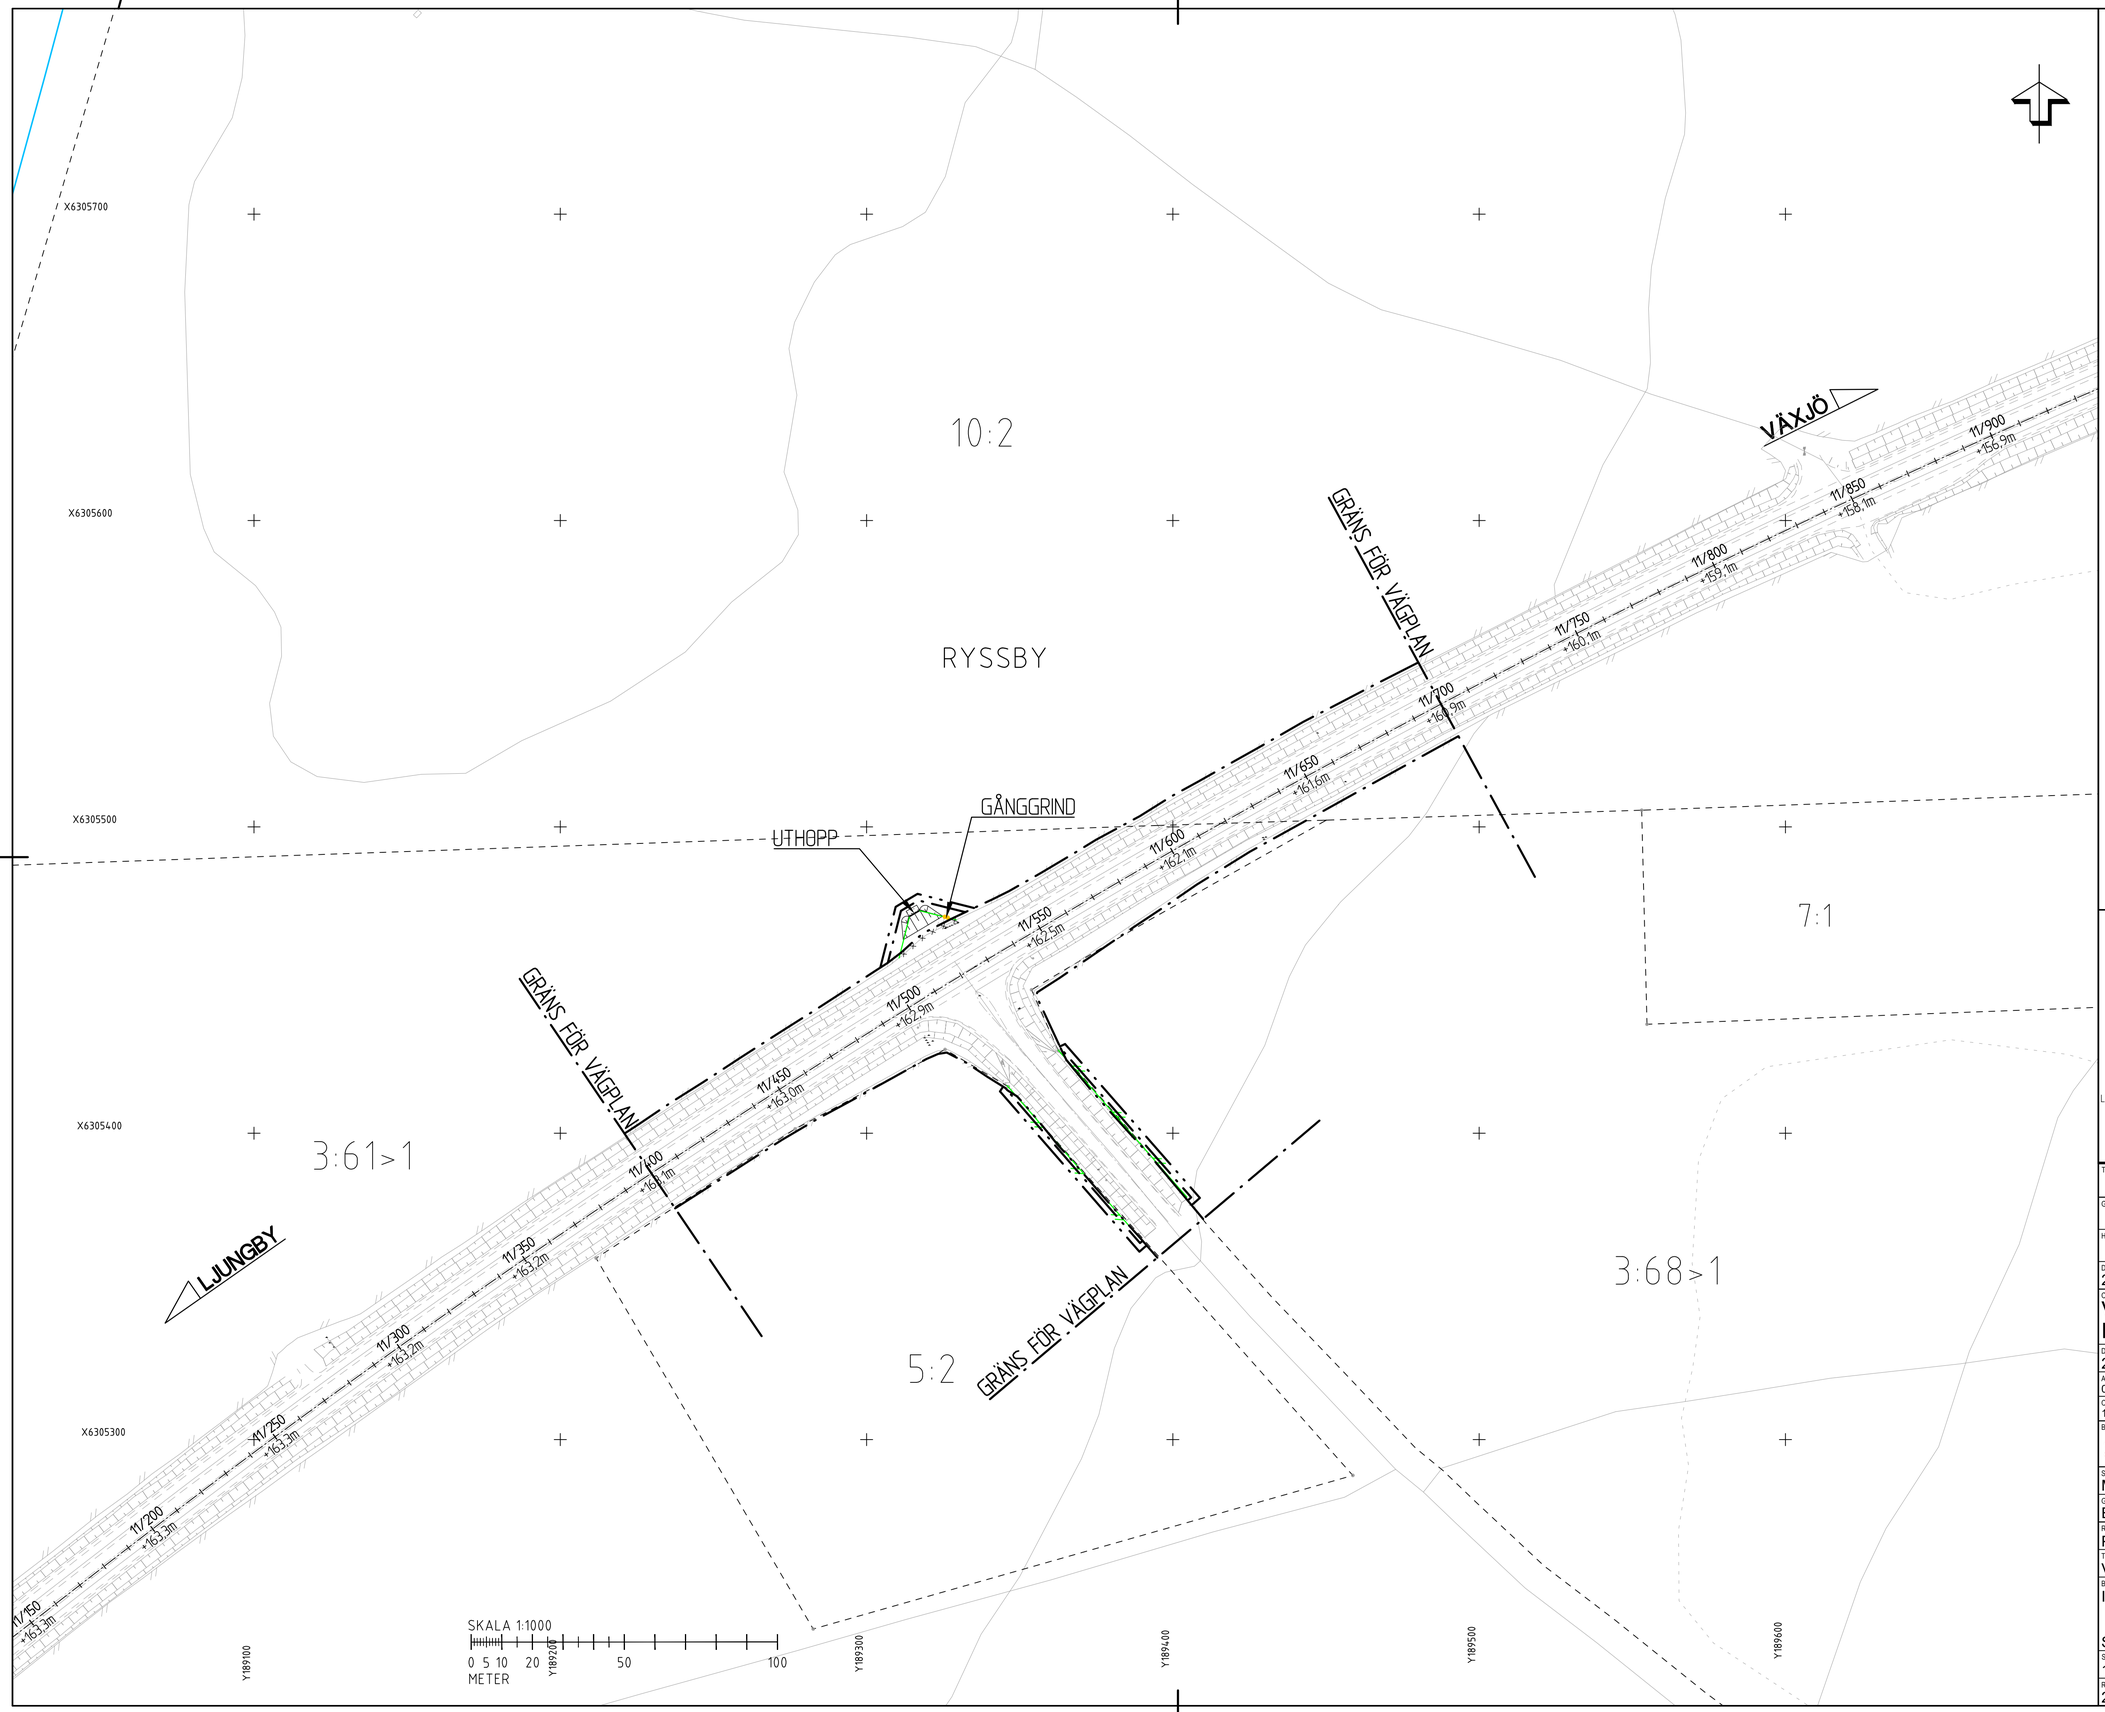

TECKENFÖRKLARING

- GRÄNS FÖR VÄGOMRÅDE
- AVGRÄNSNING MELLAN OLIKA TYPER AV MARKANSPRÅK
- KOMMUNGRÄNS
- TRAKTGRÄNS
- FASTIGHETSGRÄNS
- NYTT FAUNASTÄNGSEL
- NYTT VILTSTÄNGSEL
- BEF. VILTSTÄNGSEL
- VILTSTÄNGSEL SOM UTGÅR
- NYTT HÖGKAPACITETSRÄCKE H2
- ÖVERGÅNG MELLAN RÄCKESTYPER
- NYTT VÄGRÄCKE N2
- BEF. VÄGRÄCKE
- 1/000 VÄG 25 LÄNGDMÄTNING
- NY TRUMMA
- DUBBELGRIND
- GÅNGGRIND
- FÄRIST
- BOSTADSHUS
- ÖVRIG BYGGNAD
- ANSLUTNING SOM STÄNGS

ORIENTERINGSFIGUR



KOORDINATSYSTEM: SWEREF 99 13 30
HÖJDSYSTEM: RH2000

TYP AV PLAN
VÄGPLAN

GRANSKNINGSSTATUS / SYFTE

HANDLINGSTYP

DATUM
2026-05-08

LEVERANS / ÄNDRINGS-PM

OBJEKT
VÄG 25 LJUNGBY-VÄXJÖ
FAUNAÅTGÄRDER

DELOMRÅDE / BANDEL
2 - LJUNGBY-VÄXJÖ

ANLÄGGNINGSDEL
01 - VÄG 25 LJUNGBY-MOASJÖN

OBJEKTNUMMER / KM
178124

KONSTRUKTIONSNUMMER

BESTÄLLARE
TRAFIKVERKET

LEVERANTÖR
WSP

SKAPAD AV
MAGNUS LARSSON

UPPDRAGSNUMMER
10355751

GODKÄND AV
ELIN DELVÉUS

AVDELNING

RITNINGSTYP
PLAN

TEKNIKOMRÅDE / INNEHÅLL
VÄGUTFORMNING OCH TRAFIK

BESKRIVNING
ILLUSTRATIONSKARTA

SEKTION 11/400-11/700

SKALA
1:1000

FORMAT
A1

FÖRVALTNINGSNUMMER

RITNINGSNUMMER
201T0513

BLAD

NÄSTA BLAD

BET

FIL: \\corp.pbwan.net\SE\Projekt\5143\10355751_CAD\T\Ritfiler\201T0513.dwg PLOTTAD: 2026-4-23 15:44:00 AV ANVÄNDARE: SEAAK417

1:52>1

1:28>1

5:15

10:2

3:68>2

RYSSBY

1:5>2

TJUVHULT

10:1>1

1:16

GRÄNS FÖR VÄGPLAN

GRÄNS FÖR VÄGPLAN

GRÄNS FÖR VÄGPLAN

NYTT STÄNK-
SKYDD PÅ BRON

VÄXJÖ

LJUNGBY

KONNEKTIONSLINJE -15 -14

12/250 +145.0m
12/300 +146.1m
12/350 +147.3m
12/400 +146.6m
12/450 +146.7m
12/500 +145.7m
12/550 +145.4m
12/600 +145.2m
12/650 +145.1m
12/700 +145.2m
12/750 +145.2m
12/800 +145.2m
12/850 +145.2m
12/900 +145.2m


X6306100
X6306000
X6305900
X6305800
X6305700
Y199600
Y199000
Y199100
Y199200
Y199300
Y199400
Y199500
Y199600

SKALA 1:1000
0 5 10 20 50 100
METER

TECKENFÖRKLARING

- GRÄNS FÖR VÄGOMRÅDE
- AVGRÄNSNING MELLAN OLIKA TYPER AV MARKANSPRÅK
- KOMMUNGRÄNS
- TRAKTGRÄNS
- FASTIGHETSGRÄNS
- NYTT FAUNASTÄNGSEL
- NYTT VILTSTÄNGSEL
- BEF. VILTSTÄNGSEL
- VILTSTÄNGSEL SOM UTGÅR
- NYTT HÖGKAPACITETSRÄCKE H2
- ÖVERGÅNG MELLAN RÄCKESTYPER
- NYTT VÄGRÄCKE N2
- BEF. VÄGRÄCKE
- 1/000 VÄG 25 LÄNGDMÄTNING
- NY TRUMMA
- DUBBELGRIND
- GÅNGGRIND
- FÄRIST
- BOSTADSHUS
- ÖVRIG BYGGNAD
- ANSLUTNING SOM STÄNGS

ORIENTERINGSFIGUR

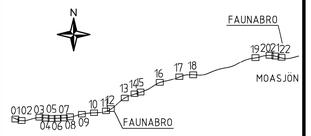

KOORDINATSYSTEM: SWEREF 99 13 30
HÖJDSYSTEM: RH2000

TYP AV PLAN
VÄGPLAN

GRANSKNINGSSTATUS / SYFTE

HANDLINGSTYP

DATUM
2026-05-08

LEVERANS / ÄNDRINGS-PM

OBJEKT
VÄG 25 LJUNGBY-VÄXJÖ
FAUNAÅTGÄRDER

DELOMRÅDE / BANDEL
2 - LJUNGBY-VÄXJÖ

ANLÄGGNINGSDEL
01 - VÄG 25 LJUNGBY-MOASJÖN

OBJEKTNUMMER / KM
178124

KONSTRUKTIONSNUMMER

BESTÄLLARE
TRAFIKVERKET

LEVERANTÖR
wsp

SKAPAD AV
MAGNUS LARSSON

UPPDRAGSNUMMER
10355751

GODKÄND AV
ELIN DELVÉUS

AVDELNING

RITNINGSTYP
PLAN

TEKNIKOMRÅDE / INNEHÅLL
VÄGUTFORMNING OCH TRAFIK

BESKRIVNING
ILLUSTRATIONSKARTA

SEKTION 12/300-12/900

SKALA
1:1000

FORMAT
A1

FÖRVALTNINGSNUMMER

RITNINGSNUMMER
201T0514

BLAD

NÄSTA BLAD

BET

FIL: \\corp.pbwan.net\SE\Projekt\Sthlm\355751\5_CAD\TX\fildef\201T0514.dwg PLOTTAD: 2026-5-97 1104:52 AV ANVÄNDARE: SEML2116

VSO178124VP, ankomst 2026-10-05, ver 6, jobb 118

TECKENFÖRKLARING

- GRÄNS FÖR VÄGOMRÅDE
- AVGRÄNSNING MELLAN OLIKA TYPER AV MARKANSPRÅK
- KOMMUNGRÄNS
- TRAKTGRÄNS
- FASTIGHETSGRÄNS
- NYTT FAUNASTÄNGSEL
- NYTT VILTSTÄNGSEL
- BEF. VILTSTÄNGSEL
- VILTSTÄNGSEL SOM UTGÅR
- NYTT HÖGKAPACITETSRÄCKE H2
- ÖVERGÅNG MELLAN RÄCKESTYPER
- NYTT VÄGRÄCKE N2
- BEF. VÄGRÄCKE
- 1/000 VÄG 25 LÄNGDMÄTNING
- NY TRUMMA
- DUBBELGRIND
- GÅNGGRIND
- FÄRIST
- BOSTADSHUS
- ÖVRIG BYGGNAD
- ANSLUTNING SOM STÄNGS

X6306300
X6306200
X6306100
X6306000
X6305900

3:68>2
7:2
8:11
8:2>1
4:2>1
1:5>2

RYSSBY
RYSSBY- ÖSTRABY
TJUVHULT
Ljungabäcken
Norragården
Jeppagården
Offerstenen
Östraby

GRÄNS FÖR VÄGPLAN
GRÄNS FÖR VÄGPLAN
GRÄNS FÖR VÄGPLAN
VÄXJÖ
LJUNGBY

13/550 +152.8m
13/500 +151.9m
13/450 +150.9m
13/400 +149.9m
13/350 +148.9m
13/300 +148.0m
13/250 +147.2m
13/200 +146.6m
13/150 +146.1m
13/100 +145.7m
13/050 +145.4m
13/000 +145.3m
12/950 +145.2m
12/900 +145.2m


NYTT STÄNK-SKYDD PÅ BRON

KONNEKTIONSLINJE -15 -14

SKALA 1:1000
0 5 10 20 50 100
METER

Y190600 Y190700 Y190800 Y190900 Y191000 Y191100 Y191200

ORIENTERINGSFIGUR

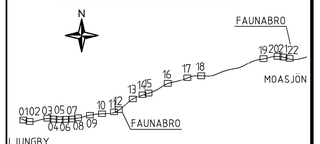

KOORDINATSYSTEM: SWEREF 99 13 30
HÖJDSYSTEM: RH2000

TYP AV PLAN: VÄGPLAN
GRANSKNINGSSTATUS / SYFTE:
HANDLINGSTYP:
DATUM: 2026-05-08
LEVERANS / ÄNDRINGS-PM:
OBJEKT: VÄG 25 LJUNGBY-VÄXJÖ FAUNAÅTGÄRDER
DELOMRÅDE / BANDEL: 2 - LJUNGBY-VÄXJÖ
ANLÄGGNINGSDEL: 01 - VÄG 25 LJUNGBY-MOASJÖN
OBJEKTNUMMER / KM: 178124
KONSTRUKTIONSNUMMER:
BESTÄLLARE: TRAFIKVERKET
LEVERANTÖR: WSP
SKAPAD AV: MAGNUS LARSSON
UPPDRAGSNUMMER: 10355751
GODKÄND AV: ELIN DELVÉUS
AVDELNING:
RITNINGSTYP: PLAN
TEKNIKOMRÅDE / INNEHÅLL: VÄGUTFORMNING OCH TRAFIK
BESKRIVNING: ILLUSTRATIONSKARTA
SEKTION 12/900-13/500
SKALA: 1:1000
FORMAT: A1
FÖRVALTNINGSNUMMER:
RITNINGSNUMMER: 201T0515
BLAD:
NÄSTA BLAD:
BET:

FIL: \\corp.pbwan.net\GS\Projekt\1S\41\10355751\VL_CAD\TV\filer\201T0515.dwg PLOTTAD: 2026-9-07 11:16:26 AV ANVÄNDARE: SEINL1216

VSO178124VP, ankomst 2026-10-05, ver 6, jobb 118