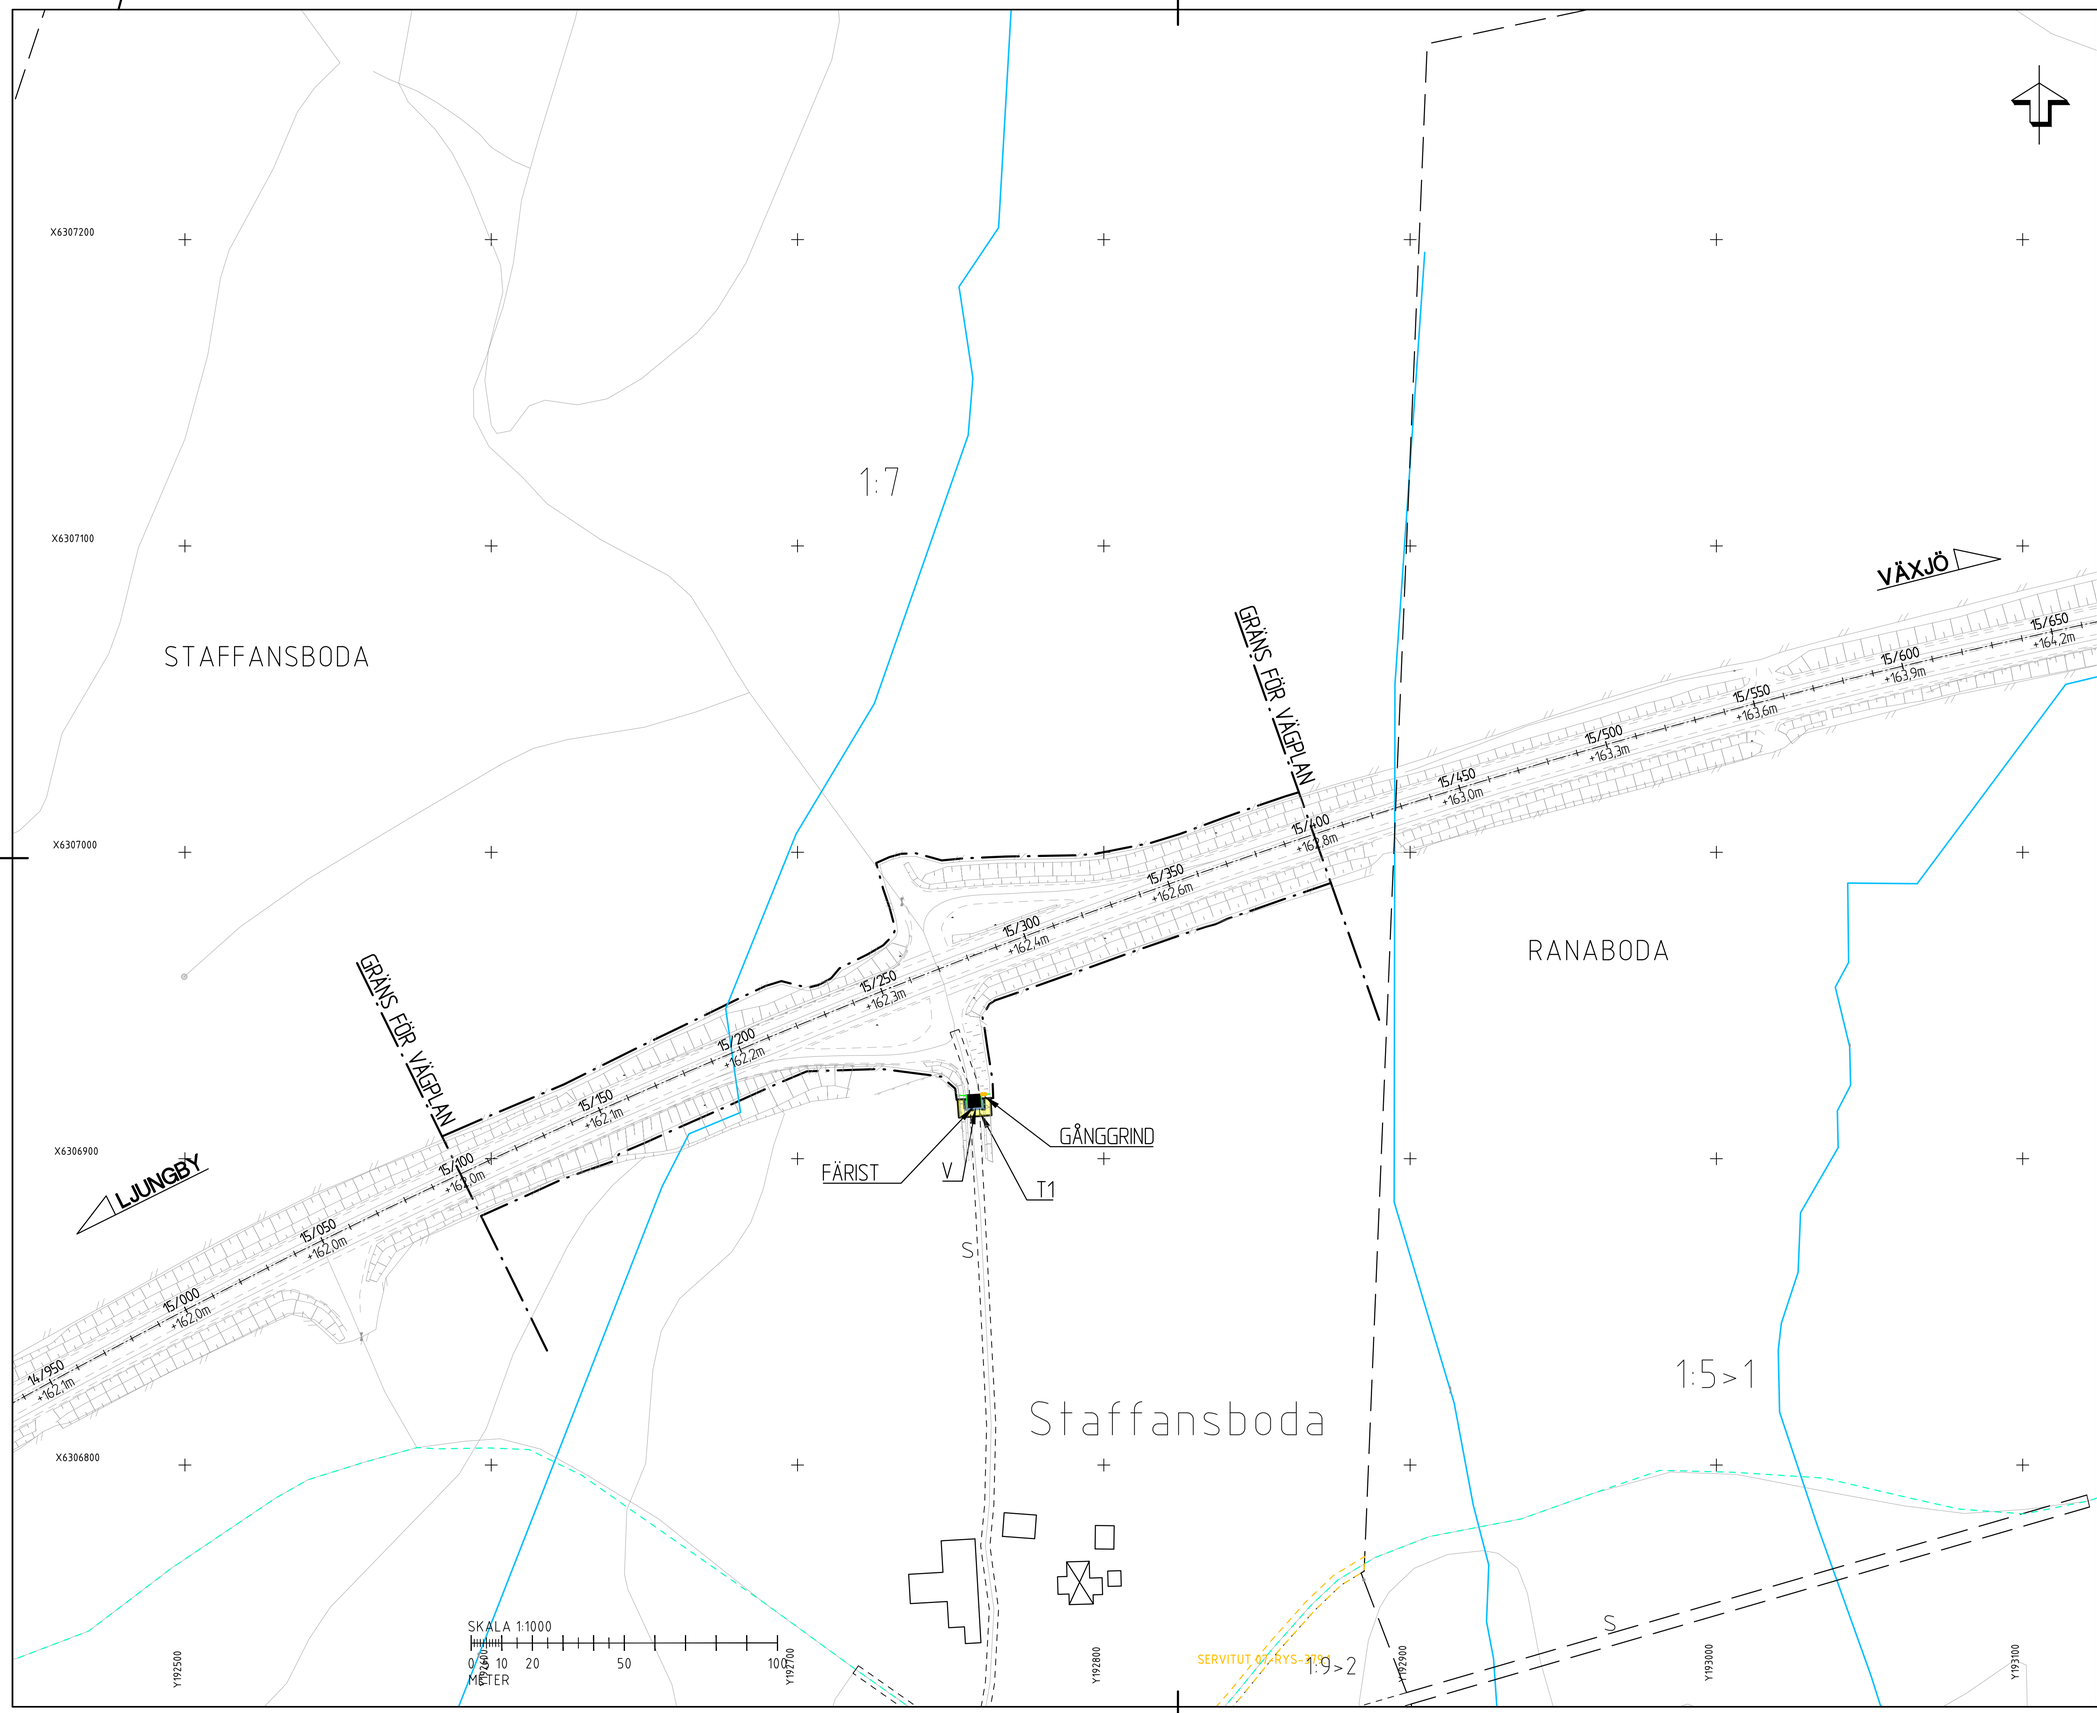


TECKENFÖRKLARING

MARKANSPRÅK

- GRÄNS FÖR VÄGOMRÅDE
- AVGRÄNSNING MELLAN OLIKA TYPER AV MARKANSPRÅK
- LÄNSGRÄNS
- TRAKTGRÄNS
- FASTIGHETSGRÄNS
- LEDNINGSRÄTT
- GEMENSAMHETSANLÄGGNING
- SERVITUT
- V — NYTT VÄGOMRÅDE MED VÄGRÄTT
- T — TILLFÄLLIG NYTTJANDERÄTT GÄLLER UNDER BYGGTIDEN DOCK SOM LÄNGST TILL 3 MÅNADER EFTER SLUTBESIKTNING

T1 TILLFÄLLIG NYTTJANDERÄTT FÖR UPPLAG AV MASSOR, JUSTERING AV SLÄNTER SAMT BYGGANDE AV FAUNA/VILTSTÄNGSEL.

T2 TILLFÄLLIG NYTTJANDERÄTT FÖR BYGGANDE AV BRO OCH FÖRBILEDNING AV TRAFIK

- INDRAGNING AV VÄG FRÅN ALLMÄNT UNDERHÅLL

SKYDDSÅTGÄRDER OCH FÖRSIKTIGHETSMÅTT

- MARKERING SKYDDSÅTGÄRD

SK1 FAUNAPASSAGE AVSEDD FÖR KLÖVVILT OCH ANDRA STÖRRE DJUR

SK2 FAUNAPASSAGE AVSEDD FÖR MEDELSTORA OCH SMÅ DJUR

- STRANDSKYDD

VERKSAMHETER/ÅTGÄRDER SOM UNDANTAS FRÅN FÖRBUD ENLIGT MIL JÖBALKEN.

- MARKERING UNDANTAG

UNDANTAGEN GÄLLER HELA PLANEN.

- FÖRBUD SOM AVSER VERKSAMHET ELLER ÅTGÄRD INOM GENERELLT BIOTOPSKYDDSOMRÅDE (7:11 2 ST MB) GÄLLER INTE BYGGANDE AV ALLMÄN VÄG.
- SKYLDIGHET ATT GÖRA ANMÄLAN FÖR SAMRÅD ENLIGT 12:6 MB GÄLLER INTE FÖR DE VERKSAMHETER OCH ÅTGÄRDER SOM BEHÖVS FÖR ATT BYGGA VÄGEN OCH SOM FASTSTÄLLTS OCH INGÅR I VÄGOMRÅDET FÖR ALLMÄN VÄG ELLER OMRÅDE FÖR TILLFÄLLIG NYTTJANDERÄTT.
- FÖRBUD MOT ÅTGÄRD INOM STRANDSKYDDSOMRÅDE (7:15) GÄLLER INTE BYGGANDE AV ALLMÄN VÄG.

ÅTGÄRDER SOM UNDANTAS FRÅN KRAV PÅ BYGGLOV

BYGGLOV KRÄVS INTE FÖR PLANK. GÄLLER SAMTLIGA PLANK INOM PLANEN.

ÖVRIGA BETECKNINGAR PÅ PLANKARTAN

- 1/000 — VÄG 25 MED LÄNGDMÄTNING
- NYTT VILTSTÄNGSEL
- NYTT FAUNASTÄNGSEL
- BEF. VILTSTÄNGSEL
- VILTSTÄNGSEL SOM UTGÅR
- NYTT VÄGRÄCKE
- NYTT PLANK
- BOSTADSHUS
- ÖVRIG BYGGNAD

ORIENTERINGSFIGUR



KOORDINATSYSTEM: SWEREF 99 13 30
HÖJDSYSTEM: RH2000

TYP AV PLAN
VÄGPLAN

GRANSKNINGSSTATUS / SYFTE

HANDLINGSTYP

DATUM	LEVERANS / ÄNDRINGS-PM
2026-05-08	

OBJEKT
VÄG 25 LJUNGBY-VÄXJÖ
FAUNAÅTGÄRDER

DELOMRÅDE / BANDEL
2 - LJUNGBY-VÄXJÖ

ANLÄGGNINGSDEL
01 - VÄG 25 LJUNGBY-MOASJÖN

OBJEKTNUMMER / KM	KONSTRUKTIONSNUMMER
178124	

BESTÄLLARE	LEVERANTÖR
TRAFIKVERKET	WSP

SKAPAD AV	UPPDRAGSNUMMER
MAGNUS LARSSON	10355751
GODKÄND AV	AVDELNING
ELIN DELVÉUS	

RITNINGSTYP
PLAN

TEKNIKOMRÅDE / INNEHÅLL
VÄGUTFORMNING OCH TRAFIK

BESKRIVNING
PLANKARTA

SEKTION 15/100-15/400

SKALA	FORMAT	FÖRVALTNINGSNUMMER
1:1000	A1	

RITNINGSNUMMER	BLAD	NÄSTA BLAD	BET
201T0216			

File: R:\SWA\10355751\4_CAD\1\Ritfel\201T0216.dwg PLOTTAD: 2026-5-08 15:01:21 AV ANVÄNDARE: SEAAN4477

X6307800
X6307700
X6307600
X6307500
X6307400
X6307300
Y194400
Y194500
Y194600
Y194700
Y194800
Y194900
Y195000

RYSSBY- ÖSTRABY
1:2
MÅRARP
3:5
RYSSBY
3:61>3
RANABODA
1:5>1
1:49>5
RYSSBY- ÖSTRABY
11:1>3
Tokullsängarna
2:77>5
5:5>2
7:4>1
2:77>5
7:3>2

VÄXJÖ
LJUNGBY
GRÄNS FÖR VÄGPLAN
GRÄNS FÖR VÄGPLAN
TORRTRUMMA
SK2

17/000 +165.6m
17/050 +165.3m
17/100 +165.1m
17/150 +164.9m
17/200 +164.8m
17/250 +164.7m
17/300 +164.6m
17/350 +164.7m
17/400 +164.7m
17/450 +164.8m
17/500 +165.0m
17/550 +165.2m
17/600 +165.5m
17/650 +165.7m

SKALA 1:1000
0 5 10 20 50 100
METER

TECKENFÖRKLARING

MARKANSPRÅK

- GRÄNS FÖR VÄGOMRÅDE
- AVGRÄNSNING MELLAN OLIKA TYPER AV MARKANSPRÅK
- LÄNSGRÄNS
- TRAKTGRÄNS
- FASTIGHETSGRÄNS
- LEDNINGSRÄTT
- GEMENSAMHETSANLÄGGNING
- SERVITUT
- V — NYTT VÄGOMRÅDE MED VÄGRÄTT
- T — TILLFÄLLIG NYTTJANDERÄTT GÄLLER UNDER BYGGTIDEN DOCK SOM LÄNGST TILL 3 MÅNADER EFTER SLUTBESIKTNING
- T1 TILLFÄLLIG NYTTJANDERÄTT FÖR UPPLAG AV MASSOR, JUSTERING AV SLÄNTER SAMT BYGGANDE AV FAUNA/VILTSTÄNGSEL.
- T2 TILLFÄLLIG NYTTJANDERÄTT FÖR BYGGANDE AV BRO OCH FÖRBILEDNING AV TRAFIK
- INDRAGNING AV VÄG FRÅN ALLMÄNT UNDERHÅLL

SKYDDSÅTGÄRDER OCH FÖRSIKTIGHETSMÅTT

- MARKERING SKYDDSÅTGÄRD
- SK1 FAUNAPASSAGE AVSEDD FÖR KLÖVVILT OCH ANDRA STÖRRE DJUR
- SK2 FAUNAPASSAGE AVSEDD FÖR MEDELSTORA OCH SMÅ DJUR
- STRANDSKYDD

VERKSAMHETER/ÅTGÄRDER SOM UNDANTAS FRÅN FÖRBUD ENLIGT MIL JÖBALKEN.

- MARKERING UNDANTAG

UNDANTAGEN GÄLLER HELA PLANEN.

- o FÖRBUD SOM AVSER VERKSAMHET ELLER ÅTGÄRD INOM GENERELLT BIOTOPSKYDDSOMRÅDE (7:11 2 ST MB) GÄLLER INTE BYGGANDE AV ALLMÄN VÄG.
- o SKYLDIGHET ATT GÖRA ANMÄLAN FÖR SAMRÅD ENLIGT 12:6 MB GÄLLER INTE FÖR DE VERKSAMHETER OCH ÅTGÄRDER SOM BEHÖVS FÖR ATT BYGGA VÄGEN OCH SOM FASTSTÄLLTS OCH INGÅR I VÄGOMRÅDET FÖR ALLMÄN VÄG ELLER OMRÅDE FÖR TILLFÄLLIG NYTTJANDERÄTT.
- o FÖRBUD MOT ÅTGÄRD INOM STRANDSKYDDSOMRÅDE (7:15) GÄLLER INTE BYGGANDE AV ALLMÄN VÄG.


ÅTGÄRDER SOM UNDANTAS FRÅN KRAV PÅ BYGGLOV

BYGGLOV KRÄVS INTE FÖR PLANK. GÄLLER SAMTLIGA PLANK INOM PLANEN.

ÖVRIGA BETECKNINGAR PÅ PLANKARTAN

- 7/000 — VÄG 25 MED LÄNGDMÄTNING
- NYTT VILTSTÄNGSEL
- NYTT FAUNASTÄNGSEL
- BEF. VILTSTÄNGSEL
- VILTSTÄNGSEL SOM UTGÅR
- NYTT VÄGRÄCKE
- NYTT PLANK
- BOSTADSHUS
- ÖVRIG BYGGNAD

ORIENTERINGSFIGUR

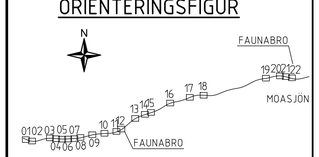

KOORDINATSYSTEM: SWEREF 99 13 30
HÖJDSYSTEM: RH2000

TYP AV PLAN
VÄGPLAN

GRANSKNINGSSTATUS / SYFTE

HANDLINGSTYP

DATUM: 2026-05-08
LEVERANS / ÄNDRINGS-PM

OBJEKT
VÄG 25 LJUNGBY-VÄXJÖ
FAUNAÅTGÄRDER

DELOMRÅDE / BANDEL: 2 - LJUNGBY-VÄXJÖ
ANLÄGGNINGSDEL: 01 - VÄG 25 LJUNGBY-MOASJÖN
OBJEKTNUMMER / KM: 178124
KONSTRUKTIONSNUMMER

BESTÄLLARE: TRAFIKVERKET
LEVERANTÖR: WSP

SKAPAD AV: MAGNUS LARSSON
UPPDRAGSNUMMER: 10355751
GODKÄND AV: ELIN DELVÉUS
AVDELNING


RITNINGSTYP: PLAN
TEKNIKOMRÅDE / INNEHÅLL: VÄGUTFORMNING OCH TRAFIK
BESKRIVNING: PLANKARTA

SEKTION 17/200-17/500

SKALA: 1:1000
FORMAT: A1
FÖRVALTNINGSNUMMER

RITNINGSNUMMER: 201T0217
BLAD
NÄSTA BLAD
BET

F:\R1\SWX\10355751\1_CAD\1TrWorl\201T0217.dwg PLOTTAD: 2026-5-18 15:01:54 AV ANVÄNDARE: SEAAN4477

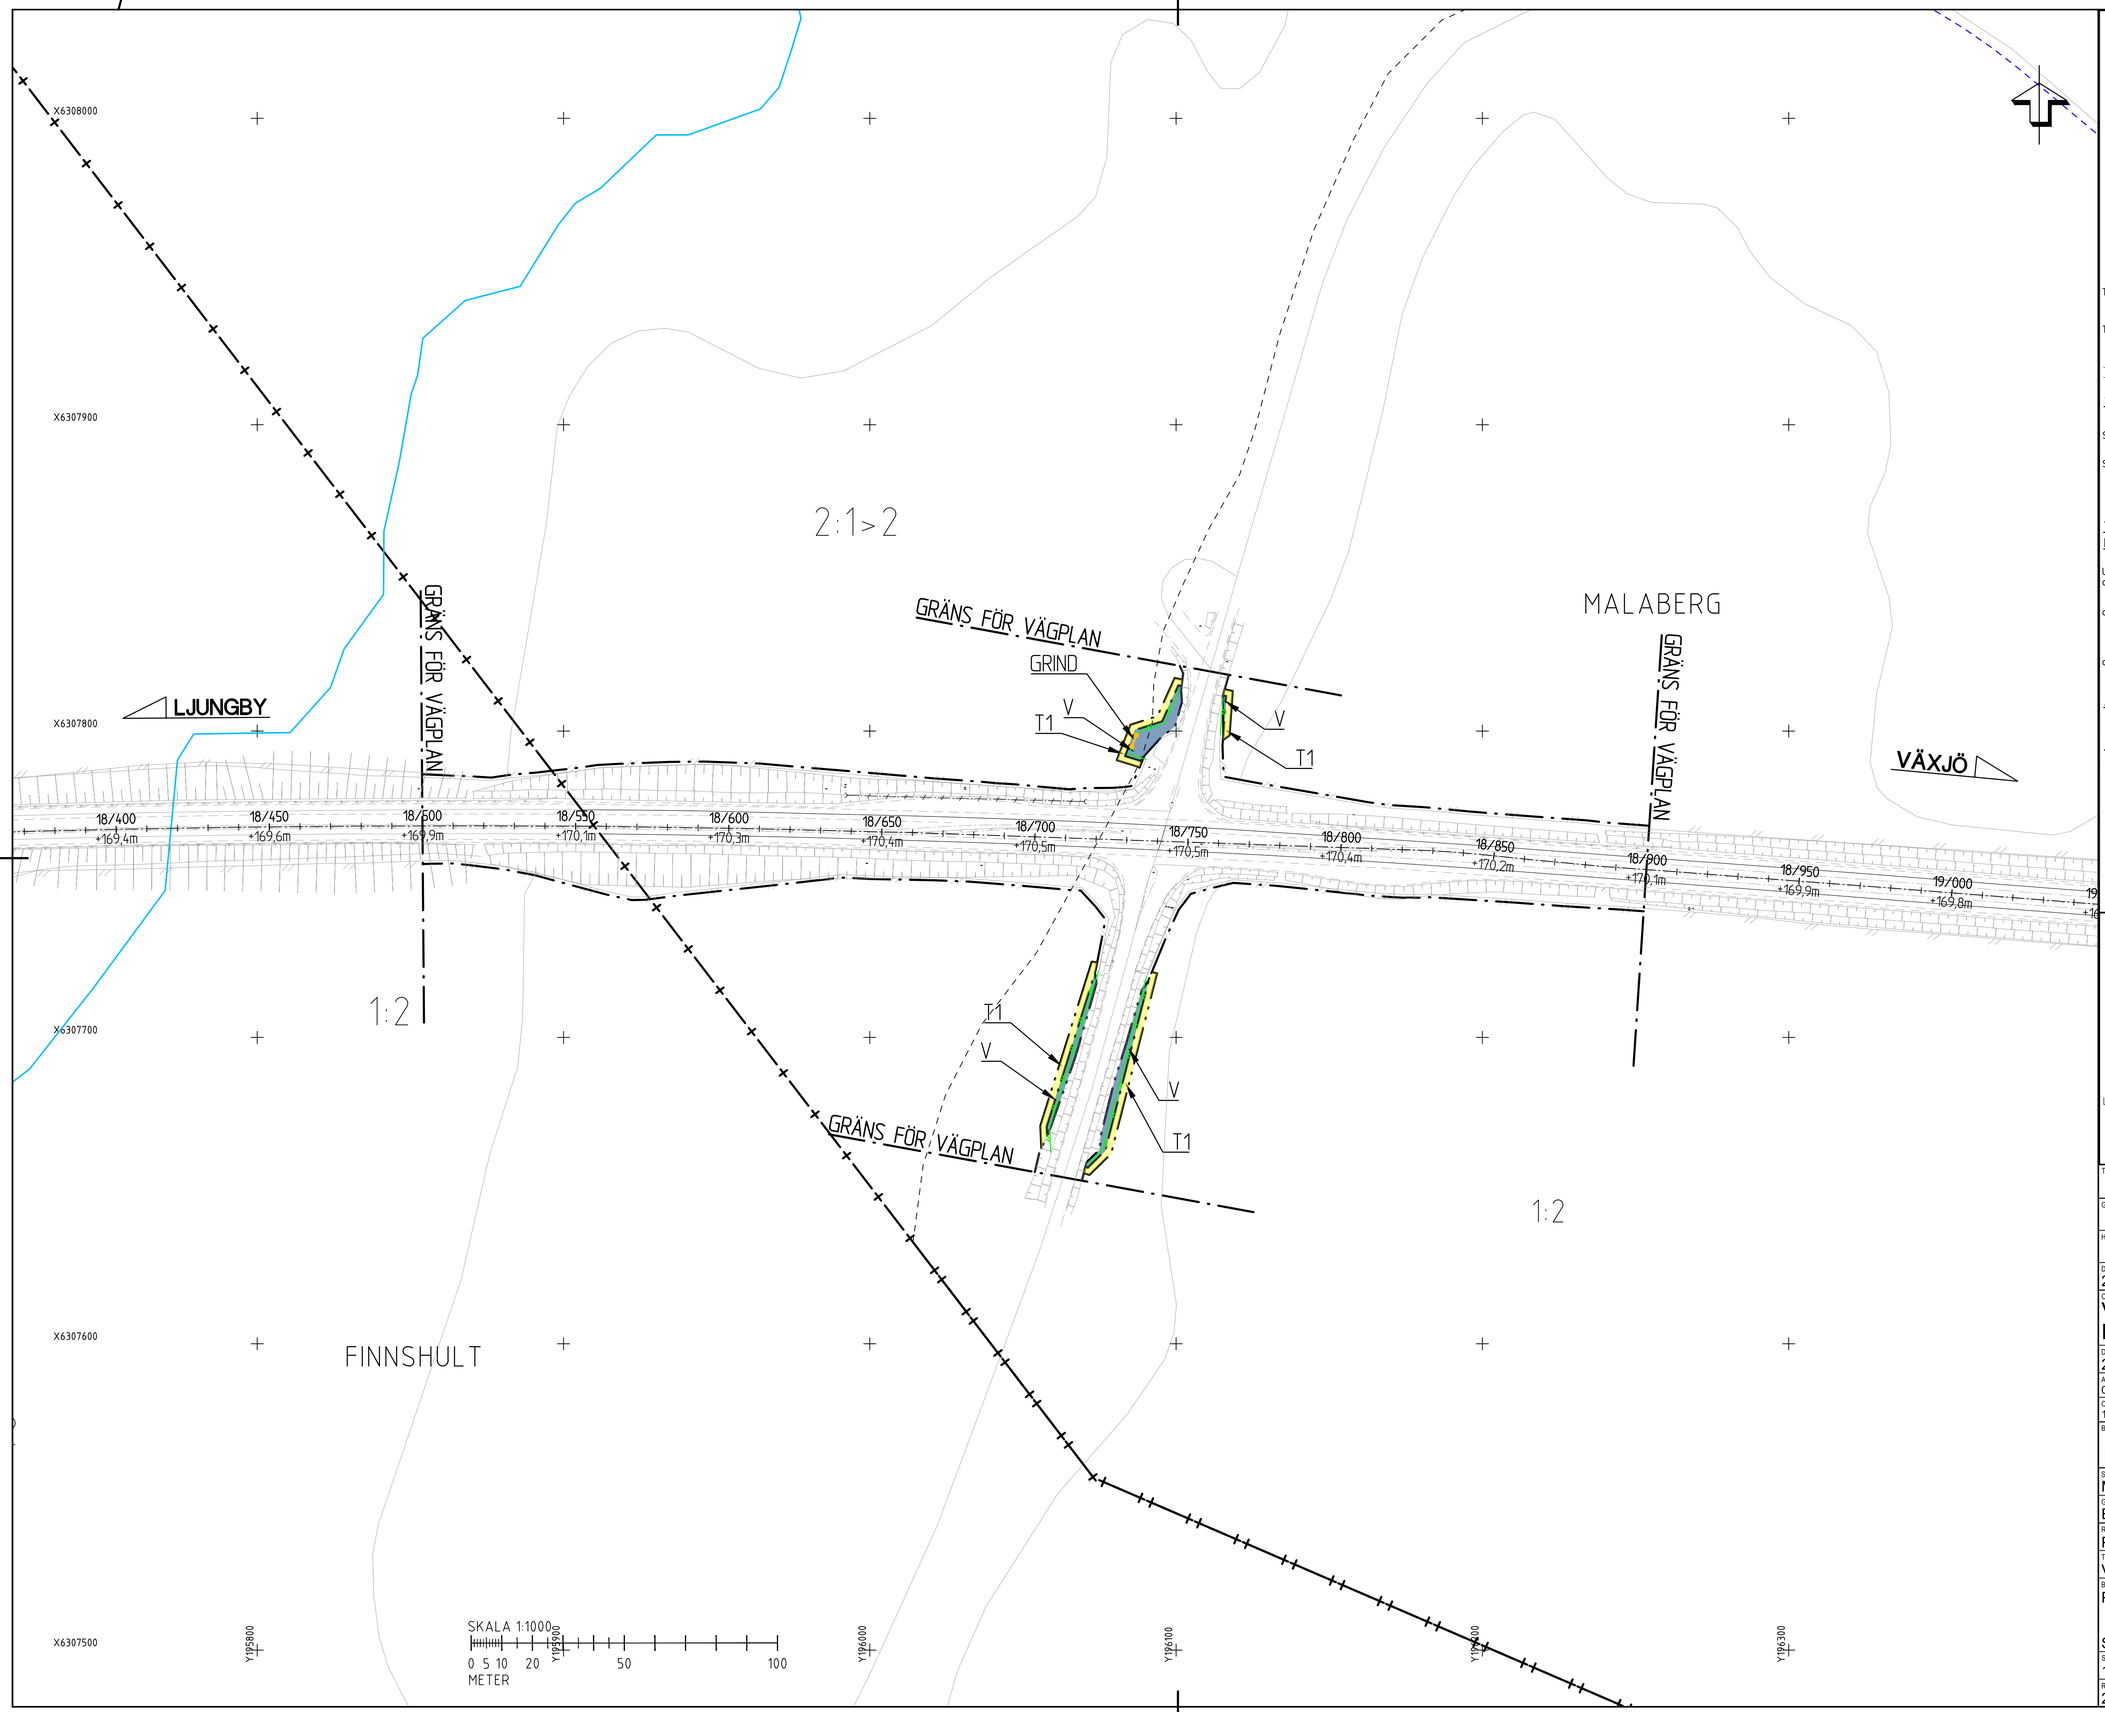

TECKENFÖRKLARING

MARKANSPRÅK

- GRÄNS FÖR VÄGOMRÅDE
- AVGRÄNSNING MELLAN OLIKA TYPER AV MARKANSPRÅK
- LÄNSGRÄNS
- TRAKTGRÄNS
- FASTIGHETSGRÄNS
- LEDNINGSRÄTT
- GEMENSAMHETSANLÄGGNING
- SERVITUT
- V — NYTT VÄGOMRÅDE MED VÄGRÄTT
- T — TILLFÄLLIG NYTTJANDERÄTT GÄLLER UNDER BYGGTIDEN DOCK SOM LÄNGST TILL 3 MÅNADER EFTER SLUTBESIKTNING

T1 TILLFÄLLIG NYTTJANDERÄTT FÖR UPPLAG AV MASSOR, JUSTERING AV SLÄNTER SAMT BYGGANDE AV FAUNA/VILTSTANGSEL.

T2 TILLFÄLLIG NYTTJANDERÄTT FÖR BYGGANDE AV BRO OCH FÖRBILEDNING AV TRAFIK

- INDRAGNING AV VÄG FRÅN ALLMÄNT UNDERHÅLL

SKYDDSÅTGÄRDER OCH FÖRSIKTIGHETSMÅTT

- MARKERING SKYDDSÅTGÄRD

SK1 FAUNAPASSAGE AVSEDD FÖR KLÖVVILT OCH ANDRA STÖRRE DJUR

SK2 FAUNAPASSAGE AVSEDD FÖR MEDELSTORA OCH SMÅ DJUR

- STRANDSKYDD

VERKSAMHETER/ÅTGÄRDER SOM UNDANTAS FRÅN FÖRBUD ENLIGT MILJÖBALKEN.

- MARKERING UNDANTAG

UNDANTAGEN GÄLLER HELA PLANEN.

- FÖRBUD SOM AVSER VERKSAMHET ELLER ÅTGÄRD INOM GENERELLT BIOTOPSKYDDSOMRÅDE (7:11 2 ST MB) GÄLLER INTE BYGGANDE AV ALLMÄN VÄG.
- SKYLDIGHET ATT GÖRA ANMÄLAN FÖR SAMRÅD ENLIGT 12:6 MB GÄLLER INTE FÖR DE VERKSAMHETER OCH ÅTGÄRDER SOM BEHÖVS FÖR ATT BYGGA VÄGEN OCH SOM FASTSTÄLLTS OCH INGÅR I VÄGOMRÅDET FÖR ALLMÄN VÄG ELLER OMRÅDE FÖR TILLFÄLLIG NYTTJANDERÄTT.
- FÖRBUD MOT ÅTGÄRD INOM STRANDSKYDDSOMRÅDE (7:15) GÄLLER INTE BYGGANDE AV ALLMÄN VÄG.


ÅTGÄRDER SOM UNDANTAS FRÅN KRAV PÅ BYGGLOV

BYGGLOV KRÄVS INTE FÖR PLANK. GÄLLER SAMTLIGA PLANK INOM PLANEN.

ÖVRIGA BETECKNINGAR PÅ PLANKARTAN

- 1/000 — VÄG 25 MED LÄNGDMÄTNING
- NYTT VILTSTÄNGSEL
- NYTT FAUNASTÄNGSEL
- BEF. VILTSTÄNGSEL
- VILTSTÄNGSEL SOM UTGÅR
- NYTT VÄGRÄCKE
- NYTT PLANK
- BOSTADSHUS
- ÖVRIG BYGGNAD

ORIENTERINGSFIGUR

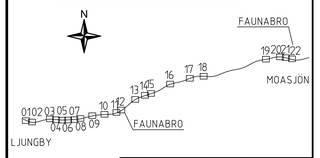

KOORDINATSYSTEM: SWEREF 99 13 30
HÖJDSYSTEM: RH2000

TYP AV PLAN
VÄGPLAN

GRANSKNINGSSTATUS / SYFTE

HANDLINGSTYP

DATUM: 2026-05-08
LEVERANS / ÄNDRINGS-PM

OBJEKT
VÄG 25 LJUNGBY-VÄXJÖ FAUNAÅTGÄRDER

DELOMRÅDE / BANDEL: 2 - LJUNGBY-VÄXJÖ
ANLÄGGNINGSDEL: 01 - VÄG 25 LJUNGBY-MOASJÖN
OBJEKTNUMMER / KM: 178124
KONSTRUKTIONSNUMMER

BESTÄLLARE: TRAFIKVERKET
LEVERANTÖR: WSP


SKAPAD AV: MAGNUS LARSSON
UPPDRAGSNUMMER: 10355751
GODKÄND AV: ELIN DELVÉUS
AVDELNING

RITNINGSTYP: PLAN
TEKNIKOMRÅDE / INNEHÅLL: VÄGUTFORMNING OCH TRAFIK
BESKRIVNING: PLANKARTA

SEKTION 18/500-18/900

SKALA: 1:1000
FORMAT: A1
FÖRVALTNINGSNUMMER
RITNINGSNUMMER: 201T0218
BLAD
NÄSTA BLAD
BET

Fil: R:\SKA\10355751\L_CAD\1.0\dfet\v201T0218.dwg PLOTTAD: 2026-5-18 15:02:18 AV ANVÄNDARE: SEAK54477

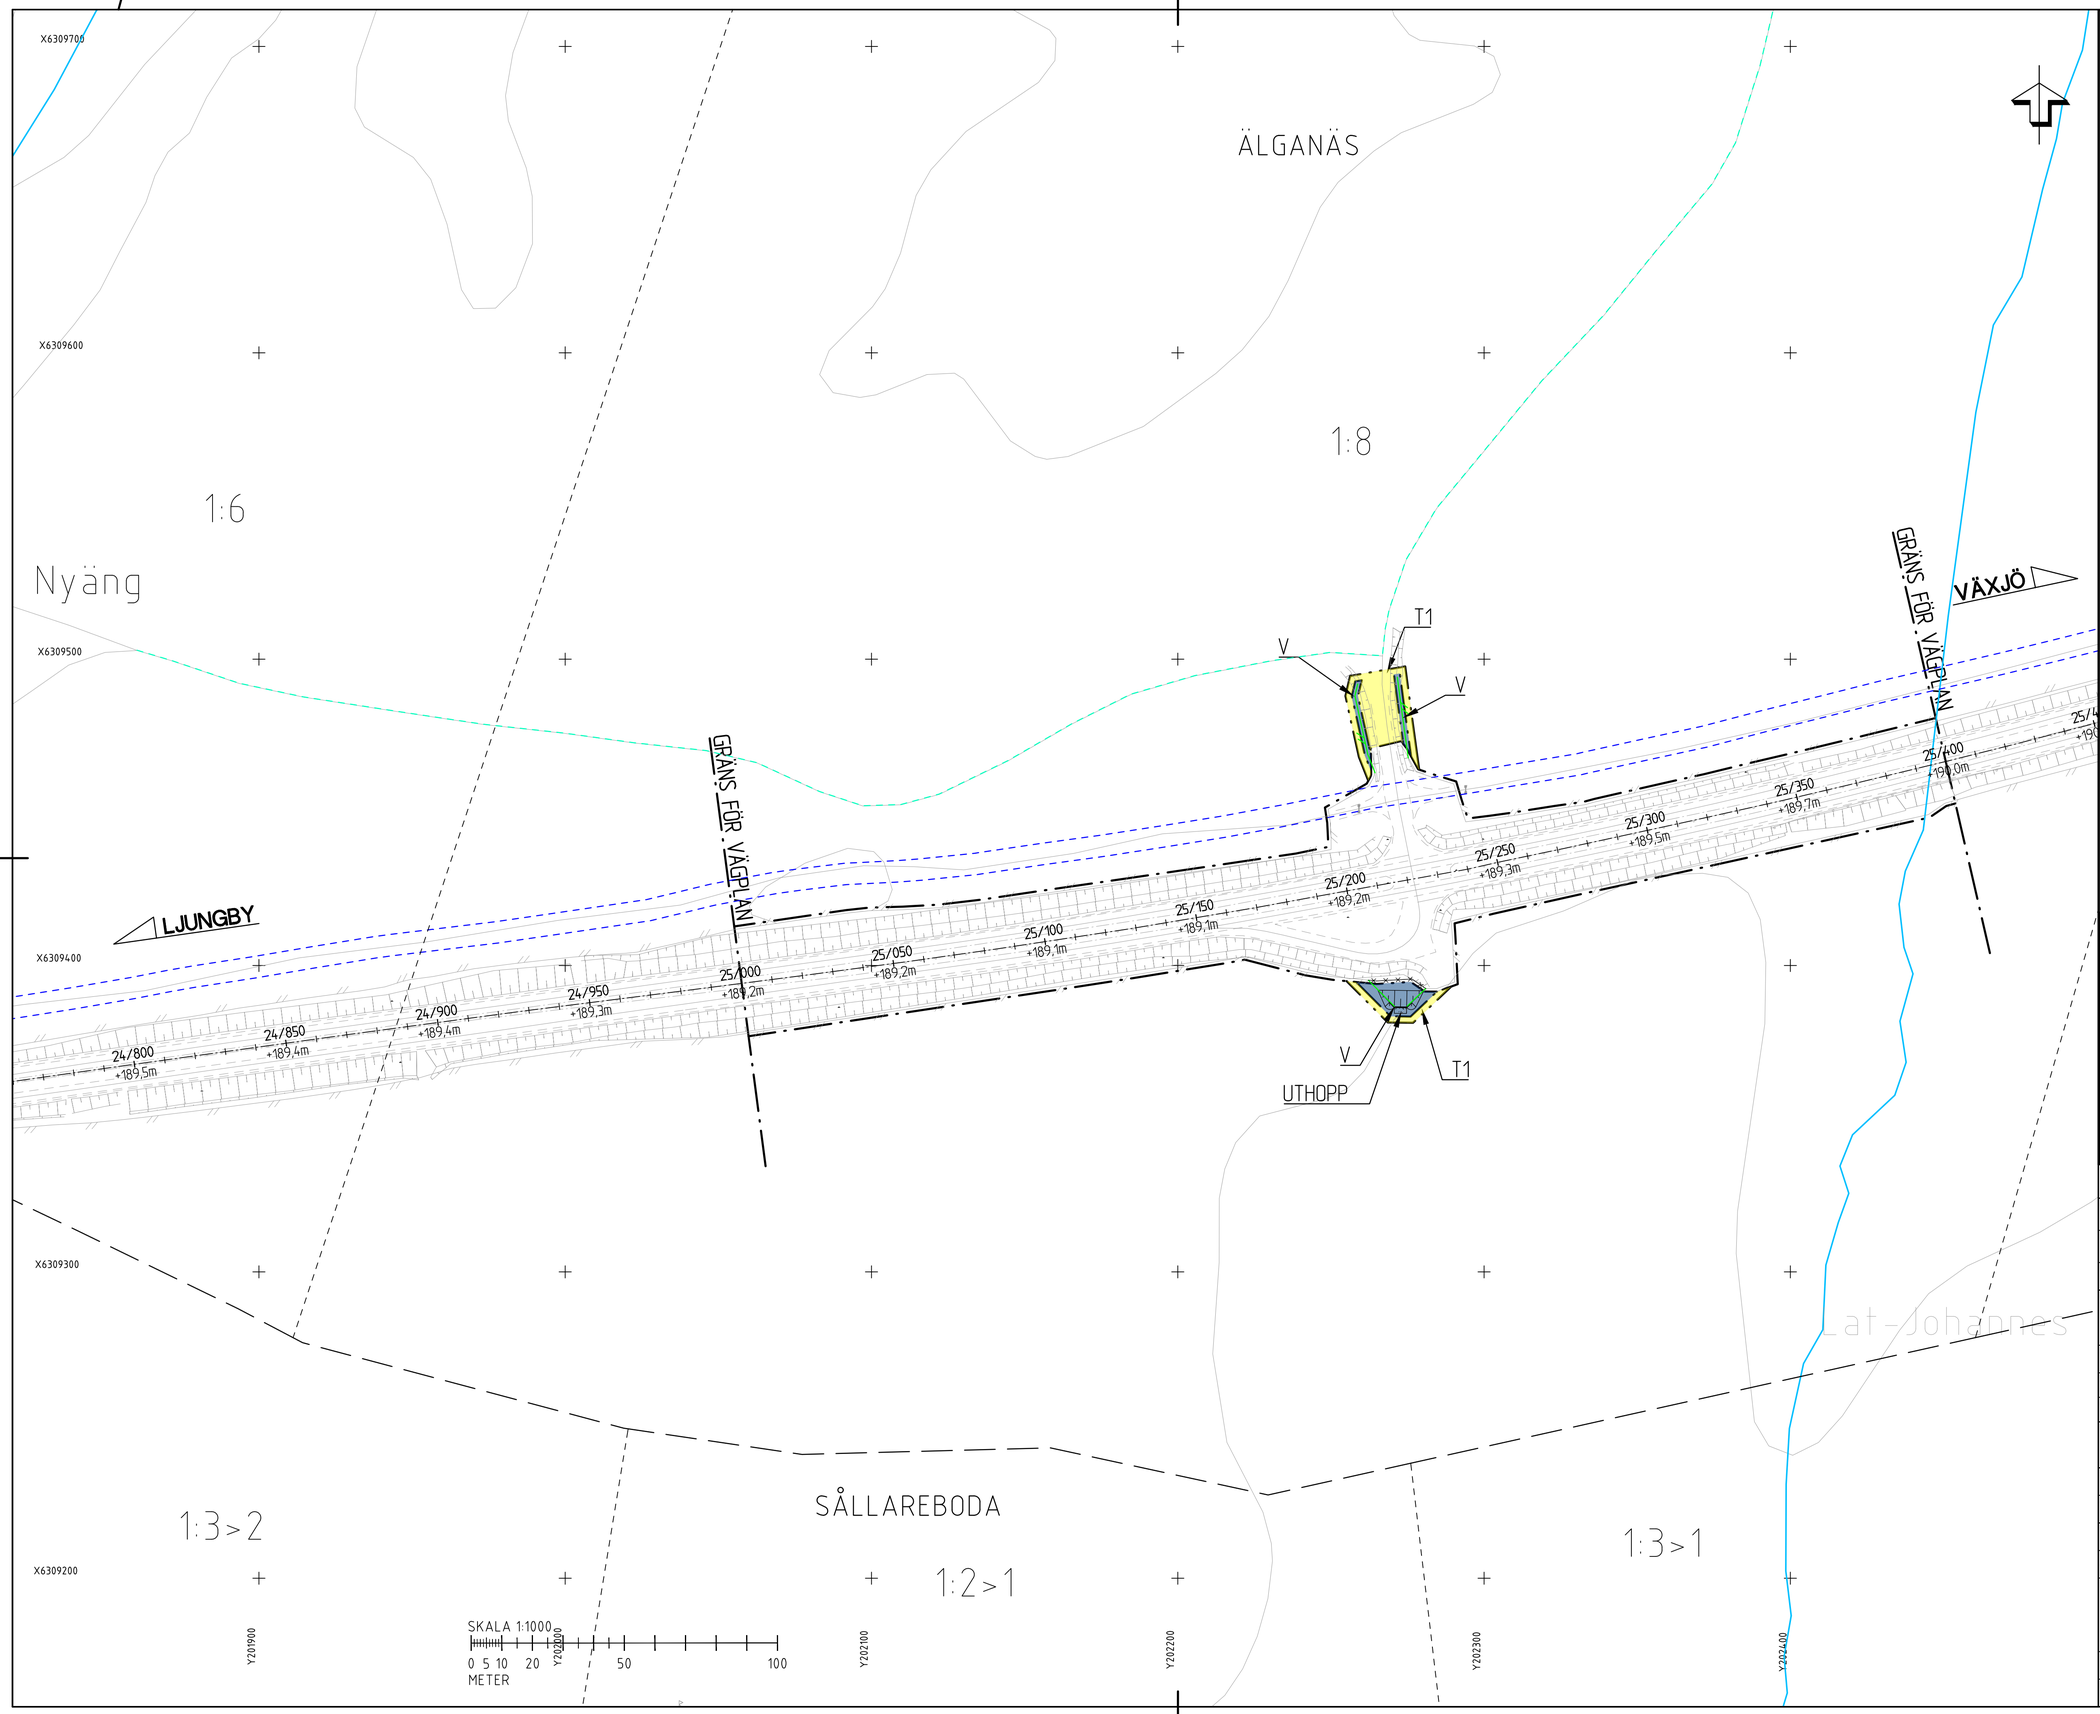

TECKENFÖRKLARING

MARKANSPRÅK

- GRÄNS FÖR VÄGOMRÅDE
- AVGRÄNSNING MELLAN OLIKA TYPER AV MARKANSPRÅK
- LÄNSGRÄNS
- TRAKTGRÄNS
- FASTIGHETSGRÄNS
- LEDNINGSRÄTT
- GEMENSAMHETSANLÄGGNING
- SERVITUT
- V — NYTT VÄGOMRÅDE MED VÄGRÄTT
- T — TILLFÄLLIG NYTTJANDERÄTT GÄLLER UNDER BYGGTIDEN DOCK SOM LÄNGST TILL 3 MÅNADER EFTER SLUTBESIKTNING
- T1 TILLFÄLLIG NYTTJANDERÄTT FÖR UPPLAG AV MASSOR, JUSTERING AV SLÄNTER SAMT BYGGANDE AV FAUNA/VILTSTANGSEL.
- T2 TILLFÄLLIG NYTTJANDERÄTT FÖR BYGGANDE AV BRO OCH FÖRBILEDNING AV TRAFIK
- INDRAGNING AV VÄG FRÅN ALLMÄNT UNDERHÅLL

SKYDDSÅTGÄRDER OCH FÖRSIKTIGHETSMÅTT

- MARKERING SKYDDSÅTGÄRD
- SK1 FAUNAPASSAGE AVSEDD FÖR KLÖVVILT OCH ANDRA STÖRRE DJUR
- SK2 FAUNAPASSAGE AVSEDD FÖR MEDELSTORA OCH SMÅ DJUR
- STRANDSKYDD

VERKSAMHETER/ÅTGÄRDER SOM UNDANTAS FRÅN FÖRBUD ENLIGT MIL JÖBALKEN.

- MARKERING UNDANTAG

UNDANTAGEN GÄLLER HELA PLANEN.

- FÖRBUD SOM AVSER VERKSAMHET ELLER ÅTGÄRD INOM GENERELLT BIOTOPSKYDDSOMRÅDE (7:11 2 ST MB) GÄLLER INTE BYGGANDE AV ALLMÄN VÄG.
- SKYLDIGHET ATT GÖRA ANMÄLAN FÖR SAMRÅD ENLIGT 12:6 MB GÄLLER INTE FÖR DE VERKSAMHETER OCH ÅTGÄRDER SOM BEHÖVS FÖR ATT BYGGA VÄGEN OCH SOM FASTSTÄLLTS OCH INGÅR I VÄGOMRÅDET FÖR ALLMÄN VÄG ELLER OMRÅDE FÖR TILLFÄLLIG NYTTJANDERÄTT.
- FÖRBUD MOT ÅTGÄRD INOM STRANDSKYDDSOMRÅDE (7:15) GÄLLER INTE BYGGANDE AV ALLMÄN VÄG.

ÅTGÄRDER SOM UNDANTAS FRÅN KRAV PÅ BYGGLOV

BYGGLOV KRÄVS INTE FÖR PLANK. GÄLLER SAMTLIGA PLANK INOM PLANEN.

ÖVRIGA BETECKNINGAR PÅ PLANKARTAN

- 1/000 — VÄG 25 MED LÄNGDMÄTNING
- NYTT VILTSTÄNGSEL
- NYTT FAUNASTÄNGSEL
- BEF. VILTSTÄNGSEL
- VILTSTÄNGSEL SOM UTGÅR
- NYTT VÄGRÄCKE
- NYTT PLANK
- BOSTADSHUS
- ÖVRIG BYGGNAD

ORIENTERINGSFIGUR



KOORDINATSYSTEM: SWEREF 99 13 30
HÖJDSYSTEM: RH2000

TYP AV PLAN
VÄGPLAN

GRANSKNINGSSTATUS / SYFTE

HANDLINGSTYP

DATUM	LEVERANS / ÄNDRINGS-PM
2026-05-08	

OBJEKT
VÄG 25 LJUNGBY-VÄXJÖ FAUNAÅTGÄRDER

DELOMRÅDE / BANDEL
2 - LJUNGBY-VÄXJÖ

ANLÄGGNINGSDEL
01 - VÄG 25 LJUNGBY-MOASJÖN

OBJEKTNUMMER / KM	KONSTRUKTIONSNUMMER
178124	

BESTÄLLARE: TRAFIKVERKET
LEVERANTÖR: WSP

SKAPAD AV	UPPDRAGSNUMMER
MAGNUS LARSSON	10355751
GODKÄND AV	AVDELNING
ELIN DELVÉUS	

RITNINGSTYP
PLAN

TEKNIKOMRÅDE / INNEHÅLL
VÄGUTFORMNING OCH TRAFIK

BESKRIVNING
PLANKARTA

SEKTION 25/000-25/400

SKALA	FORMAT	FÖRVALTNINGSNUMMER
1:1000	A1	

RITNINGSNUMMER	BLAD	NÄSTA BLAD	BET
201T0219			

Fil: R:\SWA\10355751\IL_CAD\1\Rit\arl\201T0219.dwg PLOTTAD: 2026-11-18 15:03:02 AV ANVÄNDARE: SEAFALA177

Lat-Johannes

ÄLGANÄS

BRUNSHULT

KVINTÅS

Angagärdet

Lindsnäs

LJUNGBY

VÄXJÖ

GRÄNS FÖR VÄGPLAN

GÅNGGRIND

FÄRIST

V

T1

SERVITUT 07

KONNEKTIONSLINJE -21 -20

X6309900
X6309800
X6309700
X6309600
X6309500
X6309400
X6309200

Y203300
Y203400
Y203500
Y203600
Y203700
Y203800

1:2>2
1:10>2
1:16
1:11>1
1:5
1:7
1:12
2:1>1
1:4
1:3

26/200 +198,3m
26/250 +198,4m
26/300 +198,5m
26/350 +198,5m
26/400 +198,5m
26/450 +198,5m
26/500 +198,6m
26/550 +198,6m
26/600 +198,6m
26/650 +198,5m
26/700 +198,3m
26/750 +198,1m
26/800 +197,9m

SKALA 1:1000
0 5 10 20 50 100
METER

TECKENFÖRKLARING

MARKANSPRÅK

- GRÄNS FÖR VÄGOMRÅDE
- AVGRÄNSNING MELLAN OLIKA TYPER AV MARKANSPRÅK
- LÄNSGRÄNS
- TRAKTGRÄNS
- FASTIGHETSGRÄNS
- LEDNINGSRÄTT
- GEMENSAMHETSANLÄGGNING
- SERVITUT
- V — NYTT VÄGOMRÅDE MED VÄGRÄTT
- T — TILLFÄLLIG NYTTJANDERÄTT GÄLLER UNDER BYGGTIDEN DOCK SOM LÄNGST TILL 3 MÅNADER EFTER SLUTBESIKTNING
- T1 TILLFÄLLIG NYTTJANDERÄTT FÖR UPPLAG AV MASSOR, JUSTERING AV SLÄNTER SAMT BYGGANDE AV FAUNA/VILTSTANGSEL.
- T2 TILLFÄLLIG NYTTJANDERÄTT FÖR BYGGANDE AV BRO OCH FÖRBILEDNING AV TRAFIK
- INDRAGNING AV VÄG FRÅN ALLMÄNT UNDERHÅLL

SKYDDSÅTGÄRDER OCH FÖRSIKTIGHETSMÅTT

- MARKERING SKYDDSÅTGÄRD
- SK1 FAUNAPASSAGE AVSEDD FÖR KLÖVVILT OCH ANDRA STÖRRE DJUR
- SK2 FAUNAPASSAGE AVSEDD FÖR MEDELSTORA OCH SMÅ DJUR
- STRANDSKYDD

VERKSAMHETER/ÅTGÄRDER SOM UNDANTAS FRÅN FÖRBUD ENLIGT MILJÖBALKEN.

- MARKERING UNDANTAG

UNDANTAGEN GÄLLER HELA PLANEN.

- FÖRBUD SOM AVSER VERKSAMHET ELLER ÅTGÄRD INOM GENERELLT BIOTOPSKYDDSOMRÅDE (7:11 2 ST MB) GÄLLER INTE BYGGANDE AV ALLMÄN VÄG.
- SKYLDIGHET ATT GÖRA ANMÄLAN FÖR SAMRÅD ENLIGT 12:6 MB GÄLLER INTE FÖR DE VERKSAMHETER OCH ÅTGÄRDER SOM BEHÖVS FÖR ATT BYGGA VÄGEN OCH SOM FASTSTÄLLTS OCH INGÅR I VÄGOMRÅDET FÖR ALLMÄN VÄG ELLER OMRÅDE FÖR TILLFÄLLIG NYTTJANDERÄTT.
- FÖRBUD MOT ÅTGÄRD INOM STRANDSKYDDSOMRÅDE (7:15) GÄLLER INTE BYGGANDE AV ALLMÄN VÄG.


ÅTGÄRDER SOM UNDANTAS FRÅN KRAV PÅ BYGGLOV

BYGGLOV KRÄVS INTE FÖR PLANK. GÄLLER SAMTLIGA PLANK INOM PLANEN.

ÖVRIGA BETECKNINGAR PÅ PLANKARTAN

- 1/000 — VÄG 25 MED LÄNGDMÄTNING
- NYTT VILTSTÄNGSEL
- NYTT FAUNASTÄNGSEL
- BEF. VILTSTÄNGSEL
- VILTSTÄNGSEL SOM UTGÅR
- NYTT VÄGRÄCKE
- NYTT PLANK
- BOSTADSHUS
- ÖVRIG BYGGNAD

ORIENTERINGSFIGUR

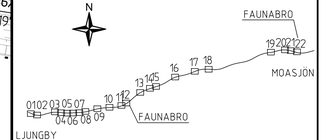

KOORDINATSYSTEM: SWEREF 99 13 30
HÖJDSYSTEM: RH2000

TYP AV PLAN
VÄGPLAN

GRANSKNINGSSTATUS / SYFTE

HANDLINGSTYP

DATUM	LEVERANS / ÄNDRINGS-PM
2026-05-08	

OBJEKT
VÄG 25 LJUNGBY-VÄXJÖ
FAUNAÅTGÄRDER

DELOMRÅDE / BANDEL
2 - LJUNGBY-VÄXJÖ

ANLÄGGNINGSDEL
01 - VÄG 25 LJUNGBY-MOASJÖN

OBJEKTNUMMER / KM	KONSTRUKTIONSNUMMER
178124	

BESTÄLLARE: TRAFIKVERKET
LEVERANTÖR: WSP

SKAPAD AV	UPPDRAGSNUMMER
MAGNUS LARSSON	10355751
GODKÄND AV	AVDELNING
ELIN DELVÉUS	

RITNINGSTYP
PLAN

TEKNIKOMRÅDE / INNEHÅLL
VÄGUTFORMNING OCH TRAFIK

BESKRIVNING
PLANKARTA

SEKTION 26/200-26/800

SKALA	FORMAT	FÖRVALTNINGSNUMMER
1:1000	A1	

RITNINGSNUMMER	BLAD	NÄSTA BLAD	BET
201T0220			

Fil: R:\SHA\10355751\5_CAD\T\Ritfart\201T0220.dwg PLOTTAD: 2026-05-08 15:43:27 AV ANVÄNDARE: SEAAHL477

BRUNSHULT

1:16

SERVITUT 0764-03/20.1

KVINTÅS

1:11>2

1:11>1

X6309800

X6309700

X6309600

X6309500

X6309400

1:7

V

T1

V

LJUNGBY

26/750 +198,1m

26/800 +197,8m

26/850 +197,4m

26/900 +196,9m

26/950 +196,3m

27/000 +195,6m

27/050 +194,9m

27/100 +194,1m

27/150 +193,3m

27/200 +192,5m

27/250 +191,7m

27/300 +190,9m

27/350 +190,1m

27/400 +189,3m

VÄXJÖ

2:1>1

2:1>1

KVINTÅS

BRUNSHULT

1:3

KONNEKTIONSLINJE -21 -20

KONNEKTIONSLINJE -22 -21

SKALA 1:1000

0 5 10 20 50 100

METER

Y203800 Y203900 Y204000 Y204100 Y204200 Y204300 Y204400

TECKENFÖRKLARING

MARKANSPRÅK

- GRÄNS FÖR VÄGOMRÅDE
- AVGRÄNSNING MELLAN OLIKA TYPER AV MARKANSPRÅK
- LÄNSGRÄNS
- TRAKTGRÄNS
- FASTIGHETSGRÄNS
- LEDNINGSRÄTT
- GEMENSAMHETSANLÄGGNING
- SERVITUT
- V — NYTT VÄGOMRÅDE MED VÄGRÄTT
- T — TILLFÄLLIG NYTTJANDERÄTT GÄLLER UNDER BYGGTIDEN DOCK SOM LÄNGST TILL 3 MÅNADER EFTER SLUTBESIKTNING

T1 TILLFÄLLIG NYTTJANDERÄTT FÖR UPPLAG AV MASSOR, JUSTERING AV SLÄNTER SAMT BYGGANDE AV FAUNA/VILTSTANGSEL.

T2 TILLFÄLLIG NYTTJANDERÄTT FÖR BYGGANDE AV BRO OCH FÖRBILEDNING AV TRAFIK

- INDRAGNING AV VÄG FRÅN ALLMÄNT UNDERHÅLL

SKYDDSÅTGÄRDER OCH FÖRSIKTIGHETSMÅTT

- MARKERING SKYDDSÅTGÄRD

SK1 FAUNAPASSAGE AVSEDD FÖR KLÖVVILT OCH ANDRA STÖRRE DJUR

SK2 FAUNAPASSAGE AVSEDD FÖR MEDELSTORA OCH SMÅ DJUR

- STRANDSKYDD

VERKSAMHETER/ÅTGÄRDER SOM UNDANTAS FRÅN FÖRBUD ENLIGT MIL JÖBALKEN.

- MARKERING UNDANTAG

UNDANTAGEN GÄLLER HELA PLANEN.

- FÖRBUD SOM AVSER VERKSAMHET ELLER ÅTGÄRD INOM GENERELLT BIOTOPSKYDDSOMRÅDE (7:11 2 ST MB) GÄLLER INTE BYGGANDE AV ALLMÄN VÄG.
- SKYLDIGHET ATT GÖRA ANMÄLAN FÖR SAMRÅD ENLIGT 12:6 MB GÄLLER INTE FÖR DE VERKSAMHETER OCH ÅTGÄRDER SOM BEHÖVS FÖR ATT BYGGA VÄGEN OCH SOM FASTSTÄLLTS OCH INGÅR I VÄGOMRÅDET FÖR ALLMÄN VÄG ELLER OMRÅDE FÖR TILLFÄLLIG NYTTJANDERÄTT.
- FÖRBUD MOT ÅTGÄRD INOM STRANDSKYDDSOMRÅDE (7:15) GÄLLER INTE BYGGANDE AV ALLMÄN VÄG.


ÅTGÄRDER SOM UNDANTAS FRÅN KRAV PÅ BYGGLOV

BYGGLOV KRÄVS INTE FÖR PLANK. GÄLLER SAMTLIGA PLANK INOM PLANEN.

ÖVRIGA BETECKNINGAR PÅ PLANKARTAN

- 7/000 — VÄG 25 MED LÄNGDMÄTNING
- NYTT VILTSTÄNGSEL
- NYTT FAUNASTÄNGSEL
- BEF. VILTSTÄNGSEL
- VILTSTÄNGSEL SOM UTGÅR
- NYTT VÄGRÄCKE
- NYTT PLANK
- BOSTADSHUS
- ÖVRIG BYGGNAD

ORIENTERINGSFIGUR

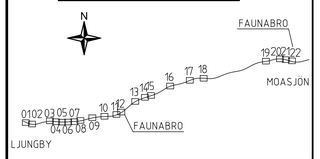

KOORDINATSYSTEM: SWEREF 99 13 30
HÖJDSYSTEM: RH2000

TYP AV PLAN: VÄGPLAN

GRANSKNINGSSTATUS / SYFTE:

HANDLINGSTYP:

DATUM: 2026-05-08

LEVERANS / ÄNDRINGS-PM:

OBJEKT: VÄG 25 LJUNGBY-VÄXJÖ FAUNAÅTGÄRDER

DELOMRÅDE / BANDEL: 2 - LJUNGBY-VÄXJÖ

ANLÄGGNINGSDEL: 01 - VÄG 25 LJUNGBY-MOASJÖN

OBJEKTNUMMER / KM: 178124

KONSTRUKTIONSNUMMER:

BESTÄLLARE: TRAFIKVERKET

LEVERANTÖR: WSP

SKAPAD AV: MAGNUS LARSSON

UPPDRAGSNUMMER: 10355751

GODKÄND AV: ELIN DELVÉUS

AVDELNING:

RITNINGSTYP: PLAN

TEKNIKOMRÅDE / INNEHÅLL: VÄGUTFORMNING OCH TRAFIK

BESKRIVNING: PLANKARTA

SEKTION 26/800-27/400

SKALA: 1:1000

FORMAT: A1

FÖRVALTNINGSNUMMER:


RITNINGSNUMMER: 201T0221

BLAD:

NÄSTA BLAD:

BET:

F:\R\SWE\10355751\1_CAD\1\Rit\ae\201T0221.dwg PLOTTAD: 2026-5-18 15:07:51 AV ANVÄNDARE: SEAAHL477

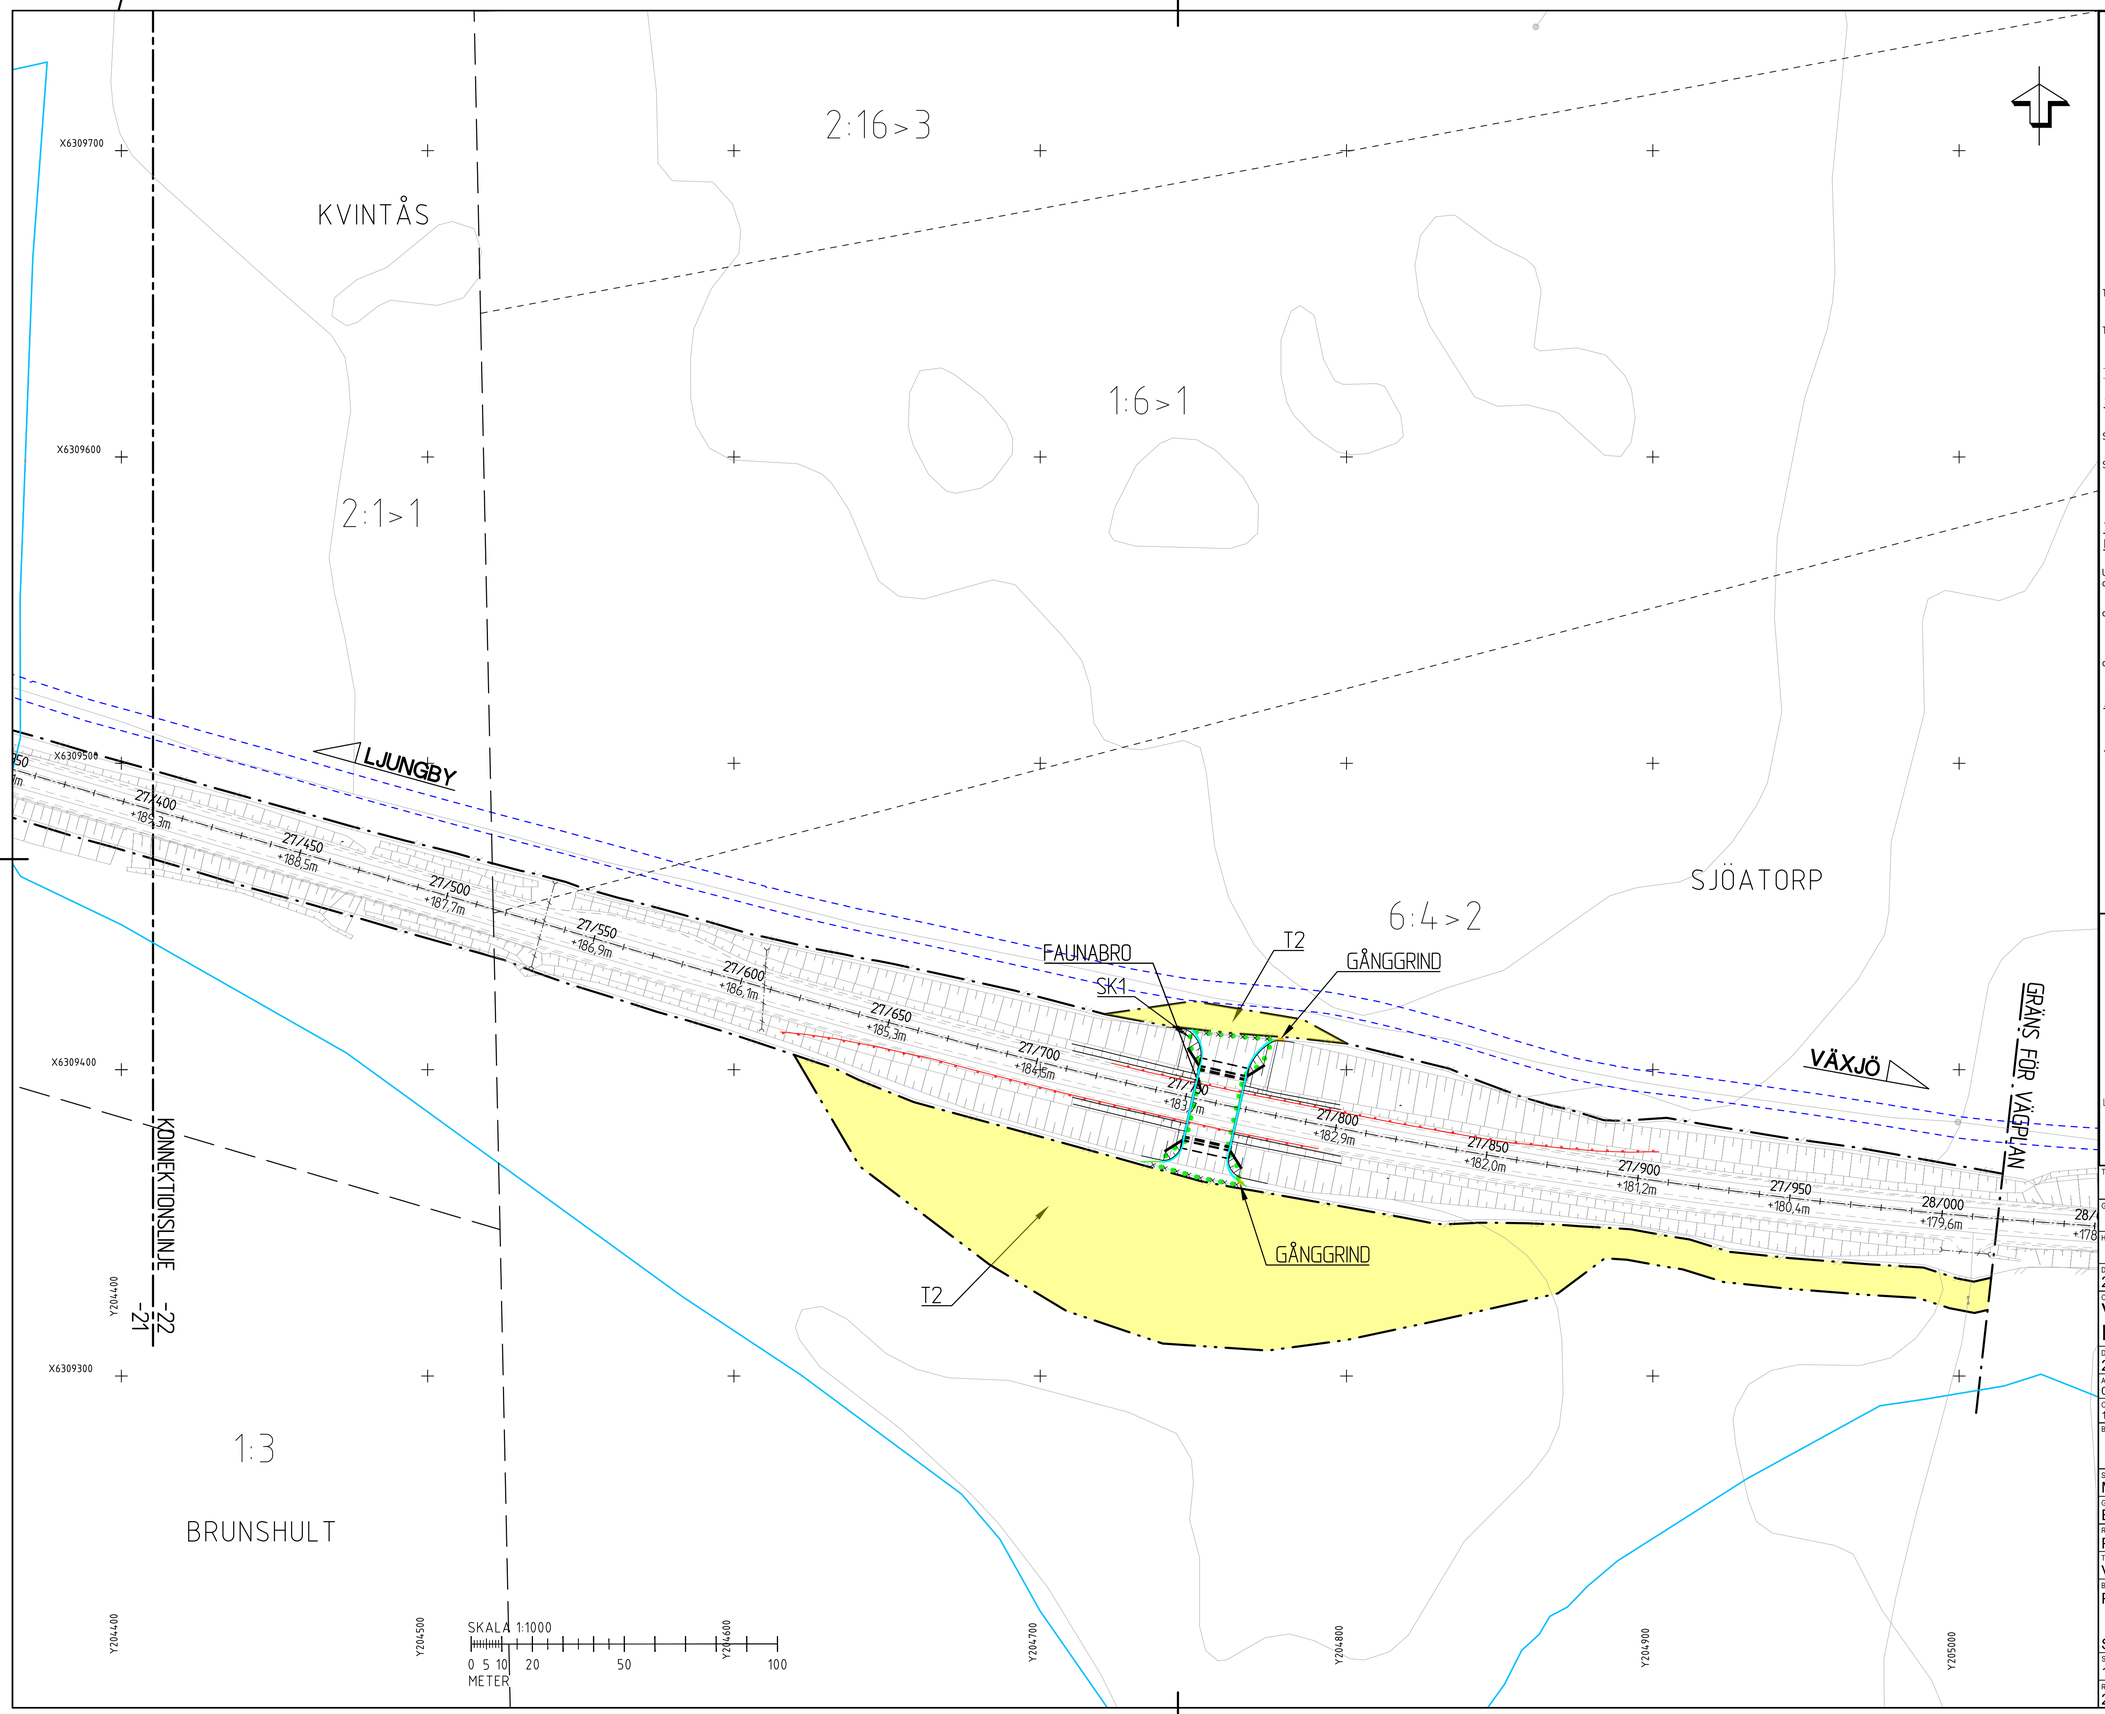

TECKENFÖRKLARING

MARKANSPRÅK

- GRÄNS FÖR VÄGOMRÅDE
- AVGRÄNSNING MELLAN OLIKA TYPER AV MARKANSPRÅK
- LÄNSGRÄNS
- TRAKTGRÄNS
- FASTIGHETSGRÄNS
- LEDNINGSRÄTT
- GEMENSAMHETSANLÄGGNING
- SERVITUT
- V — NYTT VÄGOMRÅDE MED VÄGRÄTT
- T — TILLFÄLLIG NYTTJANDERÄTT GÄLLER UNDER BYGGTIDEN DOCK SOM LÄNGST TILL 3 MÅNADER EFTER SLUTBESIKTNING

T1 TILLFÄLLIG NYTTJANDERÄTT FÖR UPPLAG AV MASSOR, JUSTERING AV SLÄNTER SAMT BYGGANDE AV FAUNA/VILTSTÄNGSEL.

T2 TILLFÄLLIG NYTTJANDERÄTT FÖR BYGGANDE AV BRO OCH FÖRBILEDNING AV TRAFIK

- INDRAGNING AV VÄG FRÅN ALLMÄNT UNDERHÅLL

SKYDDSÅTGÄRDER OCH FÖRSIKTIGHETSMÅTT

- MARKERING SKYDDSÅTGÄRD

SK1 FAUNAPASSAGE AVSEDD FÖR KLÖVVILT OCH ANDRA STÖRRE DJUR

SK2 FAUNAPASSAGE AVSEDD FÖR MEDELSTORA OCH SMÅ DJUR

- STRANDSKYDD

VERKSAMHETER/ÅTGÄRDER SOM UNDANTAS FRÅN FÖRBUD ENLIGT MILJÖBALKEN.

- MARKERING UNDANTAG

UNDANTAGEN GÄLLER HELA PLANEN.

- FÖRBUD SOM AVSER VERKSAMHET ELLER ÅTGÄRD INOM GENERELLT BIOTOPSKYDDSOMRÅDE (7:11 2 ST MB) GÄLLER INTE BYGGANDE AV ALLMÄN VÄG.
- SKYLDIGHET ATT GÖRA ANMÄLAN FÖR SAMRÅD ENLIGT 12:6 MB GÄLLER INTE FÖR DE VERKSAMHETER OCH ÅTGÄRDER SOM BEHÖVS FÖR ATT BYGGA VÄGEN OCH SOM FASTSTÄLLTS OCH INGÅR I VÄGOMRÅDET FÖR ALLMÄN VÄG ELLER OMRÅDE FÖR TILLFÄLLIG NYTTJANDERÄTT.
- FÖRBUD MOT ÅTGÄRD INOM STRANDSKYDDSOMRÅDE (7:15) GÄLLER INTE BYGGANDE AV ALLMÄN VÄG.


ÅTGÄRDER SOM UNDANTAS FRÅN KRAV PÅ BYGGLOV

BYGGLOV KRÄVS INTE FÖR PLANK. GÄLLER SAMTLIGA PLANK INOM PLANEN.

ÖVRIGA BETECKNINGAR PÅ PLANKARTAN

- 1/000 — VÄG 25 MED LÄNGDMÄTNING
- NYTT VILTSTÄNGSEL
- NYTT FAUNASTÄNGSEL
- BEF. VILTSTÄNGSEL
- VILTSTÄNGSEL SOM UTGÅR
- NYTT VÄGRÄCKE
- NYTT PLANK
- BOSTADSHUS
- ÖVRIG BYGGNAD

ORIENTERINGSFIGUR

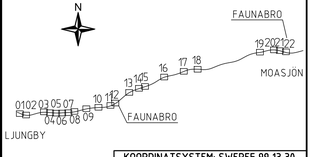

KOORDINATSYSTEM: SWEREF 99 13 30
HÖJDSYSTEM: RH2000

TYP AV PLAN
VÄGPLAN

GRANSKNINGSSTATUS / SYFTE

HANDLINGSTYP

DATUM: 2026-05-08

LEVERANS / ÄNDRINGS-PM

OBJEKT
VÄG 25 LJUNGBY-VÄXJÖ
FAUNAÅTGÄRDER

DELOMRÅDE / BANDEL
2 - LJUNGBY-VÄXJÖ

ANLÄGGNINGSDEL
01 - VÄG 25 LJUNGBY-MOASJÖN

OBJEKTNUMMER / KM: 178124

KONSTRUKTIONSNUMMER

BESTÄLLARE: TRAFIKVERKET

LEVERANTÖR: WSP

SKAPAD AV: MAGNUS LARSSON

UPPDRAGSNUMMER: 10355751

GODKÄND AV: ELIN DELVÉUS

AVDELNING

RITNINGSTYP: PLAN

TEKNIKOMRÅDE / INNEHÅLL
VÄGUTFORMNING OCH TRAFIK

BESKRIVNING
PLANKARTA

SEKTION 27/400-28/020

SKALA: 1:1000

FORMAT: A1

FÖRVALTNINGSNUMMER

RITNINGSNUMMER: 201T0222

BLAD

NÄSTA BLAD

BET

Fil: \\corp.pbwan.net\SE\Projekt\SVK\10355751\4_CAD\Tekla\V201T0222.dwg PLOTTAD: 2026-5-21 11:16:56 AV ANVÄNDARE: SEMLOTTIS