FÖRARP

X6304100

X6304000

X6303900

X6303800

X6303700

LJUNGBY

VÄXJÖ

GRÄNS FÖR VÄGPLAN

T1

GRIND

V

T1

GRIND

4:1>1

4:1>2

5:1>1

6/600 +153,1m
6/650 +153,6m
6/700 +154,0m
6/750 +154,5m
6/800 +154,9m
6/850 +155,4m
6/900 +155,8m
6/950 +156,3m
7/000 +156,7m
7/050 +157,1m
7/100 +157,4m
7/150 +157,8m
7/200 +158,0m

SKALA 1:1000
0 5 10 20 50 100
METER

Y184900 Y185000 Y185100 Y185200 Y185300 Y185400

TECKENFÖRKLARING

MARKANSPRÅK

- GRÄNS FÖR VÄGOMRÅDE
- AVGRÄNSNING MELLAN OLIKA TYPER AV MARKANSPRÅK
- LÄNSGRÄNS
- TRAKTGRÄNS
- FASTIGHETSGRÄNS
- LEDNINGSRÄTT
- GEMENSAMHETSANLÄGGNING
- SERVITUT
- V — NYTT VÄGOMRÅDE MED VÄGRÄTT
- T — TILLFÄLLIG NYTTJANDERÄTT GÄLLER UNDER BYGGTIDEN DOCK SOM LÄNGST TILL 3 MÅNADER EFTER SLUTBESIKTNING

T1 TILLFÄLLIG NYTTJANDERÄTT FÖR UPPLAG AV MASSOR, JUSTERING AV SLÄNTER SAMT BYGGANDE AV FAUNA/VILTSTANGSEL.

T2 TILLFÄLLIG NYTTJANDERÄTT FÖR BYGGANDE AV BRO OCH FÖRBILEDNING AV TRAFIK

- INDRAGNING AV VÄG FRÅN ALLMÄNT UNDERHÅLL

SKYDDSÅTGÄRDER OCH FÖRSIKTIGHETSMÅTT

- MARKERING SKYDDSÅTGÄRD

SK1 FAUNAPASSAGE AVSEDD FÖR KLÖVVILT OCH ANDRA STÖRRE DJUR

SK2 FAUNAPASSAGE AVSEDD FÖR MEDELSTORA OCH SMÅ DJUR

- STRANDSKYDD

VERKSAMHETER/ÅTGÄRDER SOM UNDANTAS FRÅN FÖRBUD ENLIGT MIL JÖBALKEN.

- MARKERING UNDANTAG

UNDANTAGEN GÄLLER HELA PLANEN.

- FÖRBUD SOM AVSER VERKSAMHET ELLER ÅTGÄRD INOM GENERELLT BIOTOPSKYDDSOMRÅDE (7:11 2 ST MB) GÄLLER INTE BYGGANDE AV ALLMÄN VÄG.
- SKYLDIGHET ATT GÖRA ANMÄLAN FÖR SAMRÅD ENLIGT 12:6 MB GÄLLER INTE FÖR DE VERKSAMHETER OCH ÅTGÄRDER SOM BEHÖVS FÖR ATT BYGGA VÄGEN OCH SOM FASTSTÄLLTS OCH INGÅR I VÄGOMRÅDET FÖR ALLMÄN VÄG ELLER OMRÅDE FÖR TILLFÄLLIG NYTTJANDERÄTT.
- FÖRBUD MOT ÅTGÄRD INOM STRANDSKYDDSOMRÅDE (7:15) GÄLLER INTE BYGGANDE AV ALLMÄN VÄG.


ÅTGÄRDER SOM UNDANTAS FRÅN KRAV PÅ BYGGLOV

BYGGLOV KRÄVS INTE FÖR PLANK. GÄLLER SAMTLIGA PLANK INOM PLANEN.

ÖVRIGA BETECKNINGAR PÅ PLANKARTAN

- 7/000 — VÄG 25 MED LÄNGDMÄTNING
- NYTT VILTSTÄNGSEL
- NYTT FAUNASTÄNGSEL
- BEF. VILTSTÄNGSEL
- VILTSTÄNGSEL SOM UTGÅR
- NYTT VÄGRÄCKE
- NYTT PLANK
- BOSTADSHUS
- ÖVRIG BYGGNAD

ORIENTERINGSFIGUR

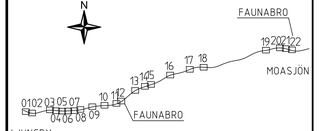

KOORDINATSYSTEM: SWEREF 99 13 30
HÖJDSYSTEM: RH2000

TYP AV PLAN
VÄGPLAN

GRANSKNINGSSTATUS / SYFTE

HANDLINGSTYP

DATUM: 2026-05-08

LEVERANS / ÄNDRINGS-PM

OBJEKT
VÄG 25 LJUNGBY-VÄXJÖ
FAUNAÅTGÄRDER

DELOMRÅDE / BANDEL
2 - LJUNGBY-VÄXJÖ

ANLÄGGNINGSDEL
01 - VÄG 25 LJUNGBY-MOASJÖN

OBJEKTNUMMER / KM: 178124

KONSTRUKTIONSNUMMER

BESTÄLLARE: TRAFIKVERKET

LEVERANTÖR: WSP

SKAPAD AV: MAGNUS LARSSON

UPPDRAGSNUMMER: 10355751

GODKÄND AV: ELIN DELVÉUS

AVDELNING

RITNINGSTYP: PLAN

TEKNIKOMRÅDE / INNEHÅLL
VÄGUTFORMNING OCH TRAFIK

BESKRIVNING
PLANKARTA

SEKTION 6/800-7/100

SKALA: 1:1000

FORMAT: A1

FÖRVALTNINGSNUMMER

RITNINGSNUMMER: 201T0209

BLAD

NÄSTA BLAD

BET

Fil: \\corp.pbwan.net\SE\Projekt\SWL01\10355751\4_CAD\TV\Ritbet\201T0209.dwg PLOTTAD: 2026-4-21 11:27:45 AV ANVÄNDARE: SEMLOTHS

X6304300

X6304200

X6304100

X6304000

X6303900

X6303800

4:1>1

FÖRARP

4:1>2

5:1>1

RYSSBY

3:61>

VÄXJÖ

3:53

3:61>8

2:6>1

TUNA

GRÄNS FÖR VÄGPLAN

GRÄNS FÖR VÄGPLAN

T1

GRIND

LJUNGBY

7/800 +159,2m

7/850 +159,3m

7/900 +159,3m

7/950 +159,4m

8/000 +159,4m

8/050 +159,4m

8/100 +159,5m

8/150 +159,6m

8/200 +159,7m

8/250 +159,9m

8/300 +160,1m

8/350 +160,3m

8/400 +160,7m

SKALA 1:1000

0 5 10 20 50 100

METER

Y186100

Y186200

Y186300

Y186400

Y186500

Y186600

TECKENFÖRKLARING

MARKANSPRÅK

- GRÄNS FÖR VÄGOMRÅDE
- AVGRÄNSNING MELLAN OLIKA TYPER AV MARKANSPRÅK
- LÄNSGRÄNS
- TRAKTGRÄNS
- FASTIGHETSGRÄNS
- LEDNINGSRÄTT
- GEMENSAMHETSANLÄGGNING
- SERVITUT
- V — NYTT VÄGOMRÅDE MED VÄGRÄTT
- T — TILLFÄLLIG NYTTJANDERÄTT GÄLLER UNDER BYGGTIDEN DOCK SOM LÄNGST TILL 3 MÅNADER EFTER SLUTBESIKTNING
- T1 TILLFÄLLIG NYTTJANDERÄTT FÖR UPPLAG AV MASSOR, JUSTERING AV SLÄNTER SAMT BYGGANDE AV FAUNA/VILTSTÄNGSEL.
- T2 TILLFÄLLIG NYTTJANDERÄTT FÖR BYGGANDE AV BRO OCH FÖRBILEDNING AV TRAFIK
- INDRAGNING AV VÄG FRÅN ALLMÄNT UNDERHÅLL

SKYDDSÅTGÄRDER OCH FÖRSIKTIGHETSMÅTT

- MARKERING SKYDDSÅTGÄRD
- SK1 FAUNAPASSAGE AVSEDD FÖR KLÖVVILT OCH ANDRA STORRE DJUR
- SK2 FAUNAPASSAGE AVSEDD FÖR MEDELSTORA OCH SMÅ DJUR
- STRANDSKYDD

VERKSAMHETER/ÅTGÄRDER SOM UNDANTAS FRÅN FÖRBUD ENLIGT MILJÖBALKEN.

- MARKERING UNDANTAG

UNDANTAGEN GÄLLER HELA PLANEN.

- o FÖRBUD SOM AVSER VERKSAMHET ELLER ÅTGÄRD INOM GENERELLT BIOTOPSKYDDSOMRÅDE (7:11 2 ST MB) GÄLLER INTE BYGGANDE AV ALLMAN VÄG.
- o SKYLDIGHET ATT GÖRA ANMÄLAN FÖR SAMRÅD ENLIGT 12:6 MB GÄLLER INTE FÖR DE VERKSAMHETER OCH ÅTGÄRDER SOM BEHÖVS FÖR ATT BYGGA VÄGEN OCH SOM FASTSTÄLLTS OCH INGÅR I VÄGOMRÅDET FÖR ALLMAN VÄG ELLER OMRÅDE FÖR TILLFÄLLIG NYTTJANDERÄTT.
- o FÖRBUD MOT ÅTGÄRD INOM STRANDSKYDDSOMRÅDE (7:15) GÄLLER INTE BYGGANDE AV ALLMAN VÄG.


ÅTGÄRDER SOM UNDANTAS FRÅN KRAV PÅ BYGGLOV

BYGGLOV KRÄVS INTE FÖR PLANK. GÄLLER SAMTLIGA PLANK INOM PLANEN.

ÖVRIGA BETECKNINGAR PÅ PLANKARTAN

- 1/1000 — VÄG 25 MED LÄNGDMÄTNING
- NYTT VILTSTÄNGSEL
- NYTT FAUNASTÄNGSEL
- BEF. VILTSTÄNGSEL
- VILTSTÄNGSEL SOM UTGÅR
- NYTT VÄGRÄCKE
- NYTT PLANK
- BOSTADSHUS
- ÖVRIG BYGGNAD

ORIENTERINGSFIGUR

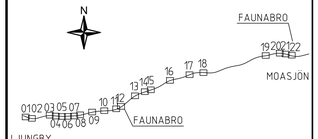

KOORDINATSYSTEM: SWEREF 99 13 30
HÖJDSYSTEM: RH2000

TYP AV PLAN
VÄGPLAN

GRANSKNINGSSTATUS / SYFTE

HANDLINGSTYP

DATUM: 2026-05-08

LEVERANS / ÄNDRINGS-PM

OBJEKT
VÄG 25 LJUNGBY-VÄXJÖ FAUNAÅTGÄRDER

DELOMRÅDE / BANDEL: 2 - LJUNGBY-VÄXJÖ

ANLÄGGNINGSDEL: 01 - VÄG 25 LJUNGBY-MOASJÖN

OBJEKTNUMMER / KM: 178124

KONSTRUKTIONSNUMMER

BESTÄLLARE: TRAFIKVERKET

LEVERANTÖR: WSP

SKAPAD AV: MAGNUS LARSSON

UPPDRAGSNUMMER: 10355751

GODKÄND AV: ELIN DELVÉUS

AVDELNING

RITNINGSTYP: PLAN

TEKNIKOMRÅDE / INNEHÅLL: VÄGUTFORMNING OCH TRAFIK

BESKRIVNING: PLANKARTA

SEKTION 7/900-8/200

SKALA: 1:1000

FORMAT: A1

FÖRVALTNINGSNUMMER


RITNINGSNUMMER: 201T0210

BLAD

NÄSTA BLAD

BET

Fil: \\corp.pbwan.net\SE\Projekt\154\10355751\4_CAD\13\Ritet\20210210.dwg PLOTTAD: 2026-5-21 11:28:16 AV ANVANDARE: SEMLI216

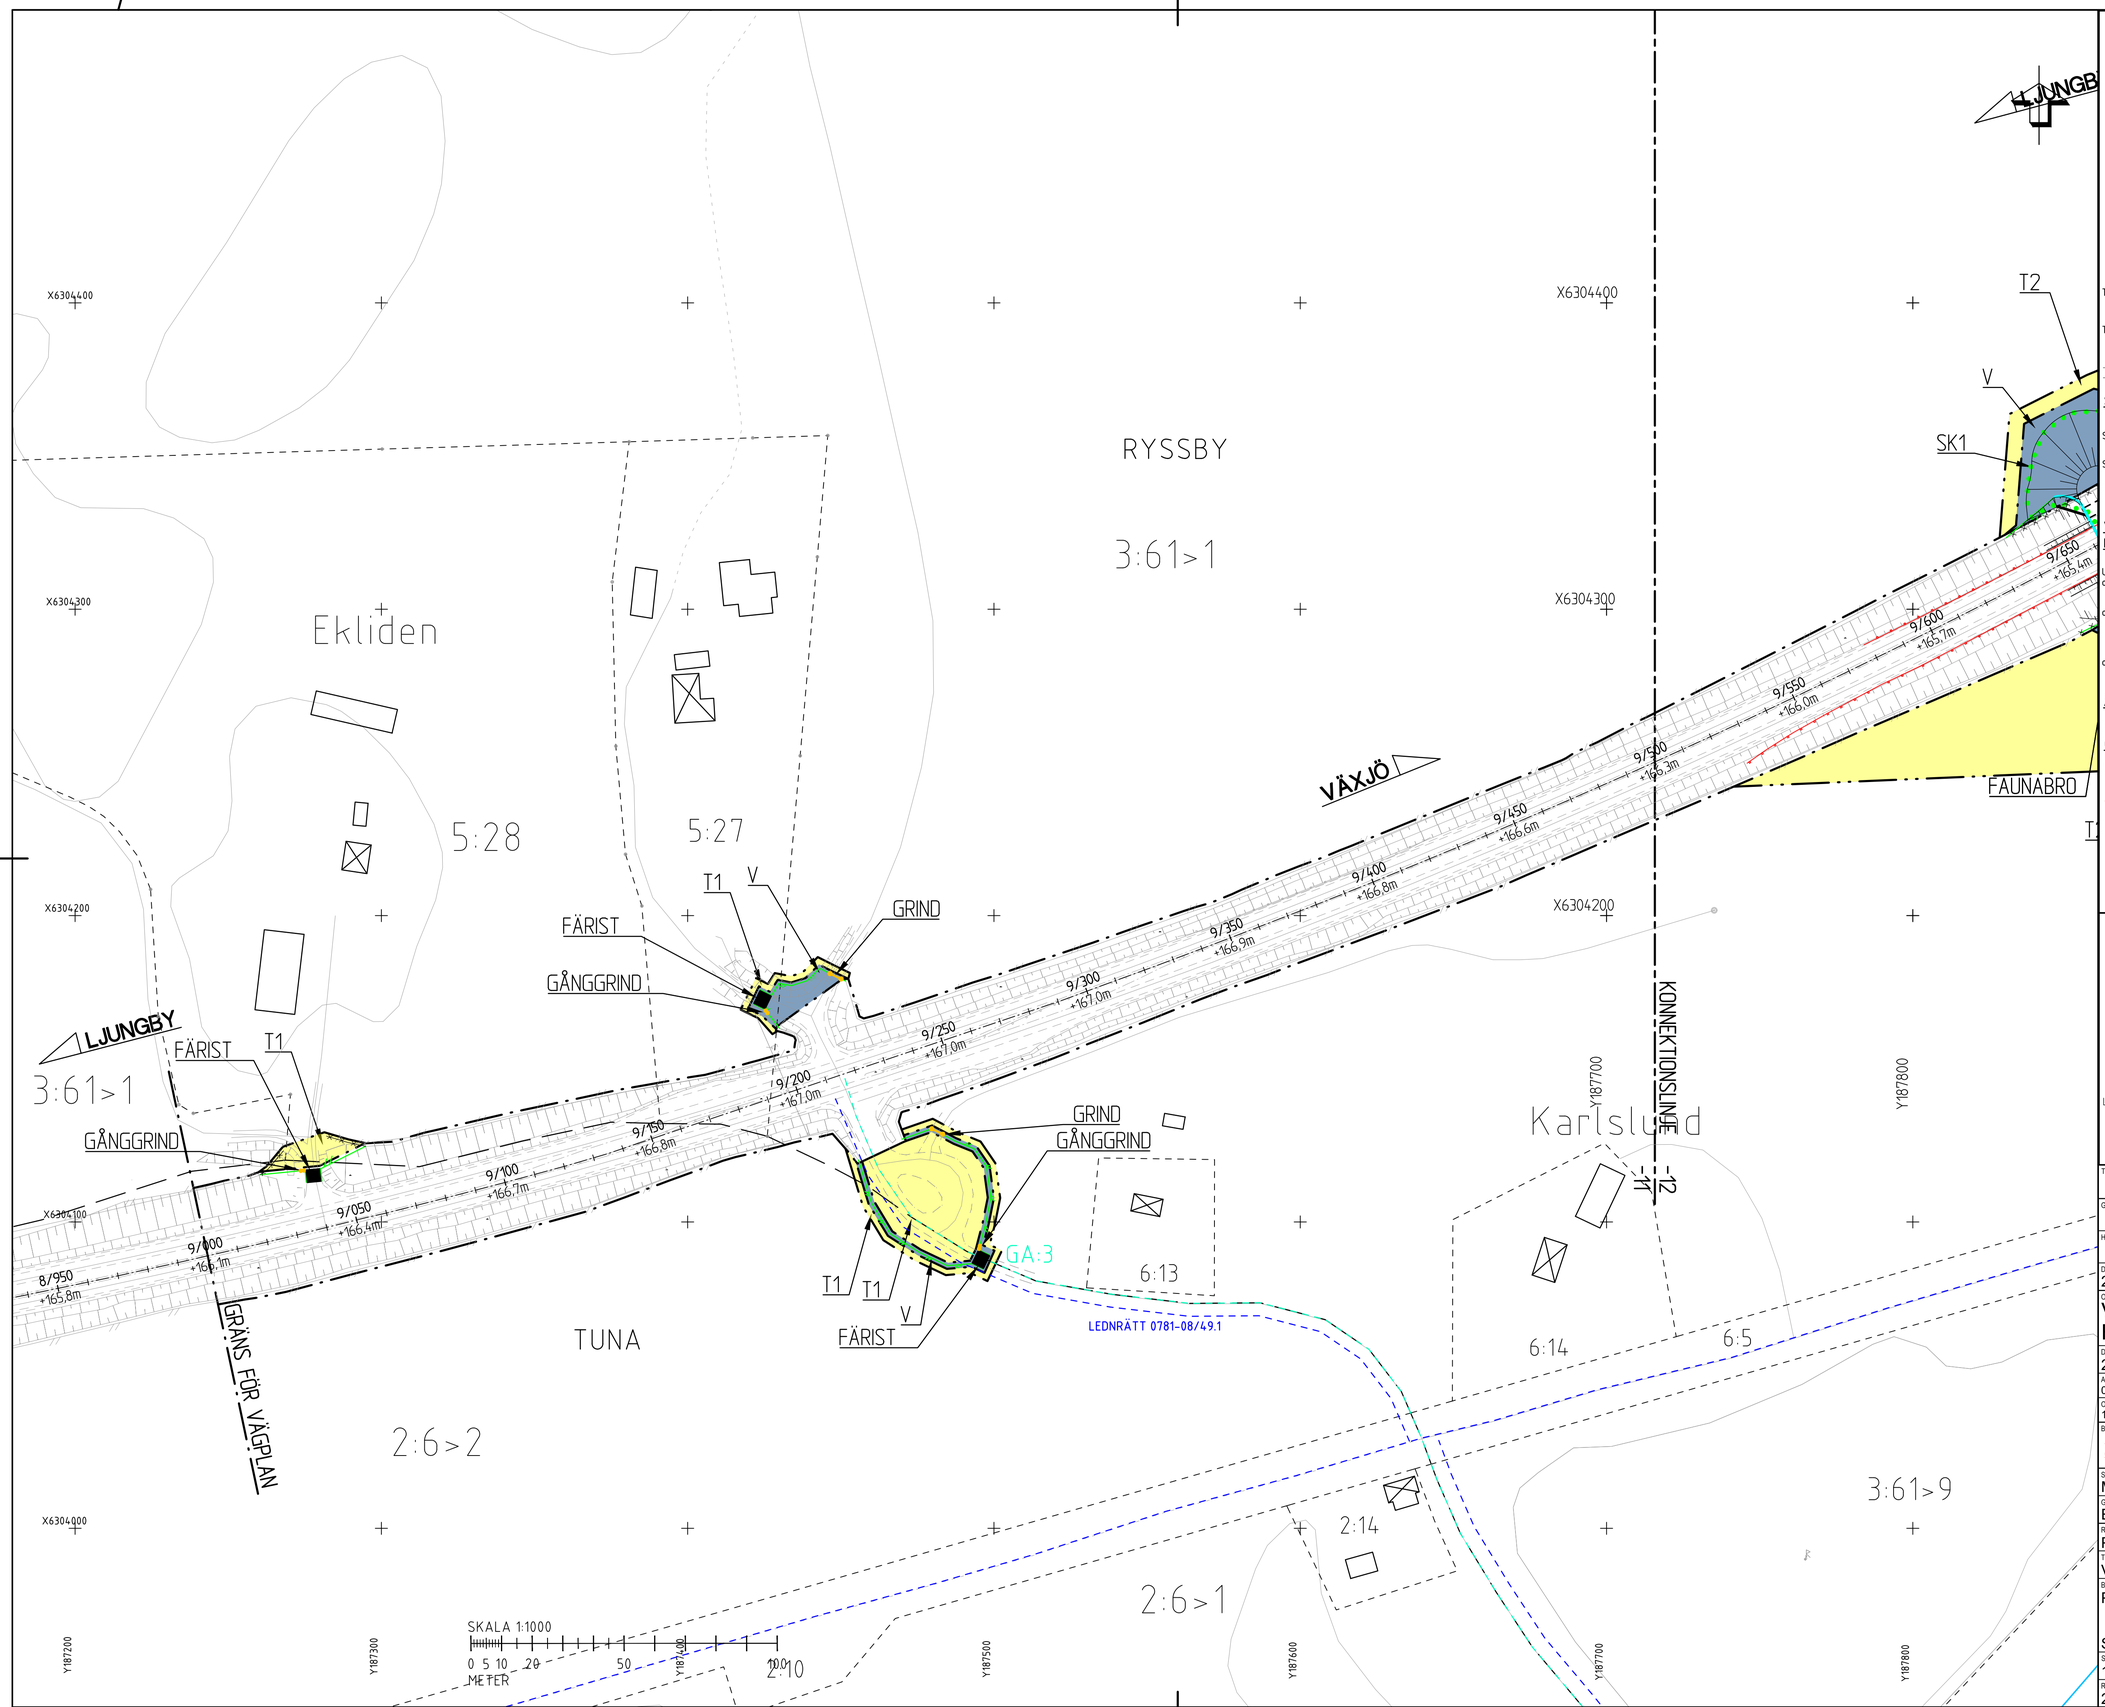

TECKENFÖRKLARING

MARKANSPRÅK

- GRÄNS FÖR VÄGOMRÅDE
- AVGRÄNSNING MELLAN OLIKA TYPER AV MARKANSPRÅK
- LÄNSGRÄNS
- TRAKTGRÄNS
- FASTIGHETSGRÄNS
- LEDNINGSRÄTT
- GEMENSAMHETSANLÄGGNING
- SERVITUT
- V — NYTT VÄGOMRÅDE MED VÄGRÄTT
- T — TILLFÄLLIG NYTTJANDERÄTT GÄLLER UNDER BYGGTIDEN DOCK SOM LÄNGST TILL 3 MÅNADER EFTER SLUTBESIKTNING

T1 TILLFÄLLIG NYTTJANDERÄTT FÖR UPPLAG AV MASSOR, JUSTERING AV SLÄNTER SAMT BYGGANDE AV FAUNA/VILTSTANGSEL.

T2 TILLFÄLLIG NYTTJANDERÄTT FÖR BYGGANDE AV BRO OCH FÖRBILEDNING AV TRAFIK

- INDRAGNING AV VÄG FRÅN ALLMÄNT UNDERHÅLL

SKYDDSÅTGÄRDER OCH FÖRSIKTIGHETSMÅTT

- MARKERING SKYDDSÅTGÄRD

SK1 FAUNAPASSAGE AVSEDD FÖR KLÖVVILT OCH ANDRA STÖRRE DJUR

SK2 FAUNAPASSAGE AVSEDD FÖR MEDELSTORA OCH SMÅ DJUR

- STRANDSKYDD

VERKSAMHETER/ÅTGÄRDER SOM UNDANTAS FRÅN FÖRBUD ENLIGT MILJÖBALKEN.

- MARKERING UNDANTAG

UNDANTAGEN GÄLLER HELA PLANEN.

- FÖRBUD SOM AVSER VERKSAMHET ELLER ÅTGÄRD INOM GENERELLT BIOTOPSKYDDSOMRÅDE (7:11 2 ST MB) GÄLLER INTE BYGGANDE AV ALLMÄN VÄG.
- SKYLDIGHET ATT GÖRA ANMÄLAN FÖR SAMRÅD ENLIGT 12:6 MB GÄLLER INTE FÖR DE VERKSAMHETER OCH ÅTGÄRDER SOM BEHÖVS FÖR ATT BYGGA VÄGEN OCH SOM FASTSTÄLLTS OCH INGÅR I VÄGOMRÅDET FÖR ALLMÄN VÄG ELLER OMRÅDE FÖR TILLFÄLLIG NYTTJANDERÄTT.
- FÖRBUD MOT ÅTGÄRD INOM STRANDSKYDDSOMRÅDE (7:15) GÄLLER INTE BYGGANDE AV ALLMÄN VÄG.

ÅTGÄRDER SOM UNDANTAS FRÅN KRAV PÅ BYGGLOV

BYGGLOV KRÄVS INTE FÖR PLANK. GÄLLER SAMTLIGA PLANK INOM PLANEN.

ÖVRIGA BETECKNINGAR PÅ PLANKARTAN

- 11/000 — VÄG 25 MED LÄNGDMÄTNING
- NYTT VILTSTÄNGSEL
- NYTT FAUNASTÄNGSEL
- BEF. VILTSTÄNGSEL
- VILTSTÄNGSEL SOM UTGÅR
- NYTT VÄGRÄCKE
- NYTT PLANK
- BOSTADSHUS
- ÖVRIG BYGGNAD

ORIENTERINGSFIGUR



KOORDINATSYSTEM: SWEREF 99 13 30
HÖJDSYSTEM: RH2000

TYP AV PLAN
VÄGPLAN

GRANSKNINGSSTATUS / SYFTE

HANDLINGSTYP
GRANSKNINGSHANDLING

DATUM	LEVERANS / ÄNDRINGS-PM
2026-05-08	

OBJEKT
VÄG 25 LJUNGBY-VÄXJÖ
FAUNAÅTGÄRDER

DELOMRÅDE / BANDEL
2 - LJUNGBY-VÄXJÖ

ANLÄGGNINGSDEL
01 - VÄG 25 LJUNGBY-MOASJÖN

OBJEKTNUMMER / KM	KONSTRUKTIONSNUMMER
178124	

BESTÄLLARE	LEVERANTÖR
TRAFIKVERKET	WSP

SKAPAD AV	UPPDRAGSNUMMER
MAGNUS LARSSON	10355751
GODKÄND AV	AVDELNING
ELIN DELVÉUS	

RITNINGSTYP
PLAN

TEKNIKOMRÅDE / INNEHÅLL
VÄGUTFORMNING OCH TRAFIK


BESKRIVNING
PLANKARTA

SEKTION 9/000-9/500

SKALA	FORMAT	FÖRVALTNINGSNUMMER
1:1000	A1	

RITNINGSNUMMER	BLAD	NÄSTA BLAD	BET
201T0211			

Fil: \\corp.pbwan.net\SE\Projekt\154\10355751\4_CAD\13drawings\20102211.dwg PLOTTAD: 2026-5-21 11:21:29 AV ANVÄNDARE: SEMCLYDS

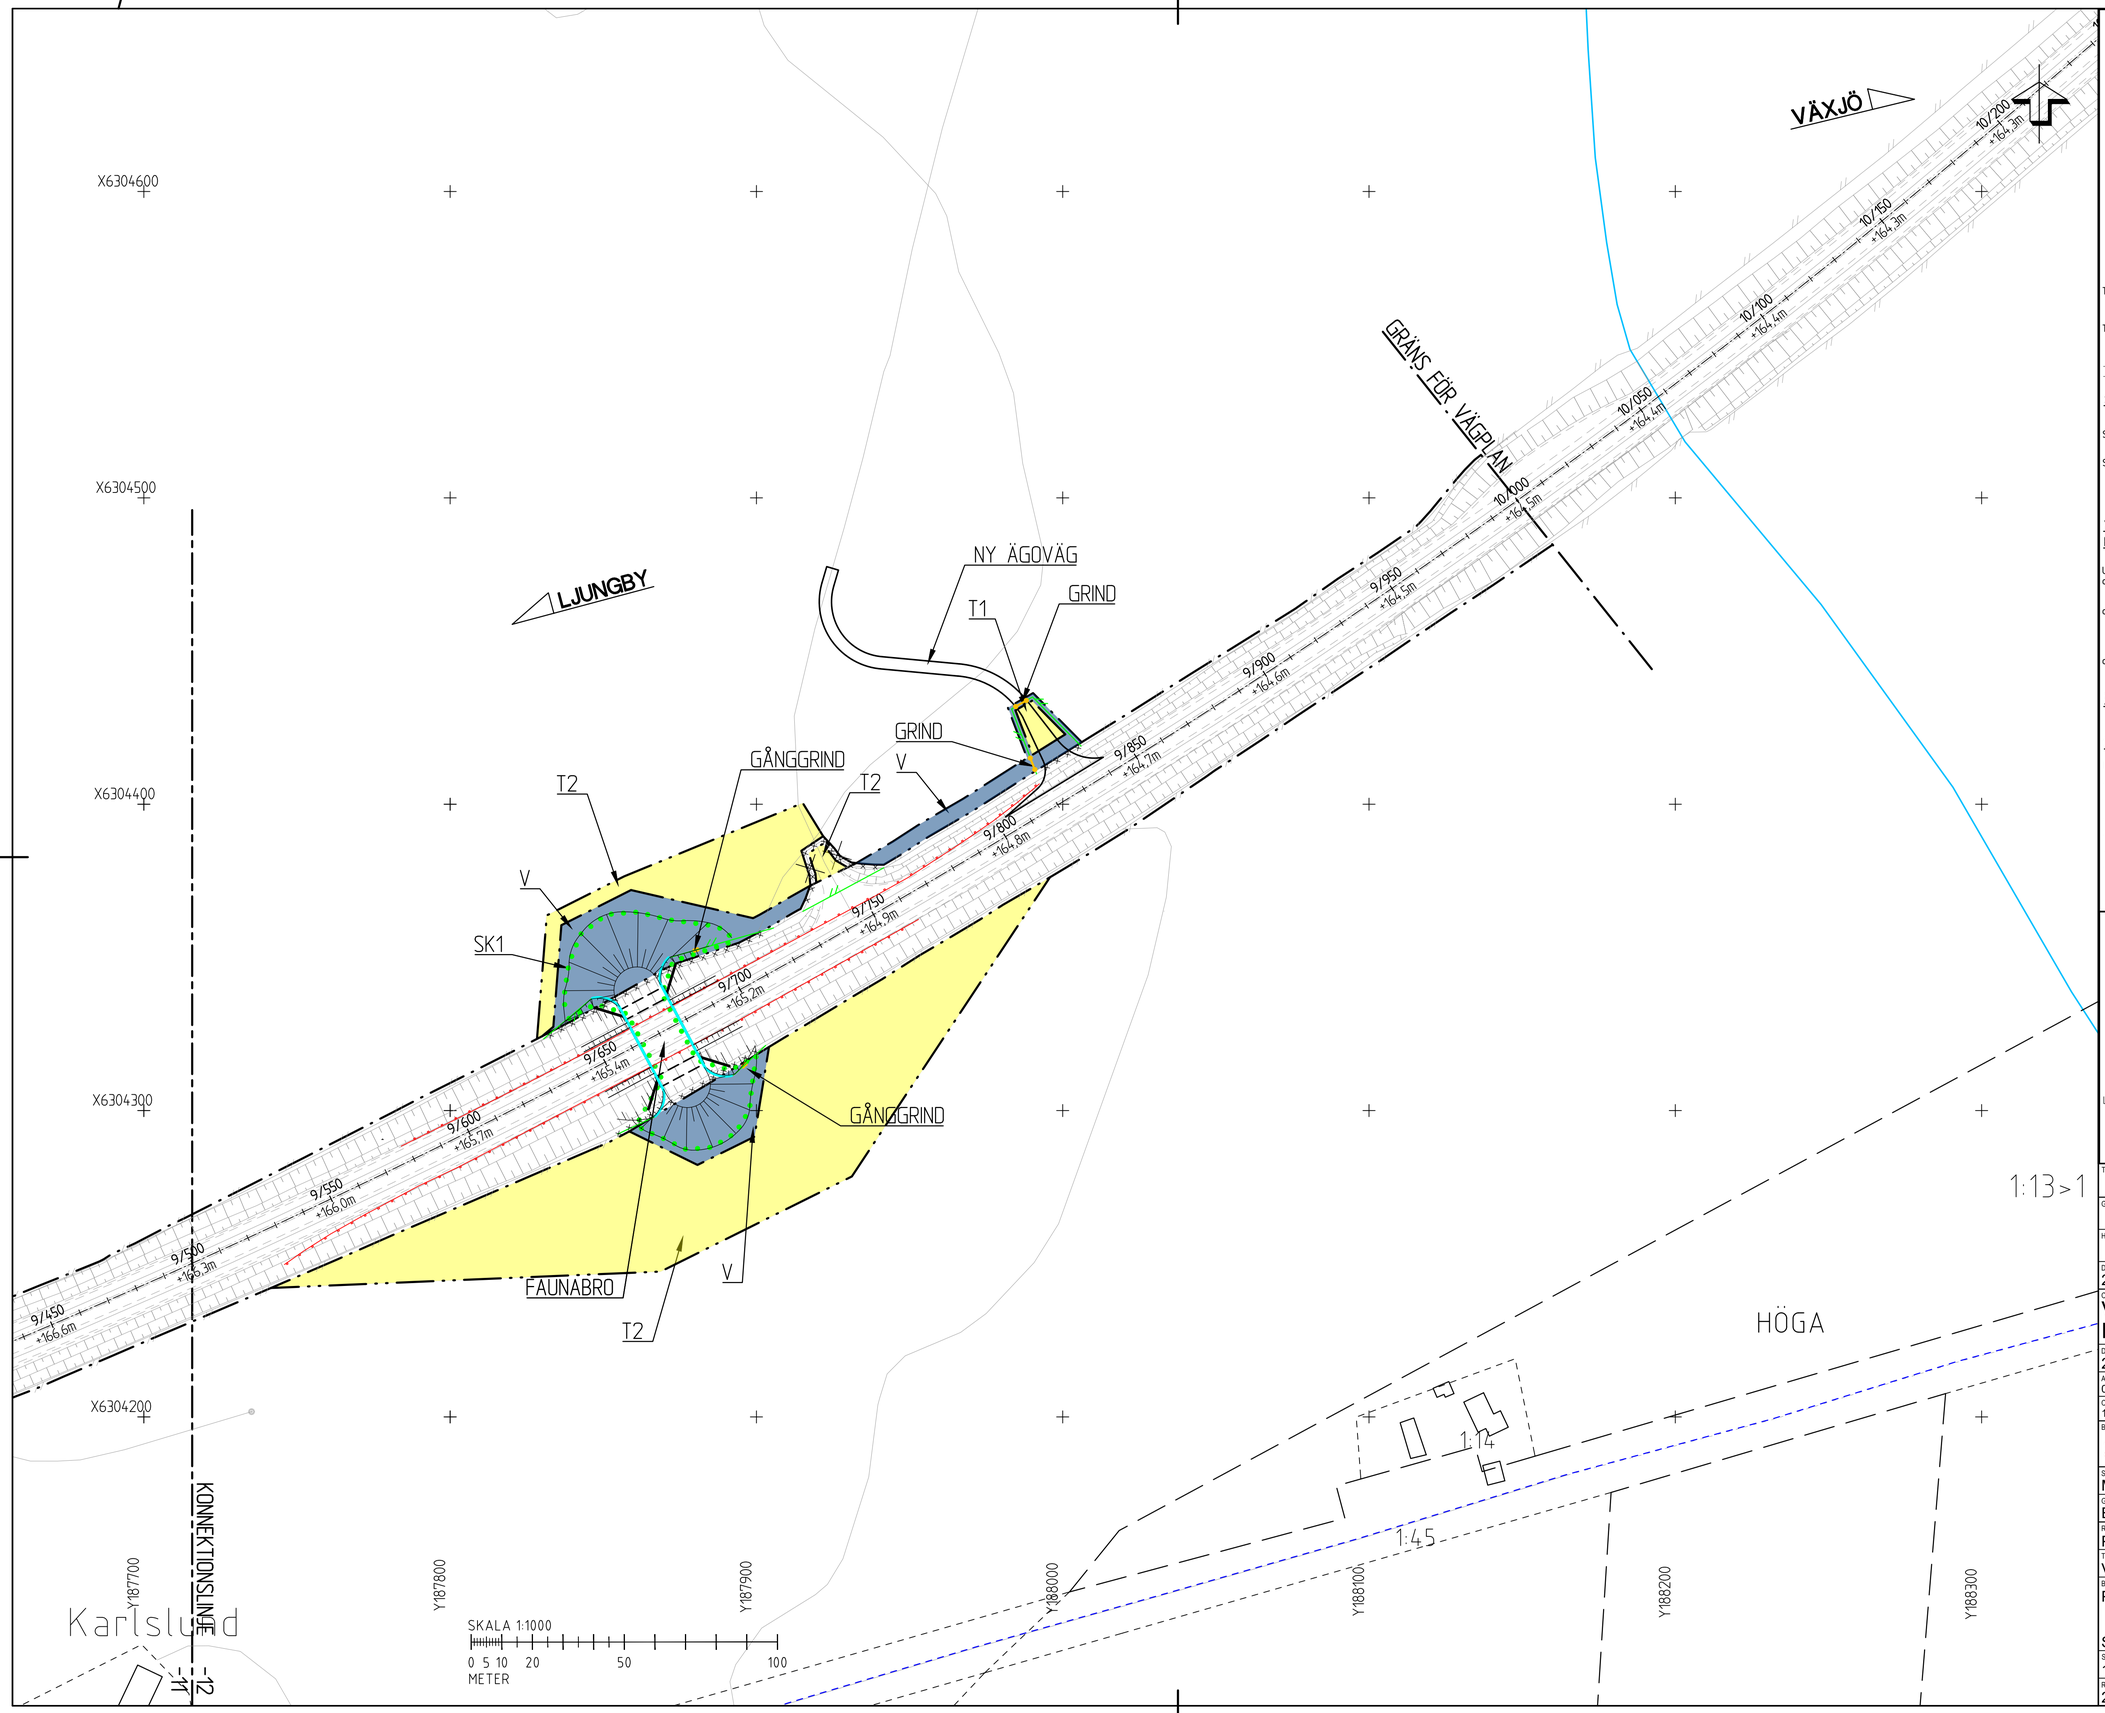

TECKENFÖRKLARING

MARKANSPRÅK

- GRÄNS FÖR VÄGOMRÅDE
- AVGRÄNSNING MELLAN OLIKA TYPER AV MARKANSPRÅK
- LÄNSGRÄNS
- TRAKTGRÄNS
- FASTIGHETSGRÄNS
- LEDNINGSRÄTT
- GEMENSAMHETSANLÄGGNING
- SERVITUT
- V — NYTT VÄGOMRÅDE MED VÄGRÄTT
- T — TILLFÄLLIG NYTTJANDERÄTT GÄLLER UNDER BYGGTIDEN DOCK SOM LÄNGST TILL 3 MÅNADER EFTER SLUTBESIKTNING

T1 TILLFÄLLIG NYTTJANDERÄTT FÖR UPPLAG AV MASSOR, JUSTERING AV SLÄNTER SAMT BYGGANDE AV FAUNA/VILTSTÄNGSEL.

T2 TILLFÄLLIG NYTTJANDERÄTT FÖR BYGGANDE AV BRO OCH FÖRBILEDNING AV TRAFIK

- INDRAGNING AV VÄG FRÅN ALLMÄNT UNDERHÅLL

SKYDDSÅTGÄRDER OCH FÖRSIKTIGHETSMÅTT

- MARKERING SKYDDSÅTGÄRD

SK1 FAUNAPASSAGE AVSEDD FÖR KLÖVVILT OCH ANDRA STÖRRE DJUR

SK2 FAUNAPASSAGE AVSEDD FÖR MEDELSTORA OCH SMÅ DJUR

- STRANDSKYDD

VERKSAMHETER/ÅTGÄRDER SOM UNDANTAS FRÅN FÖRBUD ENLIGT MIL JÖBALKEN.

- MARKERING UNDANTAG

UNDANTAGEN GÄLLER HELA PLANEN.

- FÖRBUD SOM AVSER VERKSAMHET ELLER ÅTGÄRD INOM GENERELLT BIOTOPSKYDDSOMRÅDE (7:11 2 ST MB) GÄLLER INTE BYGGANDE AV ALLMÄN VÄG.
- SKYLDIGHET ATT GÖRA ANMÄLAN FÖR SAMRÅD ENLIGT 12:6 MB GÄLLER INTE FÖR DE VERKSAMHETER OCH ÅTGÄRDER SOM BEHÖVS FÖR ATT BYGGA VÄGEN OCH SOM FASTSTÄLLTS OCH INGÅR I VÄGOMRÅDET FÖR ALLMÄN VÄG ELLER OMRÅDE FÖR TILLFÄLLIG NYTTJANDERÄTT.
- FÖRBUD MOT ÅTGÄRD INOM STRANDSKYDDSOMRÅDE (7:15) GÄLLER INTE BYGGANDE AV ALLMÄN VÄG.


ÅTGÄRDER SOM UNDANTAS FRÅN KRAV PÅ BYGGLOV

BYGGLOV KRÄVS INTE FÖR PLANK. GÄLLER SAMTLIGA PLANK INOM PLANEN.

ÖVRIGA BETECKNINGAR PÅ PLANKARTAN

- 7/000 — VÄG 25 MED LÄNGDMÄTNING
- NYTT VILTSTÄNGSEL
- NYTT FAUNASTÄNGSEL
- BEF. VILTSTÄNGSEL
- VILTSTÄNGSEL SOM UTGÅR
- NYTT VÄGRÄCKE
- NYTT PLANK
- BOSTADSHUS
- ÖVRIG BYGGNAD

ORIENTERINGSFIGUR

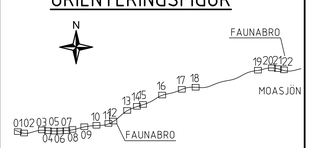

KOORDINATSYSTEM: SWEREF 99 13 30
HÖJDSYSTEM: RH2000

TYP AV PLAN: VÄGPLAN

GRANSKNINGSSTATUS / SYFTE:

HANDLINGSTYP:

DATUM: 2026-05-08

LEVERANS / ÄNDRINGS-PM:

OBJEKT: VÄG 25 LJUNGBY-VÄXJÖ FAUNAÅTGÄRDER

DELOMRÅDE / BANDEL: 2 - LJUNGBY-VÄXJÖ

ANLÄGGNINGSDEL: 01 - VÄG 25 LJUNGBY-MOASJÖN

OBJEKTNUMMER / KM: 178124

KONSTRUKTIONSNUMMER:

BESTÄLLARE: TRAFIKVERKET

LEVERANTÖR: WSP

SKAPAD AV: MAGNUS LARSSON

UPPDRAGSNUMMER: 10355751

GODKÄND AV: ELIN DELVÉUS

AVDELNING:

RITNINGSTYP: PLAN

TEKNIKOMRÅDE / INNEHÅLL: VÄGUTFORMNING OCH TRAFIK

BESKRIVNING: PLANKARTA

SEKTION 9/500-10/000

SKALA: 1:1000

FORMAT: A1

FÖRVALTNINGSNUMMER:

RITNINGSNUMMER: 201T0212

BLAD:

NÄSTA BLAD:

BET:

Fil: \\corp.pbwan.net\SE\Projekt\SKA\10355754\...\FAUNA\Ritfiler\20T0212.dwg PLOTTAD: 2026-10-06 14:49:59 AV ANVÄNDARE: SEMLTTIS

X6305700

X6305600

X6305500

X6305400

X6305300

Y189100

Y189200

Y189300

Y189400

Y189500

Y189600

10:2

RYSSBY

7:1

3:61>1

3:68>1

5:2

VÄXJÖ

LJUNGBY

GRÄNS FÖR VÄGPLAN

GRÄNS FÖR VÄGPLAN

GÅNGGRIND

UTHOPP

T1

V

T1

V

T1

V

11/900
+155,9m

11/850
+158,1m

11/800
+159,1m

11/750
+160,1m

11/700
+161,9m

11/650
+161,6m

11/600
+162,1m

11/550
+162,5m

11/500
+162,9m

11/450
+163,0m

11/400
+163,1m

11/350
+163,2m

11/300
+163,2m

11/250
+163,3m

11/200
+163,3m

11/150
+163,3m

SKALA 1:1000

0 5 10 20 50 100

METER

TECKENFÖRKLARING

MARKANSPRÅK

- GRÄNS FÖR VÄGOMRÅDE
- AVGRÄNSNING MELLAN OLIKA TYPER AV MARKANSPRÅK
- LÄNSGRÄNS
- TRAKTGRÄNS
- FASTIGHETSGRÄNS
- LEDNINGSRÄTT
- GEMENSAMHETSANLÄGGNING
- SERVITUT
- V — NYTT VÄGOMRÅDE MED VÄGRÄTT
- T — TILLFÄLLIG NYTTJANDERÄTT GÄLLER UNDER BYGGTIDEN DOCK SOM LÄNGST TILL 3 MÅNADER EFTER SLUTBESIKTNING

T1 TILLFÄLLIG NYTTJANDERÄTT FÖR UPPLAG AV MASSOR, JUSTERING AV SLÄNTER SAMT BYGGANDE AV FAUNA/VILTSTÄNGSEL.

T2 TILLFÄLLIG NYTTJANDERÄTT FÖR BYGGANDE AV BRO OCH FÖRBILEDNING AV TRAFIK

- INDRAGNING AV VÄG FRÅN ALLMÄNT UNDERHÅLL

SKYDDSÅTGÄRDER OCH FÖRSIKTIGHETSMÅTT

- MARKERING SKYDDSÅTGÄRD

SK1 FAUNAPASSAGE AVSEDD FÖR KLÖVVILT OCH ANDRA STÖRRE DJUR

SK2 FAUNAPASSAGE AVSEDD FÖR MEDELSTORA OCH SMÅ DJUR

- STRANDSKYDD

VERKSAMHETER/ÅTGÄRDER SOM UNDANTAS FRÅN FÖRBUD ENLIGT MIL JÖBALKEN.

- MARKERING UNDANTAG

UNDANTAGEN GÄLLER HELA PLANEN.

- FÖRBUD SOM AVSER VERKSAMHET ELLER ÅTGÄRD INOM GENERELLT BIOTOPSKYDDSOMRÅDE (7:11 2 ST MB) GÄLLER INTE BYGGANDE AV ALLMÄN VÄG.
- SKYLDIGHET ATT GÖRA ANMÄLAN FÖR SAMRÅD ENLIGT 12:6 MB GÄLLER INTE FÖR DE VERKSAMHETER OCH ÅTGÄRDER SOM BEHÖVS FÖR ATT BYGGA VÄGEN OCH SOM FASTSTÄLLTS OCH INGÅR I VÄGOMRÅDET FÖR ALLMÄN VÄG ELLER OMRÅDE FÖR TILLFÄLLIG NYTTJANDERÄTT.
- FÖRBUD MOT ÅTGÄRD INOM STRANDSKYDDSOMRÅDE (7:15) GÄLLER INTE BYGGANDE AV ALLMÄN VÄG.


ÅTGÄRDER SOM UNDANTAS FRÅN KRAV PÅ BYGGLOV

BYGGLOV KRÄVS INTE FÖR PLANK. GÄLLER SAMTLIGA PLANK INOM PLANEN.

ÖVRIGA BETECKNINGAR PÅ PLANKARTAN

- 7/000 — VÄG 25 MED LÄNGDMÄTNING
- NYTT VILTSTÄNGSEL
- NYTT FAUNASTÄNGSEL
- BEF. VILTSTÄNGSEL
- VILTSTÄNGSEL SOM UTGÅR
- NYTT VÄGRÄCKE
- NYTT PLANK
- BOSTADSHUS
- ÖVRIG BYGGNAD

ORIENTERINGSFIGUR

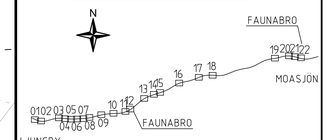

KOORDINATSYSTEM: SWEREF 99 13 30
HÖJDSYSTEM: RH2000

TYP AV PLAN
VÄGPLAN

GRANSKNINGSSTATUS / SYFTE

HANDLINGSTYP

DATUM: 2026-05-08

LEVERANS / ÄNDRINGS-PM

OBJEKT
VÄG 25 LJUNGBY-VÄXJÖ FAUNAÅTGÄRDER

DELOMRÅDE / BANDEL
2 - LJUNGBY-VÄXJÖ

ANLÄGGNINGSDEL
01 - VÄG 25 LJUNGBY-MOASJÖN

OBJEKTNUMMER / KM: 178124

KONSTRUKTIONSNUMMER

BESTÄLLARE: TRAFIKVERKET

LEVERANTÖR: WSP

SKAPAD AV: MAGNUS LARSSON

UPPDRAGSNUMMER: 10355751

GODKÄND AV: ELIN DELVÉUS

AVDELNING

RITNINGSTYP: PLAN

TEKNIKOMRÅDE / INNEHÅLL: VÄGUTFORMNING OCH TRAFIK

BESKRIVNING: PLANKARTA

SEKTION 11/400-11/700

SKALA: 1:1000

FORMAT: A1

FÖRVALTNINGSNUMMER

RITNINGSNUMMER: 201T0213

BLAD

NÄSTA BLAD

BET

Fil: R:\SVK\10355751\4_CAD\1.ritn\ref\v201f0213.dwg PLOTTAD: 2026-5-8 15:05:57 AV ANVÄNDARE: SEAAN477

1:52>1

1:28>1

5:15

10:2

3:68>2

RYSSBY

GRÄNS FÖR VÄGPLAN

NYTT STÄNK-
SKYDD PÅ BRON

VÄXJÖ

LJUNGBY

GRÄNS FÖR VÄGPLAN

GRÄNS FÖR VÄGPLAN

KONNEKTIONSLINJE -14- -15-

1:5>2

TJUVHULT

10:1>1

1:16

X6306100
X6306000
X6305900
X6305800
X6305700

Y190000
Y190100
Y190200
Y190300
Y190400
Y190500
Y190600

12/250 +149.0m
12/300 +148.1m
12/350 +147.3m
12/400 +146.6m
12/450 +146.1m
12/500 +145.7m
12/550 +145.4m
12/600 +145.2m
12/650 +145.1m
12/700 +145.2m
12/750 +145.2m
12/800 +145.2m
12/850 +145.2m
12/900 +145.2m

T1
V
SK2

SKALA 1:1000
0 5 10 20 50 100
METER

TECKENFÖRKLARING

MARKANSPRÅK

- GRÄNS FÖR VÄGOMRÅDE
- AVGRÄNSNING MELLAN OLIKA TYPER AV MARKANSPRÅK
- LÄNSGRÄNS
- TRAKTGRÄNS
- FASTIGHETSGRÄNS
- LEDNINGSRÄTT
- GEMENSAMHETSANLÄGGNING
- SERVITUT
- V — NYTT VÄGOMRÅDE MED VÄGRÄTT
- T — TILLFÄLLIG NYTTJANDERÄTT GÄLLER UNDER BYGGTIDEN DOCK SOM LÄNGST TILL 3 MÅNADER EFTER SLUTBESIKTNING
- T1 TILLFÄLLIG NYTTJANDERÄTT FÖR UPPLAG AV MASSOR, JUSTERING AV SLÄNTER SAMT BYGGANDE AV FAUNA/VILTSTÄNGSEL.
- T2 TILLFÄLLIG NYTTJANDERÄTT FÖR BYGGANDE AV BRO OCH FÖRBILEDNING AV TRAFIK
- INDRAGNING AV VÄG FRÅN ALLMÄNT UNDERHÅLL

SKYDDSÅTGÄRDER OCH FÖRSIKTIGHETSMÅTT

- MARKERING SKYDDSÅTGÄRD
- SK1 FAUNAPASSAGE AVSEDD FÖR KLÖVVILT OCH ANDRA STÖRRE DJUR
- SK2 FAUNAPASSAGE AVSEDD FÖR MEDELSTORA OCH SMÅ DJUR
- STRANDSKYDD

VERKSAMHETER/ÅTGÄRDER SOM UNDANTAS FRÅN FÖRBUD ENLIGT MIL JÖBALKEN.

- MARKERING UNDANTAG

UNDANTAGEN GÄLLER HELA PLANEN.
- FÖRBUD SOM AVSER VERKSAMHET ELLER ÅTGÄRD INOM GENERELLT BIOTOPSKYDDSOMRÅDE (7:11 2 ST MB) GÄLLER INTE BYGGANDE AV ALLMÄN VÄG.
- SKYLDIGHET ATT GÖRA ANMÄLAN FÖR SAMRÅD ENLIGT 12:6 MB GÄLLER INTE FÖR DE VERKSAMHETER OCH ÅTGÄRDER SOM BEHÖVS FÖR ATT BYGGA VÄGEN OCH SOM FASTSTÄLLTS OCH INGÅR I VÄGOMRÅDET FÖR ALLMÄN VÄG ELLER OMRÅDE FÖR TILLFÄLLIG NYTTJANDERÄTT.
- FÖRBUD MOT ÅTGÄRD INOM STRANDSKYDDSOMRÅDE (7:15) GÄLLER INTE BYGGANDE AV ALLMÄN VÄG.


ÅTGÄRDER SOM UNDANTAS FRÅN KRAV PÅ BYGGLOV

BYGGLOV KRÄVS INTE FÖR PLANK. GÄLLER SAMTLIGA PLANK INOM PLANEN.

ÖVRIGA BETECKNINGAR PÅ PLANKARTAN

- 1/000 — VÄG 25 MED LÄNGDMÄTNING
- NYTT VILTSTÄNGSEL
- NYTT FAUNASTÄNGSEL
- BEF. VILTSTÄNGSEL
- VILTSTÄNGSEL SOM UTGÅR
- NYTT VÄGRÄCKE
- NYTT PLANK
- BOSTADSHUS
- ÖVRIG BYGGNAD

ORIENTERINGSFIGUR

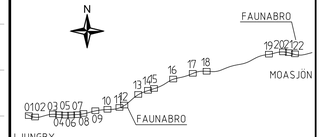

KOORDINATSYSTEM: SWEREF 99 13 30
HÖJDSYSTEM: RH2000

TYP AV PLAN
VÄGPLAN

GRANSKNINGSSTATUS / SYFTE

HANDLINGSTYP

DATUM: 2026-05-08
LEVERANS / ÄNDRINGS-PM

OBJEKT
VÄG 25 LJUNGBY-VÄXJÖ
FAUNAÅTGÄRDER

DELOMRÅDE / BANDEL
2 - LJUNGBY-VÄXJÖ

ANLÄGGNINGSDEL
01 - VÄG 25 LJUNGBY-MOASJÖN

OBJEKTNUMMER / KM: 178124
KONSTRUKTIONSNUMMER

BESTÄLLARE: TRAFIKVERKET
LEVERANTÖR: WSP

SKAPAD AV: MAGNUS LARSSON
UPPDRAGSNUMMER: 10355751

GODKÄND AV: ELIN DELVÉUS
AVDELNING

RITNINGSTYP
PLAN

TEKNIKOMRÅDE / INNEHÅLL
VÄGUTFORMNING OCH TRAFIK

BESKRIVNING
PLANKARTA

SEKTION 12/300-12/900

SKALA: 1:1000
FORMAT: A1
FÖRVALTNINGSNUMMER

RITNINGSNUMMER: 201T0214
BLAD
NÄSTA BLAD
BET

File: R:\SAM\10355751\16_CAD\T-filer\ref\201T0214.dwg PLOTTAD: 2026-5-18 15:59:31 AV ANVÄNDARE: SEAAR4477

TECKENFÖRKLARING

MARKANSPRÅK

- GRÄNS FÖR VÄGOMRÅDE
- AVGRÄNSNING MELLAN OLIKA TYPER AV MARKANSPRÅK
- LÄNSGRÄNS
- TRAKTGRÄNS
- FASTIGHETSGRÄNS
- LEDNINGSRÄTT
- GEMENSAMHETSANLÄGGNING
- SERVITUT
- V — NYTT VÄGOMRÅDE MED VÄGRÄTT
- T — TILLFÄLLIG NYTTJANDERÄTT GÄLLER UNDER BYGGTIDEN DOCK SOM LÄNGST TILL 3 MÅNADER EFTER SLUTBESIKTNING

T1 TILLFÄLLIG NYTTJANDERÄTT FÖR UPPLAG AV MASSOR, JUSTERING AV SLÄNTER SAMT BYGGANDE AV FAUNA/VILTSTÄNGSEL.

T2 TILLFÄLLIG NYTTJANDERÄTT FÖR BYGGANDE AV BRO OCH FÖRBILEDNING AV TRAFIK

- INDRAGNING AV VÄG FRÅN ALLMÄNT UNDERHÅLL

SKYDDSÅTGÄRDER OCH FÖRSIKTIGHETSMÅTT

- MARKERING SKYDDSÅTGÄRD

SK1 FAUNAPASSAGE AVSEDD FÖR KLÖVVILT OCH ANDRA STÖRRE DJUR

SK2 FAUNAPASSAGE AVSEDD FÖR MEDELSTORA OCH SMÅ DJUR

- STRANDSKYDD

VERKSAMHETER/ÅTGÄRDER SOM UNDANTAS FRÅN FÖRBUD ENLIGT MIL JÖBALKEN.

- MARKERING UNDANTAG

UNDANTAGEN GÄLLER HELA PLANEN.

- FÖRBUD SOM AVSER VERKSAMHET ELLER ÅTGÄRD INOM GENERELLT BIOTOPSKYDDSOMRÅDE (7:11 2 ST MB) GÄLLER INTE BYGGANDE AV ALLMÄN VÄG.
- SKYLDIGHET ATT GÖRA ANMÄLAN FÖR SAMRÅD ENLIGT 12:6 MB GÄLLER INTE FÖR DE VERKSAMHETER OCH ÅTGÄRDER SOM BEHÖVS FÖR ATT BYGGA VÄGEN OCH SOM FASTSTÄLLTS OCH INGÅR I VÄGOMRÅDET FÖR ALLMÄN VÄG ELLER OMRÅDE FÖR TILLFÄLLIG NYTTJANDERÄTT.
- FÖRBUD MOT ÅTGÄRD INOM STRANDSKYDDSOMRÅDE (7:15) GÄLLER INTE BYGGANDE AV ALLMÄN VÄG.


ÅTGÄRDER SOM UNDANTAS FRÅN KRAV PÅ BYGGLOV

BYGGLOV KRÄVS INTE FÖR PLANK. GÄLLER SAMTLIGA PLANK INOM PLANEN.

ÖVRIGA BETECKNINGAR PÅ PLANKARTAN

- 7/000 — VÄG 25 MED LÄNGDMÄTNING
- NYTT VILTSTÄNGSEL
- NYTT FAUNASTÄNGSEL
- BEF. VILTSTÄNGSEL
- VILTSTÄNGSEL SOM UTGÅR
- NYTT VÄGRÄCKE
- NYTT PLANK
- BOSTADSHUS
- ÖVRIG BYGGNAD

ORIENTERINGSFIGUR

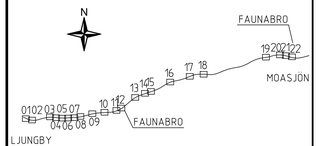

KOORDINATSYSTEM: SWEREF 99 13 30
HÖJDSYSTEM: RH2000

TYP AV PLAN
VÄGPLAN

GRANSKNINGSSTATUS / SYFTE

HANDLINGSTYP

DATUM	LEVERANS / ÄNDRINGS-PM
2026-05-08	

OBJEKT
VÄG 25 LJUNGBY-VÄXJÖ FAUNAÅTGÄRDER

DELOMRÅDE / BANDEL
2 - LJUNGBY-VÄXJÖ

ANLÄGGNINGSDEL
01 - VÄG 25 LJUNGBY-MOASJÖN

OBJEKTNUMMER / KM	KONSTRUKTIONSNUMMER
178124	

BESTÄLLARE	LEVERANTÖR
TRAFIKVERKET	WSP

SKAPAD AV	UPPDRAGSNUMMER
MAGNUS LARSSON	10355751
GODKÄND AV	AVDELNING
ELIN DELVÉUS	

RITNINGSTYP
PLAN

TEKNIKOMRÅDE / INNEHÅLL
VÄGUTFORMNING OCH TRAFIK

BESKRIVNING
PLANKARTA

SEKTION 12/900-13/500

SKALA	FORMAT	FÖRVALTNINGSNUMMER
1:1000	A1	

RITNINGSNUMMER	BLAD	NÄSTA BLAD	BET
201T0215			

F:\E1\SWE10355751\1_CAD\1\Ritfiler\201T0215.dwg PLOTTAD: 2026-5-8 15:06:50 AV ANVÄNDARE: SEAAPAL477

SKALA 1:1000
0 5 10 20 50 100
METER

VSO178124VP, ankomst 2026-10-05, ver 4, jobb 116