

TYPSEKTION VÄG 25

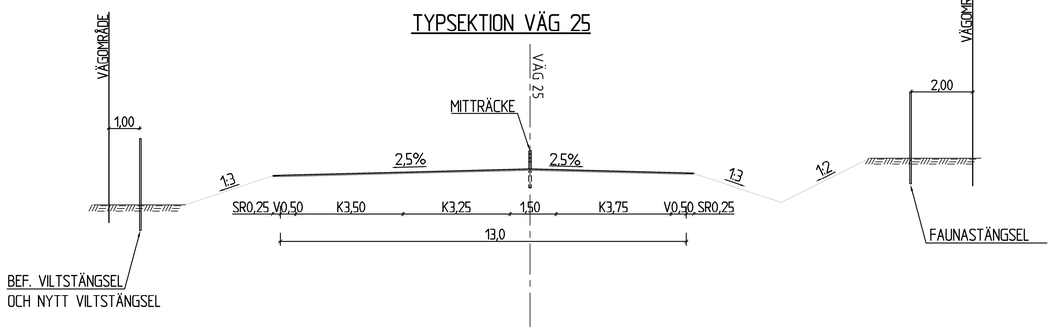


SEKTION FAUNABROAR

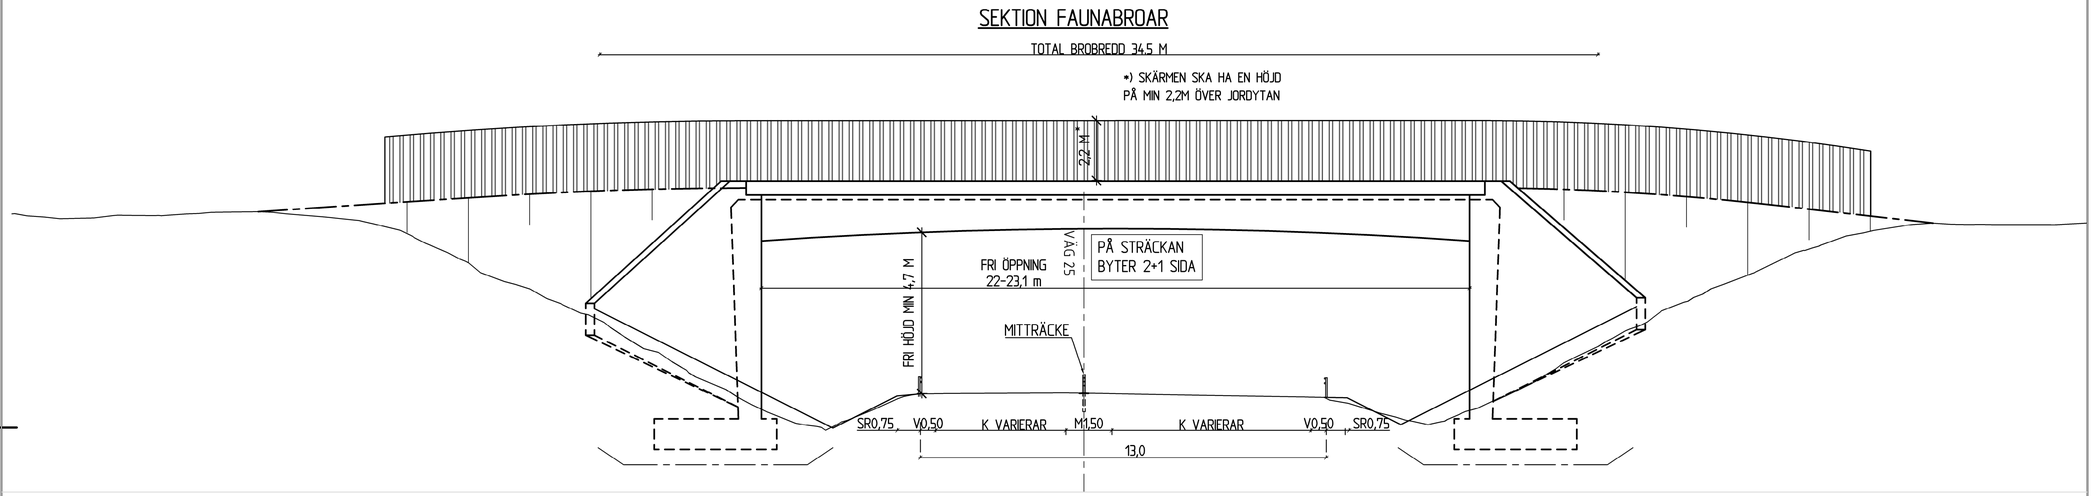


NORMALSEKTION A-A: PRINCIPUTFORMNING VILTUTHOPP

1:50

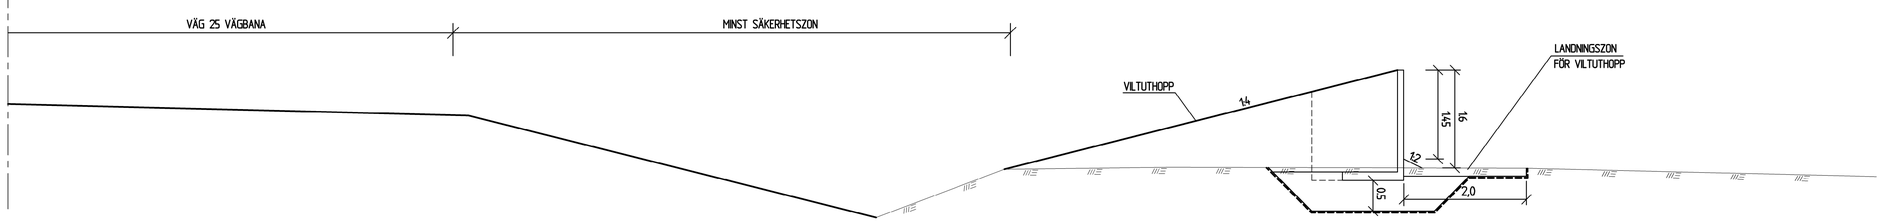

PLAN - PRINCIPUTFORMNING VILTUTHOPP

1:200

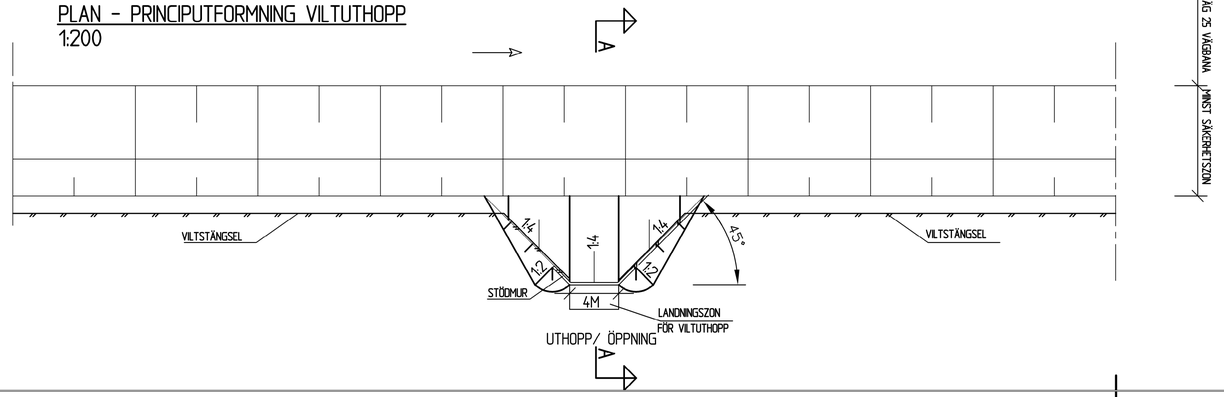

TYP AV PLAN	VÄGPLAN
GRANSKNINGSSTATUS / SYFTE	
HANDLINGSTYP	
DATUM: 2026-05-08	LEVERANS / ÄNDRINGS-PM:
OBJEKT: VÄG 25 LJUNGBY-VÄXJÖ FAUNAÅTGÄRDER	
DELOMRÅDE / BANDEL: 2 - LJUNGBY-VÄXJÖ	
ANLÄGGNINGSDEL: 01 - VÄG 25 LJUNGBY-MOASJÖN	
OBJEKTNUMMER / KM: 178124	KONSTRUKTIONSNUMMER:
BESTÄLLARE: TRAFIKVERKET	LEVERANTÖR: WSP
SKAPAD AV: MAGNUS LARSSON	UPPDRAGSNUMMER: 10355751
GODKÄND AV: ELIN DELVÉUS	AVDELNING:
RITNINGSTYP: SEKTION	
TEKNIKOMRÅDE / INNEHÅLL: VÄGUTFORMNING OCH TRAFIK	
BESKRIVNING: TYPSEKTIONER	
SKALA: 1:100	FORMAT: A1
FÖRVALTNINGSNUMMER:	
RITNINGSNUMMER: 201T0401	BLAD: NÄSTA BLAD: BET:

Fil: \\corp.pbwan.net\SE\Projects\SG4A\10355751\A_CAD\Utdata\201T0401.dwg PLOTTAD: 2026-9-29 8:35:55 AV ANVÄNDARE: EEPKL1216